




Voorgevel best.

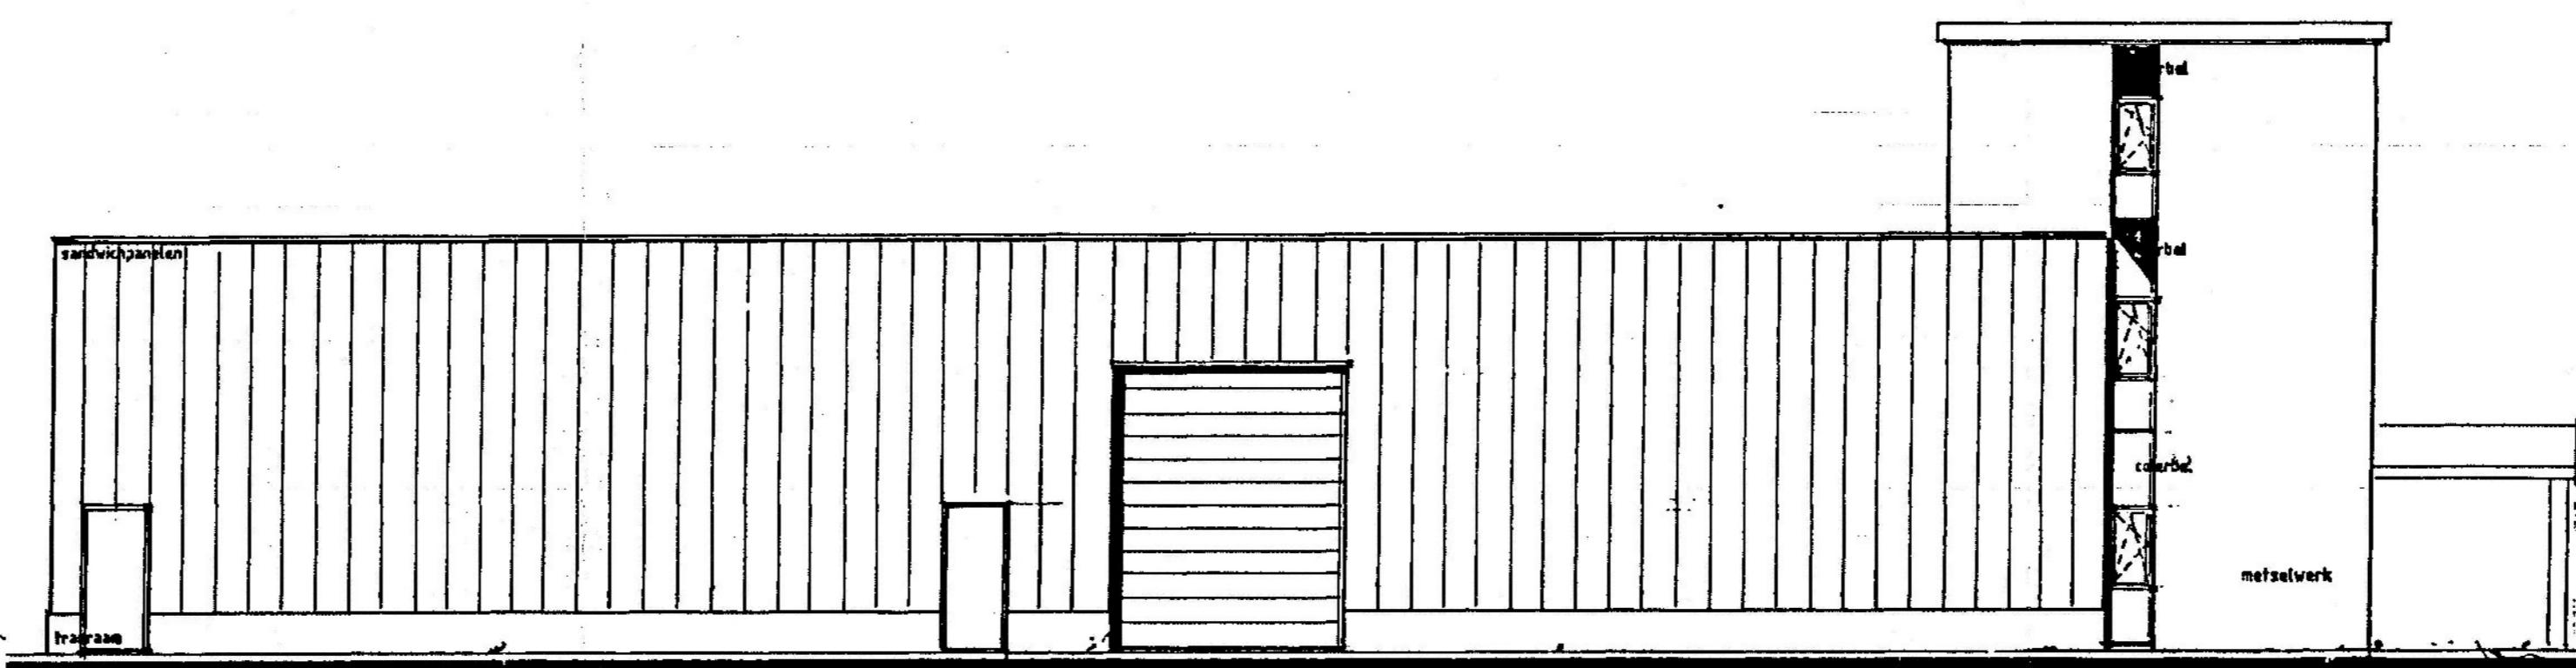


Linker zijgevel best.

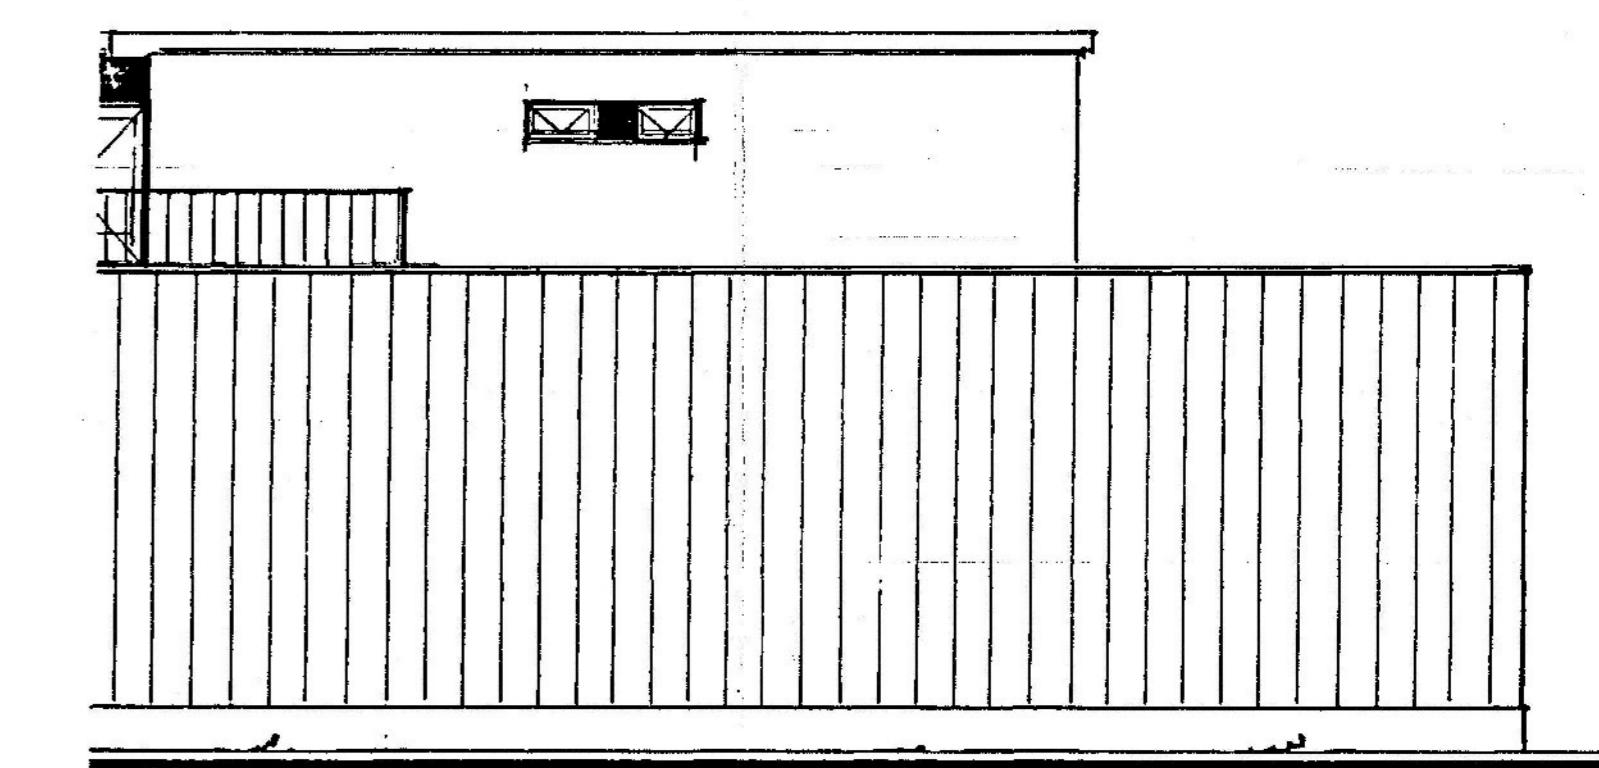


Achtergevel best.

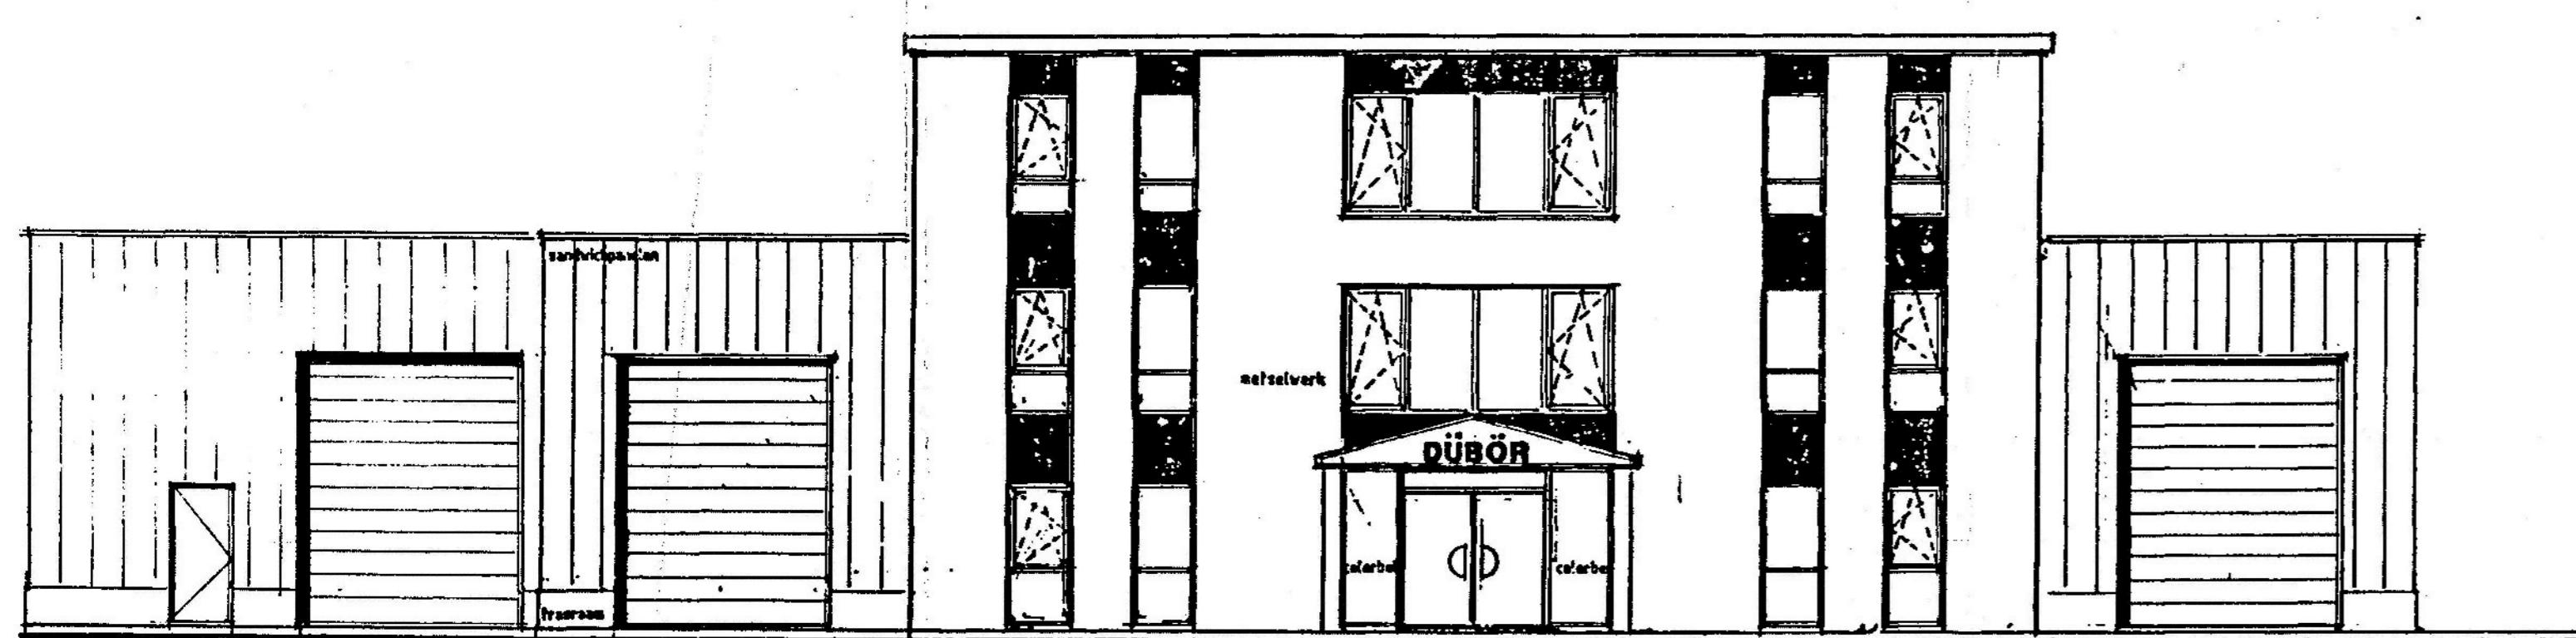


Voorgevel nieuw

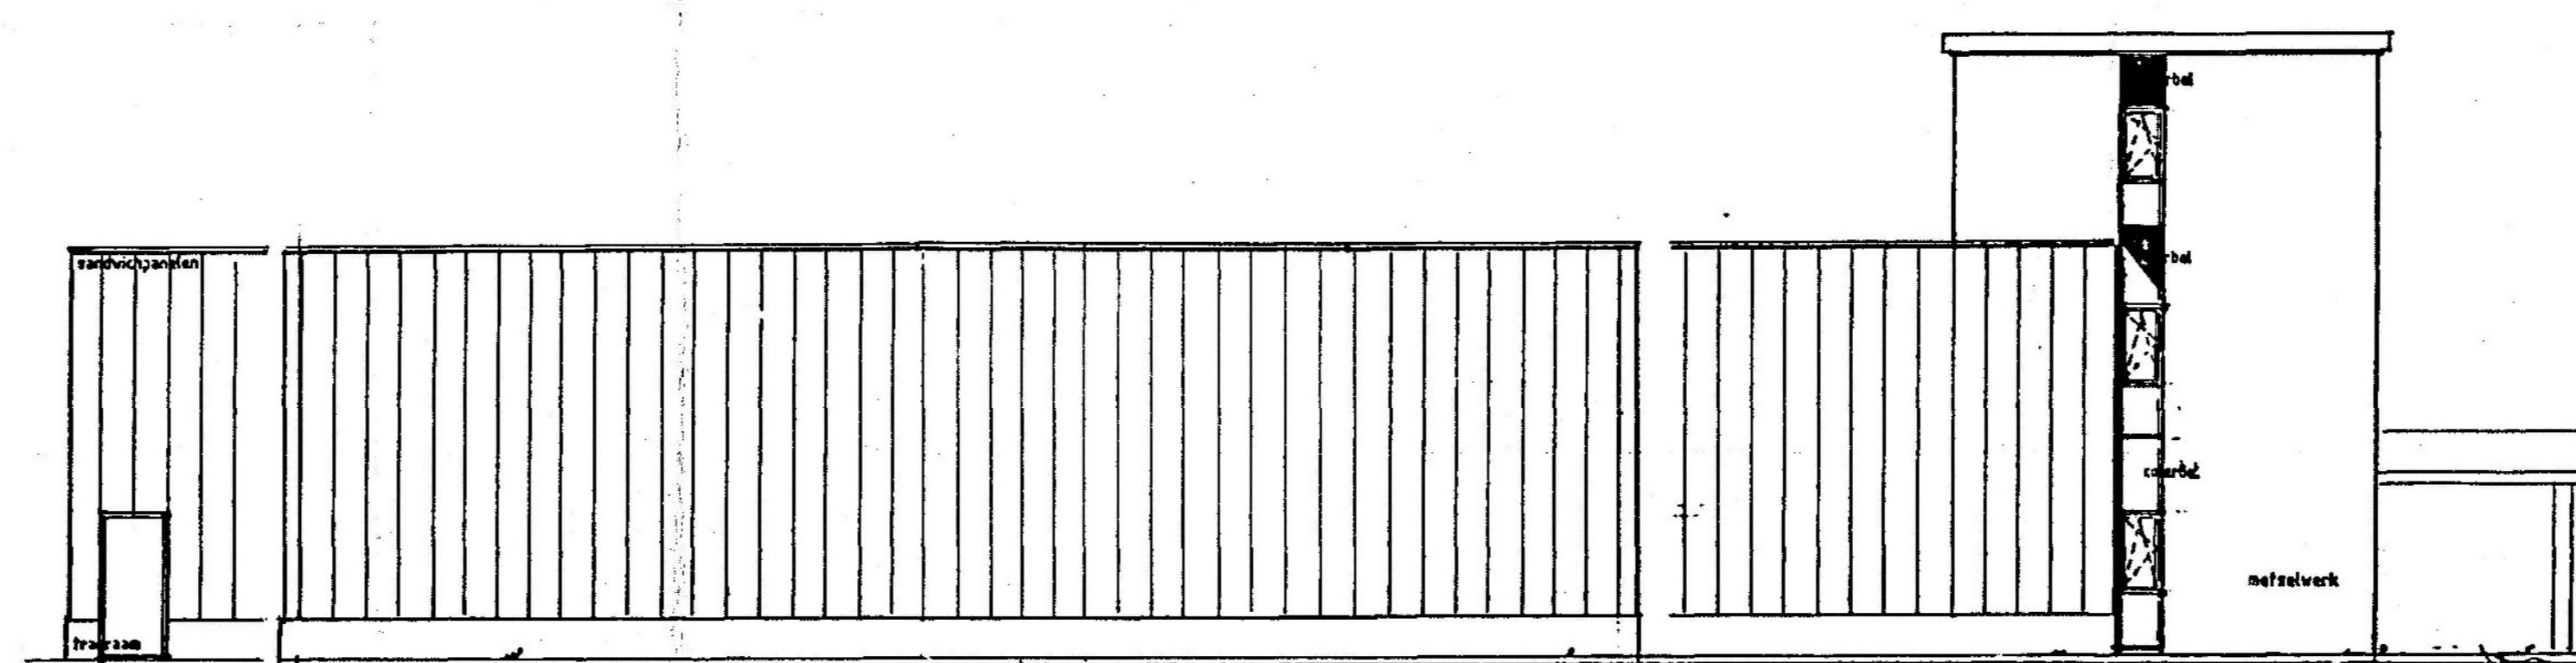


Linker zijgevel nieuw

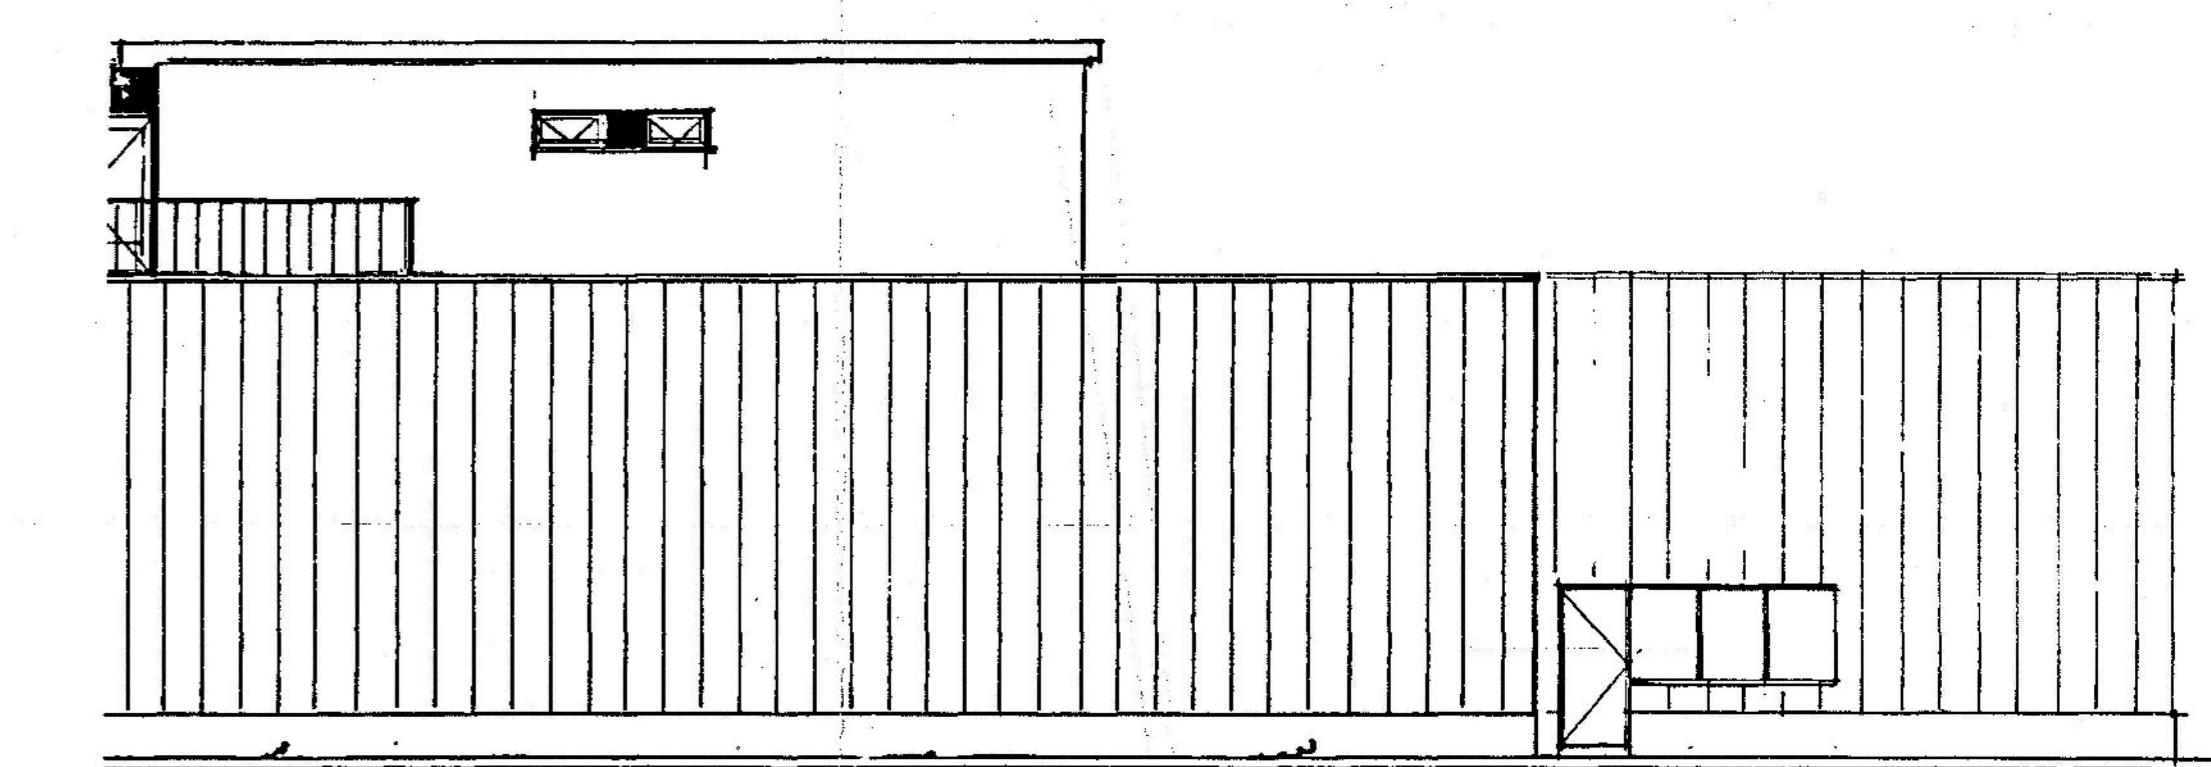

Achtergevel nieuw

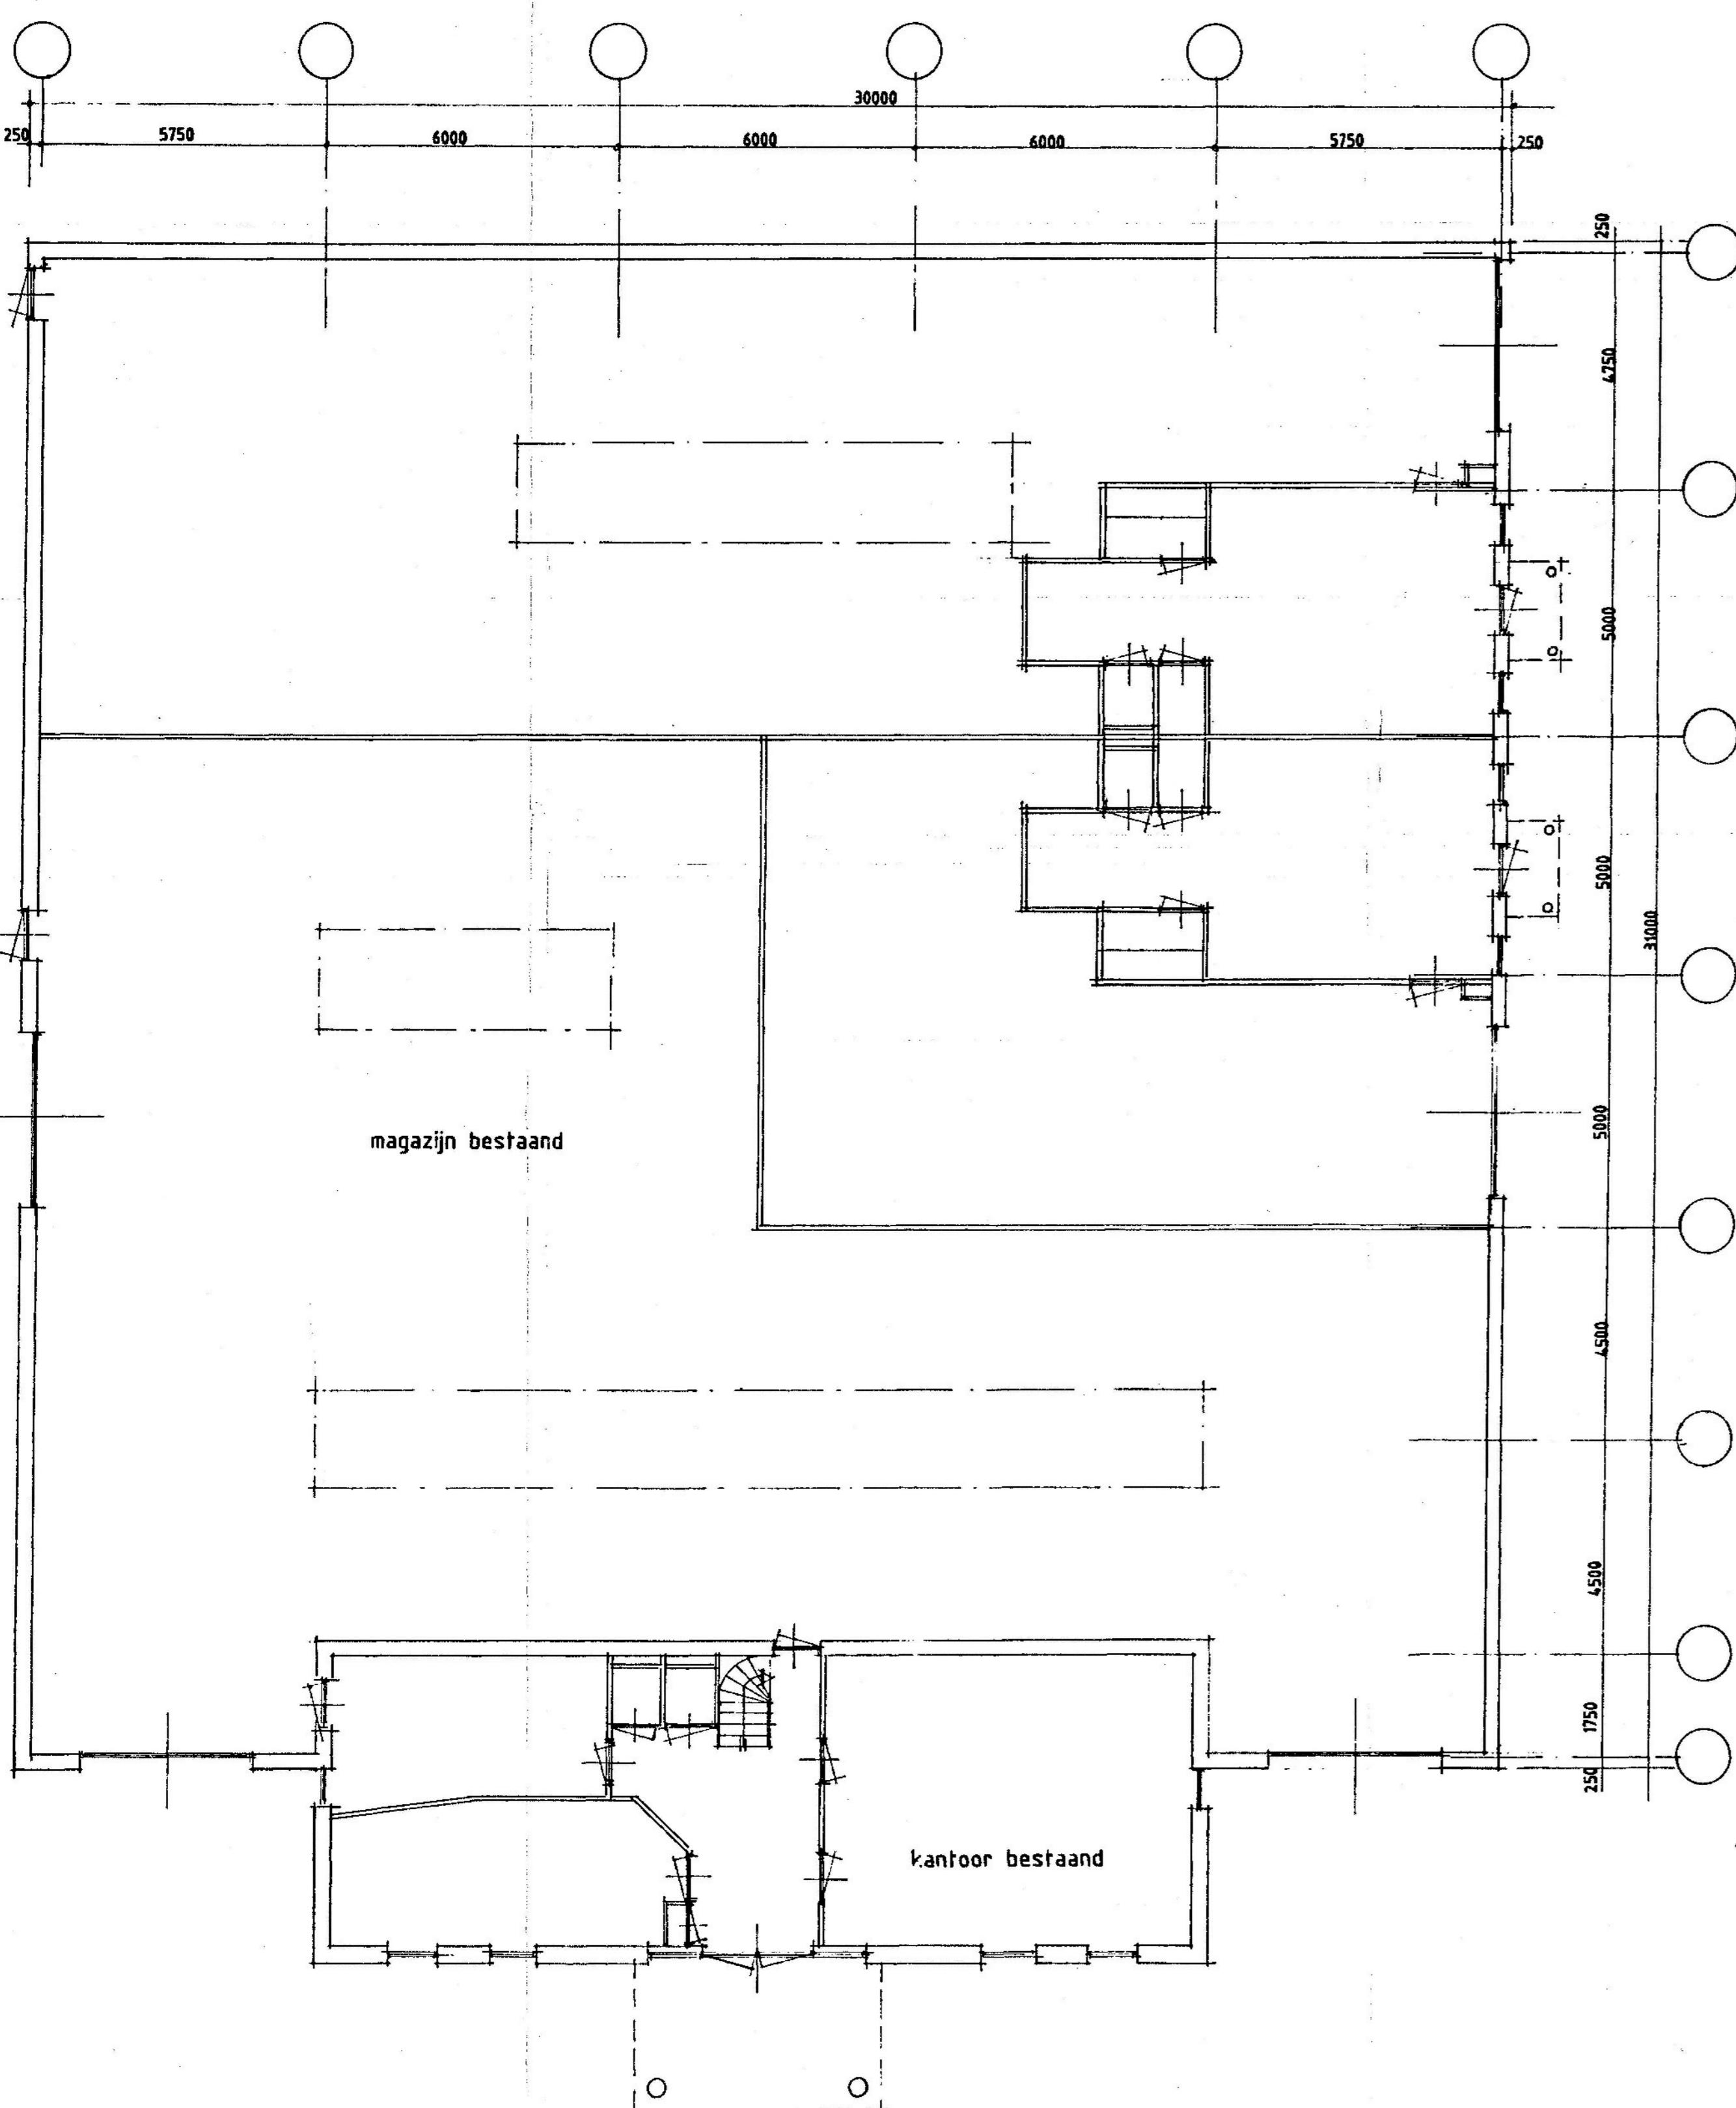

Begane grond best.

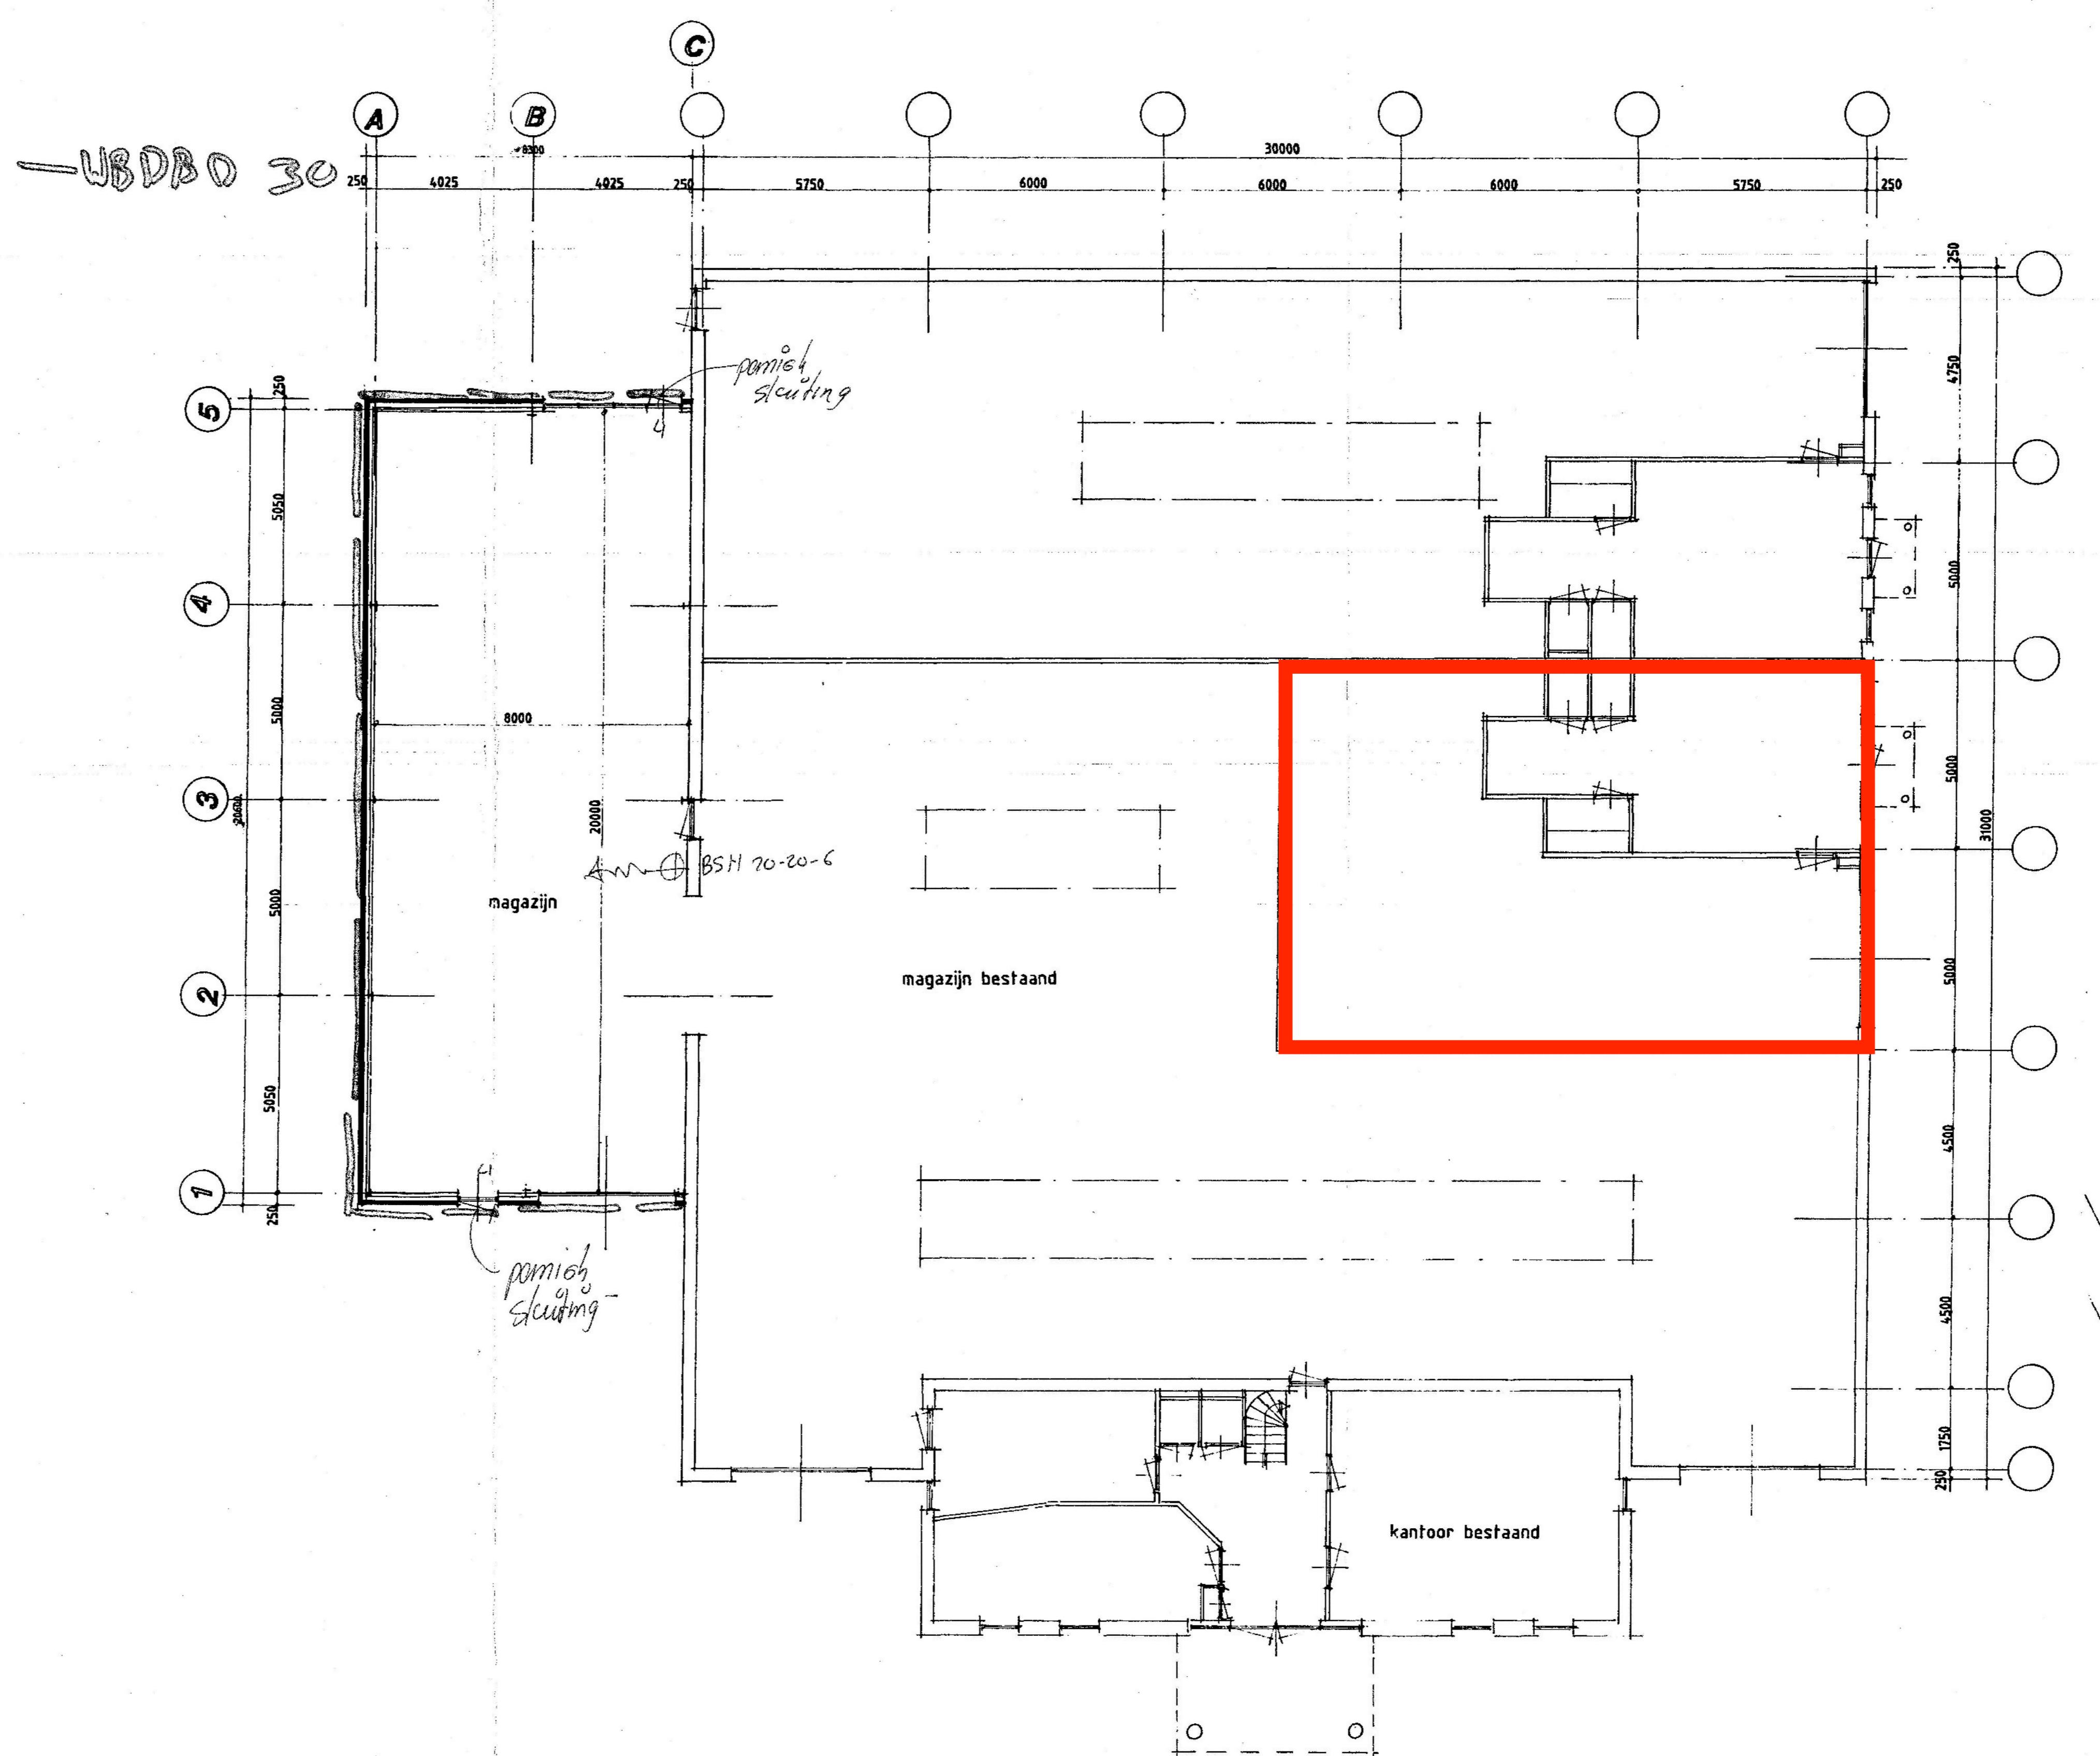

Begane grond nieuw

Renvoor	Kleur	Magazijn
tralieraam gevels kozijnen ramen/deuren platte dak	als best. als best. als best. als best. zwart/grijs	baksteen sandwichpanelen aluminium aluminium mastiek

GEM OOSTERHOUT
INGC 14 OKT 1999 N° 330672
GEW. FIK 24 NOV 1999

Situatie: Gem Oosterhout
Sektie: nr
Schaal: 1:2000

Gewijzigd:	Datum:	Omschrijving:	Par.
A	18-10-1999		
B			
Oprichter: Dubor Nederland bv De Kreek 10 4906 BB Oosterhout			
Project: Uitbreiden bedrijfshal met kantoor aan de Kreek 10 te Oosterhout			
Onderwerp: Schetsontwerp			
Schaal: 1:100		Datum 29-06-'99	
Get:			
Format:			
A 0		Tekening nr:	
		99 069 - 1	
Alle maten in het werk te kontrolleren			
Alle maten in mm.			

Burgemeester Sutoriusstraat 151 4813 PP Breda - Holland
Fax: 078 - 5204438
Mobiel: 065433832