





WESTGEVEL

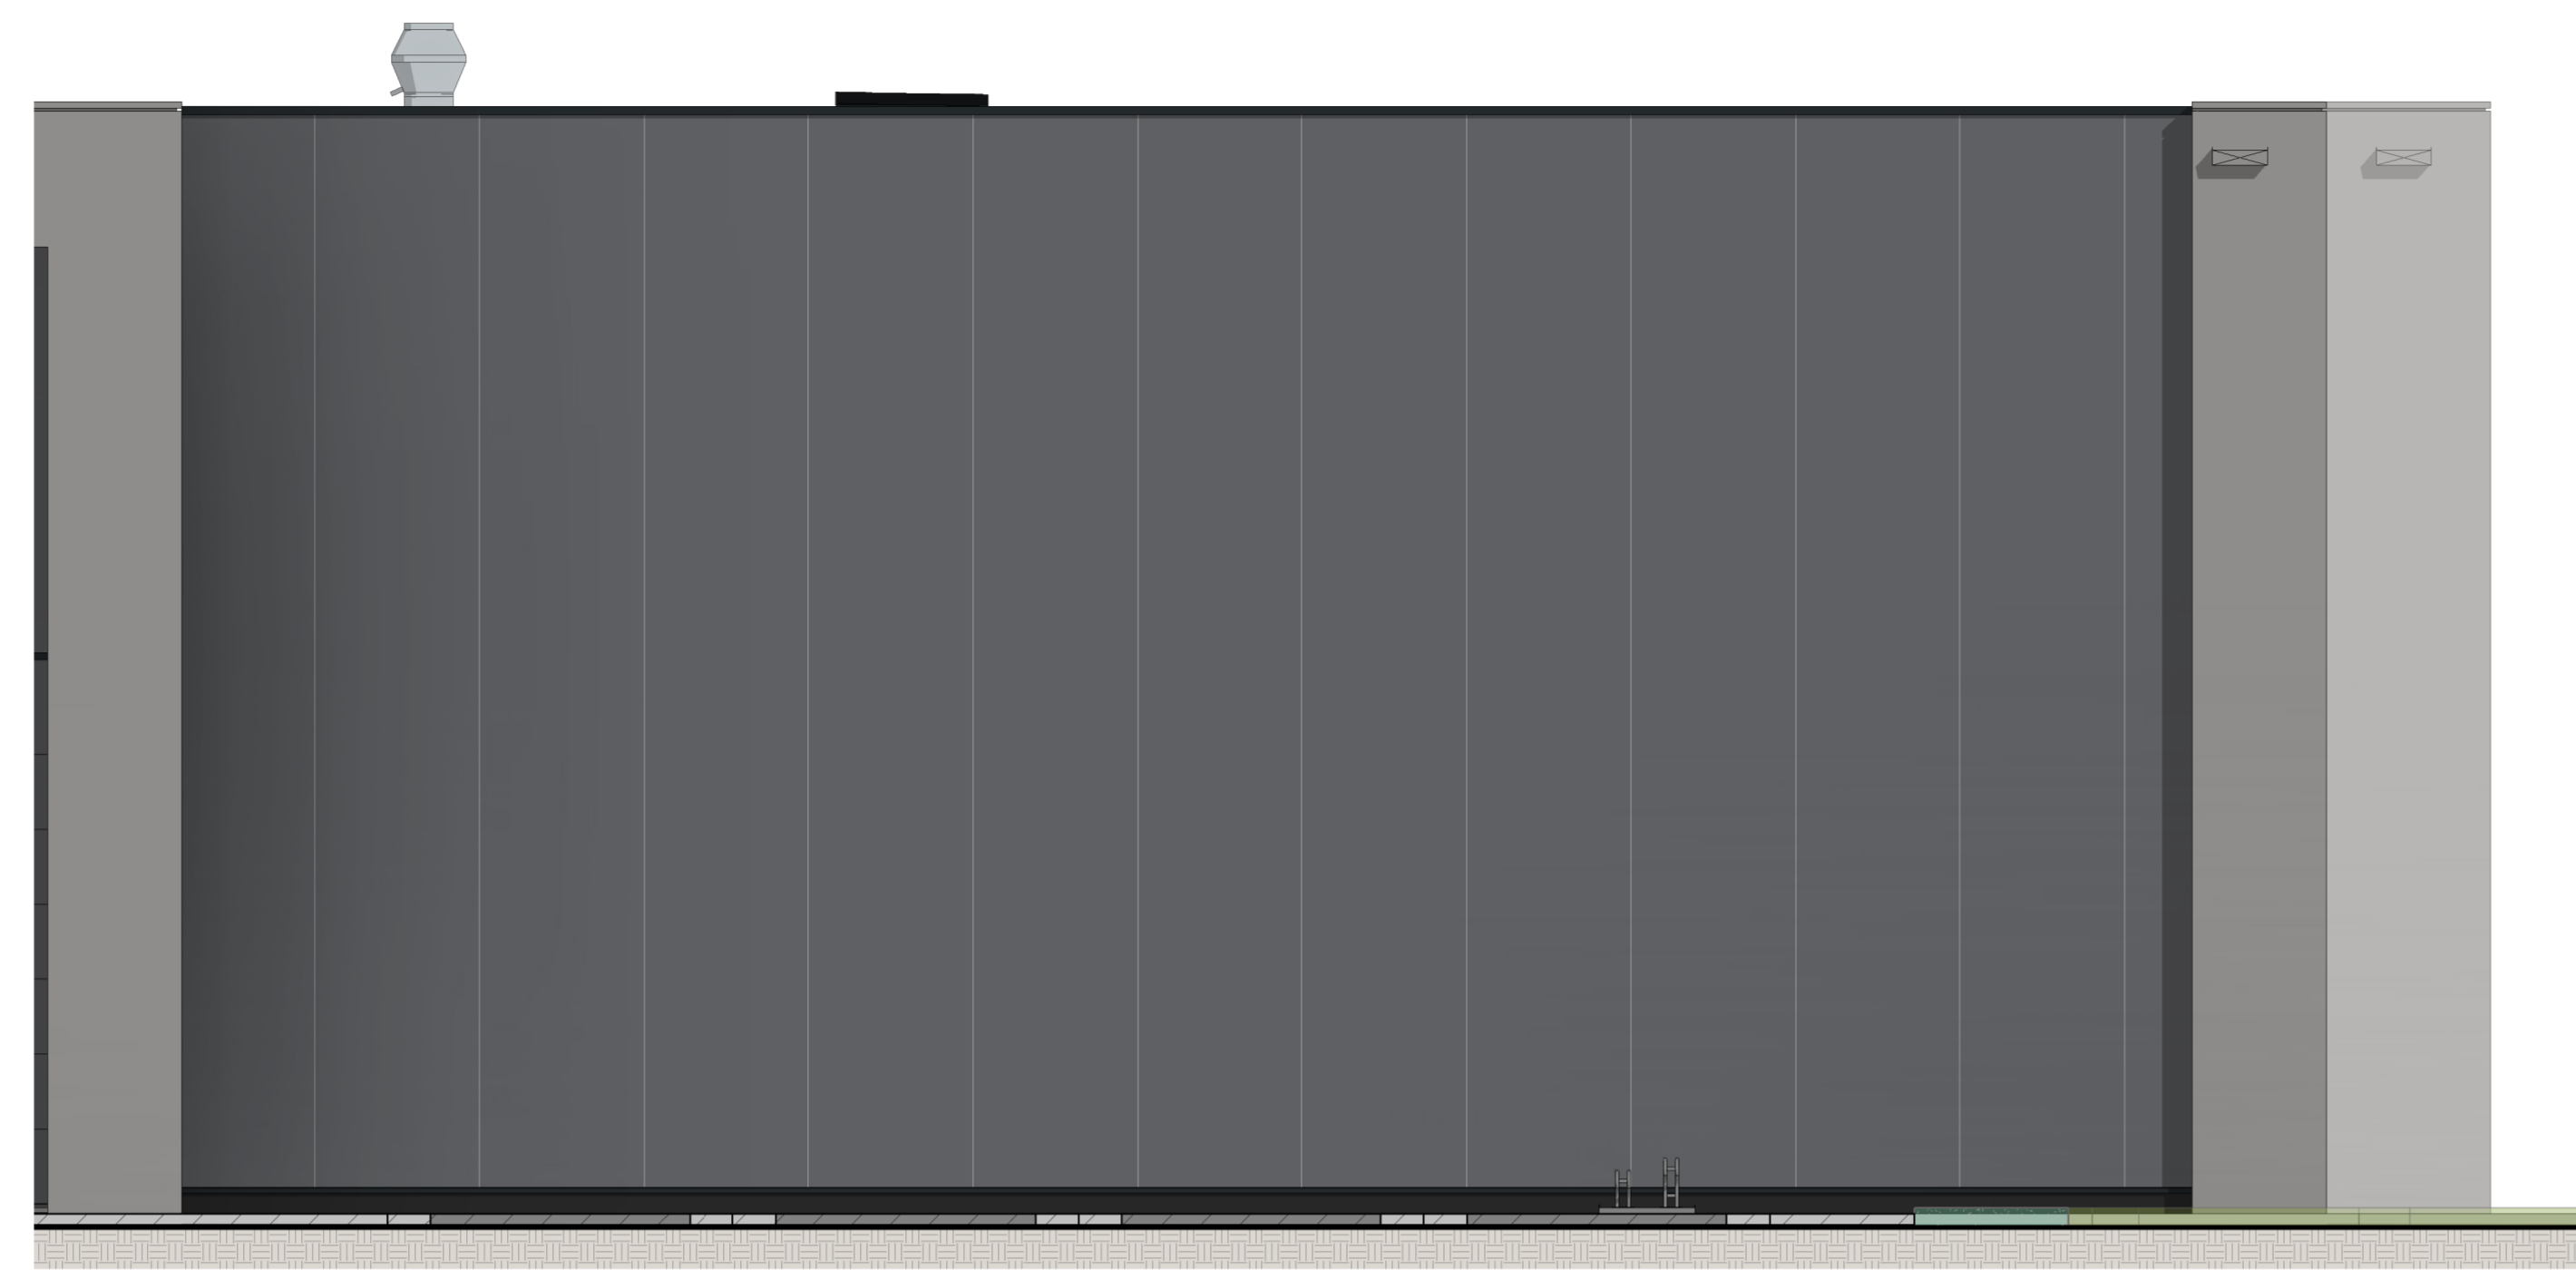


NOORDGEVEL

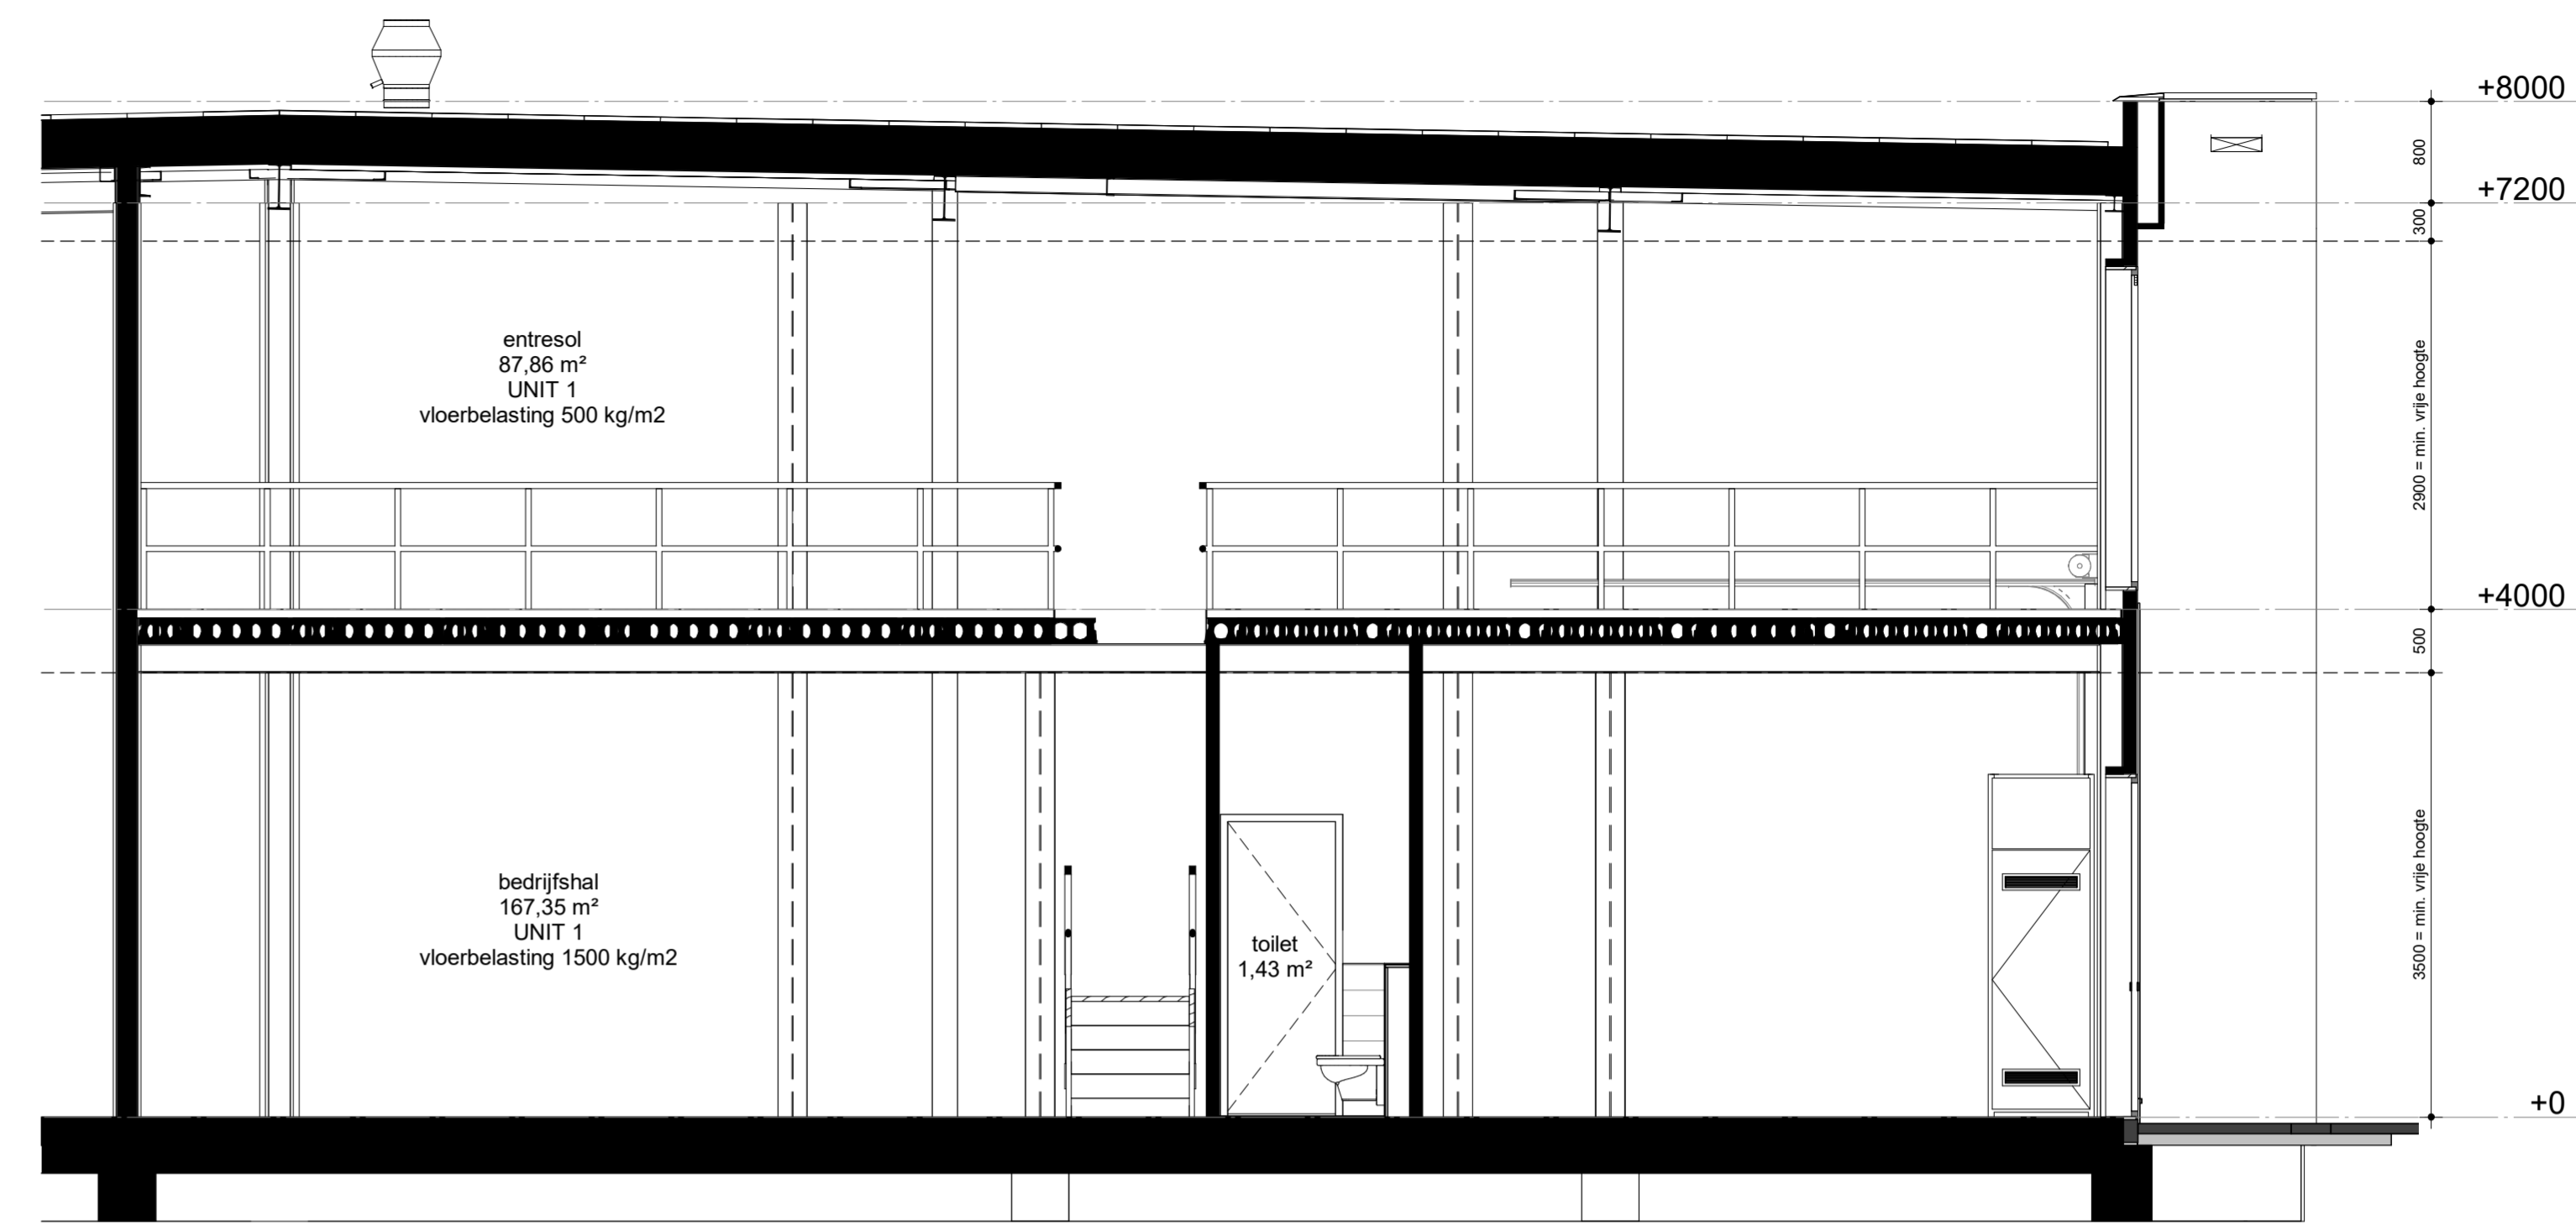


DOORSNEDE

- RENVOOI**
- draaier
 - schakelaar
 - lichtpunt plafond
 - lichtpunt wand
 - ijzarmatuur opbouw
 - wandcontactdoos enkelvoudig
 - wandcontactdoos dubbelvoudig (spatwaterdicht)
 - natuurlijke ventilatie
 - ladingwerk
 - poedebuisser
 - vluchtrouteaanduiding
- Poste van aangegeven symbolen zijn indicatief, exacte poste wordt later door installateur bepaald.
 - Verdeling ladingwerk in opstane ruimtes is indicatief.
 - Alle genoemde afmetingen zijn circa maten (mm).
 - Alle genoemde m2 zijn op basis van BVO.

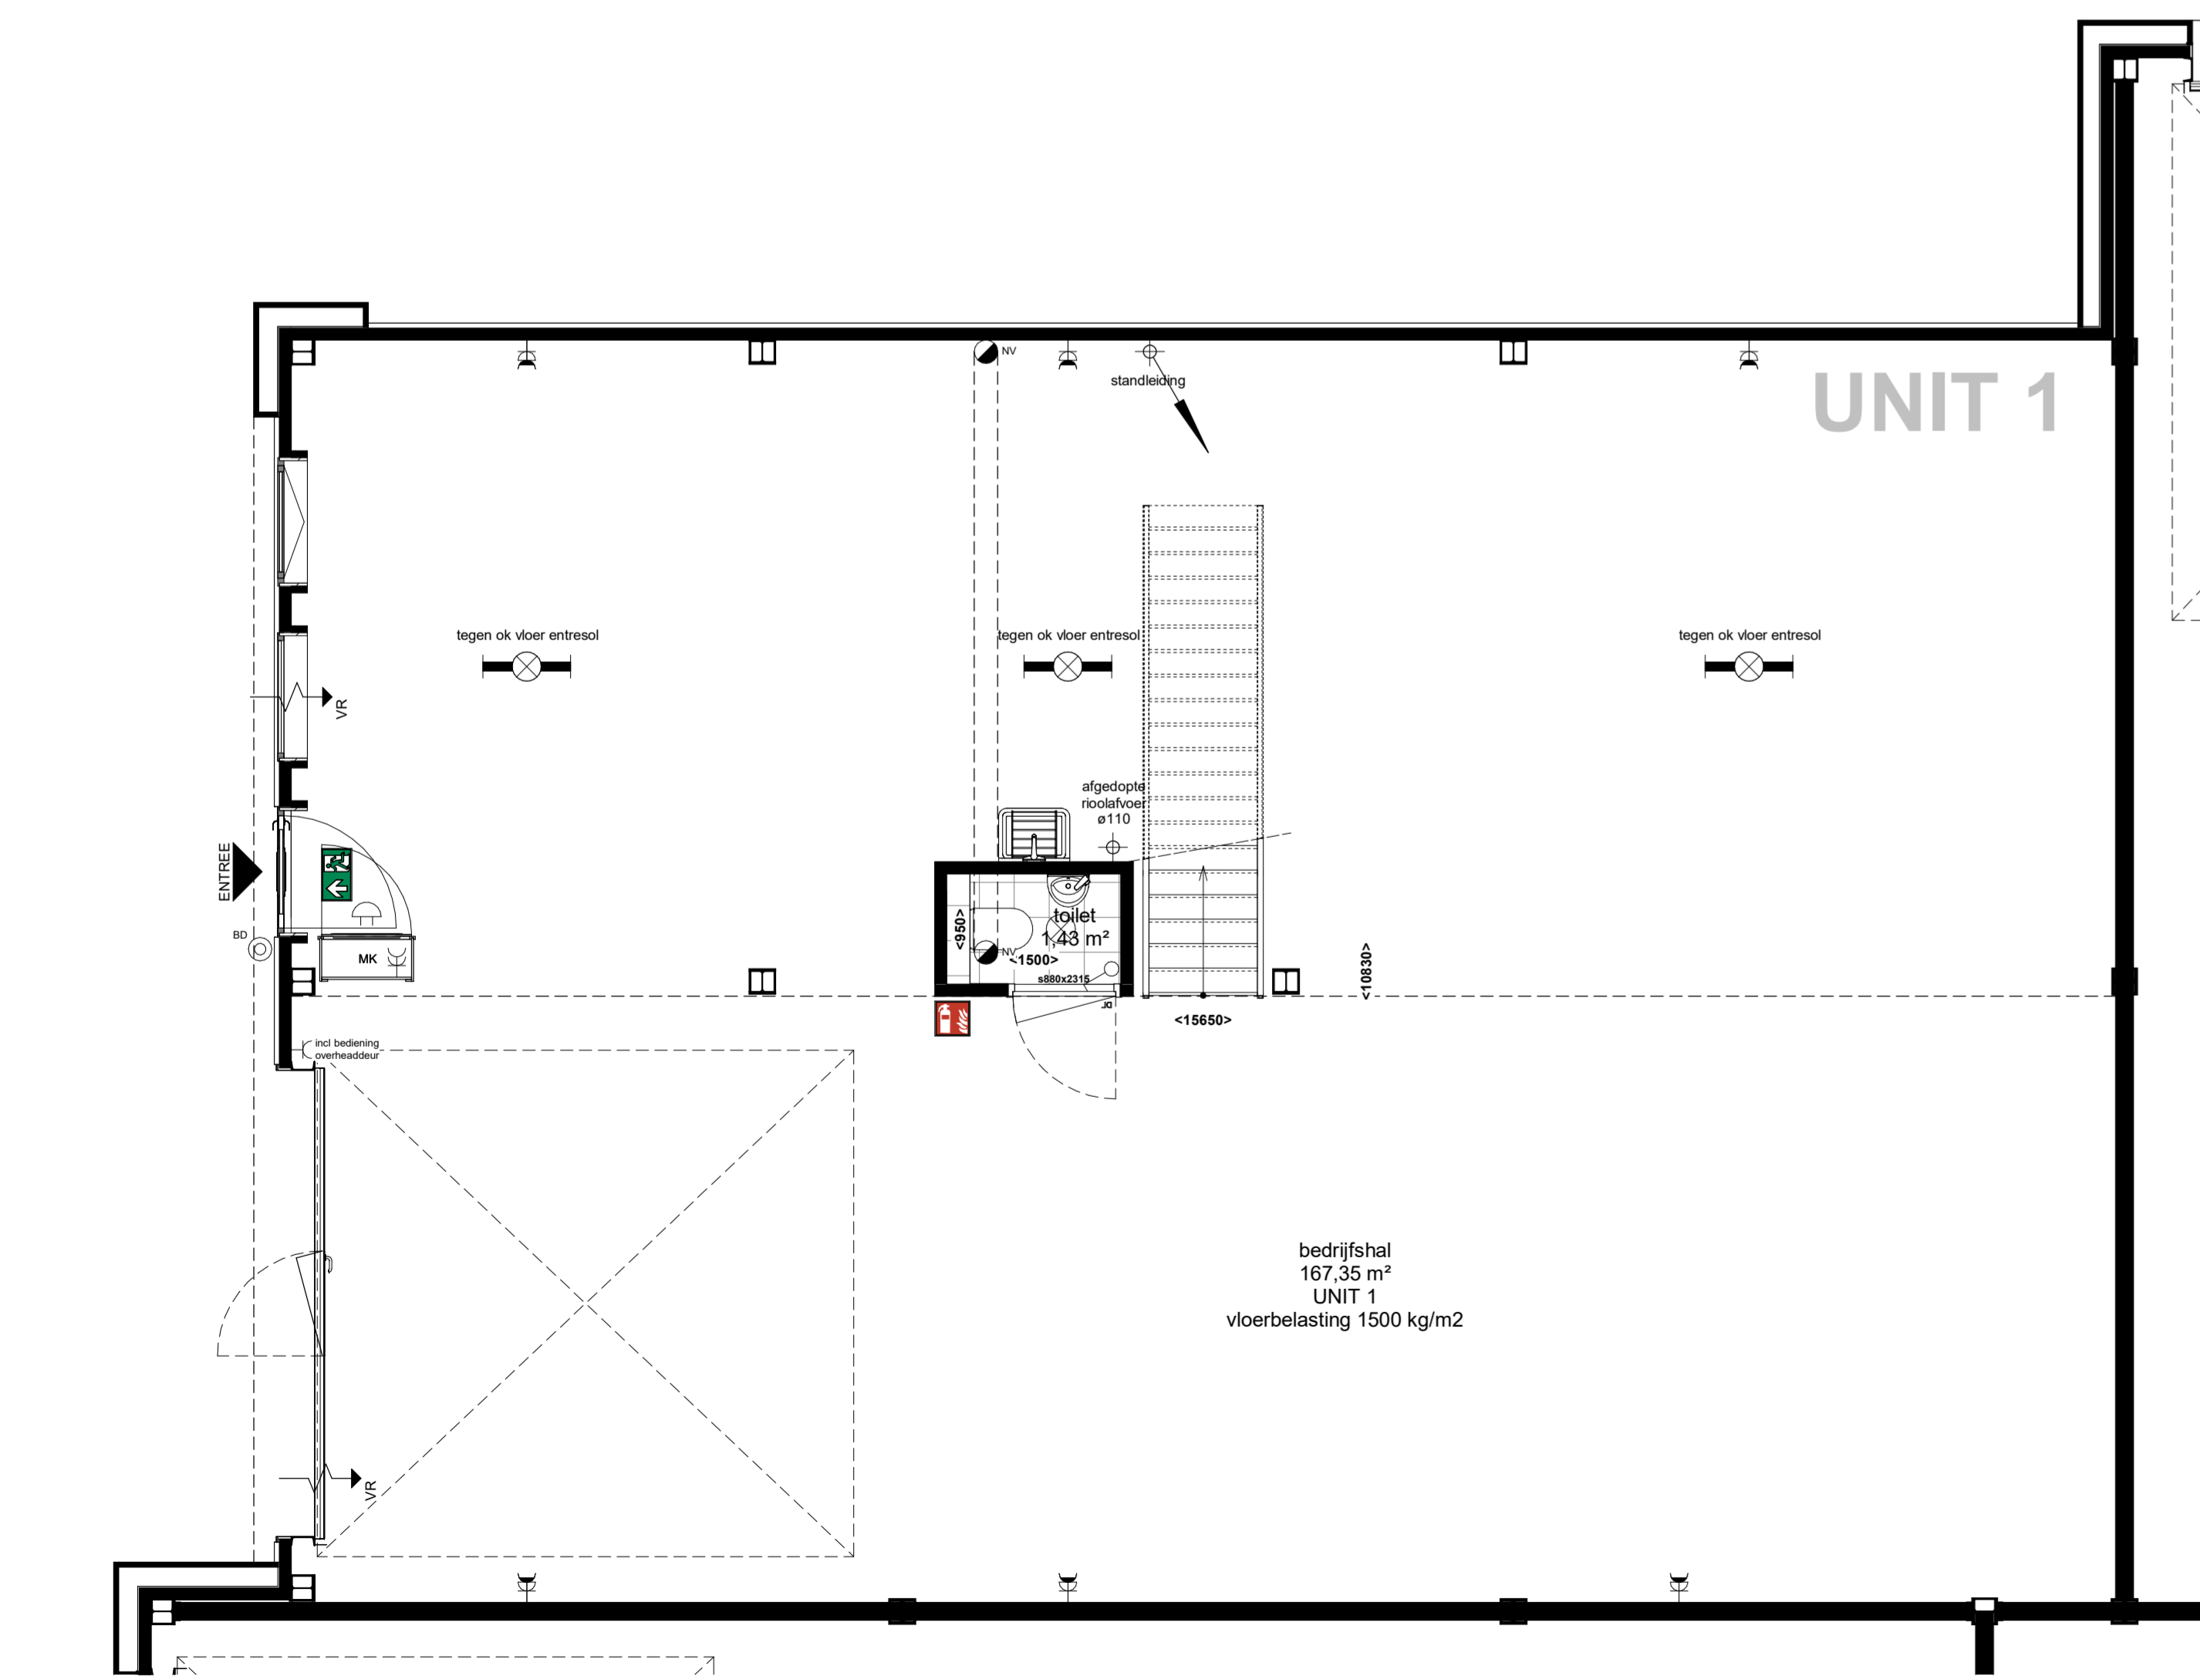

BEGANE GROND

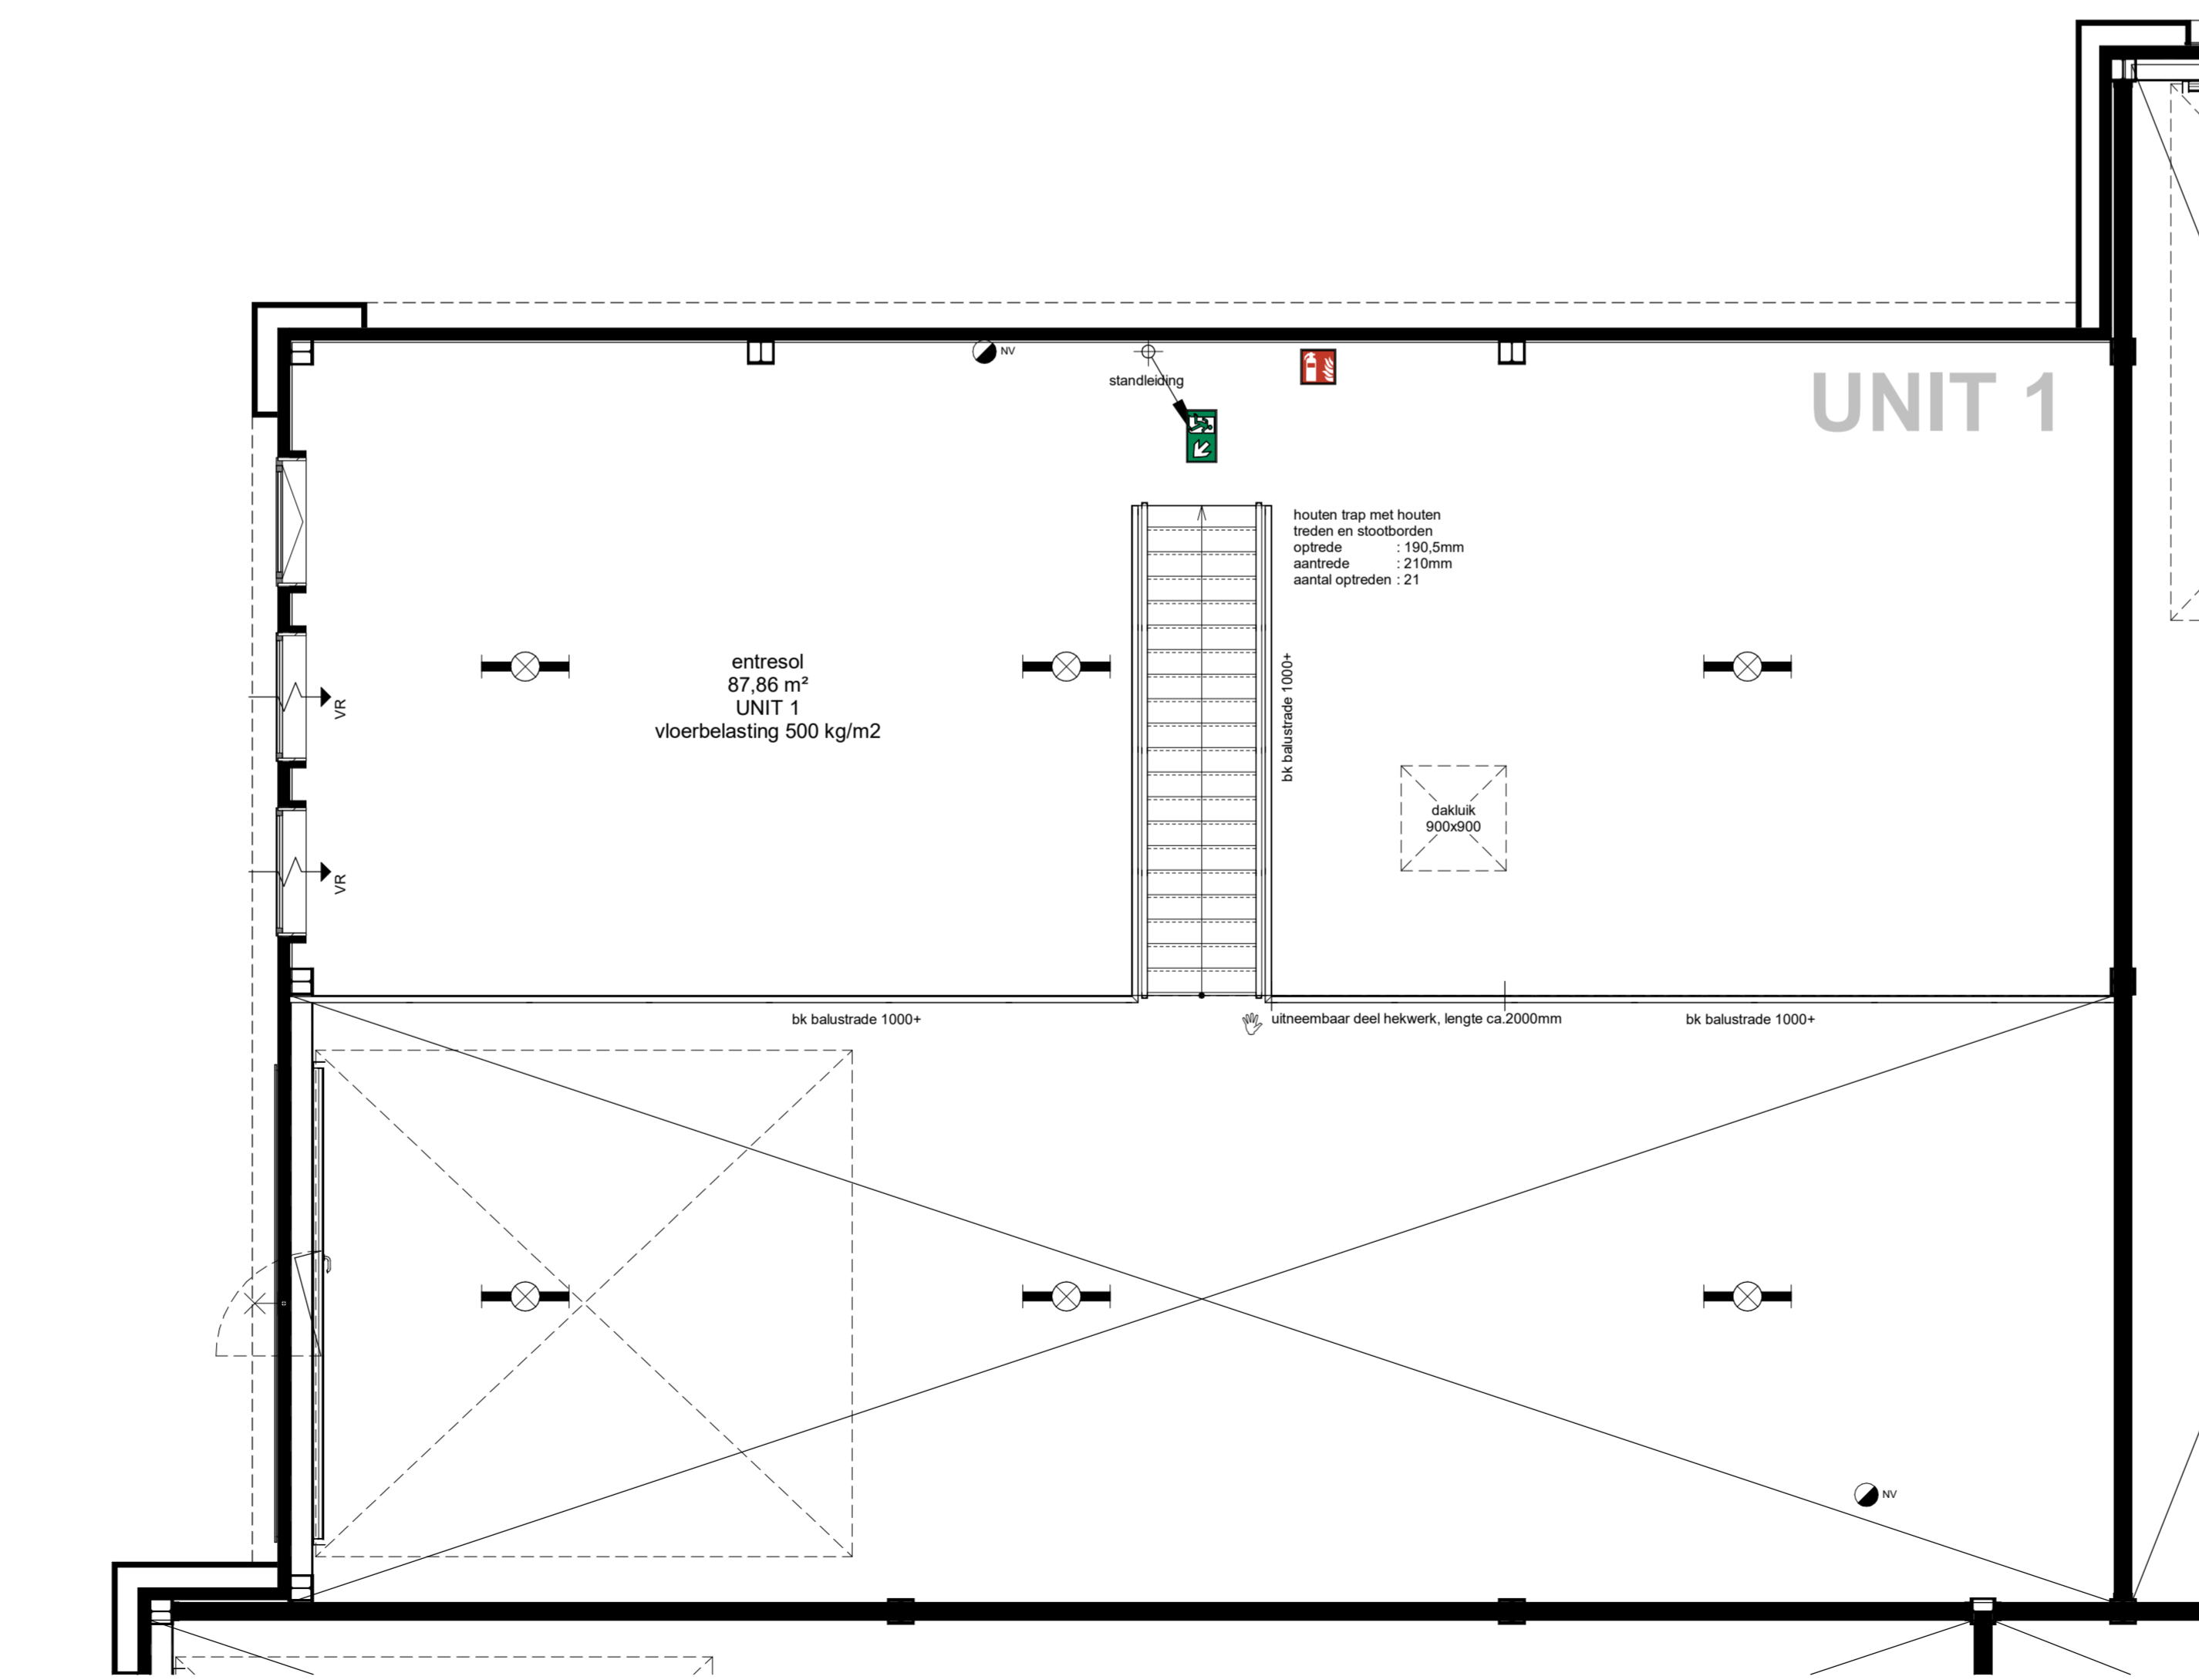

1e VERDIEPING

RENVOOI KLEUR EN MATERIAAL


Onderdeel	Materiaalproduct	kleur	kleurnummer	Bijzonderheden/afwerking
gevelbeplating kaders	vlakke beplating	zinc (drukrijfs)	-	glad
gevelbeplating edentuur	sandwichpanelen	zwartgrijs	RAL7021	verticaal blind bevestigd
overheaddeur	getoekoerde sectionaaldeur	zwartgrijs	RAL7021	met loopdeur
kleedopbouw	metaal	zwartgrijs	RAL7021	-
plint	lamplank	zwart	-	-

GEVELOPENINGEN	aluminium	zwartgrijs	RAL7021	-
kozijnen	aluminium	zwartgrijs	RAL7021	-
draaiende delen	aluminium	zwartgrijs	RAL7021	-
kleedopbouw	aluminium	zwartgrijs	RAL7021	-
beglazing	isolerende HR++ beglazing	transparant	-	-
ventilatiekozijnen	aluminium	zwartgrijs	RAL7021	-

DAK	PVC	grijs	-	-
dakbedekking	PVC	grijs	-	-
daklegels	beton	grijs	-	-

TERREIN	betonklinkers	grijs	-	-
bedstrating gravel tot erfgrans	betonklinkers	grijs	-	-
bedstrating rijbaan	betonklinkers	grijs	-	-
bedstrating parkeerplaatsen	betonklinkers	antraciet	-	-

INTERIEUR - BEDRIJFSRUIMTE/ONBENOEMDE RUIMTE	beton	-	-	monoliet afgewerkt
vloer begane grond	beton	-	-	monoliet afgewerkt
vloer verdieping	zandcement dakvloer	-	-	-
wanden	oefenbeton	grijs	-	schoonwerk
metastuwewanden	gipsvezelplaat	zwartgrijs	RAL7021	-
gevelbeplating interieur	sandwichpanelen	wit	RAL9010	-
zichthek staalconstructie	gecoat	zwartgrijs	RAL7021	-
plafond begane grond	beton	-	-	onafgemaakt
plafond verdieping	metalen dakplaat	wit	RAL9010	-
binnenwandkozijnen	houten montagekozijn	wit	RAL9010	-
binneuren	HPL deuren	roden	-	stampe uitvoering
trap	vuren hout	wit geponed	-	dichte uitvoering
balustrades	staal gecoat	zwartgrijs	RAL7021	-
roterkast	spaanplaat	gebroken wit	-	-
tegelvloer vloer	keramische tegels	antraciet	-	300x300
tegelvloer wanden en plancet	keramische tegels	wit	-	400x200 (liggend)

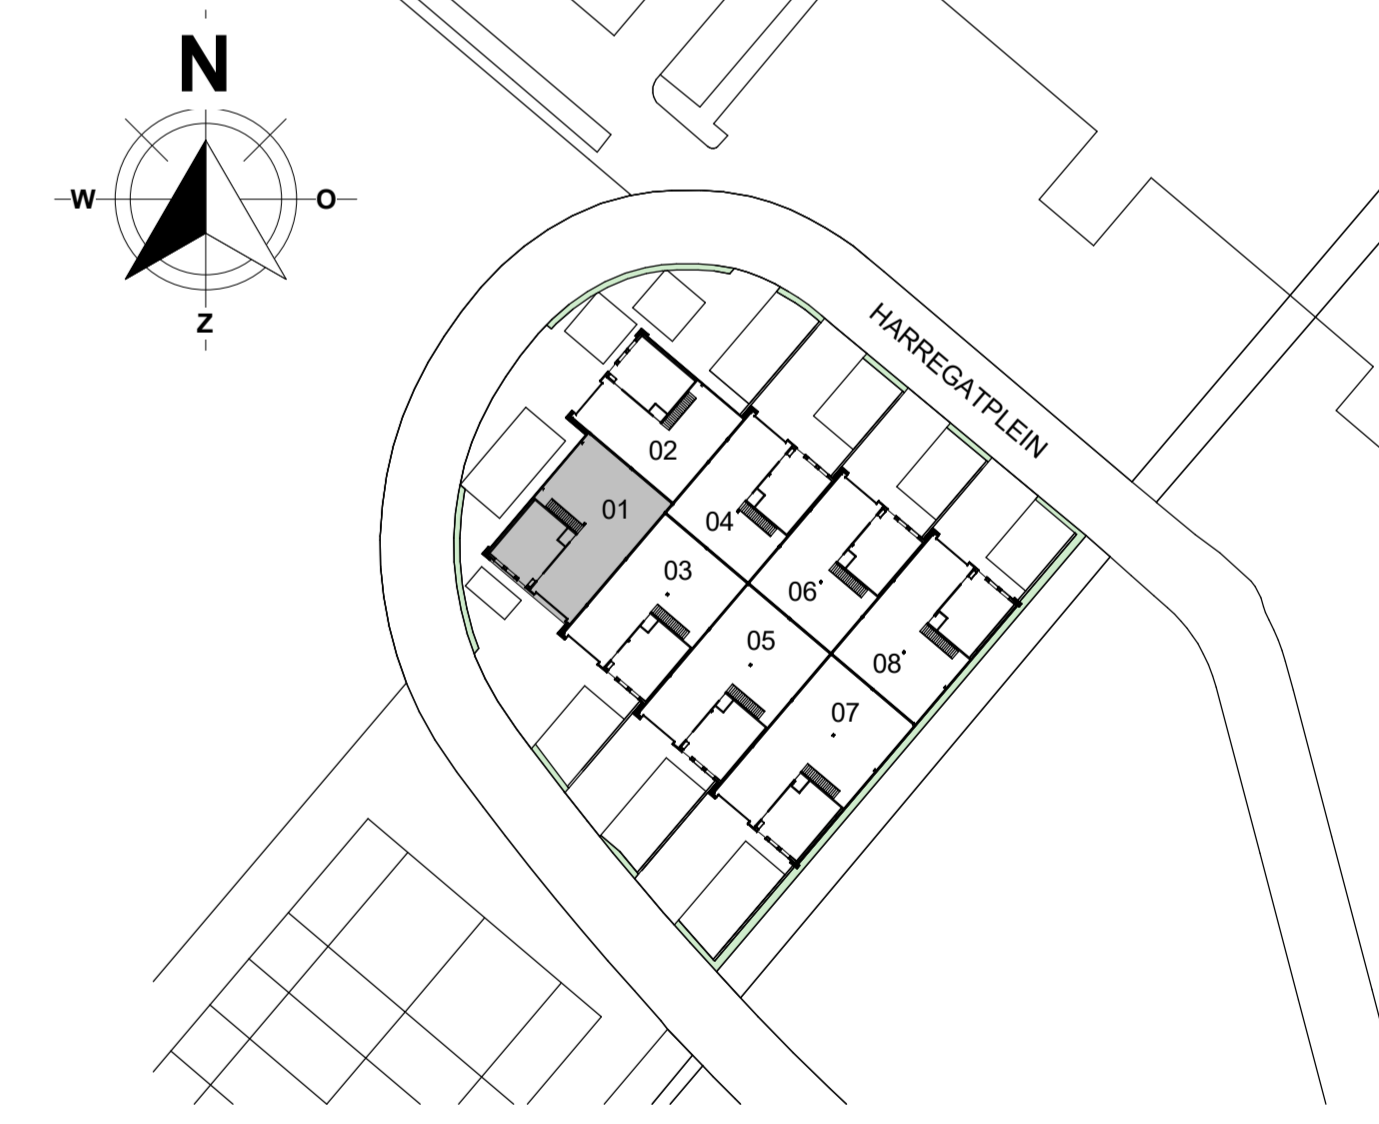

NEXT.

8 BEDRIJFSUNITEN
HARREGATPLEIN ZUIDLAND

HERKON
VAN HERK GROEP

opdrachtgever:
HERKON B.V.
projectomschrijving:
bedrijfsverzamelgebouw NEXT te Zuidland
bladmetschrijving
VERKOOPTEKENING UNIT 01

HERKON B.V.
Stationspark 1100
3364 DA, SLIEDRECHT
Tel. 088 - 440 10 20
www.herkon.nl

projectnummer:
22028
fase status:
TER CONTROLE
unit:
1 t/m 8
bladnr: