


Unit 07 (begane grond)



26 bedrijfsunits Harregat te Zuidland

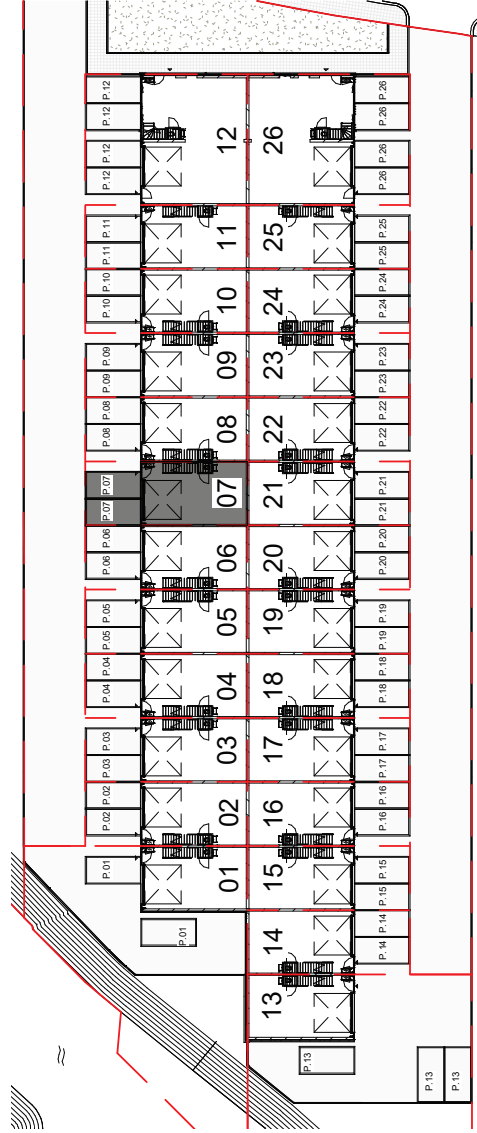

Aan deze info kunnen geen rechten ontleent worden. Bij het samenstellen is alle mogelijke zorgvuldigheid in acht genomen. Deze tekening niet gebruiken voor uitvoering van enige werkzaamheden. Staalconstructie- en kolomberekeningen volgens opgaaf constructeur.

ONDERDEEL: Unit 07 (Begane grond)

TEKENING NUMMER: VK-113

DATUM: 11-08-2020

SCHAAL: 1:50



WUBBEN.CHAN
architecten