





AANZICHT VOORGEVEL

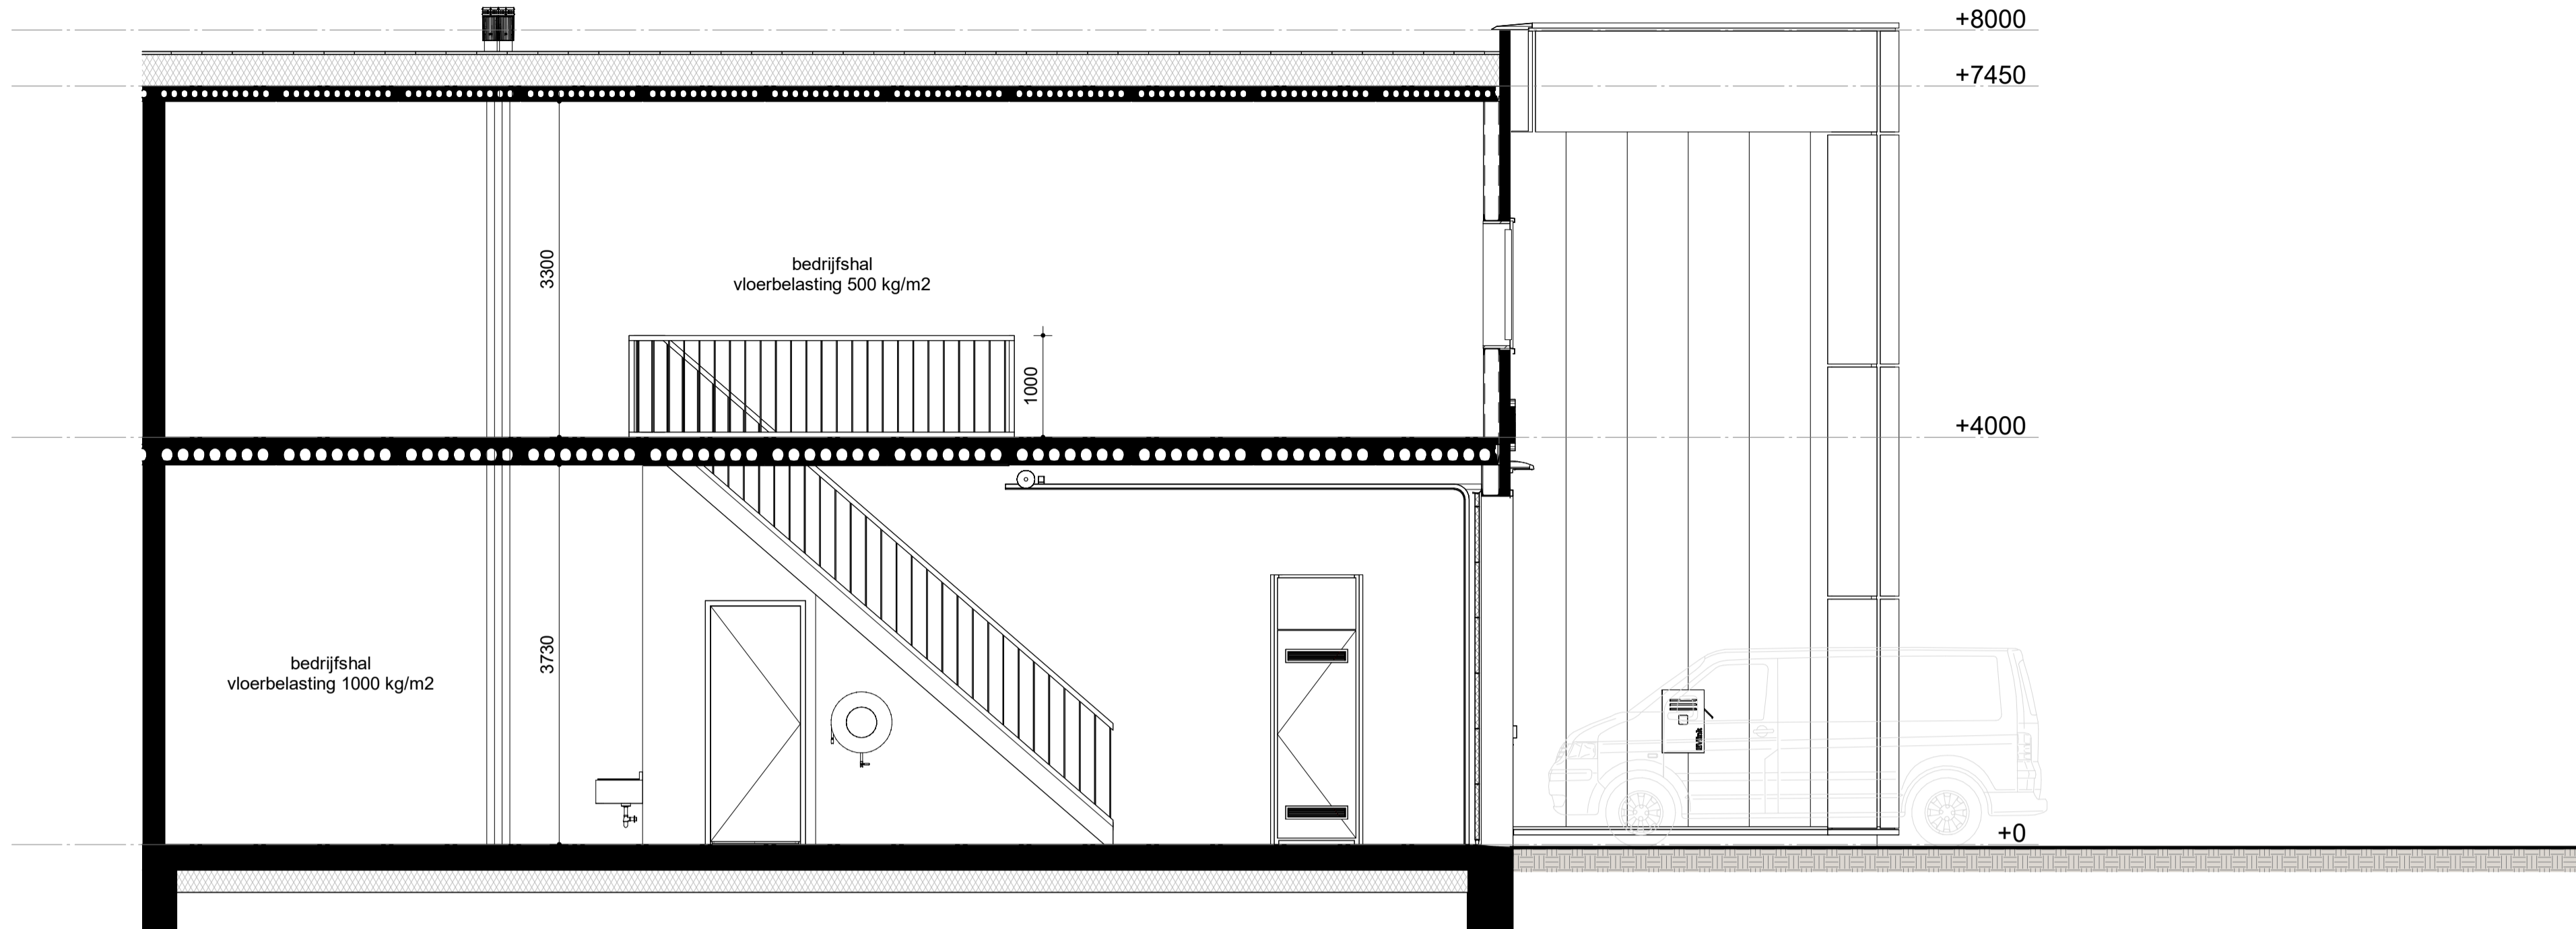


DOORSNEDE

- RENVOOI**
- drucker
 - schiel
 - schakelaar
 - lichtpunt plafond
 - lichtpunt wand (binnen)
 - lichtpunt wand (buiten) met schemerschakelaar
 - wandcontactdoos enkelvoudig
 - wandcontactdoos dubbelvoudig
 - natuurlijke ventilatie via rooster
 - natuurlijk ventilatiepunt
 - mechanische ventilatiepunt
 - leidingwerk
 - brandslanghaspel met slanglengte aanduiding
 - 20m
 - vluchtrouteaanduiding
- positie van aangegeven symbolen zijn indicatief, exacte positie wordt later door installateur bepaald.
 • verdeling tegelwerk toelt is indicatief.
 • alle genoemde afmetingen zijn circa maten (mm)
 • alle genoemde m2 zijn op basis van BVO

UNIT	Verdieping	Opp
19	00 begane grond	72,74 m ²
19	01 eerste verdieping	72,74 m ²
		145,48 m ²

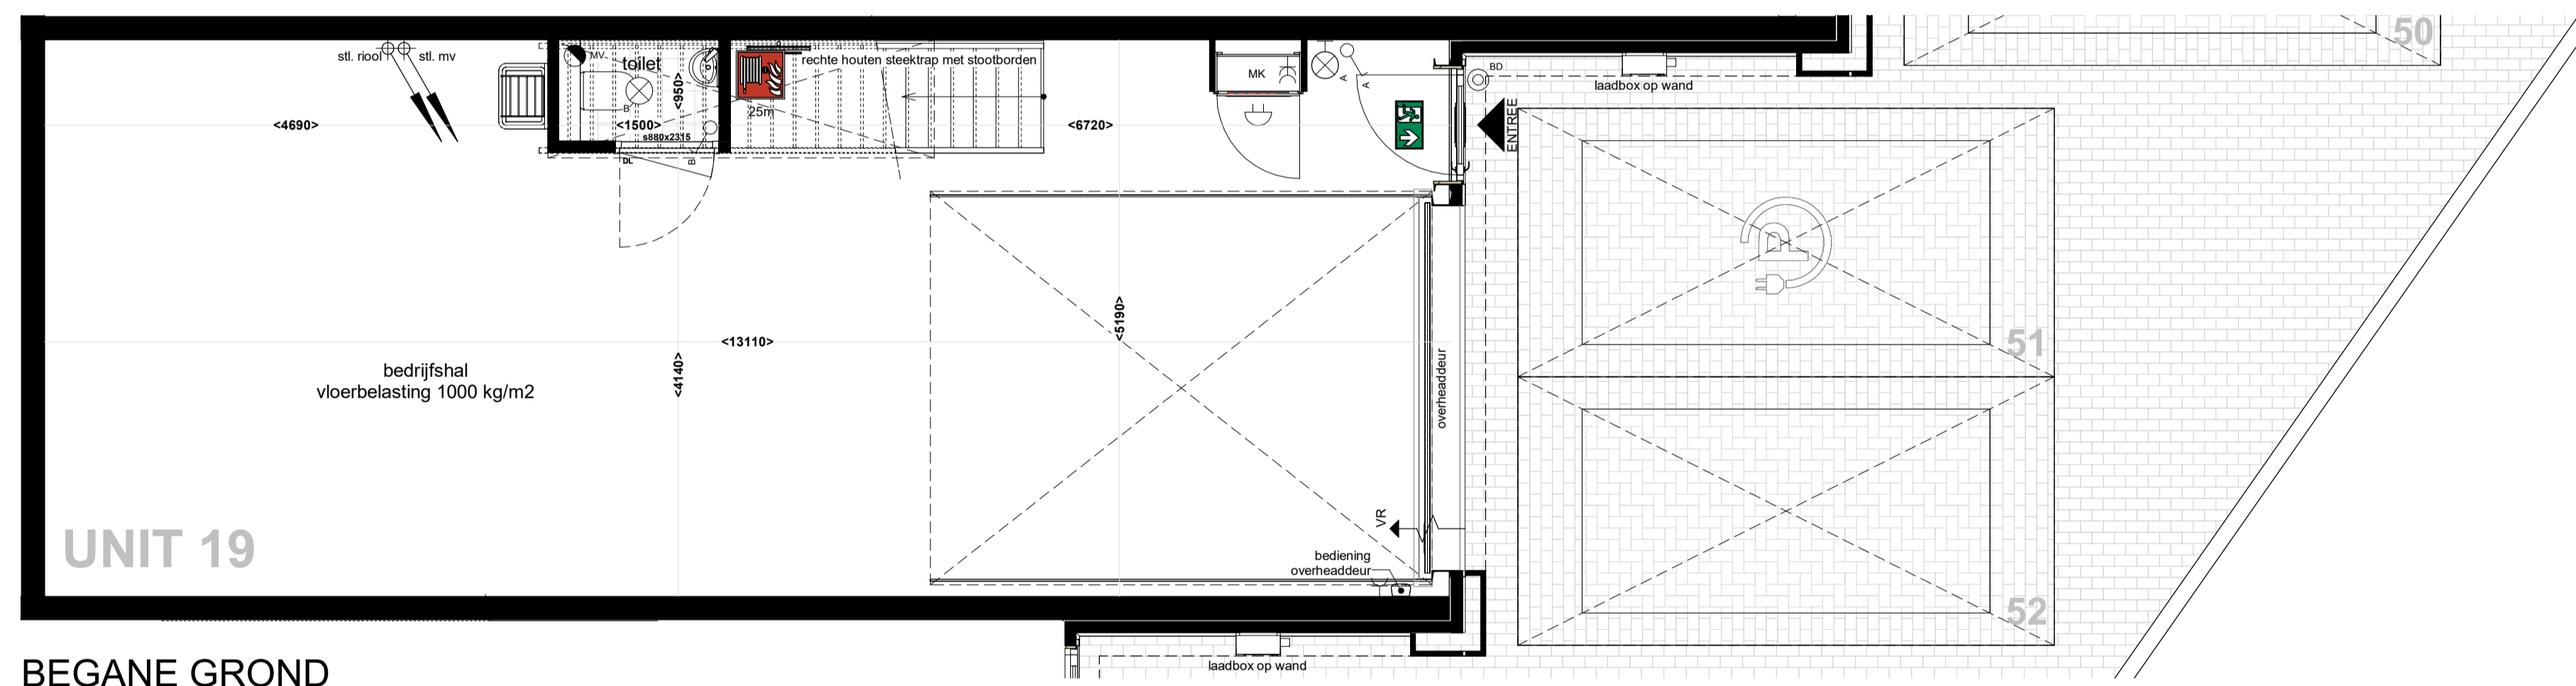

BEGANE GROND

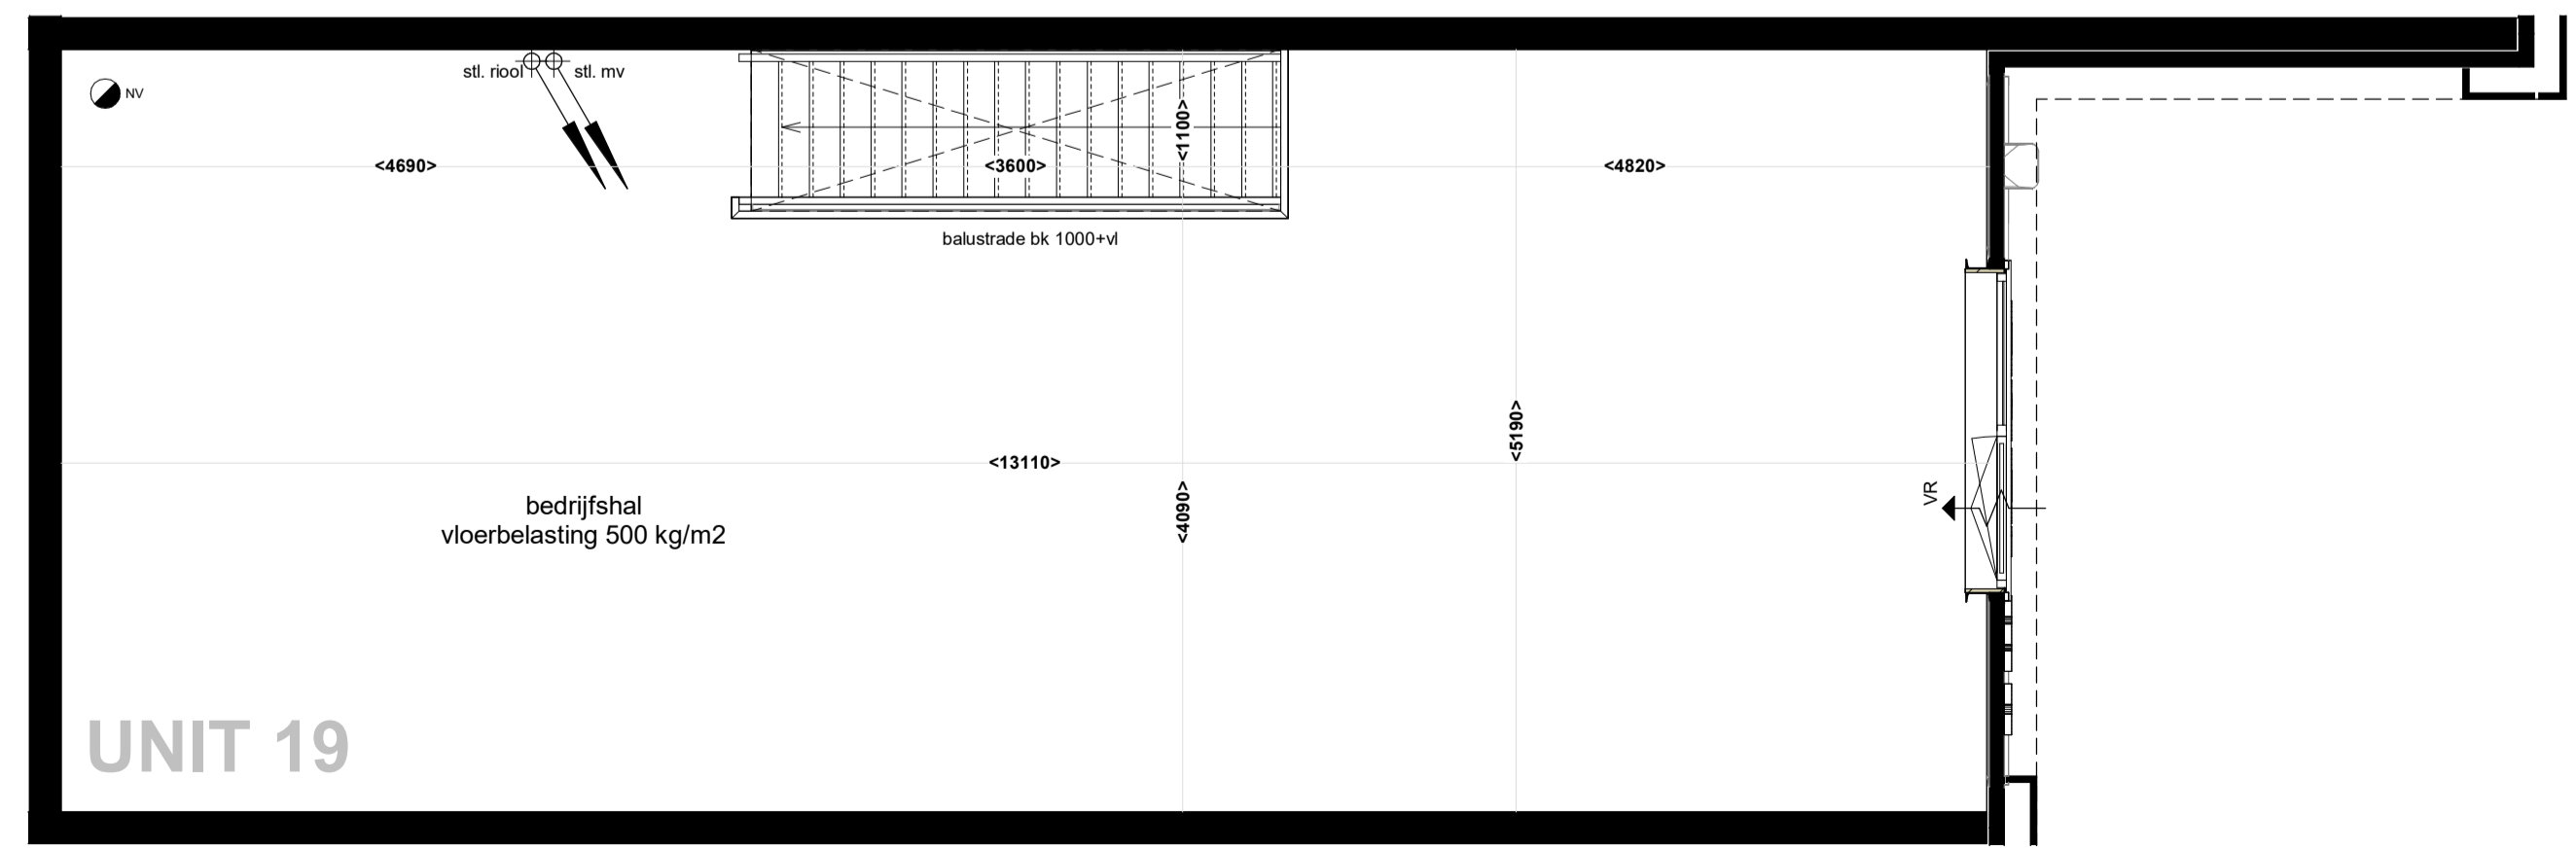

1e VERDIEPING

KLEUR-EN MATERIAALSTAAT

EXTERIEUR GEVELS

Onderdeel	Materiaal/product	kleur	kleurnummer	Bijzonderheden/afwerking
gevelbeplating kasten	vlaakke beplating	grijs	-	glad
gevelbeplating exterieur	sandwichpanelen	zwartgrijs	RAL7021	verticaal blind bevestigd
overheaddeur	geïsoleerde sectionaalteur	zwartgrijs	RAL7021	-
lekdorpels/zetwerk	metaal	zwartgrijs	RAL7021	-
plint	geïsoleerde kantplank	zwart	-	-

GEVELOPENINGEN

kozijnen	aluminium	zwartgrijs	RAL7021	-
draaiende delen	aluminium	zwartgrijs	RAL7021	-
lekdorpels	aluminium	zwartgrijs	RAL7021	-
beglazing	isolerende HR++ beglazing	transparant	-	-
ventilatoroosters	aluminium	als kozijn	RAL7021	-

DAK


dakbedekking	PVC	grijs	-	-
daktegels	beton	grijs	-	-

TERREIN

bestrating gevel tot erfgrans	betonklinkers	grijs	-	-
bestrating rijbaan	betonklinkers	grijs	-	-
bestrating parkeerplaatsen	betonklinkers	antraciet	-	-

INTERIEUR

vloer begane grond	beton	-	-	monoliet afgewerkt
vloer verdieping	kanalplaat + zandoement dekvloer	-	-	-
scheidingswanden	kalkzandsteen	grijs/wit	-	onafgewerkt
wanden tolet	gipsvezelplaat	zwartgrijs	RAL7021	gesausd
gevelbeplating interieur	sandwichpanelen	wit	RAL9010	-
zichthwerk staalconstructie	gecoat	zwartgrijs	RAL7021	-
binnendeurkozijnen	houten montagekozijn	wit	RAL9010	-
binnendeuren	HPL deuren	noten	-	stompe uitvoering
trap	vuren hout	wit geground	-	dichte uitvoering
balustrades	vuren hout	wit geground	-	-
meterkast	spaanplaat	gebroken wit	-	-
tegelwerk tolet vloer	keramische tegels	antraciet	-	300x300
tegelwerk tolet wanden	keramische tegels	wit	-	400x200 (liggend) tot ok plafond
plafond begane grond	beton	-	-	onafgewerkt
plafond verdieping	beton	-	-	onafgewerkt
plafond toilet	systeemplafond	wit	RAL9010	600x600, h=2600mm

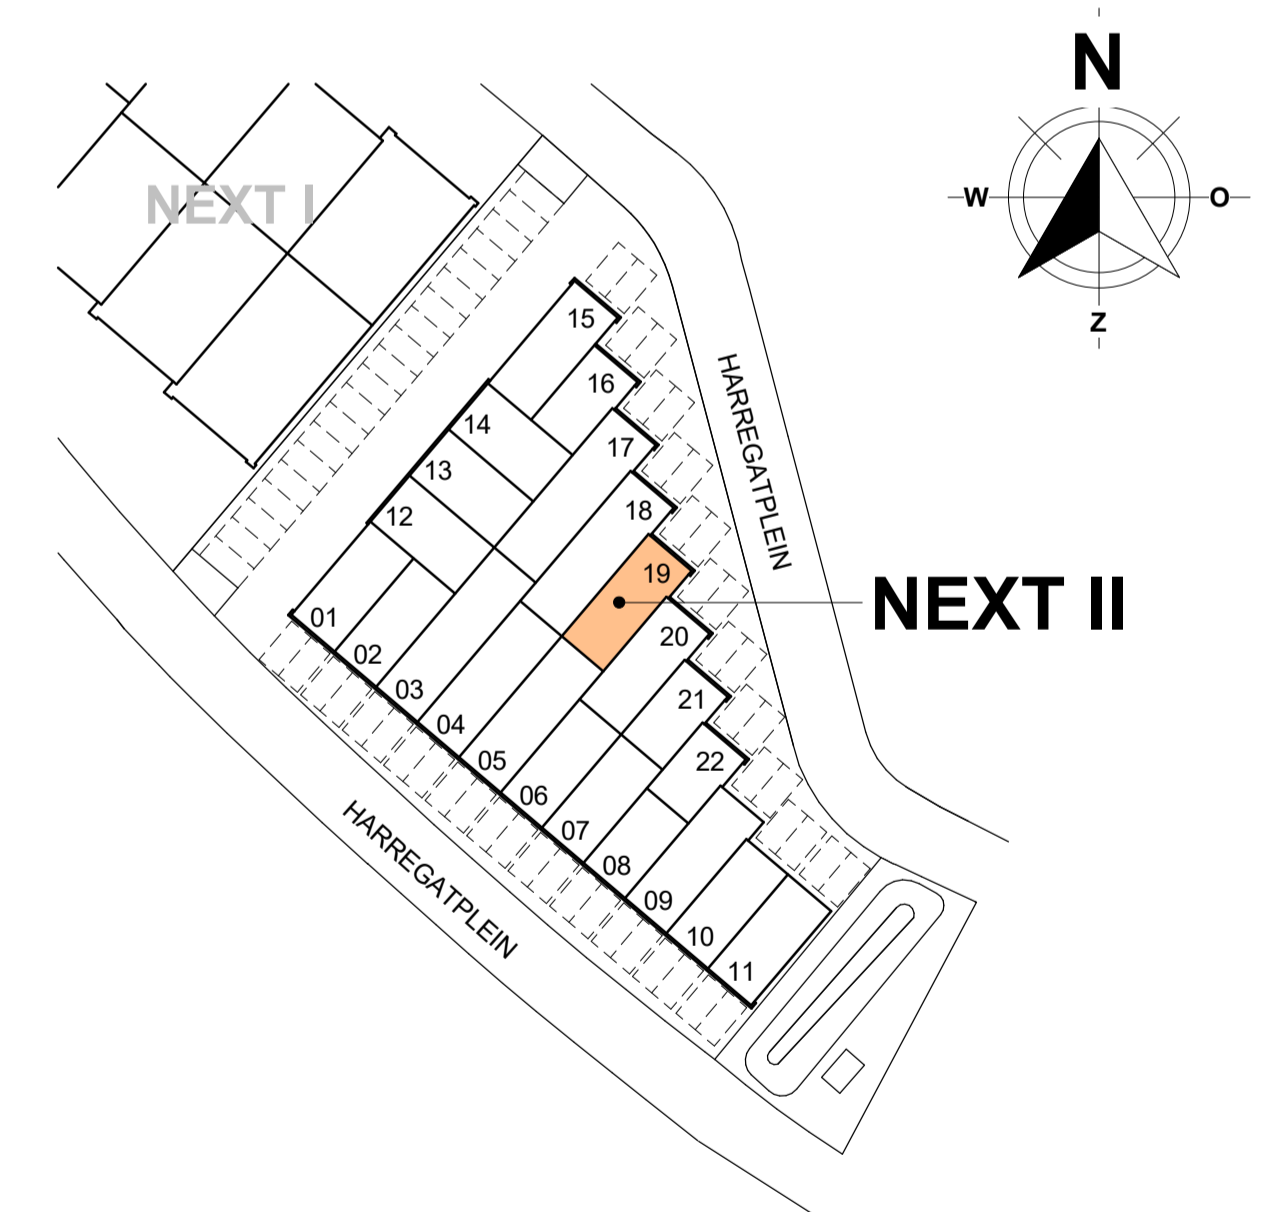

UNIT 19

NEXT II

22 BEDRIJFSUNITS
HARREGATPLEIN ZUIDLAND



opdrachtgever:
HERKON B.V.

projectomschrijving:
bedrijfsverzamelgebouw NEXT II te Zuidland

bladmetschrijving
VERKOOPTEKENING UNIT 19

datum
26-10-2023

Nº : gewijzigd

schaal:
1:50

formaat:
A1+ (1000)

HERKON B.V.
Stationspark 1100
3364 DA SLEEDRECHT

Tel. 088 - 440 10 20
www.herkon.nl

projectnummer
23015

fase status
DEFINITIEF

unit
19
bladnr:

PC-(19)-100

Copyright © 2023