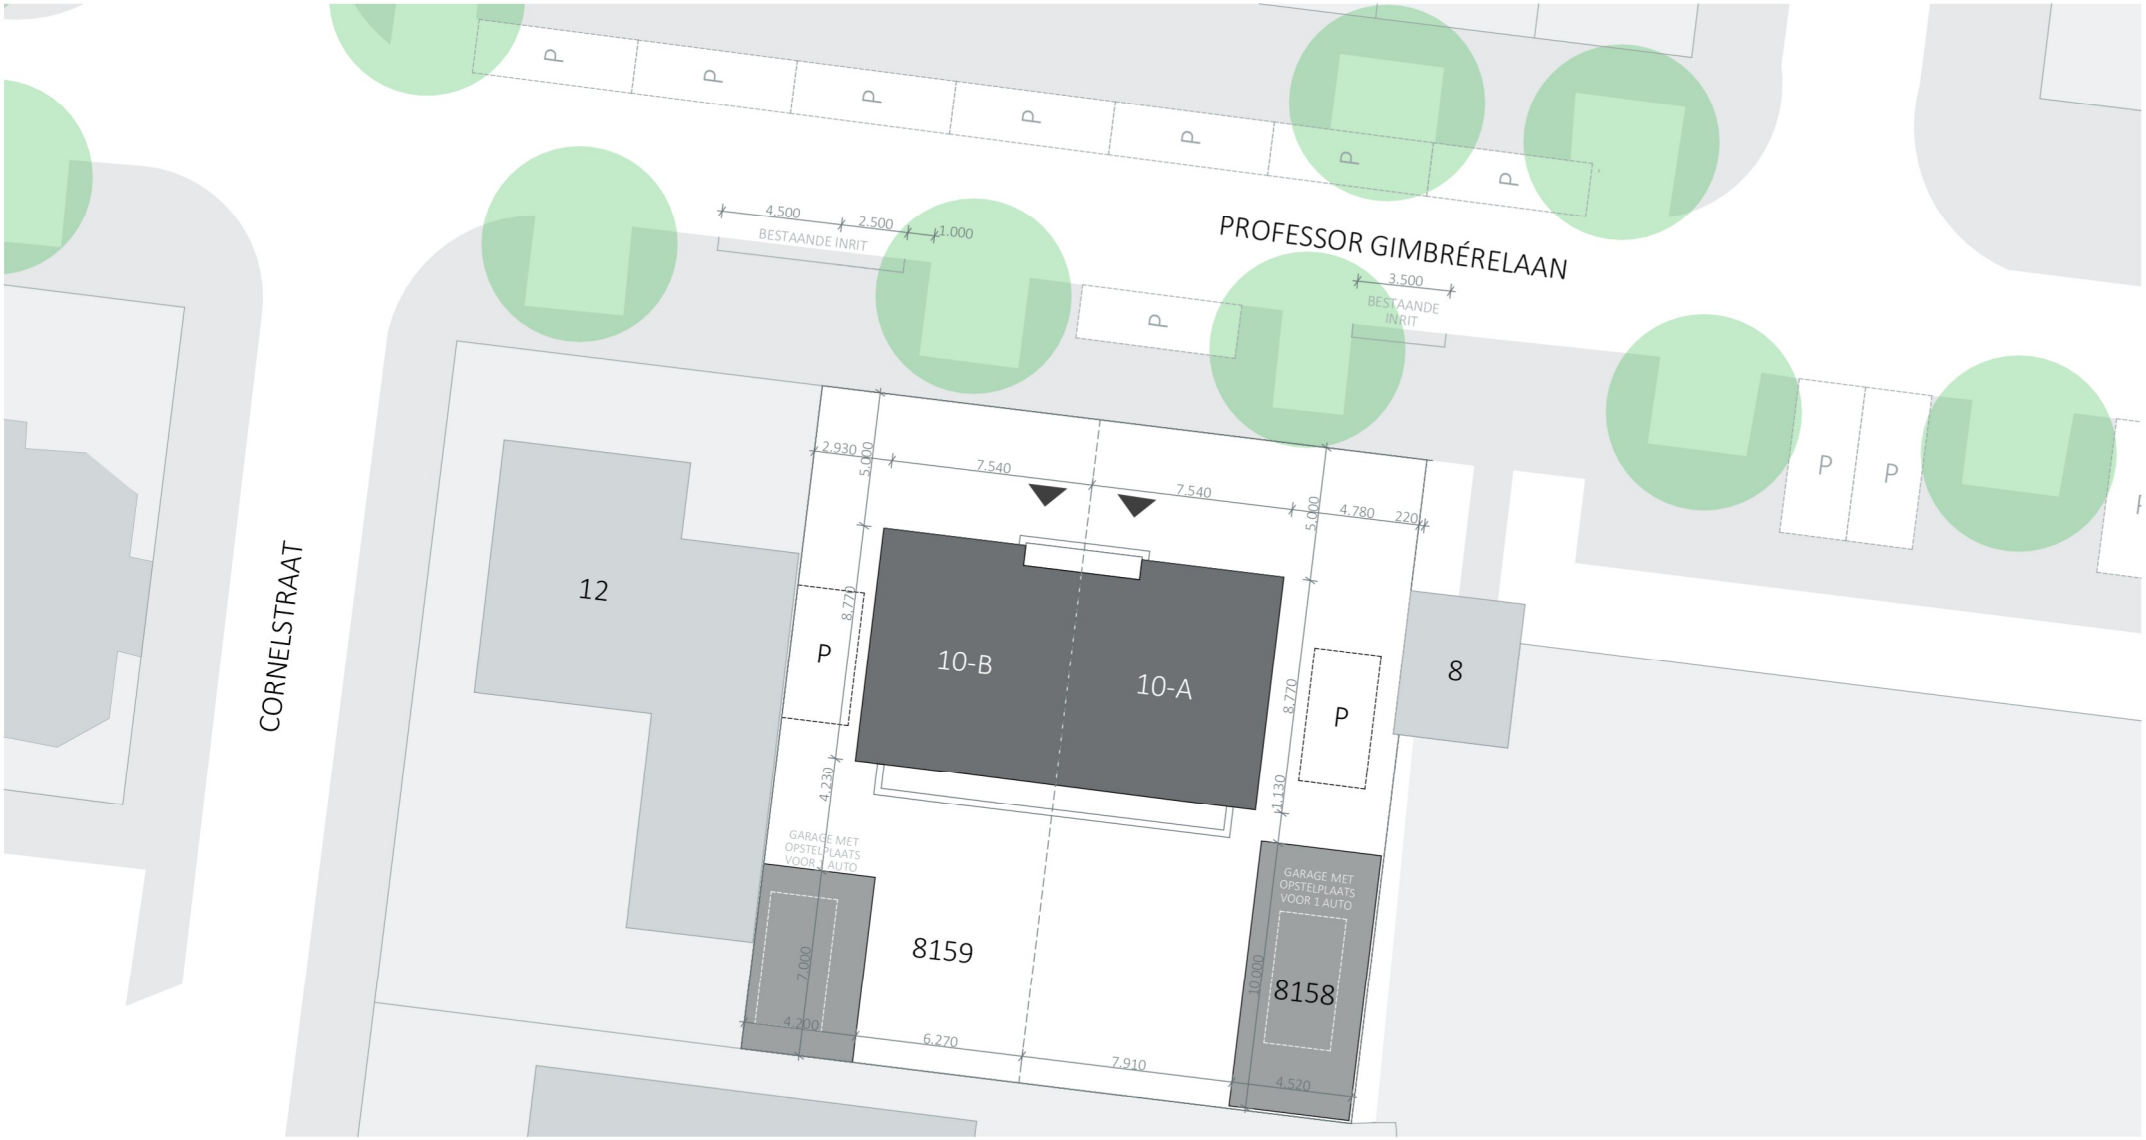

SITUATIETEKENING (NIEUW)

N

AERDE BORGERT ARCHITECTEN

RIJGHPARK
GOIRKESTRAAT 27
5046 GD TILBURG
+31(0)13 737 02 23

INFO@AERDEBORGERT.NL
WWW.AERDEBORGERT.NL
KVK 55 24 23 91
BTW 851622422 B01

tekeningnummer	001_N SIT
formaat	A3
schaal	1:50
datum	26-4-2023
gewijzigd A	8-6-2023
gewijzigd B	22-6-2023
gewijzigd C	6-7-2023
gewijzigd D	

project	Splitsing bungalow naar 2-onder-1 kapwoning Professor Gimbrerelaan 10 5037 EK Tilburg
opdrachtgever	mevrouw C.J.M. Ketelaars Laag Heukelomseweg 7 5059 AN Heukelom
projectnummer	ABA_2311
fase	BA

PARKEERNORM TILBURG 2017
bestaande woning > 130 m² BVO = 1,7 parkeerplaats per woning

AANWIJZIGINGSBESLUIT BETAALD PARKEREN 2022
locatie valt binnen zone A
1 parkeerplaats per woning op eigen terrein

Behoort bij vergunning
reg.nr.: Z-HZ_WABO-2023-01598
datum: 7 juli 2023

GEMEENTE TILBURG