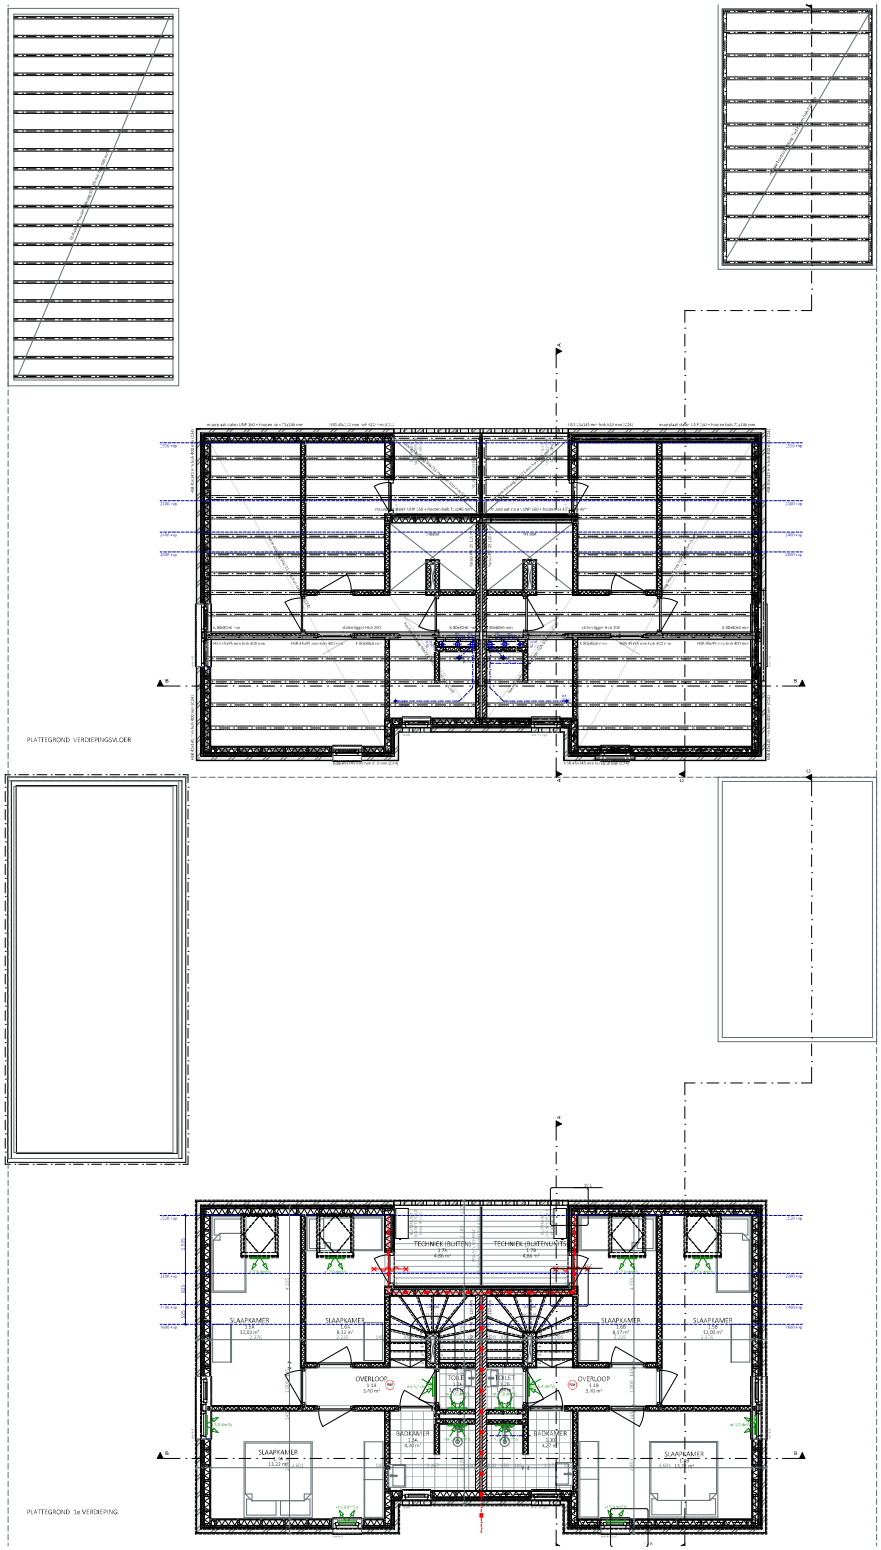

ISOLERING

ENERGIEZUINIGHEID

INSTALATIES

LUCHTVERVERSING

BRANDVEILIGHEIDSVOORZIENINGEN

ALGEMEEN

PLATTEGROND - 1e VERDIEPING+CONSTRUCTIEVLOER (NIEUW

AERDE BURGERT ARCHITECTEN
REGAPARK
GOMBERTSMATT 27
5986 GE TEGELEN
+31(0)77 737 02 25
INFO@AERDEBURGERTAL
WWW.AERDEBURGERTAL
KVK 55 24 29 91
BTW 852.0.127.B01

tekeningnummer	201_01	project	Splitsing bungalow naar 2 onder 1 kapwoning
	1e verdieping		Professor Gerbrandystraat 1
			5985 AJ Tegelen
formaat	A1		
schaal	1:50	opdrachtgever	van Heyst C. / A. Kotte-van Erp
			Erp Stadsdeelbouwbedrijf
datum	26-4-2013		5223 AN 's-Hertogenbosch
gewijzigd	8-6-2013		
gewijzigd	22-5-2013	ontwerp en tekening	ABA_2013
gewijzigd	6-3-2013		
gewijzigd		fase	DB