



Vraagprijs  
€ 275.000 k.k.

**GRAVIN VAN BURENLAAN 9**

**AMERSFOORT**

+31 33 3310031  
info@linqmakelaardij.nl  
www.linqmakelaardij.nl

# KENMERKEN

**SOORT WONING:**  
portiekflat

**ENERGIELABEL:**  
B

**BOUWJAAR:**  
1984

**WOONOPPERVLAKTE:**  
45 m<sup>2</sup>

**INHOUD:**  
136 m<sup>3</sup>



# OMSCHRIJVING

Ben jij op zoek naar een licht, praktisch én goed onderhouden appartement nabij de binnenstad van Amersfoort? Dan is dit fijne 2-kamerappartement aan de Gravin van Burenlaan absoluut een bezichtiging waard! Gelegen op de eerste woonlaag van een kleinschalig complex, met een woonoppervlakte van 45 m<sup>2</sup>, is dit dé ideale woning voor een starter.

Dankzij de grote raampartijen valt het daglicht rijkelijk naar binnen, wat zorgt voor een prettige sfeer en een gevoel van ruimte. Het appartement is keurig afgewerkt, beschikt over energielabel B en is bovendien recent nog verbeterd op het gebied van isolatie. Zo is er in dit jaar spouwmuurisolatie aangebracht en is het appartement voorzien van HR++ glas – comfortabel én energiezuinig wonen dus!

De indeling is als volgt:

Je komt binnen in een lange hal die toegang geeft tot alle vertrekken. Aan de voorzijde bevindt zich de slaapkamer, daarnaast vind je de badkamer, die netjes is onderhouden en beschikt over een douche, toilet en een wastafel.

Loop je verder door, dan kom je in de lichte woonkamer, waar de grote ramen zorgen voor een fijne lichtinval. Hier bevindt zich ook de deur naar het balkon die gelegen is op het zuiden – een heerlijke plek om gedurende de gehele dag van het zonnetje te genieten.

Aan de rechterkant van de woonkamer bevindt zich de keuken (2019), uitgevoerd in een moderne stijl en voorzien van alle benodigde inbouwapparatuur: een inductiekookplaat, afzuigkap, vaatwasser, spoelbak en oven.

Op de begane grond heb je beschikking over een externe berging, ideaal voor bijvoorbeeld fietsen of seizoenspullen.

Bijzonderheden:

- bouwjaar: 1984
- woonoppervlakte: 45 m<sup>2</sup>
- energielabel: B
- spouwmuurisolatie (Q2 2025)
- comfortabele HR++ beglazing
- keuken (2019) met moderne inbouwapparatuur
- balkon op het zuiden
- gelegen op de 1e woonlaag
- veel lichtinval door grote raampartijen
- externe berging op de begane grond
- actieve VvE
- parkeervergunning benodigd voor parkeren in de wijk
- op loopafstand van Centraal Station en de binnenstad van Amersfoort
- ideale woning voor starters

Ben jij enthousiast geworden van dit leuke appartement? Plan dan snel een bezichtiging in. Rivka of Sarah laten je het appartement graag zien!
















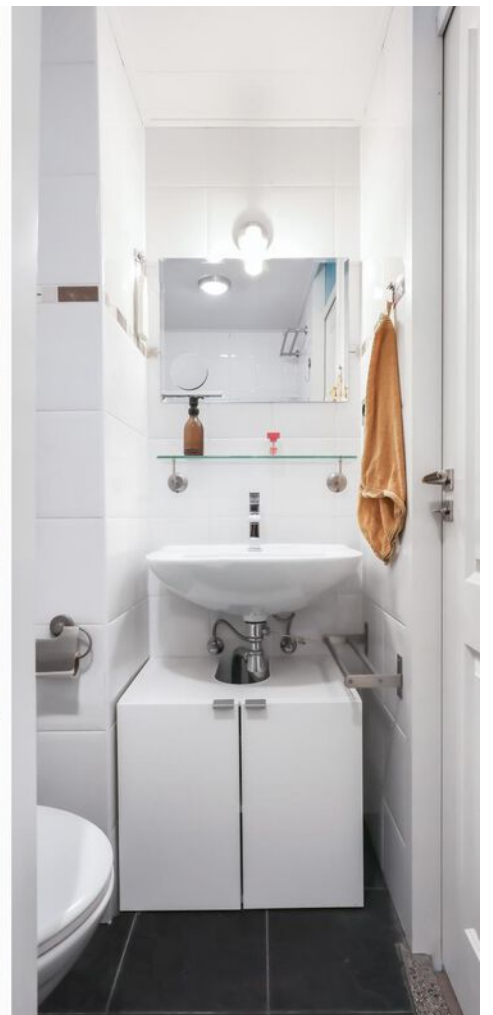

# PLATTEGROND appartement

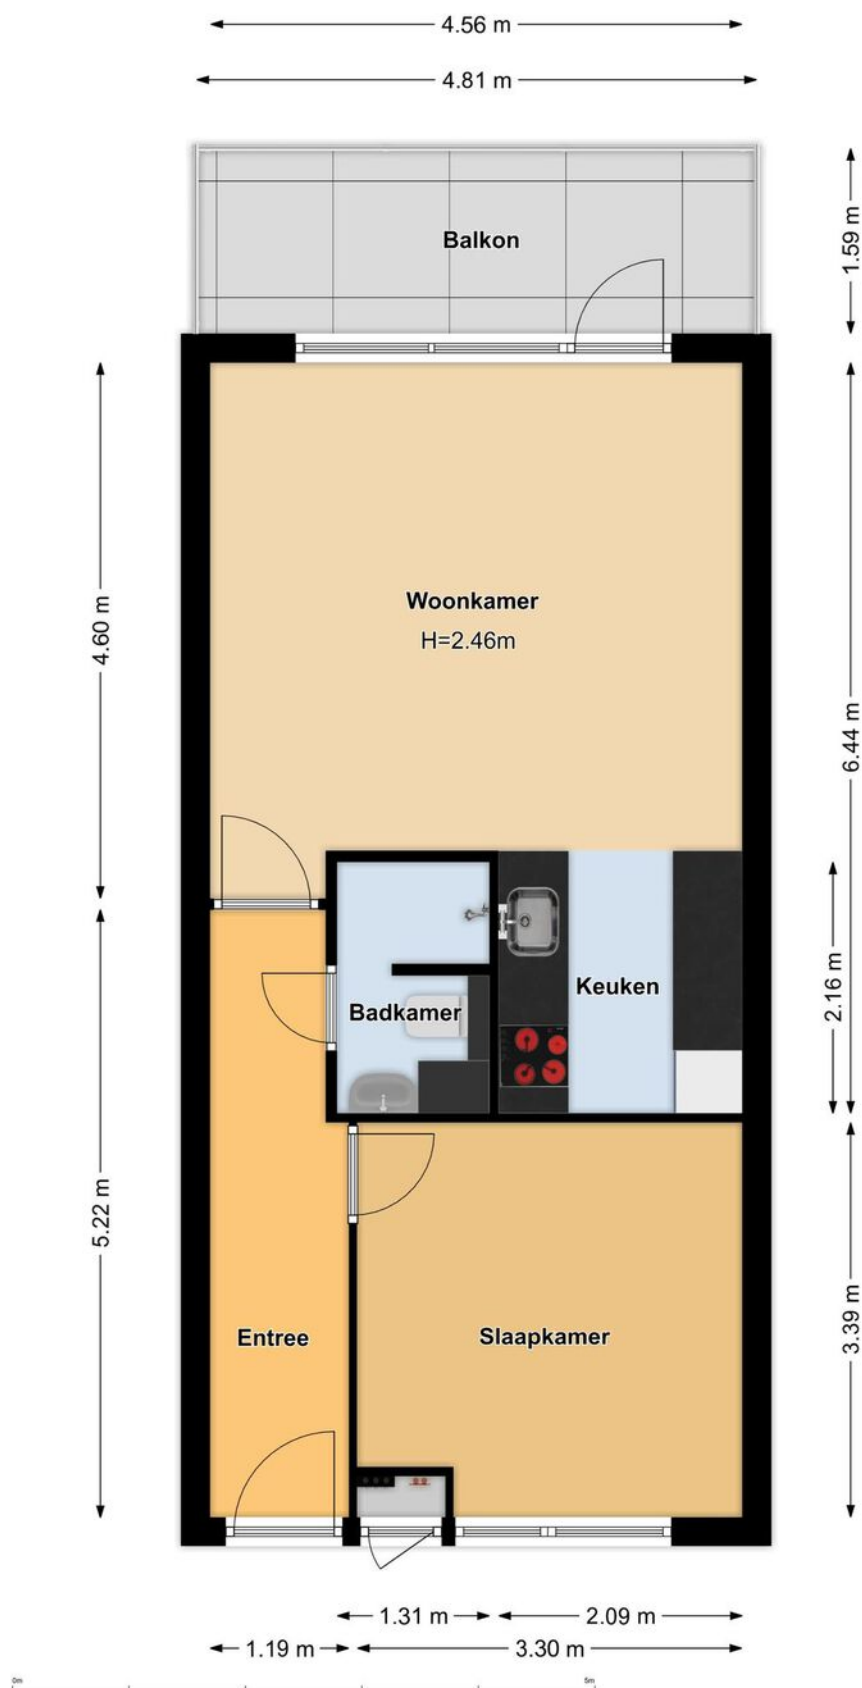


# PLATTEGROND berging

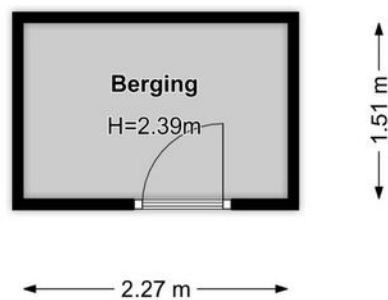

# KADASTRALE KAART

Kadastrale kaart

Uw referentie: Gravin van Burenlaan

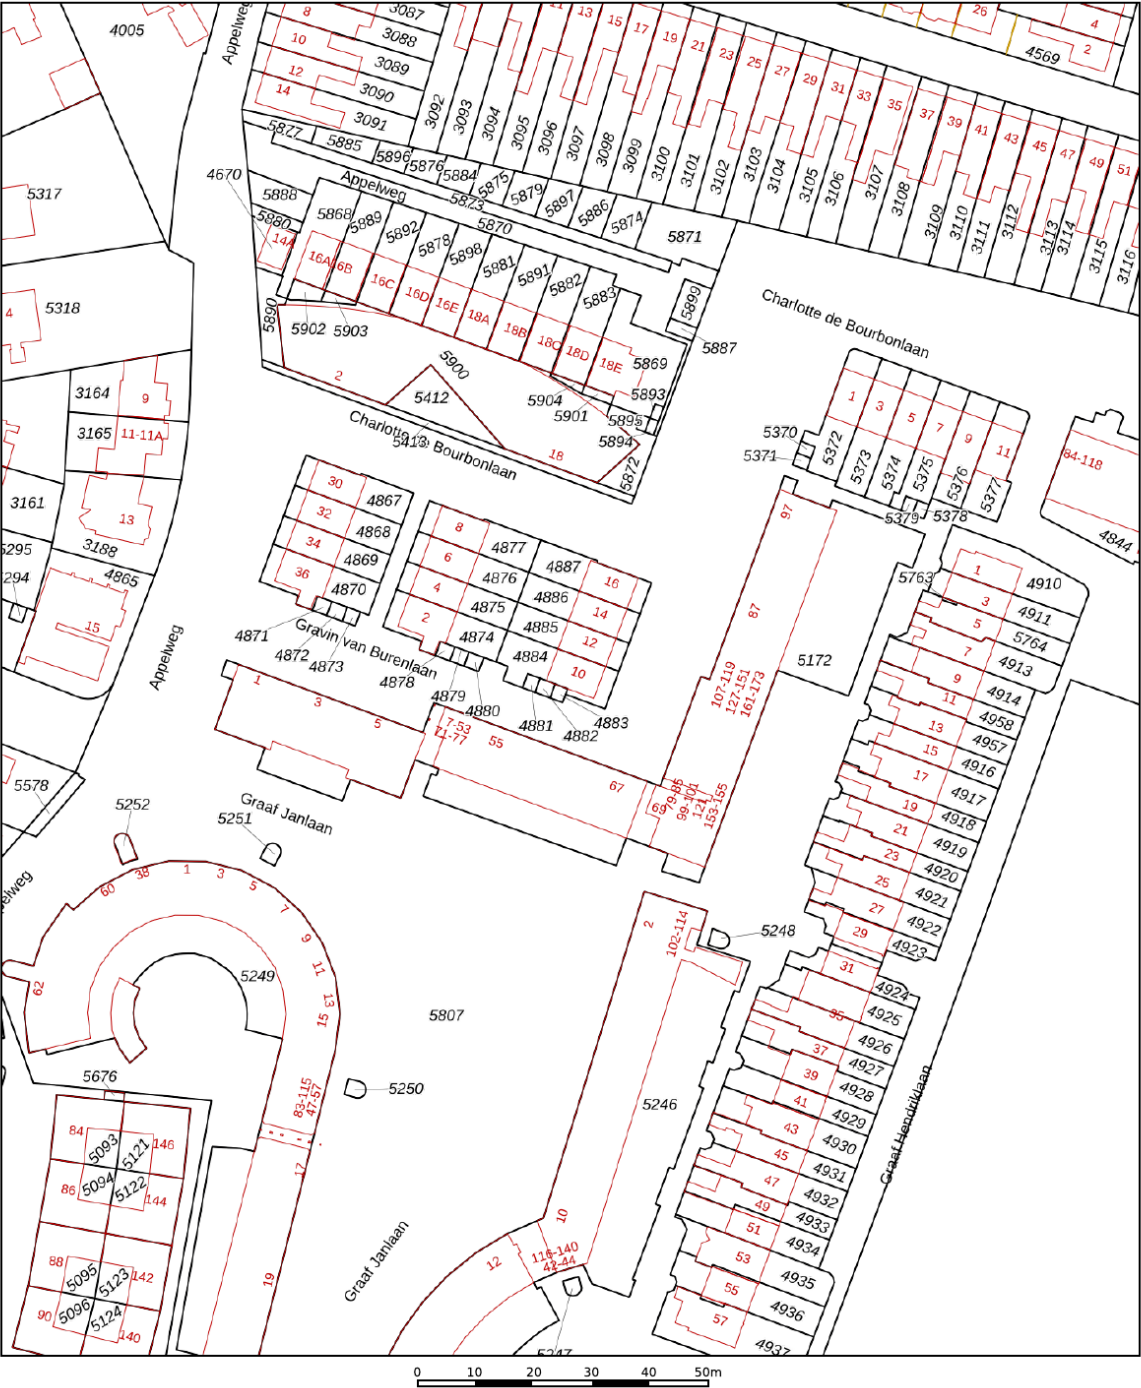

12345  
25

Deze kaart is noordgericht

Perceelnummer

Huisnummer

Vastgestelde kadastrale grens

Voorlopige kadastrale grens

Administratieve kadastrale grens

Bebouwing

Schaal 1: 1000

Kadastrale gemeente Amersfoort

Sectie C



Perceel 5172

kadaster


Aan dit uittreksel kunnen geen betrouwbare maten worden ontleend.  
De Dienst voor het kadaster en de openbare registers behoudt zich de intellectuele eigendomsrechten voor, waaronder het auteursrecht en het databankenrecht.

Voor een eensluidend uittreksel, geleverd op 22 april 2025  
De bewaarder van het kadaster en de openbare registers

# LOCATIE OP DE KAART

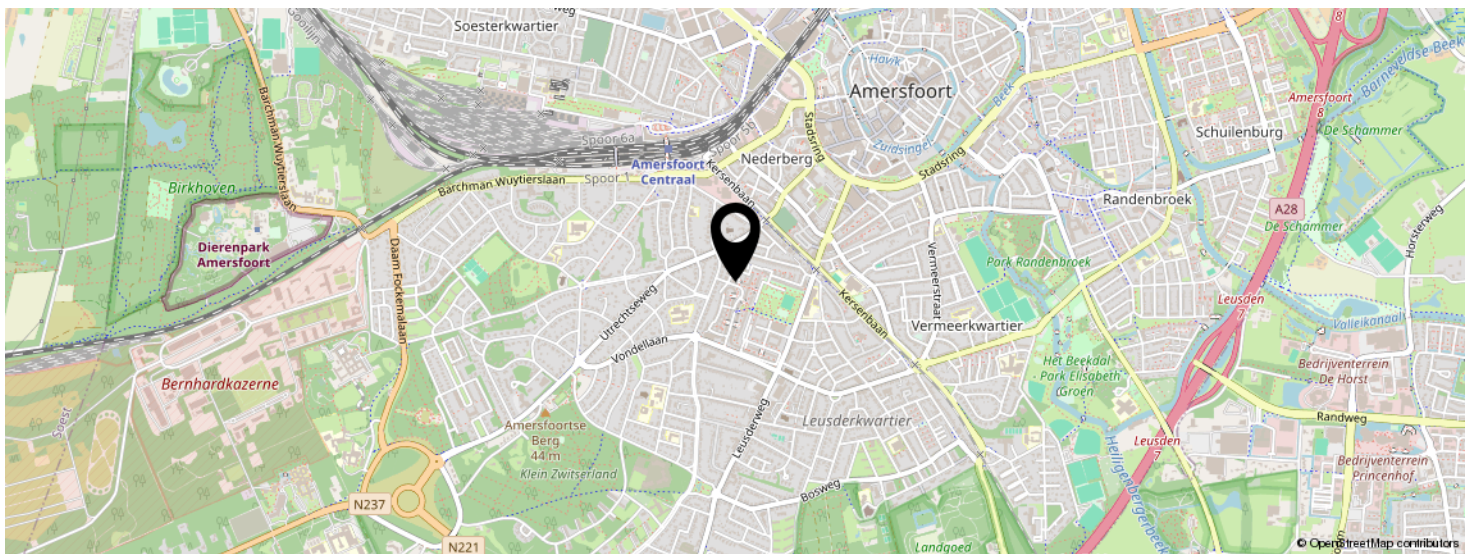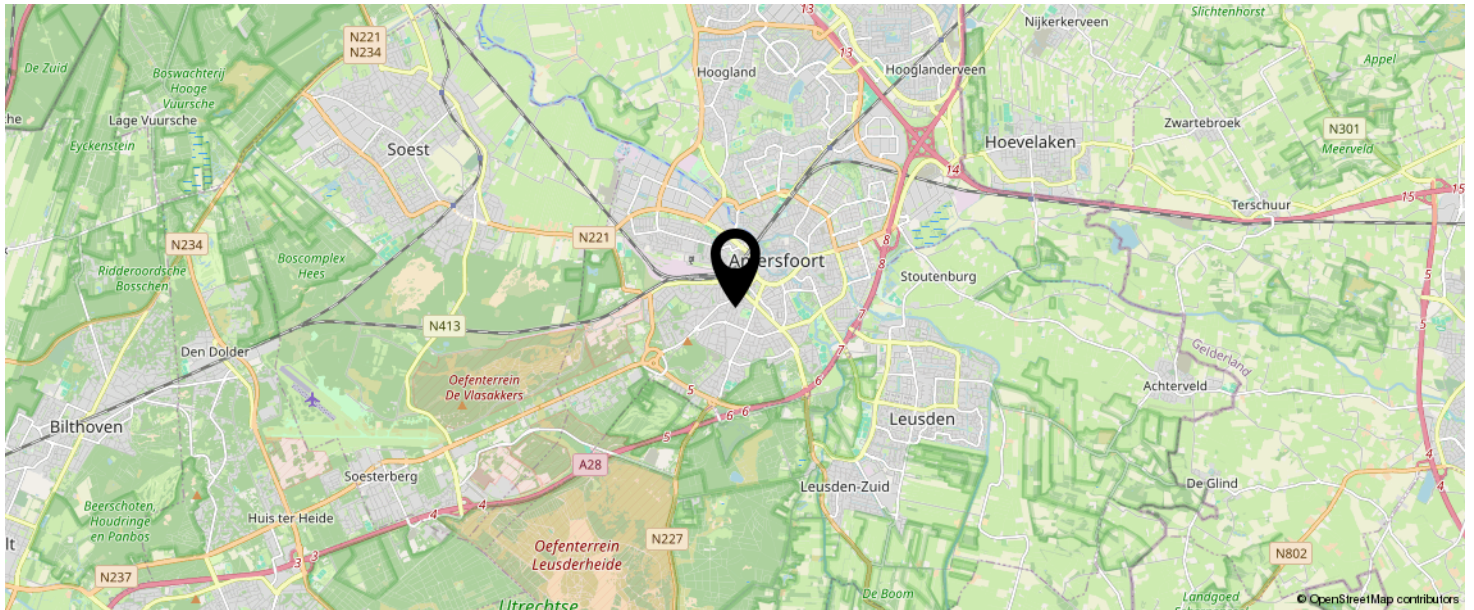

KOM JIJ HIER  
BINNENKORT  
WONEN?

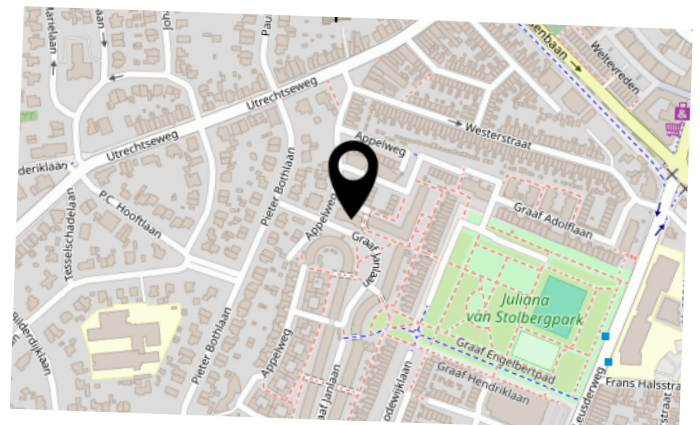

# LIJST VAN ZAKEN

|                                          | BLIJFT ACHTER | GAAT MEE | TER OVERNAME | N.V.T. |
|------------------------------------------|---------------|----------|--------------|--------|
| <b>Woning - Interieur</b>                |               |          |              |        |
| (Voorzet) openhaard met toebehoren       |               |          |              | X      |
| Allesbrander                             |               |          |              | X      |
| Houtkachel                               |               |          |              | X      |
| (Gas)kachels                             |               |          |              | X      |
| Designradiator(en)                       |               |          |              | X      |
| Radiatorafwerking                        | X             |          |              |        |
| Verlichting, te weten                    |               |          |              |        |
| - inbouwspots/dimmers                    | X             |          |              |        |
| - opbouwspots/armaturen/lampen/dimmers   | X             |          |              |        |
| - losse (hang)lampen                     |               | X        |              |        |
| -                                        |               |          |              | X      |
| -                                        |               |          |              | X      |
|                                          |               |          |              |        |
| (Losse)kasten, legplanken, te weten      |               |          |              |        |
| - Kledingkast slaapkamer                 |               |          | X            |        |
| - Boekenkast woonkamer                   |               |          | X            |        |
|                                          |               |          |              |        |
| Raamdecoratie/zonwering binnen, te weten |               |          |              |        |
| - gordijnrails                           | X             |          |              |        |
| - gordijnen                              | X             |          |              |        |
| - overgordijnen                          |               |          |              | X      |
| - vitrages                               |               |          |              | X      |
| - rolgordijnen                           | X             |          |              |        |
| - lamellen                               |               |          |              | X      |
| - jaloezieën                             |               |          |              | X      |
| - (losse) horren/rolhorren               |               |          |              | X      |
| -                                        |               |          |              | X      |
| -                                        |               |          |              | X      |
|                                          |               |          |              |        |
| Vloerdecoratie, te weten                 |               |          |              |        |

# LIJST VAN ZAKEN

|                                     | BLIJFT ACHTER | GAAT MEE | TER OVERNAME | N.V.T. |
|-------------------------------------|---------------|----------|--------------|--------|
| - vloerbedekking                    |               |          |              | X      |
| - parketvloer                       |               |          |              | X      |
| - houten vloer(delen)               |               |          |              | X      |
| - laminaat                          | X             |          |              |        |
| - plavuizen                         |               |          |              | X      |
| -                                   |               |          |              | X      |
| -                                   |               |          |              | X      |
| Overig, te weten                    |               |          |              |        |
| - spiegelwanden                     |               |          |              | X      |
| - schilderij ophangstelsel          |               |          |              | X      |
| -                                   |               |          |              | X      |
| -                                   |               |          |              | X      |
| -                                   |               |          |              | X      |
| -                                   |               |          |              | X      |
| Woning - Keuken                     |               |          |              |        |
| Keukenblok (met bovenkasten)        | X             |          |              |        |
| Keuken (inbouw)apparatuur, te weten |               |          |              |        |
| - kookplaat                         | X             |          |              |        |
| - (gas)fornuis                      | X             |          |              |        |
| - afzuigkap                         | X             |          |              |        |
| - magnetron                         |               |          |              | X      |
| - oven                              | X             |          |              |        |
| - combi-oven/combimagnetron         |               |          |              | X      |
| - koelkast                          | X             |          |              |        |
| - vriezer                           | X             |          |              |        |
| - koel-vriescombinatie              |               |          |              | X      |
| - vaatwasser                        | X             |          |              |        |
| - Quooker                           |               |          |              | X      |
| - koffiezetapparaat                 |               |          | X            |        |

# LIJST VAN ZAKEN

|                                     | BLIJFT ACHTER | GAAT MEE | TER OVERNAME | N.V.T. |
|-------------------------------------|---------------|----------|--------------|--------|
| - Was-droog combinatie machine      |               |          | X            |        |
| -                                   |               |          |              | X      |
| Keukenaccessoires, te weten         |               |          |              |        |
| -                                   |               |          |              | X      |
| -                                   |               |          |              | X      |
| -                                   |               |          |              | X      |
| -                                   |               |          |              | X      |
| -                                   |               |          |              | X      |
| -                                   |               |          |              | X      |
| -                                   |               |          |              | X      |
| -                                   |               |          |              | X      |
| Woning - Sanitair/sauna             |               |          |              |        |
| Sauna met toebehoren                |               |          |              | X      |
|                                     |               |          |              | X      |
|                                     |               |          |              | X      |
| Toilet met de volgende toebehoren   |               |          |              |        |
| - toilet                            | X             |          |              |        |
| - toiletrolhouder                   | X             |          |              |        |
| - toiletborstel(houder)             | X             |          |              |        |
| - fontein                           |               |          |              | X      |
| -                                   |               |          |              | X      |
| -                                   |               |          |              | X      |
| Badkamer met de volgende toebehoren |               |          |              |        |
| - ligbad                            |               |          |              | X      |
| - jacuzzi/whirlpool                 |               |          |              | X      |
| - douche (cabine/scherm)            |               |          |              | X      |
| - stoomdouche (cabine)              |               |          |              | X      |
| - wastafel                          | X             |          |              |        |

# LIJST VAN ZAKEN

|                                                                    | BLIJFT ACHTER | GAAT MEE | TER OVERNAME | N.V.T. |
|--------------------------------------------------------------------|---------------|----------|--------------|--------|
| - wastafelmeubel                                                   | X             |          |              |        |
| - planchet                                                         |               |          |              | X      |
| - toiletkast                                                       | X             |          |              |        |
| - toilet                                                           | X             |          |              |        |
| - toiletrolhouder                                                  | X             |          |              |        |
| - toiletborstel(houder)                                            | X             |          |              |        |
| -                                                                  |               |          |              | X      |
| -                                                                  |               |          |              | X      |
|                                                                    |               |          |              |        |
| <b>Woning - Extérieur/installaties/veiligheid/energiebesparing</b> |               |          |              |        |
| Schotel/antenne                                                    |               |          |              | X      |
| Brievenbus                                                         |               |          |              | X      |
| Kluis                                                              |               |          |              | X      |
| (Voordeur)bel                                                      |               |          |              | X      |
| Alarminstallatie                                                   |               |          |              | X      |
| (Veiligheids)sloten en overige inbraakpreventie                    |               |          |              | X      |
| Rookmelders                                                        | X             |          |              |        |
| (Klok)thermostaat                                                  |               |          |              | X      |
| Airconditioning                                                    |               |          |              | X      |
| Screens                                                            |               |          |              | X      |
| Rolluiken                                                          |               |          |              | X      |
| Zonwering buiten                                                   |               |          |              | X      |
| Telefoonaansluiting/internetaansluiting                            | X             |          |              |        |
| Veiligheidsschakelaar wasautomaat                                  |               |          |              | X      |
| Waterslot wasautomaat                                              |               |          |              | X      |
| Zonnepanelen                                                       |               |          |              | X      |
| Oplaadpunt elektrische auto                                        |               |          |              | X      |
| Parasol balkon                                                     |               |          | X            |        |
|                                                                    |               |          |              | X      |
|                                                                    |               |          |              | X      |

# LIJST VAN ZAKEN

|                                                                   | BLIJFT ACHTER | GAAT MEE | TER OVERNAME | N.V.T. |
|-------------------------------------------------------------------|---------------|----------|--------------|--------|
|                                                                   |               |          |              | X      |
|                                                                   |               |          |              | X      |
| Warmwatervoorziening, te weten                                    |               |          |              |        |
| - CV-installatie                                                  |               |          |              | X      |
| - boiler                                                          |               |          |              | X      |
| - geiser                                                          |               |          |              | X      |
| -                                                                 |               |          |              | X      |
| -                                                                 |               |          |              | X      |
| -                                                                 |               |          |              | X      |
| Isolatievoorzieningen (voorzetramen/radiatorfolie etc.), te weten |               |          |              |        |
| -                                                                 |               |          |              | X      |
| -                                                                 |               |          |              | X      |
|                                                                   |               |          |              |        |
| <b>Tuin - Inrichting</b>                                          |               |          |              |        |
| Tuinaanleg/bestrating                                             |               |          |              | X      |
| Beplanting                                                        |               |          |              | X      |
| Plantenbak balkon                                                 |               |          | X            |        |
|                                                                   |               |          |              |        |
| <b>Tuin - Verlichting/installaties</b>                            |               |          |              |        |
| Buitenverlichting                                                 |               |          |              | X      |
| Tijd- of schemerschakelaar/bewegingsmelder                        |               |          |              | X      |
|                                                                   |               |          |              | X      |
|                                                                   |               |          |              |        |
| <b>Tuin - Bebouwing</b>                                           |               |          |              |        |
| Tuinhuis/buitenberging                                            |               |          |              | X      |
| Kasten/werkbank in tuinhuis/berging                               |               |          |              | X      |
| (Broei)kas                                                        |               |          |              | X      |
|                                                                   |               |          |              | X      |
|                                                                   |               |          |              | X      |

# LIJST VAN ZAKEN

|                        | BLIJFT ACHTER | GAAT MEE | TER OVERNAME | N.V.T. |
|------------------------|---------------|----------|--------------|--------|
| Tuin - Overig          |               |          |              |        |
| Overige tuin, te weten |               |          |              |        |
| - (sier)hek            |               |          |              | X      |
| - vlaggenmast(houder)  |               |          |              | X      |
| -                      |               |          |              | X      |
| -                      |               |          |              | X      |
| Overig - Contracten    |               |          |              |        |
| CV: Nee                |               |          |              |        |
| Boiler: Nee            |               |          |              |        |
| Zonnepanelen: Nee      |               |          |              |        |

## Extra informatie koopovereenkomst

LinQ Makelaardij verwerkt de volgende extra clausules, indien van toepassing, in de koopovereenkomst:

1. *Ouderdomsclausule (bij onroerende zaken met een bouwjaar voor 01-01-1998)*  
Het is de koper bekend dat de onroerende zaak omstreeks 41 jaar oud is, wat betekent dat de eisen die aan de bouwkwaliteit gesteld mogen worden (aanzienlijk) lager liggen dan bij nieuwe woningen. In afwijking van artikel 6.3 van deze koopakte komen (het normaal gebruik belemmerende) gebreken die het gevolg zijn van de ouderdom van de onroerende zaak, voor risico van de koper.
2. *Mogelijkheid asbest (bij onroerende zaken met een bouwjaar voor 01-01-1994)*  
In de onroerende zaak kunnen asbesthoudende stoffen/materialen aanwezig zijn. Indien deze worden verwijderd dienen door koper maatregelen en voorzieningen te worden getroffen die de wetgeving voorschrijft. Koper verklaart met deze wetgeving bekend te zijn en aanvaardt alle aansprakelijkheid en gevolgen die uit de aanwezigheid van asbest en/of de verwijdering van asbest uit de onroerende zaak kan voortvloeien. In afwijking van artikel 6.3 van deze koopakte en artikel 7:17 lid 1 en 2 BW komt het geheel ten dele ontbreken van één of meer eigenschappen van de onroerende zaak voor normaal en bijzonder gebruik en het eventueel anderszins niet-beantwoorden van de zaak aan de overeenkomst als gevolg van de aanwezigheid van enig asbest in welke samenstelling en/of op welke plaats dan ook voor rekening en risico van koper.
3. *Verklaring niet zelf bewoond (bij onroerende zaken die niet of lange tijd niet door de verkoper zelf bewoond zijn)*  
Koper is geattendeerd op het feit dat verkoper het verkochte de afgelopen 15 jaar niet zelf heeft gebruikt/bewoond en dat zij derhalve koper niet heeft kunnen informeren over eigenschappen en gebreken aan het verkochte, waarvan hij op de hoogte zou zijn geweest als hij het verkochte zelf feitelijk had bewoond.
4. *Afmetingen*  
De woning is professioneel ingemeten door Schröder&Schröder volgens de meetinstructie NEN2580. Koper mag voor eigen kosten en rekening een hermeting verrichten. Met ondertekening van deze akte accepteert koper de meters en ziet af van aansprakelijkheidsstelling van verkoper en makelaar.
5. *AVG*  
De ondergetekende verklaren:
  1. De makelaar toestemming te verlenen tot het bewaren van persoons- en andere gegevens nodig voor naleving van de opdracht tot dienstverlening en de uitvoering daarvan;
  2. De toestemming geldt zowel voor de toepassing van de Wet voorkoming witwassen en financiering terrorisme (Wwft) alsmede voor de privacywetgeving Algemene Verordening Gegevensbescherming (AVG) en de uitvoeringswetgeving te dien aanzien.
  3. De opgeslagen gegevens mogen voor zowel Wwft als AVG-doeleinden in één en hetzelfde bestand worden opgeslagen.

#### 6. *Buitensporige kosten van de notaris*

Indien de kosten die door de notaris in rekening zullen worden gebracht en die verband houden met de aflossing van overbruggingsleningen en/of aflossing en doorhaling van verkopers hypothe(e)k(en) en /of beslagen die op het verkochte rust(en), meer bedragen dan:

- € 17,50 per telefonische overboeking;
- € 45,00 voor het opvragen van (een) aflossingsnota('s) bij de hypotheek - /kredietverstrekkende instantie(s) per aflossing;
- € 175,00 per akte van gehele doorhaling;
- € 230,00 per akte van gedeeltelijke doorhaling;

(alle bedragen zijn inclusief BTW en de twee laatstgenoemde bedragen tevens inclusief kadastraal recht) dan zal de koper dit meerdere voor zijn rekening nemen. Deze extra kosten zal de notaris op de afrekening ter zake van de levering direct doorberekenen aan de koper. Dit artikel is tevens van toepassing indien er administratiekosten, kantoorkosten en/of beheerkosten in rekening gebracht worden. Genoemde kosten zijn gebaseerd op bedragen zoals die algemeen en redelijkerwijs door notarissen bij een verkopende partij in rekening worden gebracht voor de betreffende verrichtingen. Indien de door de koper aangewezen notaris voor de betreffende verrichtingen meer aan kosten in rekening brengt dan genoemde bedragen, komt het meerdere voor rekening en risico van koper. Kosten van inschrijving ad € 21,00 (wordt niet belast met BTW) niet inbegrepen.

Indien koper een notaris kiest die verder dan 20 kilometer van het verkochte gevestigd is dan zullen de kosten voor een eventuele volmacht voor verkoper voor rekening van koper zijn, indien verkoper er vanwege de afstand voor kiest niet bij de eigendomsoverdracht aanwezig te zijn.

#### 7. *Stukken van de notaris*

Bij deze verlenen partijen (verkoper en koper) de notaris die het transport begeleidt de opdracht tot het doorzetten van de (concept) akte van levering en de (concept) nota van afrekening aan de verkoopmakelaar (en de aankoopmakelaar). De (aankoop- en) verkoopmakelaar worden door het ontvangen van de (concept) akte van levering en de (concept) nota van afrekening in staat gesteld om te controleren of de afspraken uit de (concept) akte van levering en de (concept) nota van afrekening overeenkomen met hetgeen verkoper en koper overeengekomen zijn in de koopovereenkomst.

De verkoopmakelaar heeft het recht om de relevante stukken omtrent het verkochte, zoals de onderhavige koopovereenkomst en het eigendomsbewijs, door te zetten aan de taxateur die in opdracht van koper, ter uitvoering van het gestelde in artikel 15 c.q. 18 van deze koopovereenkomst, de woning zal taxeren. De taxateur wordt door het ontvangen van de relevante stukken in staat gesteld om de taxatie uit te voeren overeenkomstig de aan de taxatie gestelde eisen zoals voorgeschreven door marktpartijen als de NVM, het NRVt, de taxatie validatie instituten en hypotheekverstrekkers.

#### 8. *Nutsbedrijven*

Koper en verkoper zijn bekend met het feit dat 14 dagen voor eigendomsoverdracht zowel door de koper als verkoper de verhuizing moet worden gemeld bij de nutsbedrijven.

# INTERESSE IN DEZE WONING?



Neem vrijblijvend  
contact met ons op!



**LinQ Makelaardij**

Pastoor Pieckweg 38 F

3828 PR, Hoogland

+31 33 3310031

[info@linqmakelaardij.nl](mailto:info@linqmakelaardij.nl)

[www.linqmakelaardij.nl](http://www.linqmakelaardij.nl)

