



KRAAILANDHOF 102

Hoogland

KENMERKEN



VRAAGPRIJS
€ 795.000,- k.k.



ENERGIELABEL
A



TYPE WONING
APPARTEMENT



WOONOPPERVLAKTE
124 M²



BOUWJAAR
2013



LIGGING BALKON
Noordwest



SLAAPKAMERS
2



OMSCHRIJVING

Bent u op zoek naar een uniek penthouse met werkelijk een fantastisch uitzicht?! Dan is dit royale 3-kamerappartement met twee parkeerplaatsen in het geliefde Hoogland écht iets voor u!

Op een zeer prettige locatie, letterlijk boven winkelcentrum "Kraailandhof" bevindt zich dit veelzijdige penthouse. Het appartement beschikt over een riante leefruimte, een speelse indeling met een woon- en eetkamer, twee slaapkamers, een royaal terras rondom het appartement, twee parkeerplaatsen in de parkeergarage en een separate berging. Vanuit de woonkamer en vanaf het terras kunt u ook nog eens genieten van een prachtig uitzicht over Hoogland! Het complex is gebouwd in 2013, volledig geïsoleerd en beschikt over energielabel A.

De indeling is als volgt:

Complex: gezamenlijke entree met brievenbussen en bellentableau, hal met lift en trappenhuis naar bovenste etage. Vanuit de portiek bereikt u de privé ingang naar het appartement.

Appartement bovenste etage: entree/hal met meterkast, toiletruimte, twee in grootte variërende slaapkamers, ruime badkamer v.v. inloofdouche, toilet en wastafelmeubel, separate wasruimte met tevens C.V.-installatie en vanuit de hal zowel toegang tot de eetkamer als tot de woonkamer. De lichte woonkamer beschikt over grote raampartijen, een prachtige schuifpui naar het terras en heeft een open verbinding met de keuken. De keuken is uitgebreid, beschikt over een hoge kastenwand met koelkast, vriezer, combi-oven en een eiland met inductiekookplaat, afzuigkap, vaatwasser en spoelbak. Vanuit de keuken is er tevens toegang tot het terras. Aan de voorzijde bevindt zich de eetkamer welke ruimte biedt voor een royale eettafel en eveneens beschikt over een prettige hoeveelheid daglicht. Het appartement is v.v. comfortabele vloerverwarming in het woon-/ eetgedeelte.

Het terras rondom de woning biedt een prachtig uitzicht over Hoogland en hier kunt u op zomerse dagen op verschillende momenten van de zon genieten!

BIJZONDERHEDEN



Uniek penthouse met twee parkeerplaatsen.

Prachtig vrij uitzicht.

Royale leefruimte.

Woon- en eetkamer.

Twee slaapkamers.

Nette afwerking.

Prachtig terras rondom.


Volledig geïsoleerd.

Comfortabele vloerverwarming aanwezig.

Twee parkeerplaatsen in de parkeergarage.

Separate berging aanwezig.

Boven winkelcentrum "Kraailandhof".

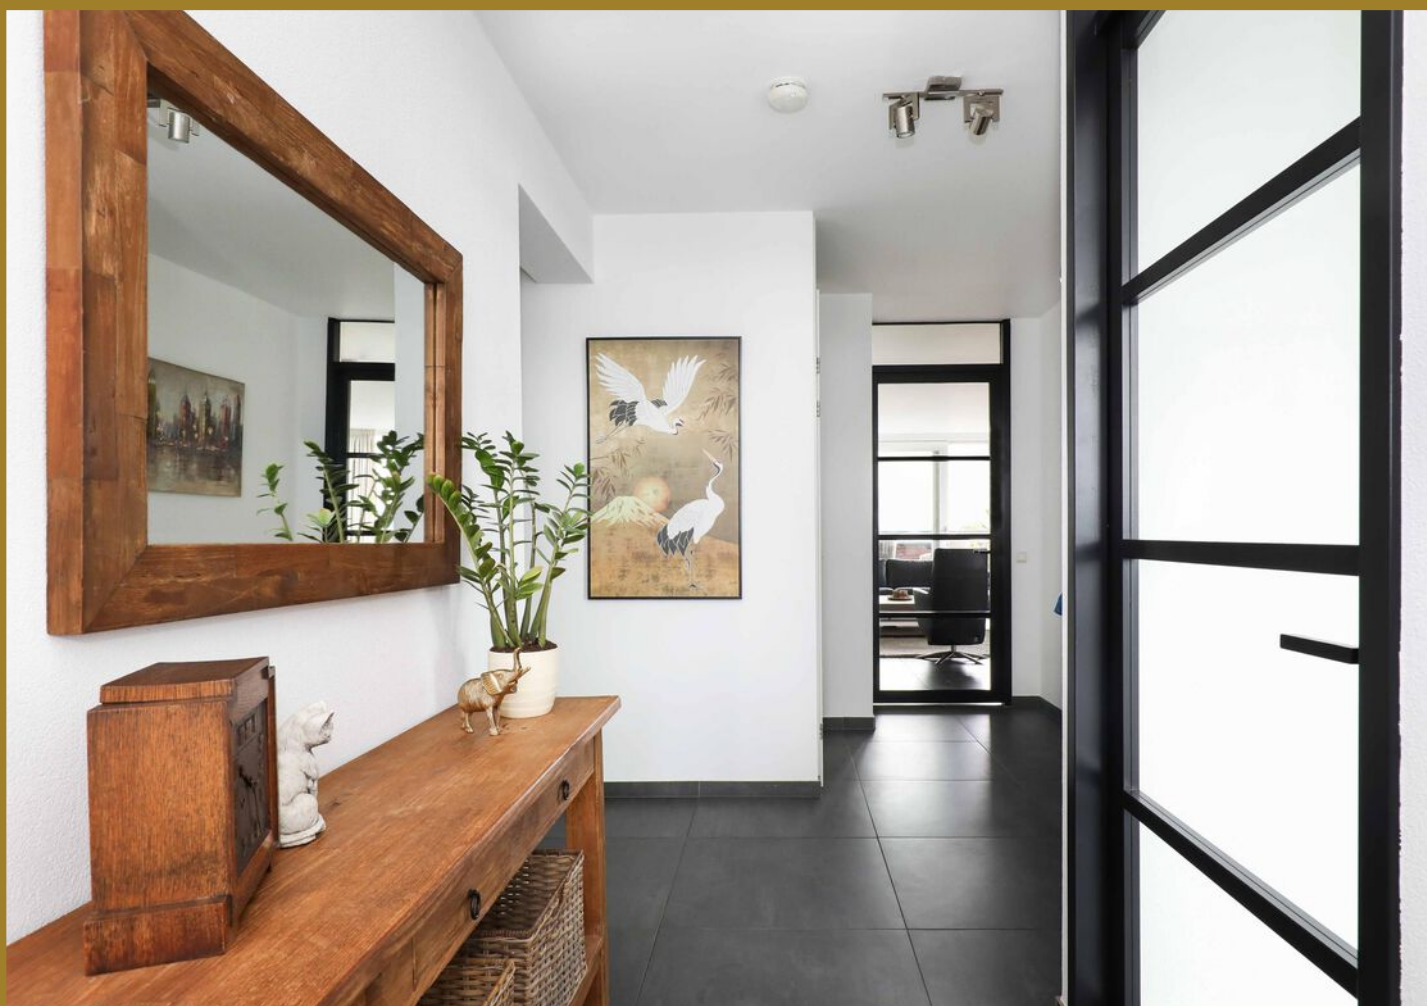
























PLATTEGROND

Appartement bovenste etage



PLATTEGROND


Berging

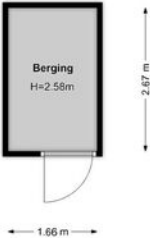

LOCATIE OP DE KAART

Hoogland


Hoogland heeft een echt dorps karakter en alle benodigde voorzieningen liggen op loop- en fietsafstand. In de nabije omgeving bevindt zich het uitgebreide winkelaanbod van winkelcentrum "Kraaialandhof" met de wekelijkse markt, meerdere basisscholen, sportfaciliteiten en openbaar vervoer. Wilt u even aan de reuring ontsnappen? Het poldergebied biedt prachtige wandel- en fietsroutes en ook langs rivier De Eem. De Amersfoortse binnenstad bereikt u met 15 minuten fietsen en de uitvalswegen A1 en A28 zijn eveneens goed bereikbaar.

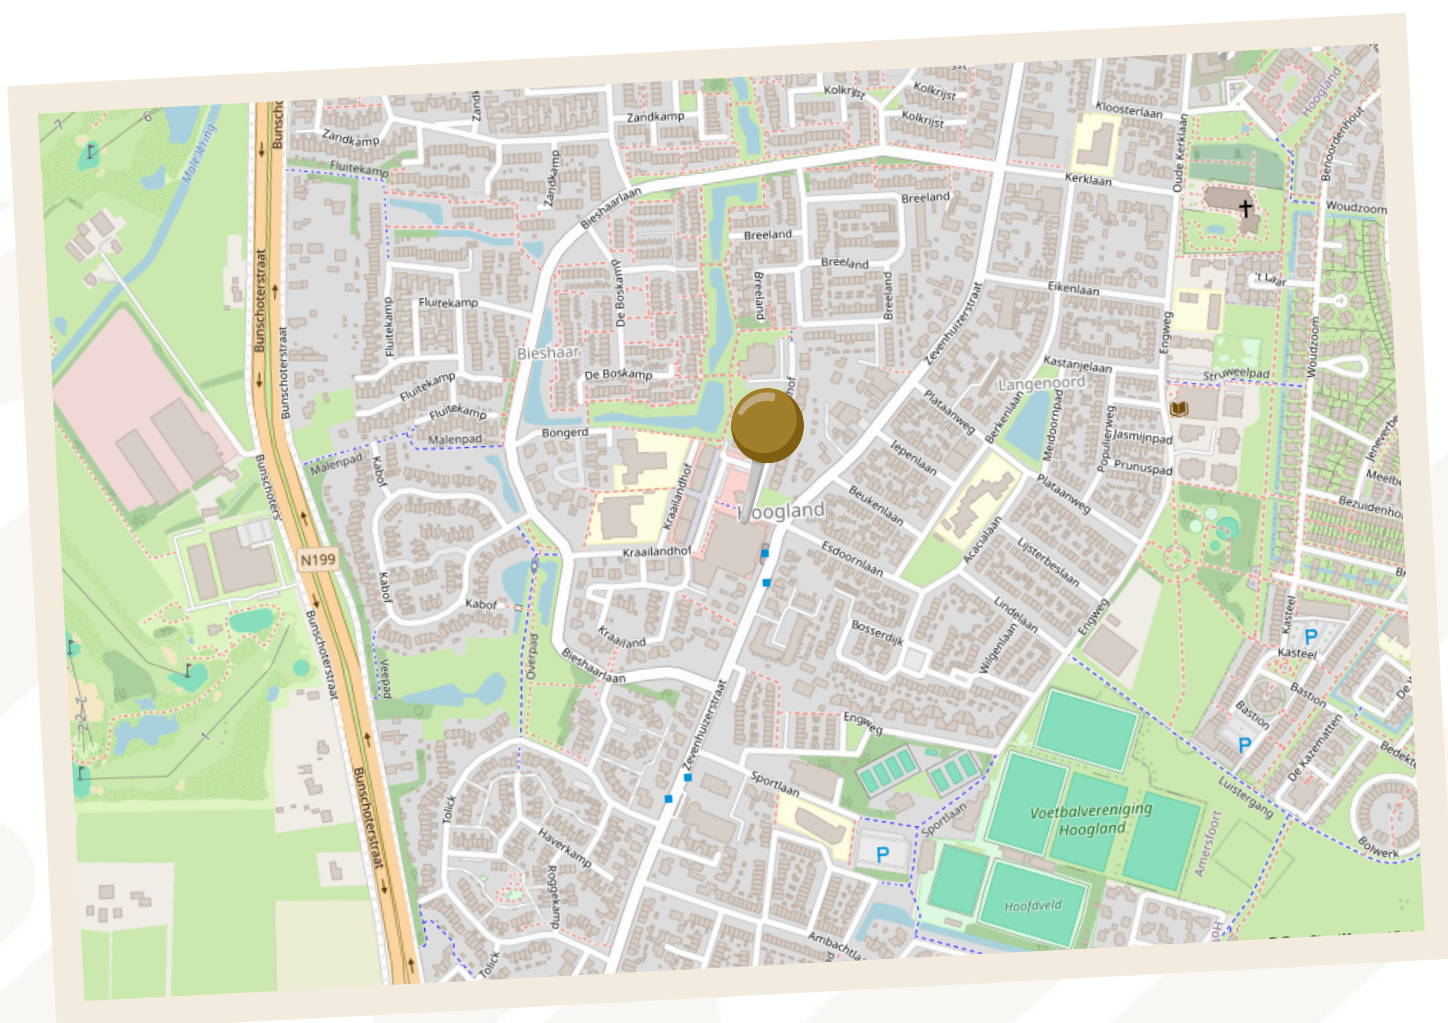

KADASTRALE KAART

Kadastrale kaart

Uw referentie: Kraailandhof

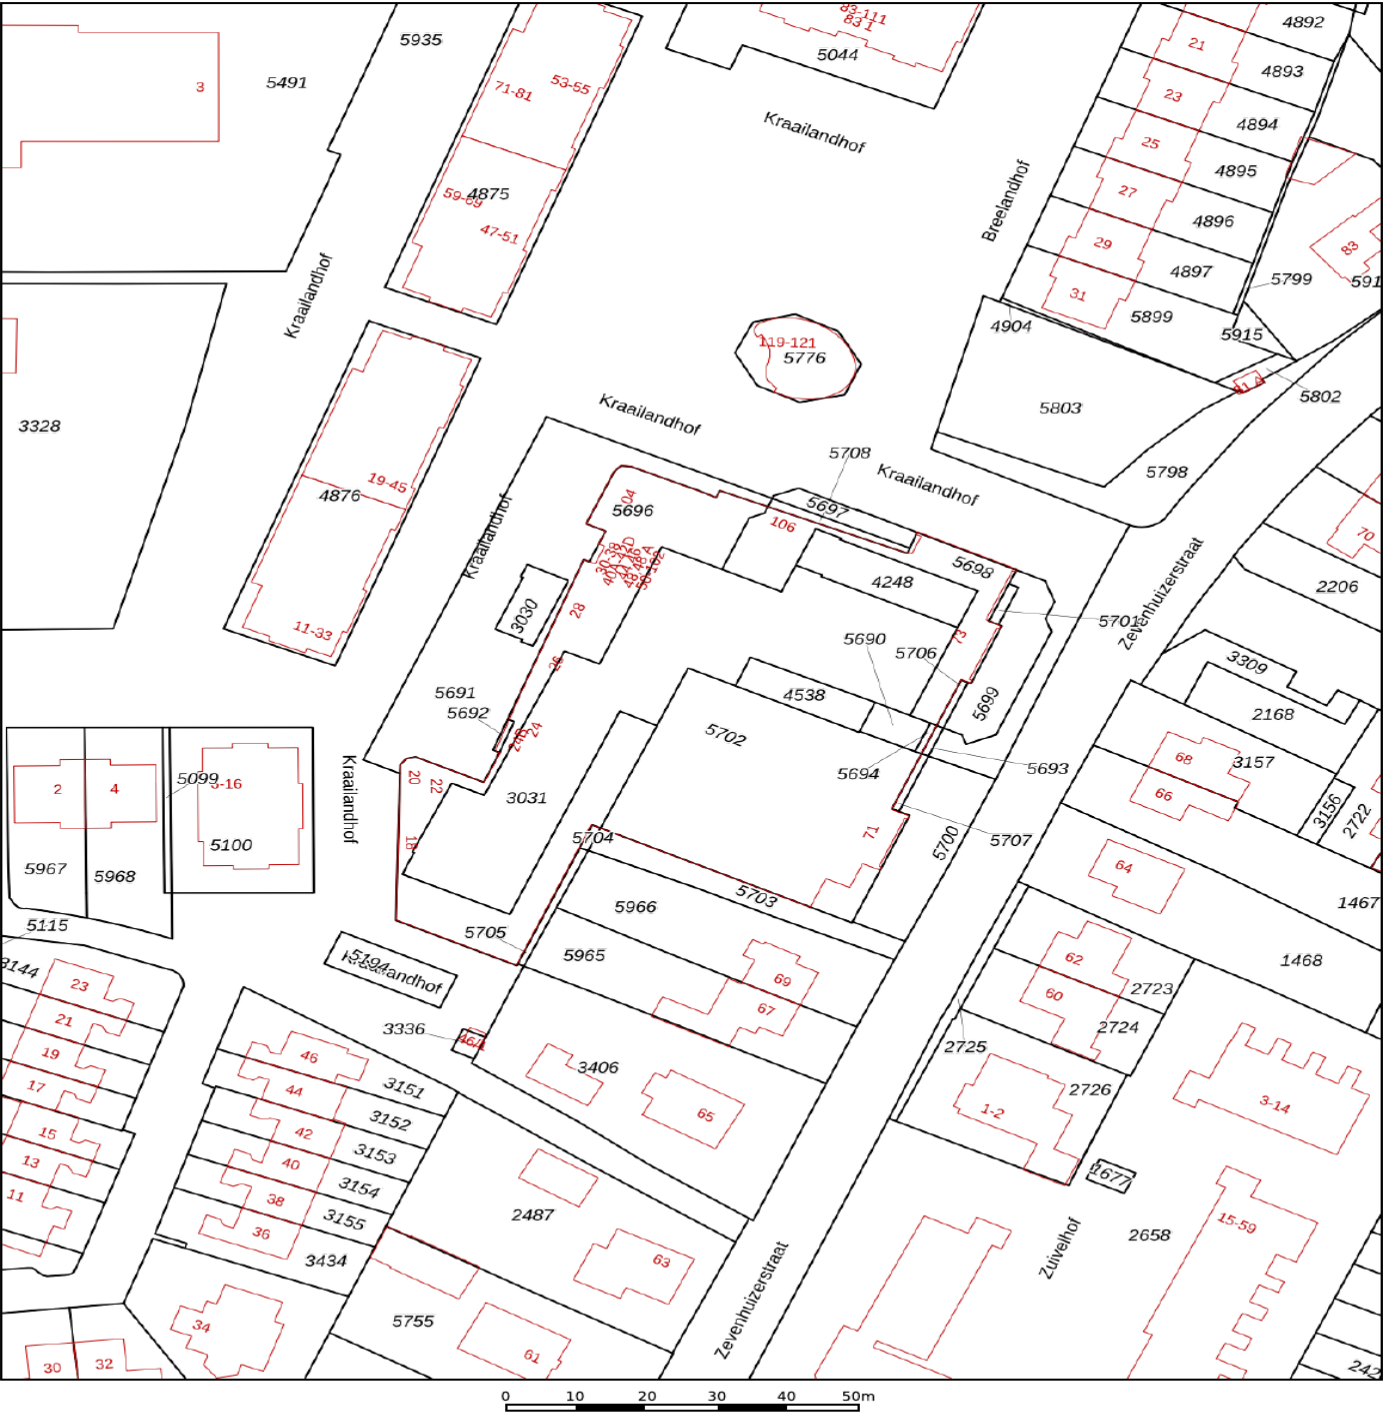

12345

25

Deze kaart is noordgericht

Perceelnummer

Huisnummer

Vastgestelde kadastrale grens

Voorlopige kadastrale grens

Administratieve kadastrale grens

Bebouwing

Schaal 1: 1000

Kadastrale gemeente

Sectie

Perceel

Hoogland

E

5706

kadaster

Aan dit uittreksel kunnen geen betrouwbare maten worden ontleend.

De Dienst voor het kadaster en de openbare registers behoudt zich de intellectuele eigendomsrechten voor, waaronder het auteursrecht en het databankenrecht.

Voor een eensluidend uittreksel, geleverd op 23 juni 2026

De bewaarder van het kadaster en de openbare registers

LIJST VAN ZAKEN

ZAKEN	BLIJFT ACHTER	GAAT MEE	TER OVERNAME
Woning - Interieur			
Verlichting, te weten			
- losse (hang)lampen			X
(Losse)kasten, legplanken, te weten			
- Kast slaapkamer grijs	X		
Raamdecoratie/zonwering binnen, te weten			
- gordijnrails	X		
- gordijnen			X
- overgordijnen			X
- vitrages			X
Vloerdecoratie, te weten			
- vloerbedekking	X		
- plavuizen	X		
Woning - Keuken			
Keukenblok (met bovenkasten)	X		
Keuken (inbouw)apparatuur, te weten			
- kookplaat	X		
- afzuigkap	X		
- magnetron	X		
- oven	X		
- combi-oven/ combimagnetron	X		
- koelkast	X		
- vriezer	X		
- vaatwasser	X		
- koffiezetapparaat	X		

LIJST VAN ZAKEN

ZAKEN	BLIJFT ACHTER	GAAT MEE	TER OVERNAME
Woning – Sanitair/sauna			
Toilet met de volgende toebehoren			
- toilet	X		
- toiletrolhouder	X		
- toiletborstel(houder)	X		
- fontein	X		
Badkamer met de volgende toebehoren			
- douche (cabine/scherm)	X		
- wastafel	X		
- wastafelmeubel	X		
- toiletkast	X		
- toilet	X		
- toiletrolhouder	X		
- toiletborstel(houder)	X		
Woning – Extérieur/ installaties/veiligheid/ energiebesparing			
Brievenbus	X		
(Voordeur)bel	X		
Rookmelders	X		
(Klok)thermostaat	X		
Airconditioning	X		
Telefoonaansluiting/ internetaansluiting	X		
Warmwatervoorziening, te weten			
- CV-installatie	X		
- boiler	X		
- geiser	X		
Tuin – Inrichting			

LIJST VAN ZAKEN

ZAKEN	BLIJFT ACHTER	GAAT MEE	TER OVERNAME
Tuinaanleg/bestrating	X		
Tuin - Verlichting/ installaties			
Buitenverlichting	X		

OVER ONS

Meer dan zómaar een makelaar!

LinQ Makelaardij is een betrokken vrouwenkantoor in Hoogland met een passie voor het begeleiden bij de aankoop en verkoop van een woning. Met korte lijnen, jarenlange ervaring en een persoonlijke aanpak bieden wij full-service begeleiding van begin tot eind. Wij kiezen bewust voor kwaliteit boven kwantiteit en lopen altijd een stap harder. Als NVM-makelaar staan wij voor deskundigheid, betrokkenheid en een doortastende aanpak. LinQ staat voor verbinden, ontzorgen en service op het hoogste niveau!



RIVKA DE NIET
NVM REGISTER MAKELAAR -
TAXATEUR (RMT)



SARAH DE PAAUW
NVM ASSISTENT MAKELAAR
(A-RMT)



KELLY VAN DEN BERG
NVM ASSISTENT MAKELAAR
(A -RMT)



ANITA SMINK
FOTOGRAFIE | STYLISTE



BEOORDEELD MET EEN

9,8

MEER BEOORDELINGEN LEZEN? BEKIJK ONZE WEBSITE!

EXTRA INFORMATIE

De volgende extra clausules worden **(indien van toepassing)** verwerkt in de koopovereenkomst

Waarborgsom

Partijen komen doorgaans overeen dat koper een waarborgsom van 10% van de koopsom voldoet. Deze dient vóór de in de koopakte vermelde datum te zijn gestort bij de notaris, tenzij in plaats daarvan een bankgarantie wordt verstrekt.

Ouderdomsclausule (bij onroerende zaken met een bouwjaar voor 01-01-1998)

Het is de koper bekend dat de woning op of voor 1998 gebouwd is, wat betekent dat de eisen die aan de bouwqualiteit gesteld mogen worden (aanzienlijk) lager liggen dan bij nieuwe woningen. In afwijking van artikel 6.3 van deze koopakte komen (het normaal gebruik belemmerende) gebreken die het gevolg zijn van de ouderdom van de onroerende zaak, voor risico van de koper.

Mogelijkheid asbest (bij onroerende zaken met een bouwjaar voor 01-01-1994)

In de onroerende zaak kunnen asbesthoudende stoffen/materialen aanwezig zijn. Indien deze worden verwijderd dienen door koper maatregelen en voorzieningen te worden getroffen die de wetgeving voorschrijft. Koper verklaart met deze wetgeving bekend te zijn en aanvaardt alle aansprakelijkheid en gevolgen die uit de aanwezigheid van asbest en/of de verwijdering van asbest uit de onroerende zaak kan voortvloeien. In afwijking van artikel 6.3 van deze koopakte en artikel 7:17 lid 1 en 2 BW komt het geheel ten dele ontbreken van één of meer eigenschappen van de onroerende zaak voor normaal en bijzonder gebruik en het eventueel anderszins niet-beantwoorden van de zaak aan de overeenkomst als gevolg van de aanwezigheid van enig asbest in welke samenstelling en/of op welke plaats dan ook voor rekening en risico van koper.

Verklaring niet zelf bewoond (bij onroerende zaken die niet of lange tijd niet door de verkoper zelf bewoond zijn)

Koper is geattendeerd op het feit dat verkoper het verkochte de afgelopen jaar niet zelf heeft gebruikt/bewoond en dat zij derhalve koper niet heeft kunnen informeren over eigenschappen en gebreken aan het verkochte, waarvan hij op de hoogte zou zijn geweest als hij het verkochte zelf feitelijk had bewoond.

Meetinstructie

De woning is ingemeten volgens de meetinstructie, gebaseerd op de NEN2580. Deze methode dient om de gebruiksoppervlakte zo eenduidig mogelijk vast te stellen, maar kan meetverschillen niet volledig uitsluiten door afrondingen of interpretatieverschillen. Verkoper en makelaar aanvaarden geen aansprakelijkheid voor eventuele afwijkingen in de opgegeven maten. Koper is in de gelegenheid gesteld om de maten zelf te (laten) controleren en kan op eigen kosten een hermeting laten uitvoeren. Door ondertekening van de koopovereenkomst verklaart koper akkoord te gaan met de vermelde maten.

AVG

De ondergetekende verklaren:

1. De makelaar toestemming te verlenen tot het bewaren van persoons- en andere gegevens nodig voor naleving van de opdracht tot dienstverlening en de uitvoering daarvan;
2. De toestemming geldt zowel voor de toepassing van de Wet voorkoming witwassen en financiering terrorisme (Wwft) alsmede voor de privacywetgeving Algemene Verordening Gegevensbescherming (AVG) en de uitvoeringswetgeving te dien aanzien.
3. De opgeslagen gegevens mogen voor zowel Wwft als AVG-doeleinden in één en hetzelfde bestand worden opgeslagen.

EXTRA INFORMATIE

Buitensporige kosten van de notaris

Indien de kosten die door de notaris in rekening zullen worden gebracht en die verband houden met de aflossing van overbruggingsleningen en/of aflossing en doorhaling van verkopers hypothe(e)k(en) en /of beslagen die op het verkochte rust(en), meer bedragen dan:

- € 23,- per telefonische overboeking;
- € 70,- voor het opvragen van (een) aflossingsnota('s) bij de hypotheek - / kredietverstrekkende instantie(s) per aflossing;
- € 280,- per akte van gehele doorhaling;
- € 325,- per akte van gedeeltelijke doorhaling;

(alle bedragen zijn inclusief BTW en de twee laatstgenoemde bedragen tevens inclusief kadastraal recht) dan zal de koper dit meerdere voor zijn rekening nemen. Deze extra kosten zal de notaris op de afrekening ter zake van de levering direct doorberekenen aan de koper. Dit artikel is tevens van toepassing indien er administratiekosten, kantoorkosten en/of beheerkosten in rekening gebracht worden. Genoemde kosten zijn gebaseerd op bedragen zoals die algemeen en redelijkerwijs door notarissen bij een verkopende partij in rekening worden gebracht voor de betreffende verrichtingen. Indien de door de koper aangewezen notaris voor de betreffende verrichtingen meer aan kosten in rekening brengt dan genoemde bedragen, komt het meerdere voor rekening en risico van koper. Kosten van inschrijving ad € 25,- (wordt niet belast met BTW) niet inbegrepen.

Indien koper een notaris kiest die verder dan 20 kilometer van het verkochte gevestigd is dan zullen de kosten voor een eventuele volmacht voor verkoper voor rekening van koper zijn, indien verkoper er vanwege de afstand voor kiest niet bij de eigendomsoverdracht aanwezig te zijn.

Stukken van de notaris

Bij deze verlenen partijen (verkoper en koper) de notaris die het transport begeleidt de opdracht tot het doorzetten van de (concept) akte van levering en de (concept) nota van afrekening aan de verkoopmakelaar (en de aankoopmakelaar). De (aankoop- en) verkoopmakelaar worden door het ontvangen van de (concept) akte van levering en de (concept) nota van afrekening in staat gesteld om te controleren of de afspraken uit de (concept) akte van levering en de (concept) nota van afrekening overeenkomen met hetgeen verkoper en koper overeengekomen zijn in de koopovereenkomst.

De verkoopmakelaar heeft het recht om de relevante stukken omtrent het verkochte, zoals de onderhavige koopovereenkomst en het eigendomsbewijs, door te zetten aan de taxateur die in opdracht van koper, ter uitvoering van het gestelde in artikel 15 c.q. 18 van deze koopovereenkomst, de woning zal taxeren. De taxateur wordt door het ontvangen van de relevante stukken in staat gesteld om de taxatie uit te voeren overeenkomstig de aan de taxatie gestelde eisen zoals voorgeschreven door marktpartijen als de NVM, het NRVt, de taxatie validatie instituten en hypotheekverstrekkers.

Nutsbedrijven

Koper en verkoper zijn bekend met het feit dat 14 dagen voor eigendomsoverdracht zowel door de koper als verkoper de verhuizing moet worden gemeld bij de nutsbedrijven.

DISCLAIMER

Brochure

Aan de inhoud van deze brochure kunnen geen rechten worden ontleend. Deze brochure is geen aanbod, maar een uitnodiging tot het uitbrengen van een bod. Een koopovereenkomst komt niet eerder tot stand dan na uitdrukkelijke acceptatie door verkoper en koper en nadat deze schriftelijk is vastgelegd in een door partijen ondertekende overeenkomst.

Energielabel

Bij de verkoop van een woning is de verkoper verplicht een definitief energielabel te overhandigen aan de koper. Verkoper kan niet aansprakelijk worden gesteld voor de inhoud of uitkomst van dit energielabel.

Notaris

De keuze voor de notaris bij de eigendomsoverdracht is aan de koper. Omdat de koper de notariële kosten draagt, bepaalt hij of zij ook welke notaris wordt ingeschakeld.

Kosten koper

Wanneer een object wordt verkocht onder kosten koper (k.k.) betekent dit dat alle bijkomende kosten voor rekening van de koper zijn. Denk hierbij aan overdrachtsbelasting, notariskosten, taxatiekosten, financieringskosten en eventuele kosten van een eigen makelaar.

Transportdatum

De datum van levering wordt in overleg tussen koper en verkoper vastgesteld tijdens de onderhandelingen. Deze datum is bindend en kan uitsluitend worden gewijzigd met wederzijdse instemming van beide partijen.

NVM

LinQ Makelaardij is aangesloten bij de NVM, de Nederlandse Vereniging van Makelaars in onroerende zaken, gevestigd in Nieuwegein. Voor al onze werkzaamheden gelden de Algemene Voorwaarden NVM 2018. U kunt deze indien gewenst bij ons opvragen.

ENTHOUSIAST GEWORDEN?

Neem vrijblijvend contact met ons op!



LINQ MAKELAARDIJ

Pastoor Pieckweg 38 F

3828 PR, Hoogland

033-3310031

info@linqmakelaardij.nl

www.linqmakelaardij.nl



LINQ
MAKELAARDIJ