


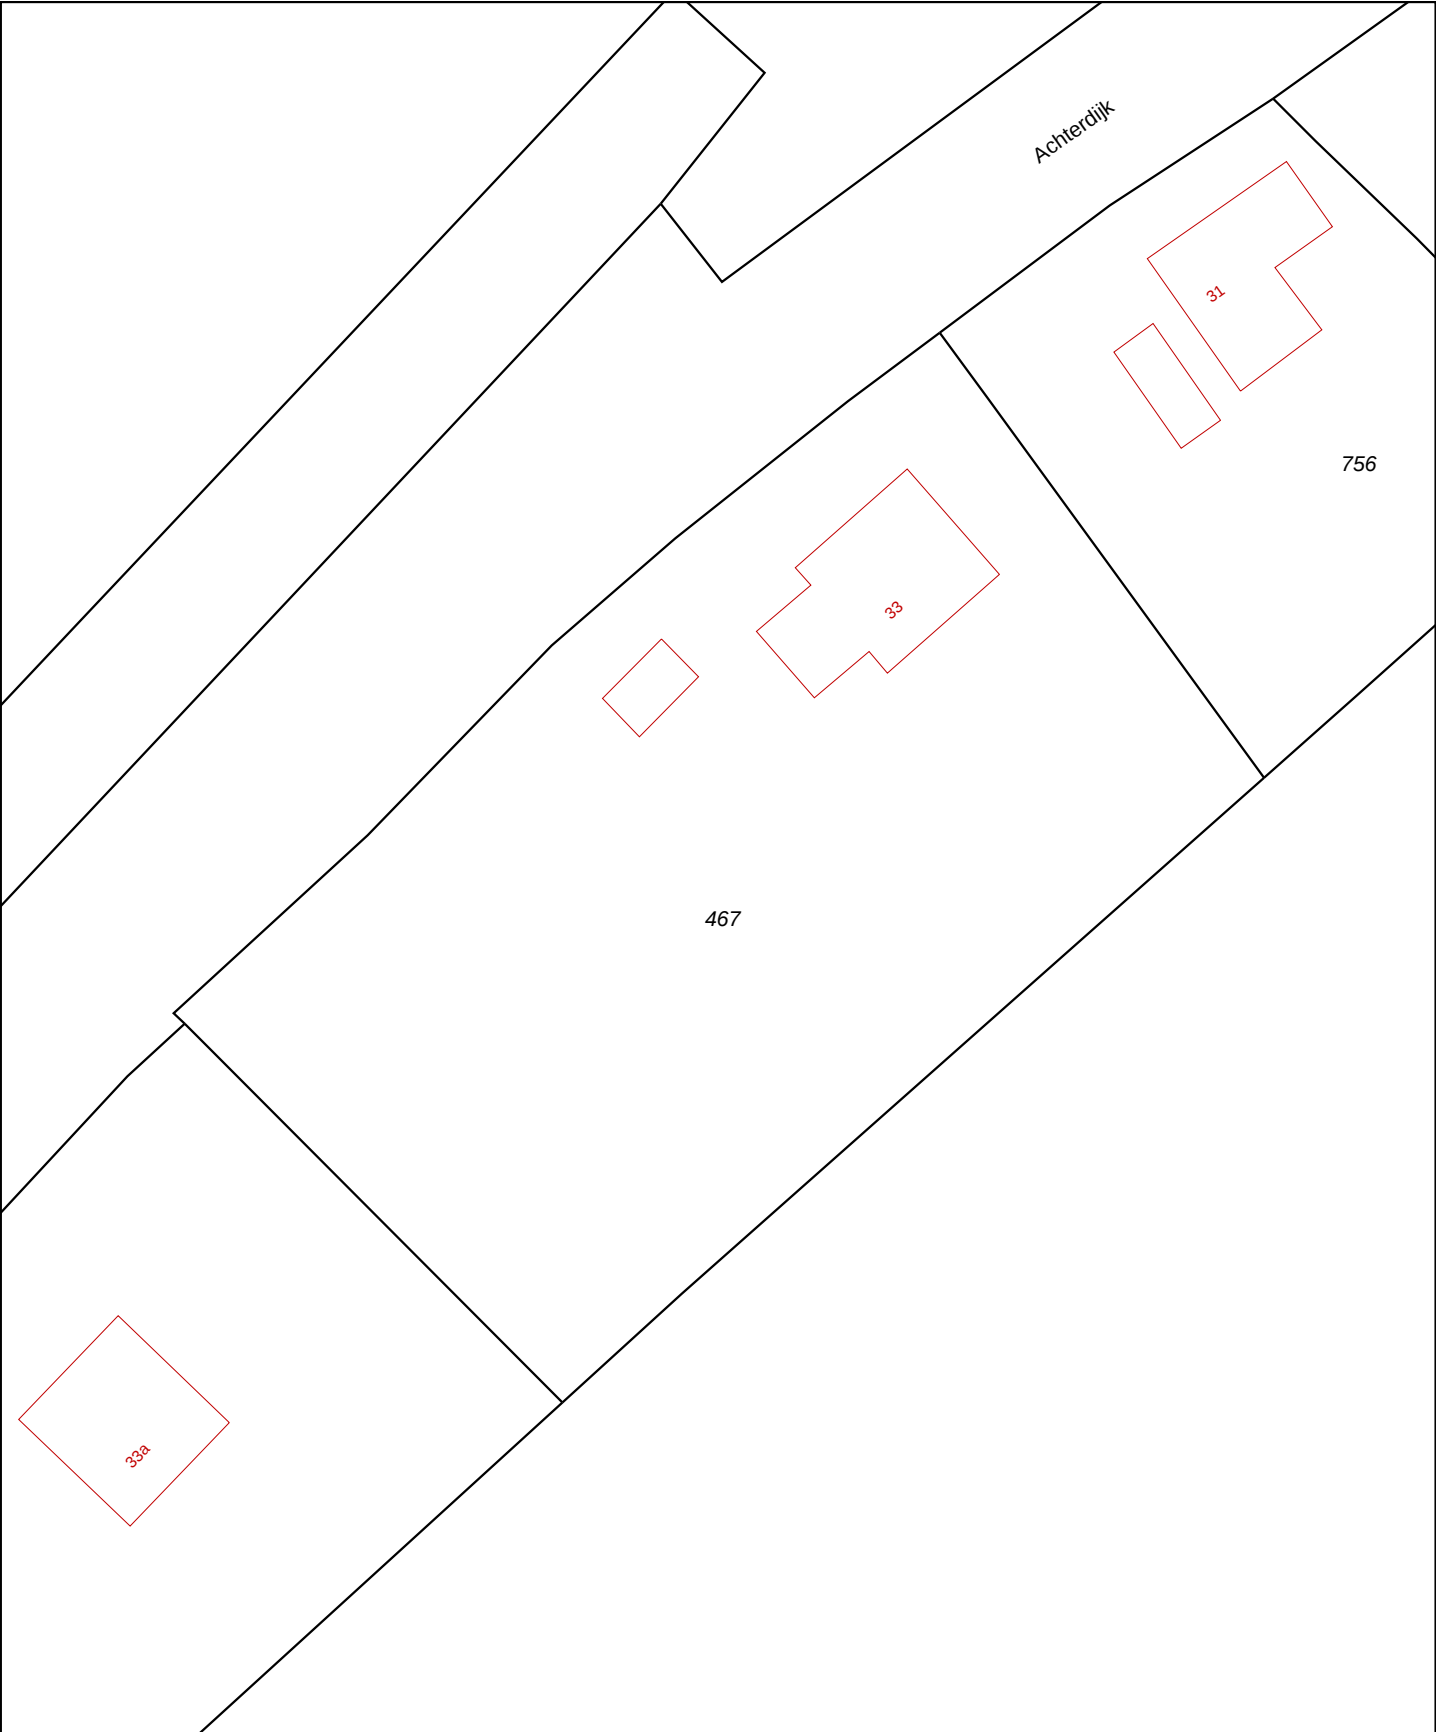

0 m 5 m 25 m

Deze kaart is noordgericht 12345 Perceelnummer 25 Huisnummer Kadastrale grens Bebouwing Overige topografie	Schaal 1:500 Kadastrale gemeente Sectie Perceel	BRIELLE F 467	
--	---	------------------------------------	--

Voor een eensluitend uittreksel, ROTTERDAM, 29 augustus 2007
De bewaarder van het kadaster en de openbare registers

Aan dit uittreksel kunnen geen betrouwbare maten worden ontleend.
De Dienst voor het kadaster en de openbare registers behoudt zich de intellectuele eigendomsrechten voor, waaronder het auteursrecht en het databankenrecht.