


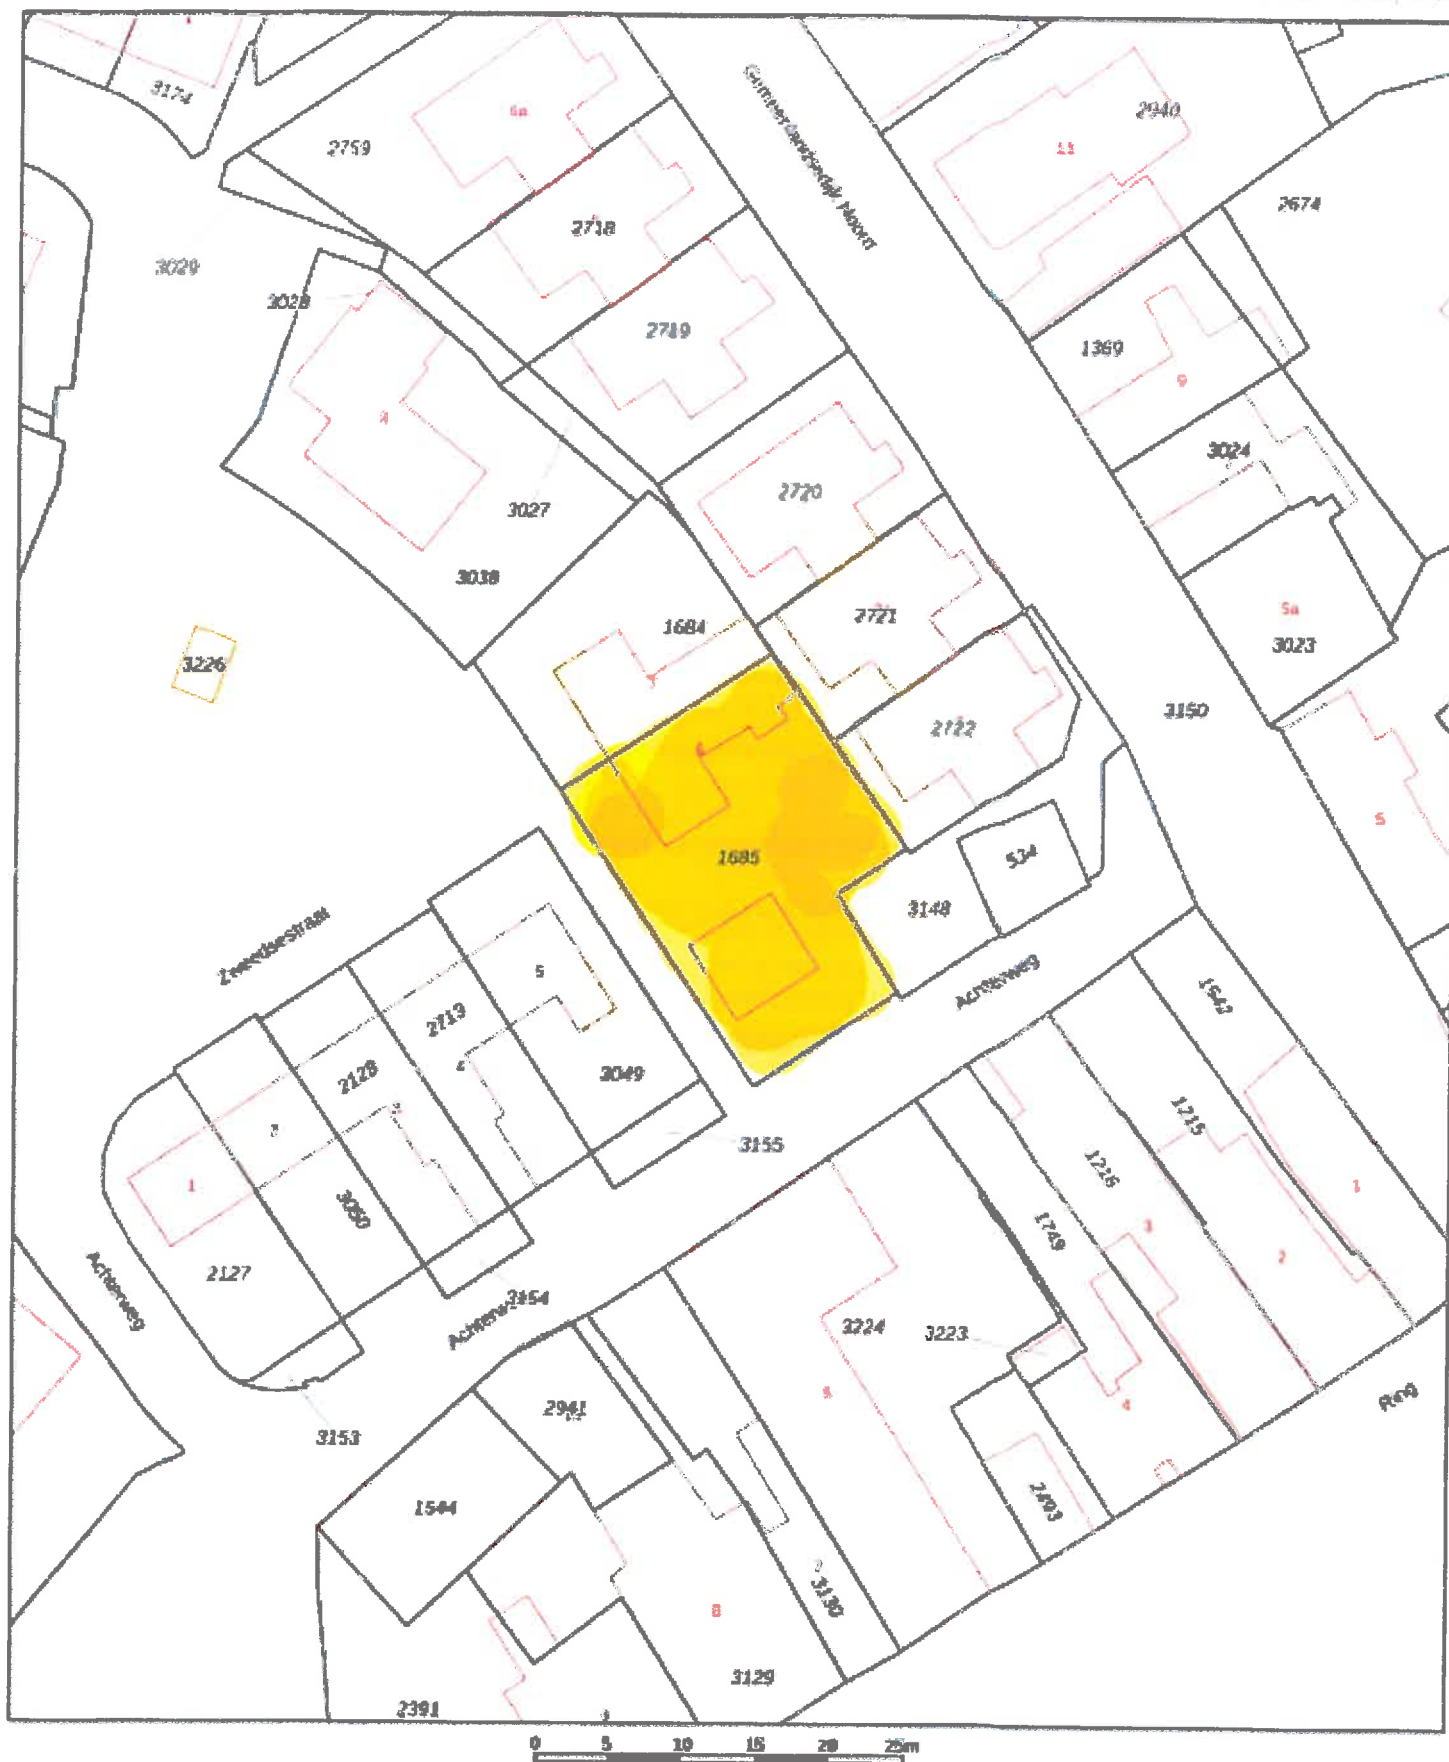

12345

Deze kaart is vervaardigd op

Perceelnummer

12

Huidskleur

Voorafgestelde kadastrale grens

Voorlopige kadastrale grens

Administratieve kadastrale grens

Scheiding

Schaal 1: 500

Kadastrale gemeente Abbenbroek

Sectie A

Perceel 1685

Voor een conclusiefend uitspraak, gelieve u op 12 juni 2025
De bevoegdheid van het kadaster en de openbare registers

Aan dit uitspraak kunnen geen betrouwbare rechten worden afgeleid.
De Dienst voor het kadaster en de openbare registers behoudt zich de kadastrale
eigendomsrechten voor, waaronder het auteursrecht en het databankrecht.

kadaster

