

P.C. Hoofstraat 17 Zoetermeer

MHI
Makelaarshome



Vraagprijs € 335.000,- K.K.

WELKOM

Een professioneel en no nonsens makelaarskantoor, bekend met alle facetten van de vastgoedwereld. Met een uitstekende reputatie en trots op iedere transactie.

Persoonlijke aandacht voor onze opdrachtgevers en geïnteresseerden staan altijd centraal in onze dienstverlening. Makelen gaat immers niet alleen om de stenen.

Wij staan sinds 2007 garant voor deskundig advies en begeleiding op het gebied van woningmakelaardij en vastgoedbeheer.



MakelaarsHome

Koraalrood 32

2718 SC Zoetermeer

contact@makelaarshome.nl

079 - 888 52 26

VRIJBLIJVEND GESPREK EN EEN GRATIS WAARDEBEPALING?

Voor een vrijblijvend gesprek kunt u altijd een afspraak met ons maken.

KENMERKEN

Object:	4-kamer eengezinswoning
Locatie:	Centraal gelegen in de populaire wijk Dorp
Woonoppervlakte:	ca. 80 m²
Inhoud:	ca. 275 m³
Perceeloppervlakte:	ca. 150 m²
Bouwjaar:	1960
Energielabel:	E
Aanvaarding:	In overleg
Notaris:	Keuze verkoper

OMSCHRIJVING

Heerlijk lichte 4-kamer eengezinswoning met grote raampartijen in een kindvriendelijke buurt, in de wijk Dorp, diepe voor- en achtertuin met schuur (ca 9m²) en achterom.

De NS-stations Zoetermeer en Zoetermeer-Oost liggen om de hoek, net als het Burgemeester Vernède-park, de gezellige Dorpsstraat, winkelcentrum De Vijverhoek voor de dagelijkse boodschappen en verschillende basisscholen. Ook zijn de uitvalswegen naar Den Haag, Utrecht, Delft en Rotterdam goed en snel bereikbaar.

Indeling:

Toegang tot de woning via de ca. 7 meter diepe voortuin, aangelegd met gras en diverse groenborders. Entree/hal met verwarming, meterkast, toiletruimte (v.v. staande WC en fontein) en praktische kelderkast.

De woonkamer heeft een zgn. doorzon-indeling (fijne grote raampartijen). De kozijnen zijn van hout en hebben dubbel glas. Ook beschikt de woonkamer over een sfeervolle goedwerkende open haard en is de vloer voorzien van een fraaie eikenhouten lamelparketvloer. Via de schuifpui is de achtertuin bereikbaar. De keuken ligt aan de achterzijde en is toegankelijk via de gang. Vanuit de keuken is de tuin eveneens toegankelijk. De keukenopstelling heeft een inductiekookplaat 4-pits, afzuigkap en praktische bartafel.

De ca. 11 meter diepe achtertuin heeft een beschutte indeling, is grotendeels voorzien van gras en heeft net zoals aan de voorzijde een zonnescherm over vrijwel de volle breedte. Achter in de tuin staat de steenen schuur van ca. 9m², waar tevens de opstelplaats van wasmachine en droger is. De tuin is ook bereikbaar via de achterom en brandgang achter de woning.

1e etage: Overloop, met 3 slaapkamers v.v. grote raampartijen en diverse praktische inbouwkasten. De badkamer heeft een douche, wastafel en is voorzien van een granitovloer en marmeren tegels.

Zolderverdieping: Betreft een bergzolder toegankelijk via vlizotrap. Op zolder is een slaapkamer te realiseren door middel van dakkapel-opbouw.

Kenmerken:

- Lichte 4-kamer eengezinswoning
- Woonoppervlak ca. 80m² (exclusief zolder)
- Diepe voor- en achtertuin
- Intergas cv-installatie (bouwjaar 2017)
- Schuur van ca. 9m² aanwezig (nieuwe dakdekking 2021)
- Vrijwel geheel v.v. dubbel glas
- Rustige en kindvriendelijke ligging aan woonerf
- Gunstige situering t.o.v. stations, uitvalswegen, winkels en basisscholen
- Eigen grond / perceel ca. 150m²
- In de koopakte zullen een ouderdoms- en niet-bewoningsclausule worden opgenomen
- Oplevering in overleg
- Notariskeuze aan verkoper



















Plattegrond Begane grond




**Deze plattegronden zijn opgemaakt voor indicatieve doeleinden.
Hieraan kunnen geen rechten worden ontleend.**

Plattegrond Eerste verdieping



**Deze plattegronden zijn opgemaakt voor indicatieve doeleinden.
Hieraan kunnen geen rechten worden ontleend.**

Plattegrond Berging

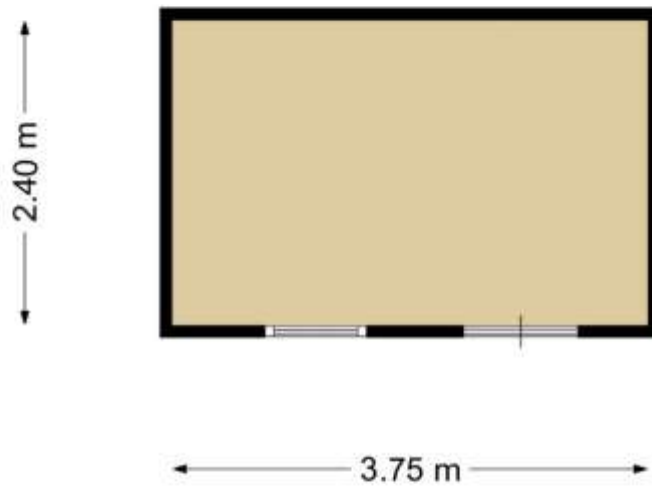


**Deze plattegronden zijn opgemaakt voor indicatieve doeleinden.
Hieraan kunnen geen rechten worden ontleend.**

Kadastrale kaart

Kadastrale kaart

Uw referentie: qqq

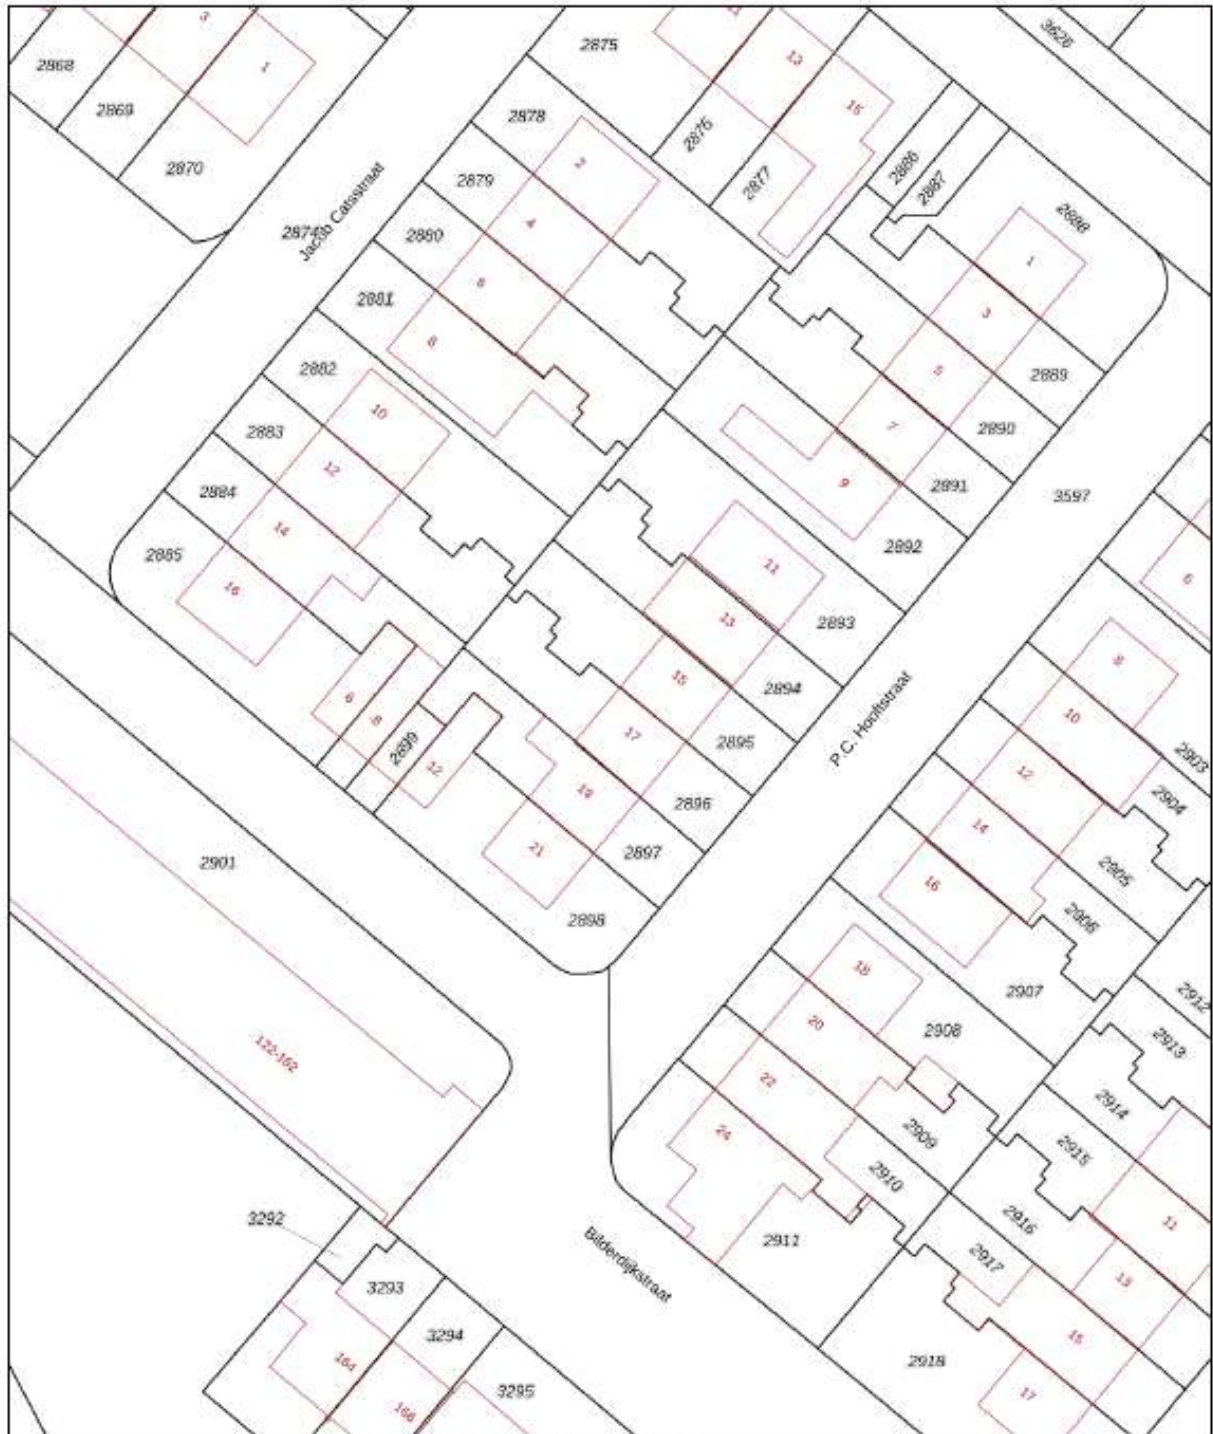

0 5 10 15 20 25m

12345	Deze kaart is noordgericht.	Schaal 1: 500	
25	Perceelnummer	Kadastrale gemeente	Zegwaard
	Huisnummer	Sectie	C
	Vastgestelde kadastrale grens	Perceel	2896
	Voorlopige kadastrale grens		
	Administratieve kadastrale grens		
	Bebouwing		

Voor een eerstekind uitbreuk, geleverd op 4 mei 2022
De bewaarder van het kadaster en de openbare registers

Aan dit uittreksel kunnen geen betrouwbare maten worden ontleend.
De Dienst voor het kadaster en de openbare registers behoudt zich de intellectuele eigendomsrechten voor, waaronder het auteursrecht en het databankrecht.



Lijst roerende zaken

	Blijft achter	Gaat mee	Eventueel ter overname	opmerkingen
Tuin (voor en achter)				
Alle losse zaken (bloempotten, meubilair etc.)	X	Bloempot op tuintafel		
Buitenlamp	X			
Erfafscheiding	X			
Sierbestrating	X			
Zonneschermbaan voor	X			
Zonneschermbaan achter	X			
Schuur/bergruimte				
Alle losse zaken (fietsen, etc)		X		
Reserve wand- vloertegels/dakpannen	X			
Opbergplanken	X			
Woning				
Verlichting	X			
Raambekleding	X			
Vloerbedekking	X			
Wasmachine/droger			X	
Keuken	X			
Koelkast			X	
Complete Cv-installatie	X			
Badkamer				
Meubilair	x			
Huur / lease overeenkomsten				
	Niet van toepassing			

Koopovereenkomst

Er wordt gebruik gemaakt van het meest recente model koopovereenkomst en de daarin opgenomen bepalingen. Bij het uitbrengen van een bieding en het sluiten van de koopovereenkomst dient men bekend te zijn met deze verkoopvoorwaarden en deze te aanvaarden. De door koper te verstrekken waarborgsom (of bankgarantie) is gebruikelijk 10% van de koopsom en wordt voldaan aan de notaris. Eventueel door koper te maken voorbehouden (zoals het verkrijgen van hypotheek, Nationale Hypotheek Garantie en/of bouwtechnische keuring), worden alleen vermeld als deze in de onderhandelingen zijn afgesproken. Voor zover er in de verkoopinformatie aanvullende clausules zijn vermeld, worden deze opgenomen in de koopovereenkomst. Omdat in onroerende zaken die zijn gebouwd of verbouwd vóór 1995 asbesthoudende materialen kunnen zijn toegepast, zal bij deze onroerende zaken door ons altijd een asbestclausule in de koopovereenkomst worden opgenomen. Indien de onroerende zaak meer dan 20 jaar geleden is gebouwd, zal er door ons ook altijd een ouderdomsclausule worden opgenomen in de koopovereenkomst.

Wederverkoop of doorverkoop (ABC-transactie)

Omdat transparantie en het belang van onze cliënten bovenaan staan in onze dienstverlening zullen wij geen medewerking verlenen aan zogenaamde ABC transacties (AB-BC verkoop). Het is koper dan ook niet toegestaan om een door hem gekochte woning op dezelfde dag door te verkopen via de notaris (of een 2e andere-) waar de overdracht dient plaats te vinden. MakelaarsHome zal zich onthouden van iedere medewerking. Concreet betekent dit dat in alle gevallen de onroerende zaak zelfstandig afgenomen dient te worden door de koper met wie de koopovereenkomst is aangegaan. Daarnaast zullen wij, in het kader van ons cliëntenonderzoek, ook niet meewerken aan een transactie waarbij de koper de wens heeft om een "nader te noemen meester" aan te wijzen als koper. Met deze clausule kan de koper een ander aandragen als de uiteindelijke koper. Hierdoor is het voor ons onmogelijk de koper van tevoren te beoordelen (cliëntenonderzoek Wwft) maar kunnen wij op grond van deze clausule deze koper niet tot nauwelijks weigeren.

Het staat koper voldoende voor ogen dat de gevolgen van handelen in strijd met bovenstaande geheel aan koper zal worden aangerekend. Op de dag van de geplande overdracht zullen wij, indien in strijd met bovenstaande is gehandeld, onverwijld in-gebreke stellen. De verdere gevolgen komen geheel voor rekening en risico van koper. Koper vrijwaart MakelaarsHome en de verkoper(s) van iedere aansprakelijkheid.

Erfdienstbaarheden

Aan elke onroerende zaak kunnen bijzondere bepalingen verbonden zijn. Deze worden van rechtswege aan elke opvolgende eigenaar opgelegd. Ze staan gewoonlijk in het eigendomsbewijs, maar kunnen ook door verjaring zijn ontstaan. Een kopie van het eigendomsbewijs is op te vragen via ons kantoor of de behandelend makelaar.

Bij koop van een appartementsrecht wordt koper automatisch lid van de Vereniging van Eigenaren en zullen alle rechten, plichten en afspraken overgaan op de koper. De met verkoper overeengekomen koopprijs is inclusief het aandeel van de verkoper in het reservefonds van de Vereniging van Eigenaren. Over het aandeel in het reservefonds is geen overdrachtsbelasting verschuldigd. De documenten aangaande de VvE (o.a. akte van splitsing, reglement van splitsing, notulen, balans, exploitatierekening, onderhoudsplan) geven inzicht hierin.

Notaris

Indien er geen notaris door verkoper is aangegeven, is bij kosten koper de keuze aan koper. Echter dient de gekozen notaris binnen een redelijke afstand (10 km) van het object kantoor te houden. En dienen de kosten van doorhaling hypotheekrecht (kosten voor verkoper) redelijk te zijn (lager dan € 300,- incl. btw per doorhaling)

Materialenclausule

Het is partijen bekend dat het ten tijde van de bouw van de onroerende zaak in de praktijk normaal was dat materialen werden gebruikt welke thans uit het oogpunt van milieuaspecten niet meer (mogen) worden toegepast, zoals asbesthoudende en loodhoudende materialen. Voor zover deze en/of vergelijkbare materialen (nog) in het omschreven onroerend goed aanwezig (zullen blijken te) zijn, wordt dit door de koper geaccepteerd.

Ouderdomsclausule

Het is koper bekend dat de onroerende zaak meer dan 40 jaar oud is, wat betekent dat de eisen die aan de bouwkwaliteit gesteld mogen worden aanzienlijk lager liggen dan bij nieuwe woningen. In afwijking van artikel 6.3 van deze koopakte en artikel 7:17 lid 1 en 2 BW komt het geheel of ten dele ontbreken van een of meer eigenschappen van de onroerende zaak voor normaal en bijzonder gebruik en het eventueel anderszins niet beantwoorden van de zaak aan de overeenkomst voor rekening en risico van koper.

De kleine lettertjes

De volgende verkoopvoorwaarden zijn van toepassing op de dienstverlening bij verkoop van MakelaarsHome, algemeen handelend onder de naam MakelaarsHome.

Al onze werkzaamheden worden verricht overeenkomstig de van toepassing zijnde geldende wet- en regelgeving.

Onderzoeksplicht koper +

De verkoopinformatie is uitsluitend bestemd om een (kandidaat-)koper in de gelegenheid te stellen een bod uit te brengen en behelst uitdrukkelijk niet een uitputtende weergave van alle eigenschappen en mogelijk aanwezige gebreken van de woning. De informatie die is vermeld, is verkregen van de eigenaar/verkoper en uit een visuele opname van de woning. Op grond van het Burgerlijk Wetboek rust er op de koper van een woning een onderzoeksplicht. Dit houdt in dat de koper zelf verantwoordelijk is voor de beoordeling of de woning de eigenschappen zal bezitten die nodig zijn voor het gebruik dat hij van de woning wil gaan maken. Het verdient dan ook aanbeveling voor koper om zelf een ter zake (bouwkundig) deskundige in te schakelen.

Indien koper besluit om niet tot inschakeling van een deskundige over te gaan, komen eventuele nadelige gevolgen hiervan volledig voor zijn rekening.

Gebruiksoppervlakten

De opgegeven gebruiksoppervlakten zijn gebaseerd op de branchebrede Meetinstructie gebruiksoppervlakte woningen. De Meetinstructie is bedoeld om een uniforme manier van meten toe te passen voor het geven van een indicatie van de gebruiksoppervlakte. De Meetinstructie sluit verschillen in meetuitkomsten niet volledig uit, door bijvoorbeeld interpretatieverschillen, afrondingen, meetfouten of beperkingen bij het uitvoeren van de meting. Ondanks dat bij het opmeten de benodigde zorgvuldigheid is betracht, is de opgegeven gebruiksoppervlakte indicatief en kunnen daaraan geen rechten worden ontleend. Verkoper heeft zijn vraagprijs niet gebaseerd op de indicatieve gebruiksoppervlakte. De verkoper en MakelaarsHome aanvaarden ter zake geen aansprakelijkheid. Koper is gehouden zelfstandig de gebruiksoppervlakte vast te stellen.

Mededeling tot verkoop

Alle verstrekte informatie dient te worden gezien als een uitnodiging om in onderhandeling te treden. Een bieding gelijk aan de gestelde vraagprijs doet dan ook niet direct een koopovereenkomst tot stand komen.

Biedingsproces

Het biedingsproces bij onderhandelingen over onroerende zaken kent diverse bijzonderheden die koper het beste vooraf met een door hem zelf in te schakelen (aankoop)makelaar kan bespreken.

Schriftelijkheidsvereiste

Indien koper een consument is, komt een koopovereenkomst ten aanzien van de woning pas tot stand als de schriftelijke koopovereenkomst door beide partijen is ondertekend. Mondeling of per e-mail bereikte overeenstemming over de koopsom en de overige essentialia is in dat geval niet voldoende voor het tot stand komen van de overeenkomst. Zowel koper als verkoper zijn, totdat de schriftelijke koopovereenkomst door zowel verkoper als koper is ondertekend, gerechtigd om de onderhandelingen te beëindigen of op een ander voorstel in te gaan. Het is koper bekend dat de woning 'kosten koper' (k.k.) verkocht wordt. Dit betekent dat koper de kosten van de eigendomsoverdracht, zoals overdrachtsbelasting en notariskosten betaalt. Het is voor koper mogelijk om een ontbindende voorwaarde ten behoeve van financiering op te nemen in de koopovereenkomst. De duur voor het financieringsbehoud is doorgaans 6 weken en gaat, behoudens andersluidende afspraken, in op het moment van ontvangst door koper van de door verkoper en koper ondertekende koopovereenkomst.

Drie dagen bedenktijd

De consumentkoper heeft een bedenktijd van drie dagen. Deze termijn vangt aan om 0.00 uur op de dag na ontvangst van de door beide partijen getekende koopovereenkomst door koper. De ontbindingsverklaring moet verkoper binnen drie dagen hebben ontvangen, dus voor 24.00 uur van de laatste dag. Op deze drie dagen termijn is de Algemene termijnenwet van toepassing. Dit betekent dat ten minste twee van de drie dagen geen zaterdag, zondag of algemeen erkende feestdag mogen zijn. Bovendien geldt dat als de bedenktijd eindigt op een zaterdag, zondag of feestdag, de termijn wordt verlengd tot de eerstvolgende werkdag. Indien een koper gebruik heeft gemaakt van de bedenktijd en hij binnen zes maanden hetzelfde huis van dezelfde verkoper koopt, dan heeft koper niet nog een keer recht op bedenktijd.

Privacyverklaring en aansprakelijkheid

MakelaarsHome verwerkt bij het uitvoeren van haar werkzaamheden persoonsgegevens op de in haar Privacyverklaring genoemde wijze en voor de aldaar beschreven doeleinden. De verkoopinformatie is met zorg samengesteld. Voor de juistheid ervan kan door ons echter geen aansprakelijkheid worden aanvaard en hieraan kunnen ten opzichte van verkoper en/of MakelaarsHome geen rechten worden ontleend. Door het uitbrengen van een bod op de in de verkoopinformatie aangeboden woning aanvaardt (kandidaat-)koper uitdrukkelijk de in de verkoopinformatie opgenomen beperkingen van de aansprakelijkheid. In geval van aansprakelijkheid van MakelaarsHome is die te allen tijde beperkt tot het bedrag waarvoor de beroepsaansprakelijkheidverzekering in het desbetreffende geval dekking biedt

Biedformulier

U wilt bieden?

Mail het volgende. Of dit ingevulde formulier naar contact@makelaarshome.nl

Straat en huisnr van het object waar u op biedt.

.....

Bedrag van uw bieding in euro en kosten koper.

.....

Uw Naam (+ naam van evt partner), adres, woonplaats en telefoonnummer.

.....
.....
.....
.....

Uw eventuele voorbehouden (bijvoorbeeld onder voorbehoud van financiering).

.....
.....
.....
.....

Eventuele toelichting van uw kredietwaardigheid.

.....
.....
.....
.....

Uw gewenste passeerdatum.

.....