

PADMOS.
MAKELAARDIJ




LEKKERKERK | De Elzen 64

vraagprijs € 365.000 k.k.

TE KOOP

Kenmerken & specificaties

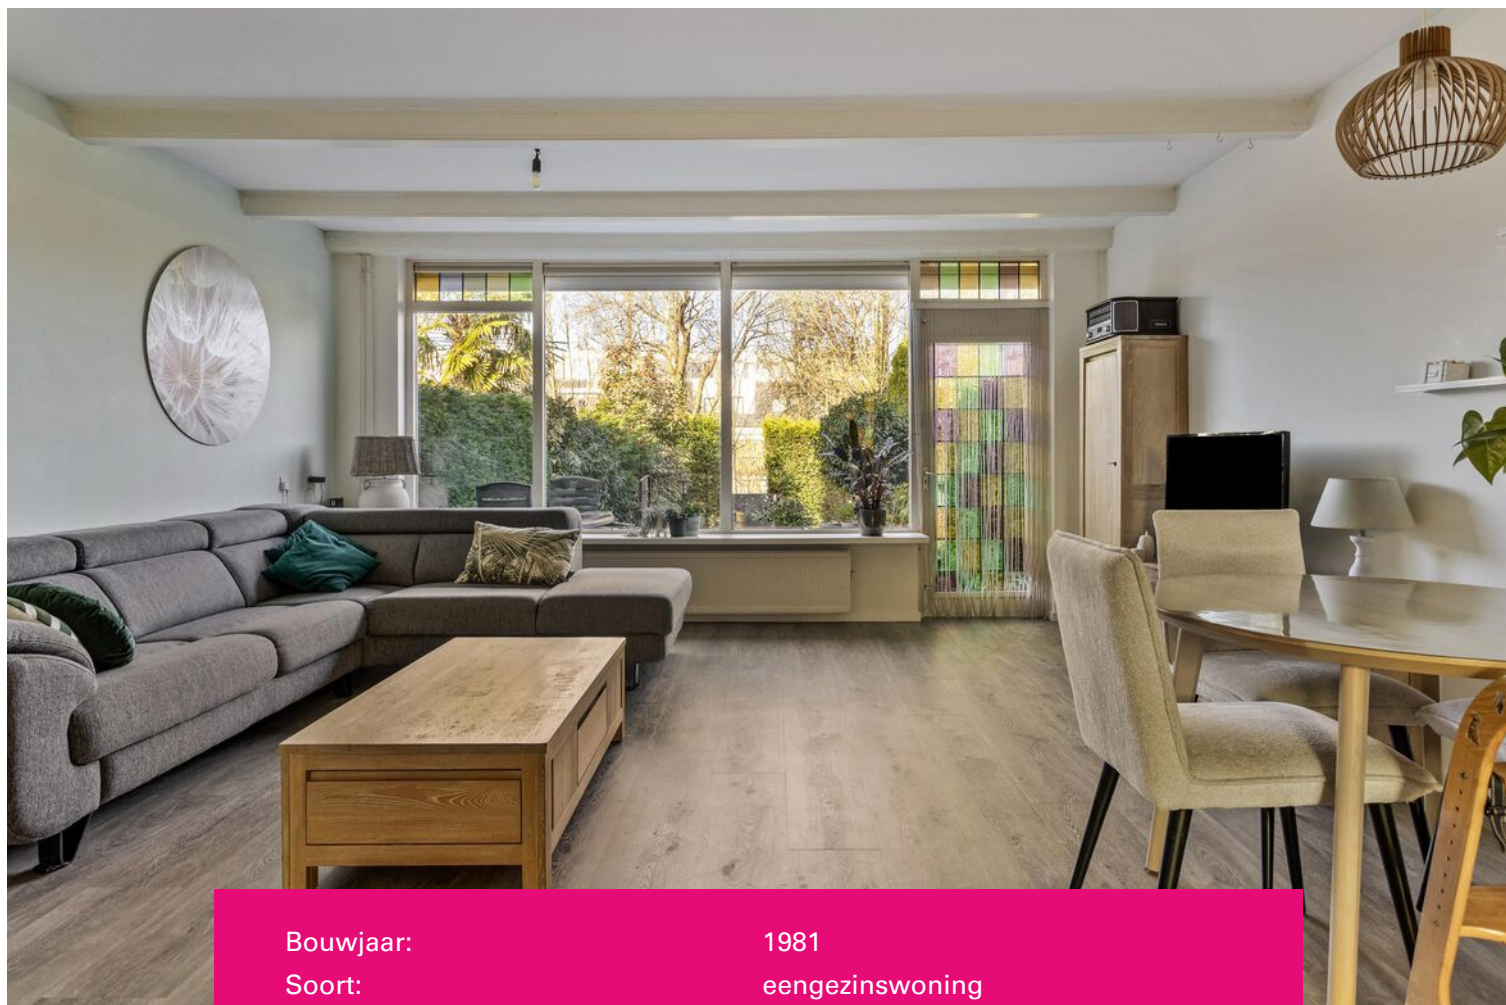

| | |
|--------------------------------|---------------------------|
| Bouwjaar: | 1981 |
| Soort: | eengezinswoning |
| Kamers: | 5 |
| Inhoud: | 406 m ³ |
| Woonoppervlakte: | 108 m ² |
| Perceeloppervlakte: | 123 m ² |
| Overige inpandige ruimte: | 6 m ² |
| Gebouw gebonden buiten ruimte: | 6 m ² |
| Externe bergruimte: | - |
| Verwarming: | c.v.-ketel |
| Isolatie: | dakisolatie, muurisolatie |

Omschrijving

II FIJNE WONING MET 4 SLAAPKAMERS II

Welkom in deze fijne tussenwoning in het geliefde Lekkerkerk! Hier woon je heerlijk rustig, met alle voorzieningen binnen handbereik én de natuur om de hoek.

Met een beetje liefde en aandacht maak je hier een heerlijke plek helemaal naar jouw wens. De solide basis is er al: betonnen vloeren, dubbel glas en zes zonnepanelen helpen je op weg, en in 2021 is het dak nog vernieuwd.

Genieten doe je hier niet alleen thuis, maar ook in de omgeving. Vanuit de achtertuin kijk je op het achtergelegen water en vanuit Lekkerkerk ben je met de voetpont zo in Nieuw-Lekkerland en het prachtige 'Loetbos' ligt om de hoek voor lange wandelingen en fietstochten. Winkels, scholen en het openbaar vervoer zijn dichtbij, dus je woont hier met het beste van beide werelden: rust en gemak.

Indeling

Begane grond

- Entree / hal voorzien van meterkast, toiletruimte, trapopgang naar de eerste verdieping en toegang tot de woonkamer.
- Toiletruimte (ca. 1.19 m. x 0.92 m.) voorzien van een zwevend toilet en fonteintje.
- Woonkamer (ca. 5.01 m. x 4.88 m.) voorzien van trapkast. Vanuit de woonkamer heb je middels een enkele deur toegang tot de achtertuin.
- De open keuken (ca. 3.26 m. x 2.77 m.) is gesitueerd in een hoek opstelling, gelegen aan de voorzijde van de woning en voorzien van een koelkast, afzuigkap, inductiekookplaat, vaatwasser en oven.

Eerste verdieping

- Trapopgang, overloop en toegang tot de diverse vertrekken.
- Slaapkamer I (ca. 4.36 m. x 2.82 m.) gelegen aan de achterzijde van de woning en vanuit deze slaapkamer heb je toegang tot het balkon.
- Slaapkamer II (ca. 2.78 m. x 2.14 m.) gelegen aan de achterzijde van de woning.
- Badkamer (ca. 2.23 m. x 1.82 m.) gelegen aan de achterzijde van de woning en voorzien van douche, toilet en wastafel met meubel.
- Berging (ca. 5.01 m. x 2.04 m.) gelegen aan de voorzijde van de woning en voorzien van C.V. installatie.

Tweede verdieping

- Trapopgang, overloop en toegang tot beide slaapkamers.
- Slaapkamer III (ca. 4.32 m. x 3.04 m.) gelegen aan de achterzijde van de woning en voorzien van vaste kasten.
- Slaapkamer IV (ca. 2.91 m. x 2.24 m.) gelegen aan de voorzijde van de woning.

Tuin

- Voortuin gelegen op het Oosten.
- De achtertuin is gelegen op Westen.
- Berging (ca. 3.03 m. x 2.27 m.) gelegen aan de voorzijde van de woning.

Bijzonderheden

- De woning beschikt over dubbele beglazing.
- De woning beschikt over 6 zonnepanelen.
- De woning beschikt over een energielabel C.
- Oplevering in overleg.
















Plattegrond



Plattegrond



Plattegrond

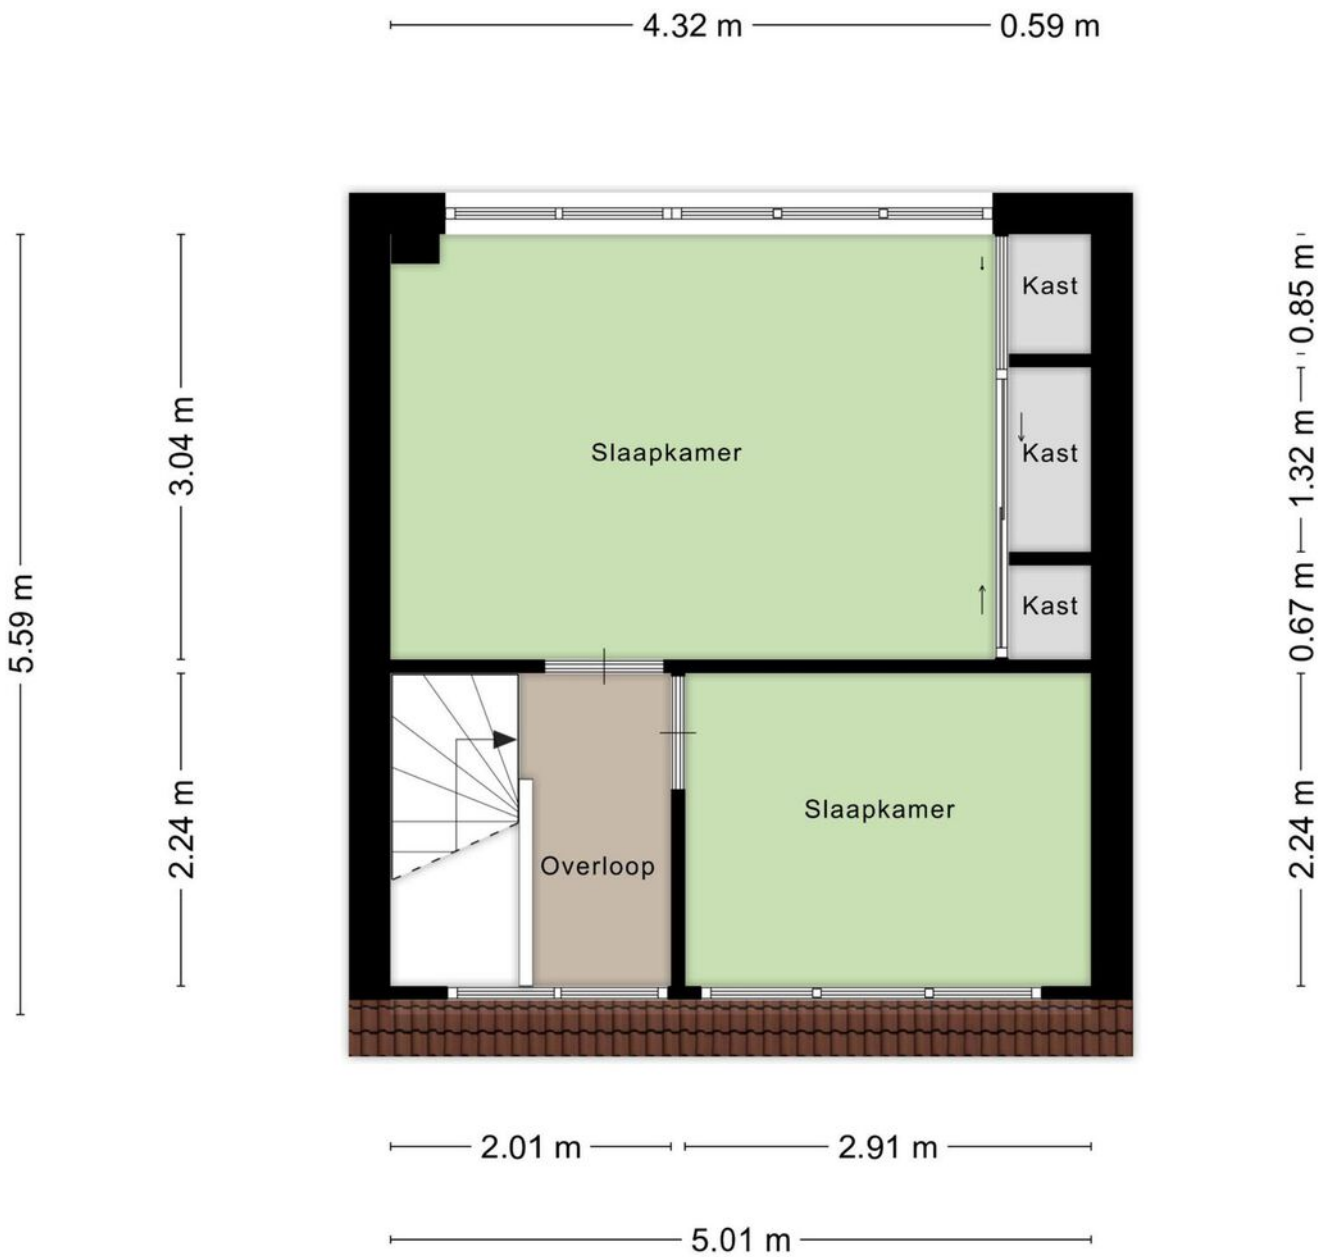


Aan de plattegronden kunnen geen rechten worden ontleend
© Zibber www.zibber.nl

Kadastrale kaart

Kadastrale kaart

Uw referentie: Padmos





| | | |
|--|--|--|
| <p>12345 Perceelnummer</p> <p>25 Huisnummer</p> <p>— Vastgestelde kadastrale grens</p> <p>— Voorlopige kadastrale grens</p> <p>— Administratieve kadastrale grens</p> <p>— Bebouwing</p> | <p>Schaal 1: 500</p> <p>Kadastrale gemeente Lekkerkerk</p> <p>Sectie C</p> <p>Perceel 8505</p> | <p>kadaster</p>  |
|--|--|--|

Voor een eensluitend uittreksel, geleverd op 27 januari 2025
De bewaarder van het kadaster en de openbare registers

Aan dit uittreksel kunnen geen betrouwbare maten worden ontleend.
De Dienst voor het kadaster en de openbare registers behoudt zich de intellectuele eigendomsrechten voor, waaronder het auteursrecht en het databankenrecht.

Locatie op de kaart

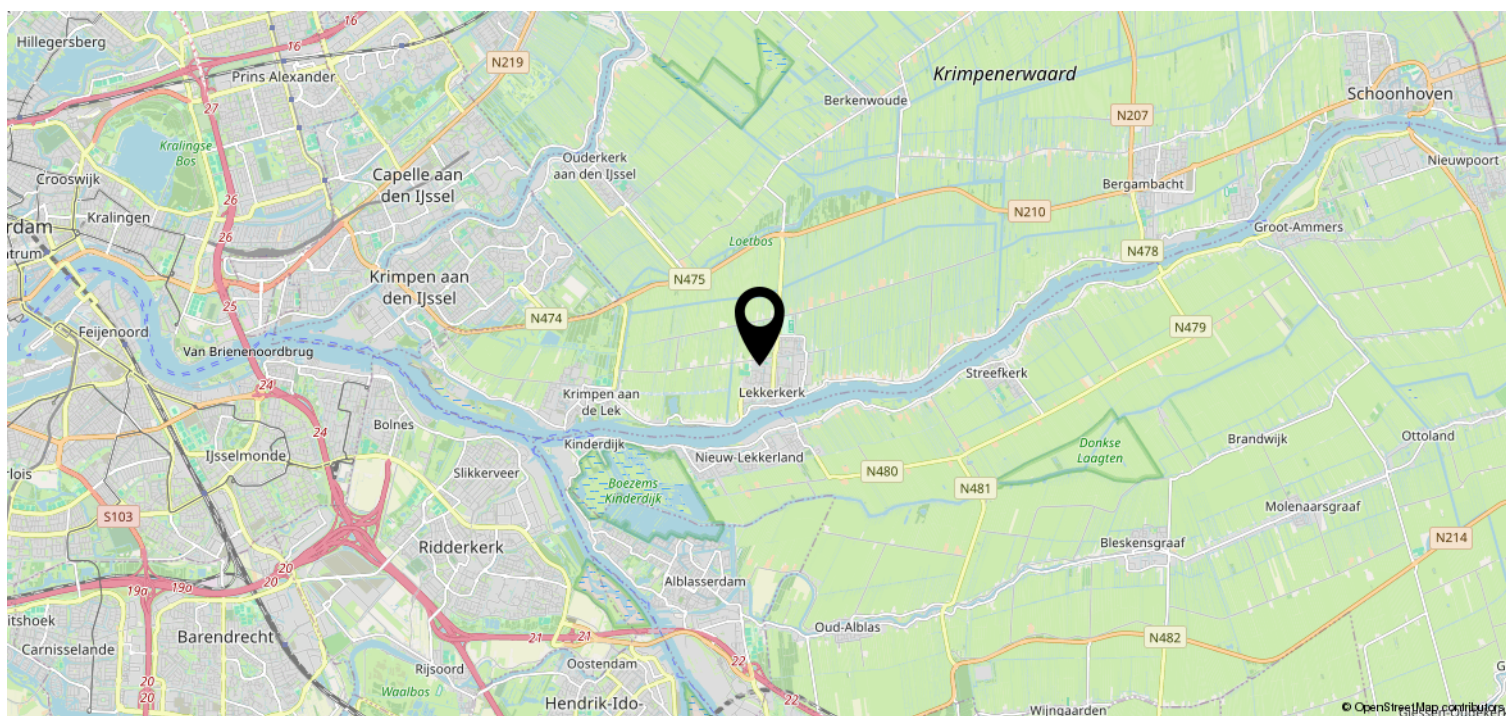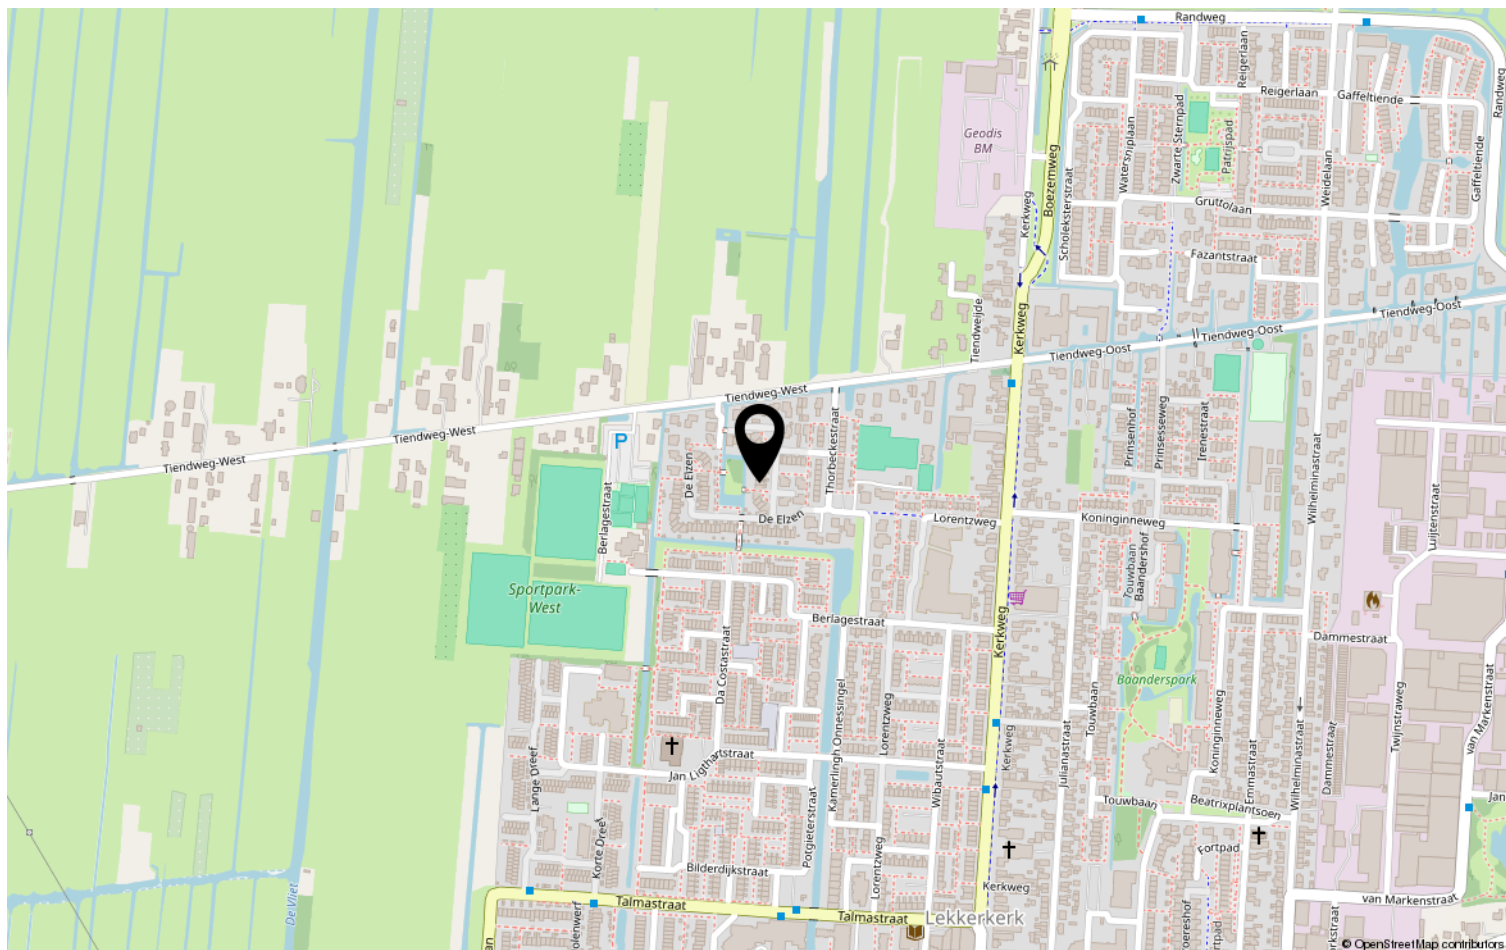

Overige informatie

Wilt u meer informatie ontvangen over de woning?

In ons dossier hebben wij nog meer relevante documenten omtrent de woning. Heeft u daar interesse in? Deze verstrekken wij u graag per e-mail.

Deze woning is gemeten conform de Meetinstructie NEN2580

De Meetinstructie is bedoeld om een meer eenduidige manier van meten toe te passen voor het geven van een indicatie van de afmetingen. De Meetinstructie sluit verschillen in meetuitkomsten niet volledig uit, door bijvoorbeeld interpretatieverschillen, afrondingen of beperkingen bij het uitvoeren van de meting.

Informatieplicht verkoper

De verkoper is wettelijk verplicht om de eventuele gebreken van de woning te melden en welke gebreken dit zijn. Een eventuele opsomming van gebreken betekent niet dat de verkoper of makelaar garandeert dat de woning voor het overige vrij is van gebreken.

Onderzoeksplicht koper

Als makelaar en verkoper gaan wij er vanuit, dat u onderzoekt heeft verricht naar alle aspecten die van belang kunnen zijn voor de aankoop van de woning. Tevens raden wij altijd aan om een bouwkundige keuring uit te laten voeren, of een aankoopmakelaar in te schakelen. De kosten hiervan komen voor rekening van de koper.

Bieding

Het uitbrengen van een bod kan zowel schriftelijk als telefonisch, al raden wij altijd aan om het bod schriftelijk te bevestigen. Een bod dient minimaal te bestaan uit een koopsom en opleveringsdatum. Wilt u aanvullende informatie of een voorbehoud in de koopovereenkomst op laten nemen? Maak dat ook kenbaar bij het uitbrengen van een bod.

Kosten koper

De koopsom wordt vermeerderd met kosten koper. Deze kosten, die bij de notaris in rekening worden gebracht, bestaan uit de overdrachtsbelasting en de notaris- en kadasterkosten.

Rechtsgeldige koopovereenkomst

Een mondelinge overeenstemming tussen de particuliere verkoper en de particuliere koper is niet rechtsgeldig. Met andere woorden: er is geen koop. Er is pas sprake van een rechtsgeldige koop als de koopovereenkomst door beide partijen is ondertekend. Dit vloeit voort uit artikel 7:2 Burgerlijk Wetboek. Een bevestiging van de mondelinge overeenstemming per e-mail of een toegestuurd concept van de koopovereenkomst wordt niet gezien als een ondertekende koopovereenkomst.

Bedenkijd

Een consumentkoper heeft 3 dagen bedenktijd na het tekenen van de koopovereenkomst. Op deze bedenktijd is de Algemene Termijnenwet van toepassing. Van de 3 dagen bedenktijd moeten er minimaal 2 dagen geen zaterdag, zondag of erkende feestdag zijn.

Disclaimer

De gegevens in deze brochure zijn met zorg samengesteld. Hierbij is de grootst mogelijk nauwkeurigheid nagestreefd. Voor de juistheid van deze informatie, waarvoor wij in belangrijkste mate afhankelijk zijn van derden, aanvaardt Padmos Makelaardij geen enkele aansprakelijkheid.



WIJ STAAN VOOR U KLAAR.

Padmos Makelaardij is gevestigd in Krimpen aan den IJssel en is voornamelijk actief in Krimpen aan den IJssel, de Krimpenerwaard en Capelle aan den IJssel. Louise Padmos is oprichter en tevens de drijvende kracht achter Padmos Makelaardij.

Louise: "Na ervaring te hebben opgedaan bij makelaarskantoren in Rotterdam en Krimpen aan den IJssel heb ik in 2018 de grote stap genomen om een eigen makelaardij op te richten. Als geboren en getogen Krimpenaar ben ik altijd op de hoogte van alle ontwikkelingen op de lokale woningmarkt en ken ik alle ins en outs van Krimpen aan den IJssel en de omliggende gemeentes. Door mijn eigen makelaardij op te richten kan ik deze kennis maximaal inzetten om mijn klanten geheel de ontzorgen bij de verkoop en/of aankoop van hun woning."



Bent u, naar aanleiding van deze brochure of een bezichtiging, enthousiast geworden over deze woning? Wij vernemen graag wat wij voor u kunnen betekenen.