

PADMOS.
MAKELAARDIJ




KRIMPEN A/D LEK | Scheepmakersstraat 44 a

vraagprijs € 292.500 k.k.

TE KOOP

Kenmerken & specificaties

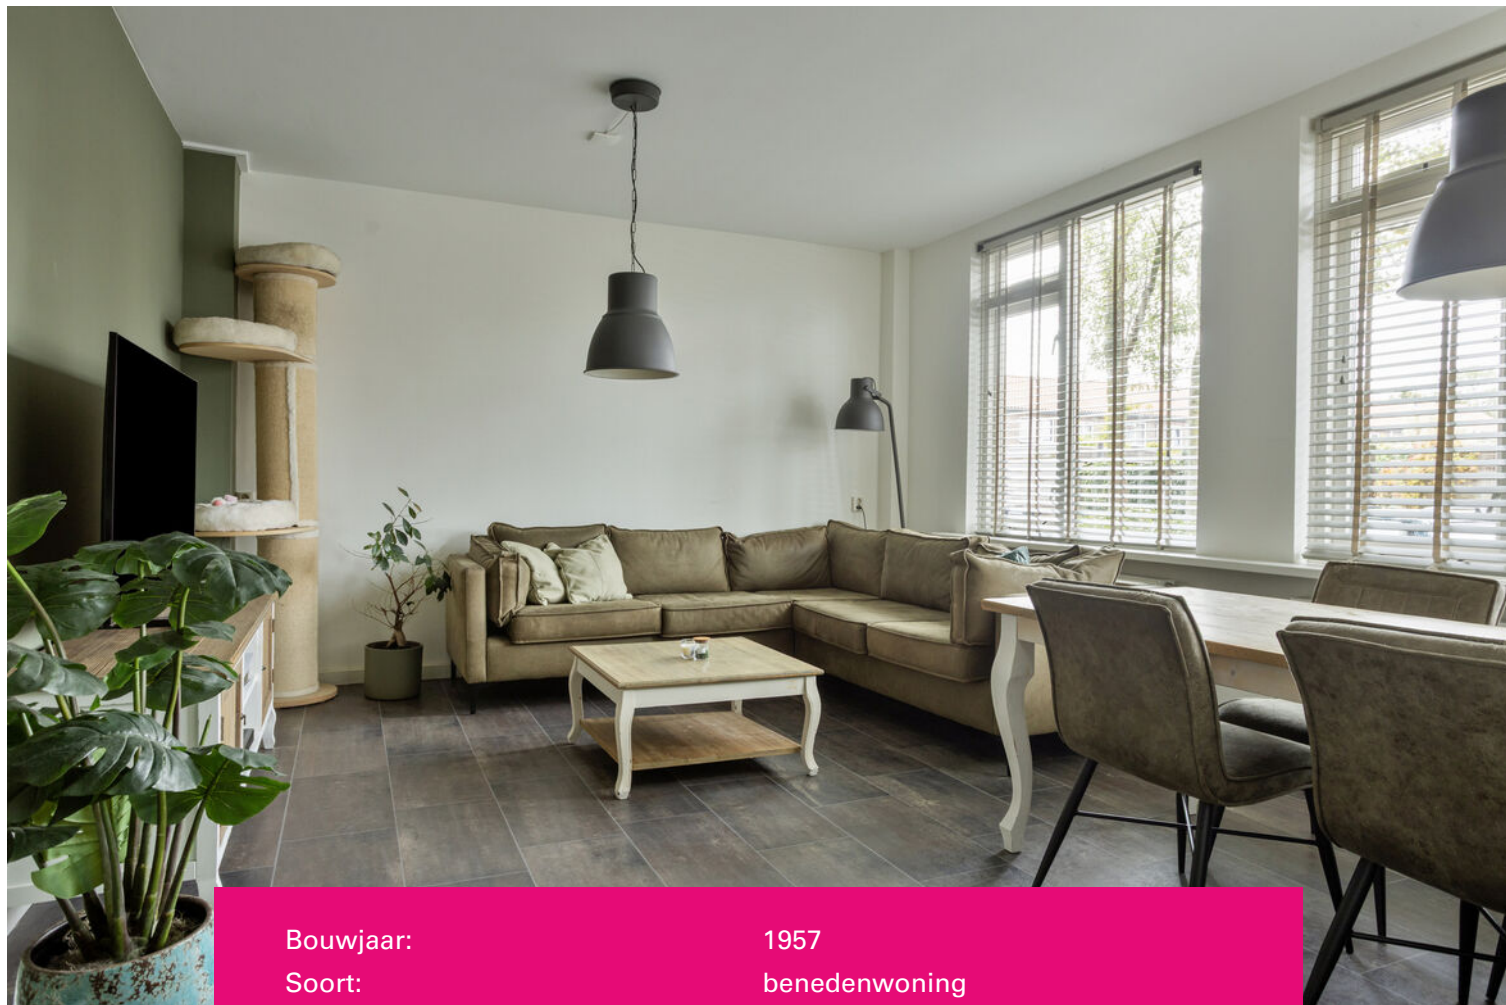

Bouwjaar:	1957
Soort:	benedenwoning
Kamers:	3
Inhoud:	245 m ³
Woonoppervlakte:	74 m ²
Perceeloppervlakte:	0 m ²
Overige inpandige ruimte:	-
Gebouw gebonden buiten ruimte:	-
Externe bergruimte:	10 m ²
Verwarming:	c.v.-ketel
Isolatie:	dubbel glas

Omschrijving

II BENEDENWONING MET TUIN II

Welkom in Krimpen aan de Lek! Deze benedenwoning is een heerlijke plek voor wie op zoek is naar een woning waar wonen en slapen op de begane grond mogelijk is. Er is een ruime woonkamer, nette keuken en badkamer en er zijn twee slaapkamers aanwezig. Wat uniek is voor een appartement, er is ook een eigen achtertuin waar je heerlijk kunt genieten.

De ligging is top, Krimpen aan de Lek heeft een gezellige dorpskern met diverse winkels voor de dagelijkse boodschappen. Daarnaast pak je zo de pont naar Kinderdijk, spring op de bus richting Rotterdam of trek eropuit in het groene natuurgebied 'De Krimpenerhout'.

Indeling

Begane grond

- Entree/hal voorzien van meterkast en toegang tot de woonkamer.
- Woonkamer (ca. 4.89 m. x 4.23 m.).
- Slaapkamer I (ca. 4.15 m. x 2.15 m.) gelegen aan de voorzijde van de woning.
- Keuken (ca. 4.28 m. x 1.11 m.) gesitueerd in een rechte opstelling en voorzien van een gaskookplaat, vaatwasser en C.V. installatie. Vanuit de keuken heb je toegang tot de achtertuin.
- Badkamer (ca. 3.22 m. x 2.06 m.) gelegen aan de achterzijde van de woning en voorzien van een douche, wastafel en aansluiting voor de wasmachine.
- Slaapkamer II (ca. 3.80 m. x 3.22 m.) gelegen aan de achterzijde van de woning.
- Toiletruimte (ca. 1.21 m. x 0.96 m.).

Tuin

- Stenen berging (ca. 3.84 m. x 2.69 m.) gelegen in de achtertuin.
- Achtertuin gelegen op het Noorden.

Bijzonderheden

- De woning is voorzien van dubbele beglazing!
- De V.V.E. bijdrage is €145,- per maand.
- Oplevering in overleg (kan per direct).








Plattegrond



Aan de plattegronden kunnen geen rechten worden ontleend
© Zibber www.zibber.nl

Plattegrond

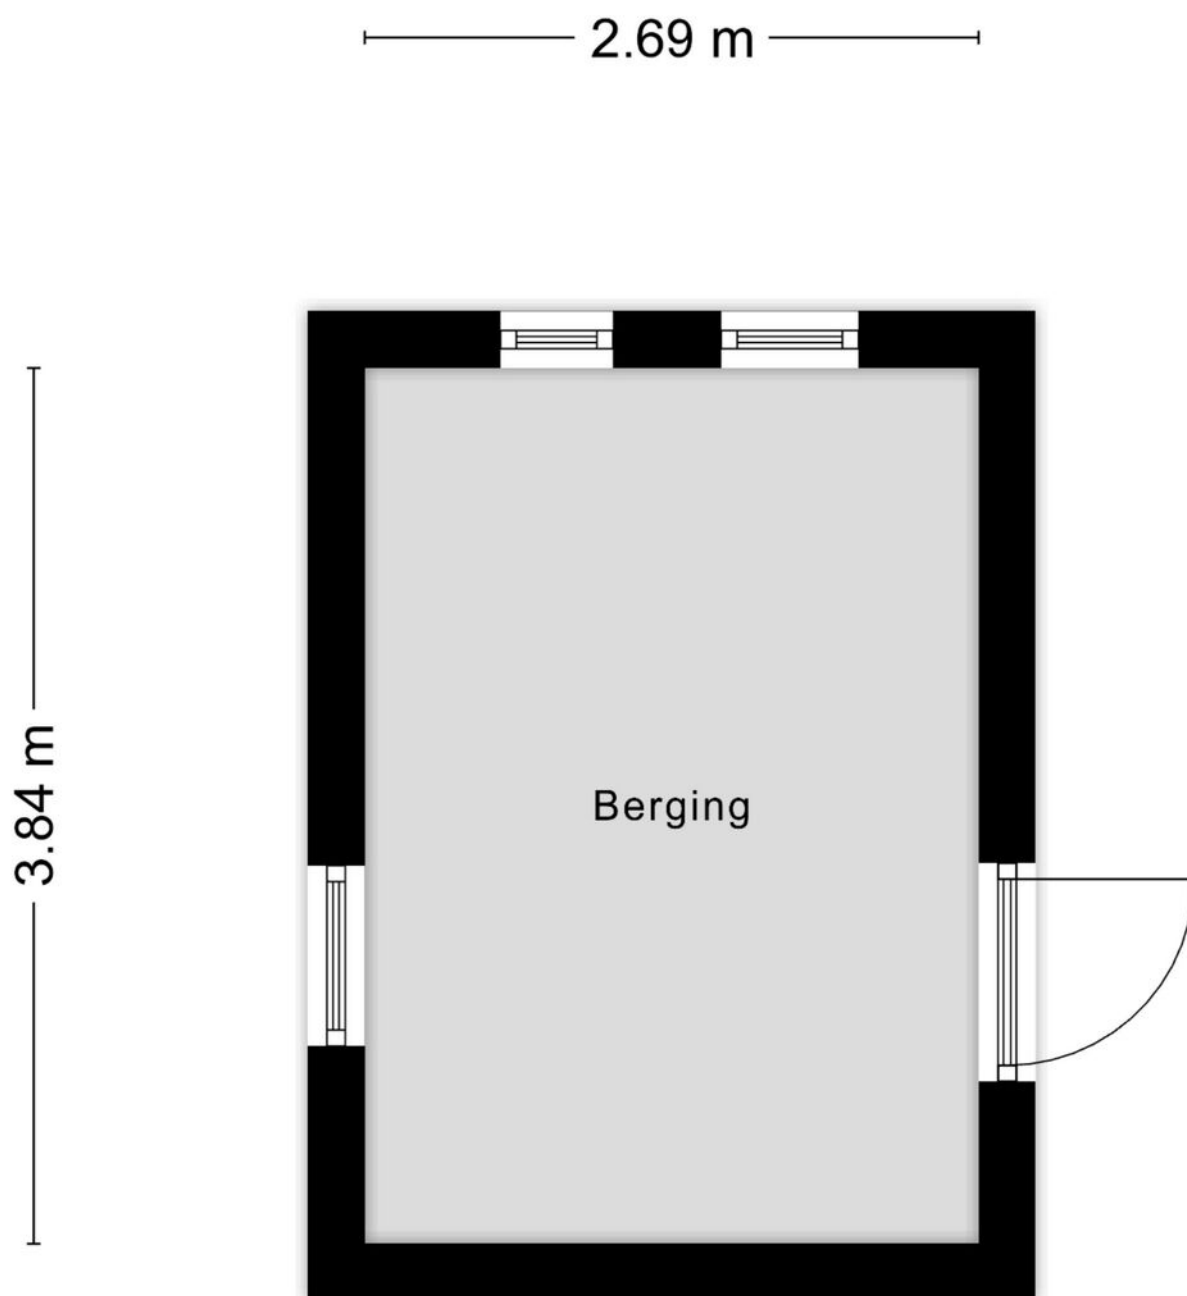

Aan de plattegronden kunnen geen rechten worden ontleend
© Zibber www.zibber.nl

Kadastrale kaart

Kadastrale kaart

Uw referentie: Padmos



Deze kaart is noordgericht

Schaal 1: 500

Kadastrale gemeente Krimpen aan de Lek

Sectie A

Perceel 9350

Aan dit uittreksel kunnen geen betrouwbare maten worden ontleend.
De Dienst voor het kadaster en de openbare registers behoudt zich de intellectuele eigendomsrechten voor, waaronder het auteursrecht en het databankenrecht.

12345

Perceelnummer

Huisnummer

Vastgestelde kadastrale grens

Voorlopige kadastrale grens



Administratieve kadastrale grens

Bebouwing

kadaster

Voor een eensluidend uittreksel, geleverd op 20 oktober 2025
De bewaarder van het kadaster en de openbare registers

Locatie op de kaart

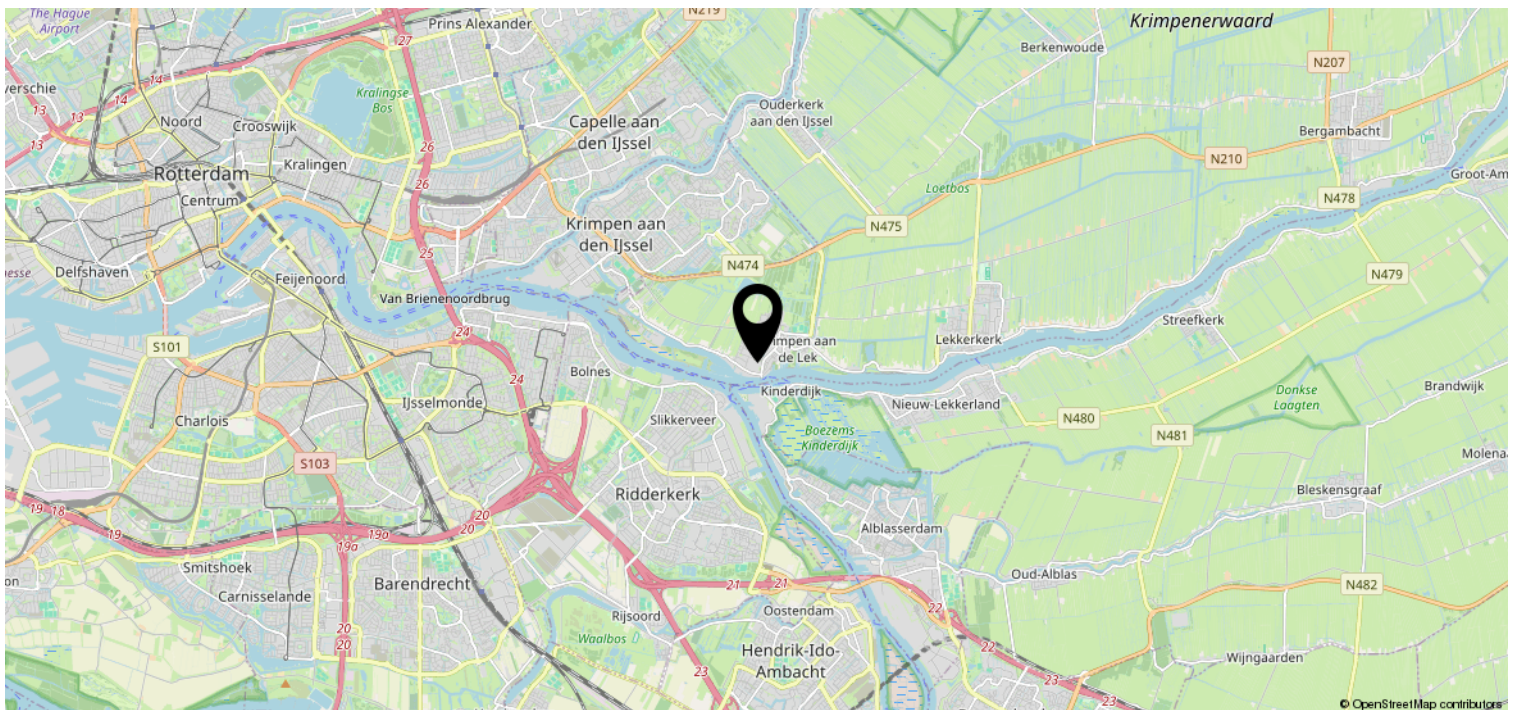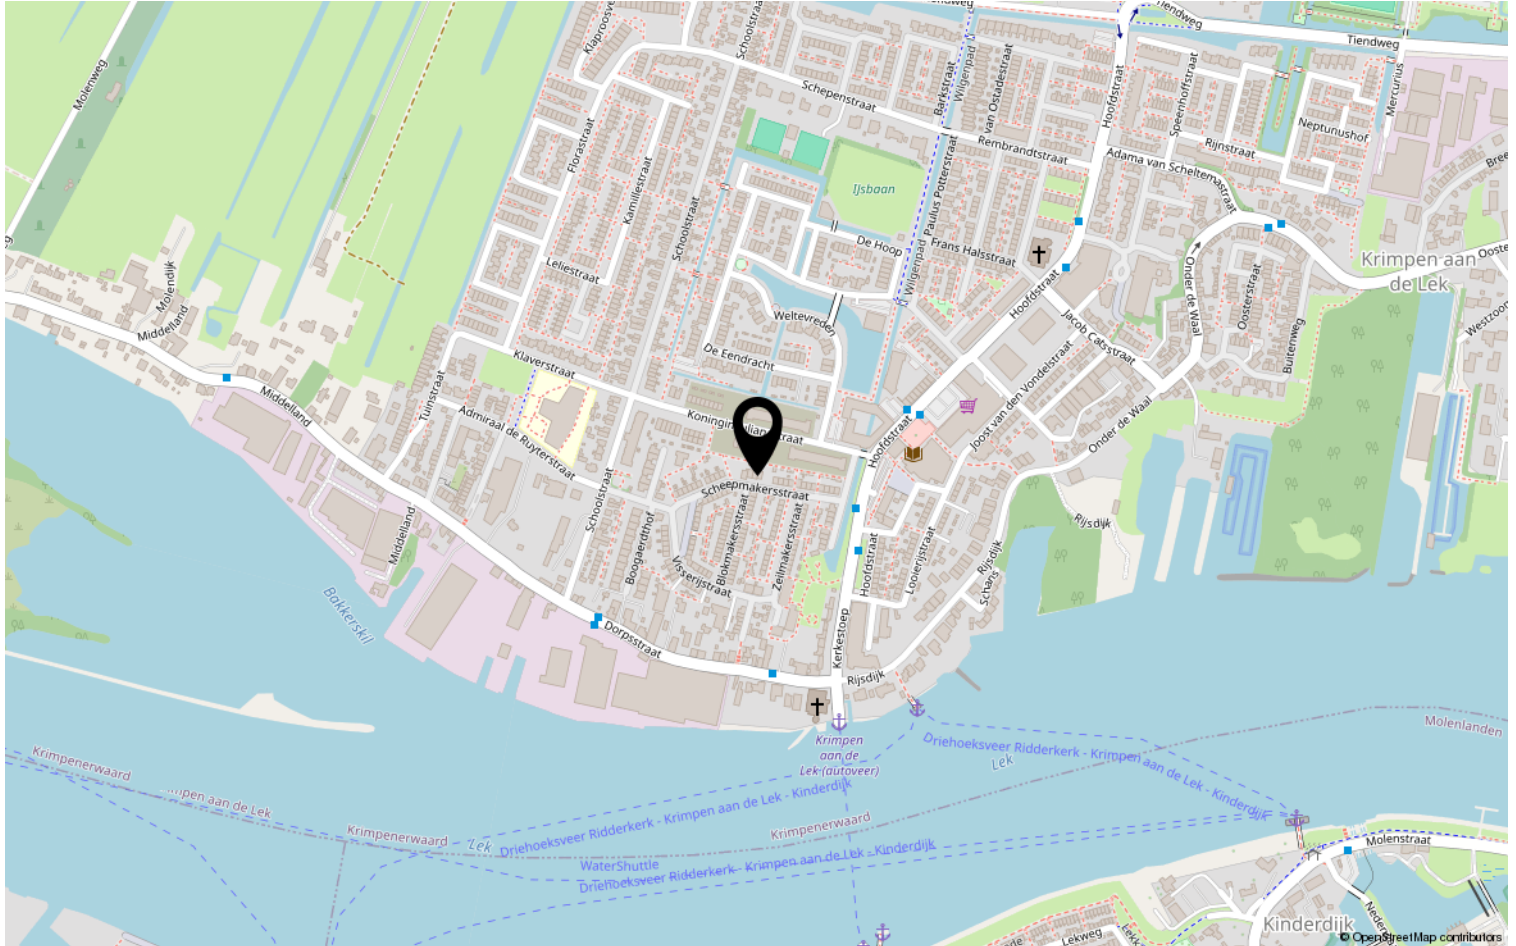

Overige informatie

Wilt u meer informatie ontvangen over de woning?

In ons dossier hebben wij nog meer relevante documenten omtrent de woning. Heeft u daar interesse in? Deze verstrekken wij u graag per e-mail.

Deze woning is gemeten conform de Meetinstructie NEN2580

De Meetinstructie is bedoeld om een meer eenduidige manier van meten toe te passen voor het geven van een indicatie van de afmetingen. De Meetinstructie sluit verschillen in meetuitkomsten niet volledig uit, door bijvoorbeeld interpretatieverschillen, afrondingen of beperkingen bij het uitvoeren van de meting.

Informatieplicht verkoper

De verkoper is wettelijk verplicht om de eventuele gebreken van de woning te melden en welke gebreken dit zijn. Een eventuele opsomming van gebreken betekent niet dat de verkoper of makelaar garandeert dat de woning voor het overige vrij is van gebreken.

Onderzoeksplicht koper

Als makelaar en verkoper gaan wij er vanuit, dat u onderzoekt heeft verricht naar alle aspecten die van belang kunnen zijn voor de aankoop van de woning. Tevens raden wij altijd aan om een bouwkundige keuring uit te laten voeren, of een aankoopmakelaar in te schakelen. De kosten hiervan komen voor rekening van de koper.

Bieding

Het uitbrengen van een bod kan zowel schriftelijk als telefonisch, al raden wij altijd aan om het bod schriftelijk te bevestigen. Een bod dient minimaal te bestaan uit een koopsom en opleveringsdatum. Wilt u aanvullende informatie of een voorbehoud in de koopovereenkomst op laten nemen? Maak dat ook kenbaar bij het uitbrengen van een bod.

Kosten koper

De koopsom wordt vermeerderd met kosten koper. Deze kosten, die bij de notaris in rekening worden gebracht, bestaan uit de overdrachtsbelasting en de notaris- en kadasterkosten.

Rechtsgeldige koopovereenkomst

Een mondelinge overeenstemming tussen de particuliere verkoper en de particuliere koper is niet rechtsgeldig. Met andere woorden: er is geen koop. Er is pas sprake van een rechtsgeldige koop als de koopovereenkomst door beide partijen is ondertekend. Dit vloeit voort uit artikel 7:2 Burgerlijk Wetboek. Een bevestiging van de mondelinge overeenstemming per e-mail of een toegestuurd concept van de koopovereenkomst wordt niet gezien als een ondertekende koopovereenkomst.

Bedenktijd

Een consumentkoper heeft 3 dagen bedenktijd na het tekenen van de koopovereenkomst. Op deze bedenktijd is de Algemene Termijnenwet van toepassing. Van de 3 dagen bedenktijd moeten er minimaal 2 dagen geen zaterdag, zondag of erkende feestdag zijn.

Disclaimer

De gegevens in deze brochure zijn met zorg samengesteld. Hierbij is de grootst mogelijk nauwkeurigheid nagestreefd. Voor de juistheid van deze informatie, waarvoor wij in belangrijkste mate afhankelijk zijn van derden, aanvaardt Padmos Makelaardij geen enkele aansprakelijkheid.



WIJ STAAN VOOR U KLAAR.

Padmos Makelaardij is gevestigd in Krimpen aan den IJssel en is voornamelijk actief in Krimpen aan den IJssel, de Krimpenerwaard en Capelle aan den IJssel. Louise Padmos is oprichter en tevens de drijvende kracht achter Padmos Makelaardij.

Louise: "Na ervaring te hebben opgedaan bij makelaarskantoren in Rotterdam en Krimpen aan den IJssel heb ik in 2018 de grote stap genomen om een eigen makelaardij op te richten. Als geboren en getogen Krimpenaar ben ik altijd op de hoogte van alle ontwikkelingen op de lokale woningmarkt en ken ik alle ins en outs van Krimpen aan den IJssel en de omliggende gemeentes. Door mijn eigen makelaardij op te richten kan ik deze kennis maximaal inzetten om mijn klanten geheel de ontzorgen bij de verkoop en/of aankoop van hun woning."



Bent u, naar aanleiding van deze brochure of een bezichtiging, enthousiast geworden over deze woning? Wij vernemen graag wat wij voor u kunnen betekenen.