

PADMOS.
MAKELAARDIJ




KRIMPEN A/D IJSSEL | Populierenlaan 203

vraagprijs € 645.000 k.k.

TE KOOP

Kenmerken & specificaties

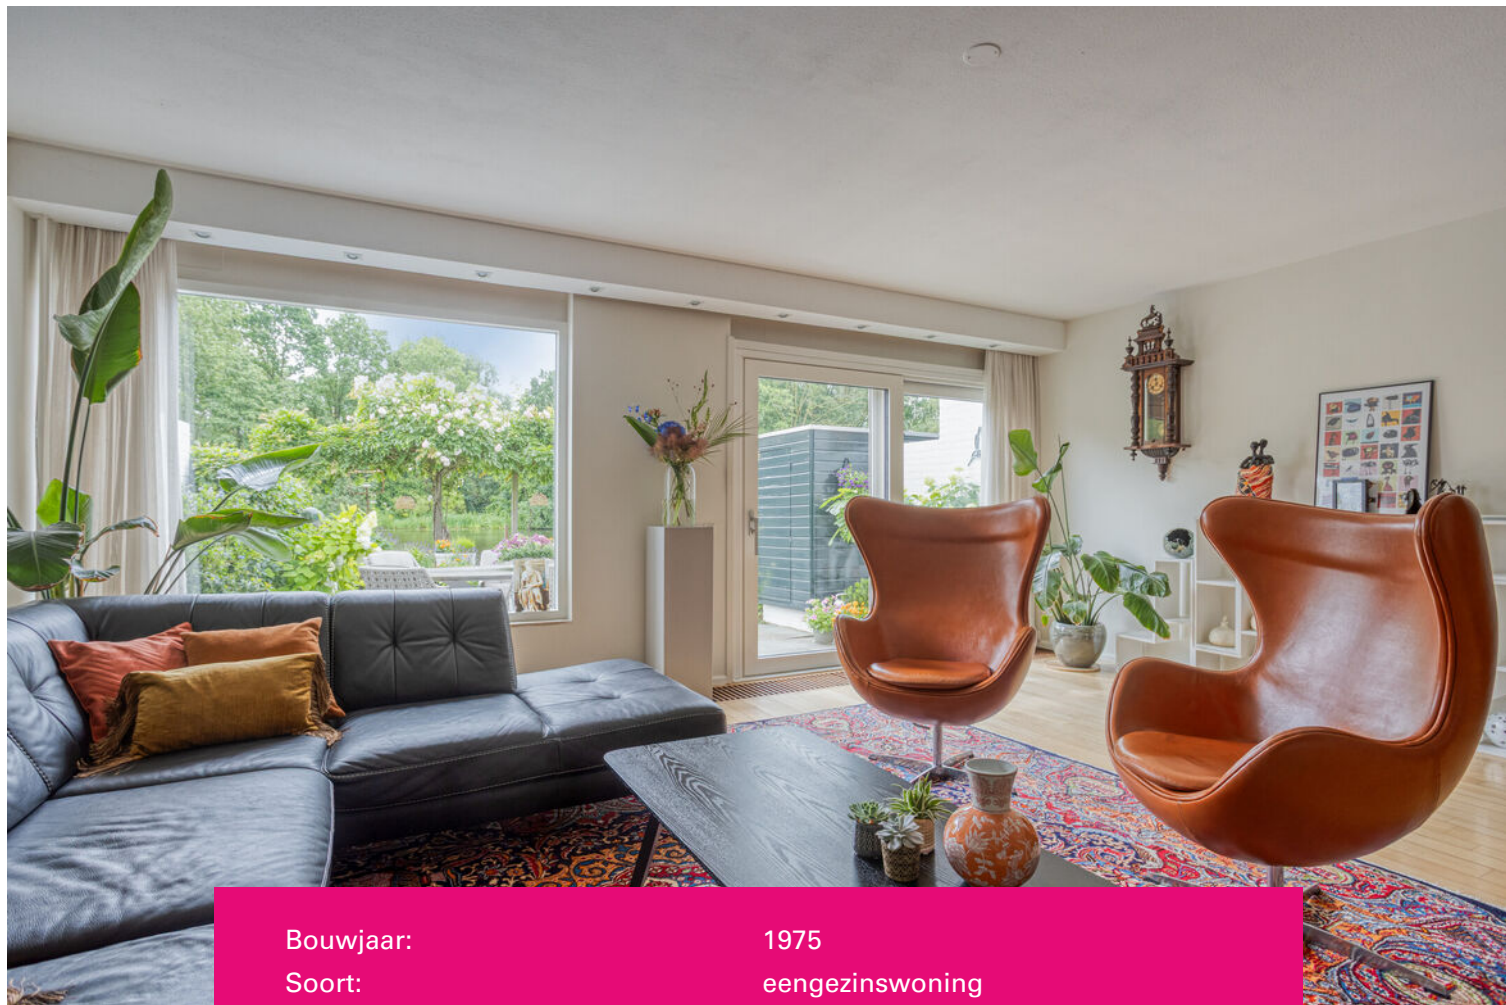

Bouwjaar:	1975
Soort:	eengezinswoning
Kamers:	5
Inhoud:	595 m ³
Woonoppervlakte:	168 m ²
Perceeloppervlakte:	209 m ²
Overige inpandige ruimte:	-
Gebouw gebonden buiten ruimte:	19 m ²
Externe bergruimte:	-
Verwarming:	c.v.-ketel
Isolatie:	muurisolatie, vloerisolatie, dubbel glas

Omschrijving

II UNIEK GELEGEN WONING II

Sommige plekken voelen meteen bijzonder. Populierenlaan 203 in Krimpen aan den IJssel is zo'n plek. Hier woon je direct aan het water, met een vrij uitzicht en het buitenleven letterlijk voor de deur. Pak de kano, bind in de winter de schaatsen onder of wandel via de achterzijde van de plas zo het natuurgebied in. Ook de gezellige 'tuintjes' liggen letterlijk om de hoek en voor de dagelijkse boodschappen loop je zo naar winkelcentrum 'De Olm'.

Binnen vind je een ruime woonkamer met halfopen keuken, vier slaapkamers en maar liefst twee badkamers. Eén van de slaapkamers heeft toegang tot het balkon én een walk-in closet. En buiten? Daar wacht een heerlijke, zonnige tuin waar je volop kunt genieten van het buitenleven.

De woning is netjes onderhouden en vormt een fijne basis om er helemaal jouw eigen plek van te maken.

Ruimte, water, natuur, een zonnige tuin én voorzieningen om de hoek. Een unieke combinatie die je zelf moet ervaren!

Indeling

Begane grond

- Entree/hal voorzien van meterkast, toiletruimte, trapopgang naar de eerste verdieping en toegang tot de woonkamer.
- Toiletruimte (ca. 1.23 m. x 0.95 m.) voorzien van een zwevend toilet en fonteintje.
- Woonkamer (ca. 10.35/5.31 m. x 6.09 m.) en middels de schuifpui heb je toegang tot de achtertuin.
- Half open keuken (ca. 3.15 m. x 2.26 m.) voorzien van een koelkast, afzuigkap, gaskookplaat, vaatwasser, oven en kokend water kraan.
- Bijkeuken (ca. 2.89 m. x 2.52 m.) voorzien van een aansluiting voor de wasmachine en droger. Middels deze ruimte heb je toegang tot de bergverlating.

Eerste verdieping

- Trapopgang, overloop en toegang tot de diverse vertrekken.
- Slaapkamer I (ca. 7.33 m. x 2.97/2.26 m.) gelegen aan de voorzijde van de woning en voorzien van vaste kasten.
- Slaapkamer II (ca. 2.98 m. x 2.98 m.) gelegen aan de voorzijde van de woning.
- Slaapkamer III (ca. 5.11 m. x 2.97 m.) gelegen aan de achterzijde van de woning en voorzien van een walk-in closet (ca. 2.97 m. x 2.41 m.) en met toegang tot het balkon.
- Badkamer (ca. 2.97 m. x 2.34 m.) gelegen in het midden van de woning en voorzien van een ligbad, douche, toilet en wastafel.

Tweede verdieping


- Trapopgang, overloop met vaste kast welke is voorzien van een C.V. installatie (2012, eigendom) en toegang tot de diverse vertrekken.
- Slaapkamer IV (ca. 4.46 m. x 3.00 m.) gelegen over de gehele diepte van de woning en voorzien van bergverlating.
- Badkamer II (ca. 2.90 m. x 1.58 m.) gelegen aan de achterzijde van de woning en voorzien van een douche en wastafel.

Tuin

- Voortuin gelegen op het Noordwesten.
- Achtertuin gelegen op het Zuidoosten.

- De woning beschikt over 8 zonnepanelen.
- Oplevering in overleg.



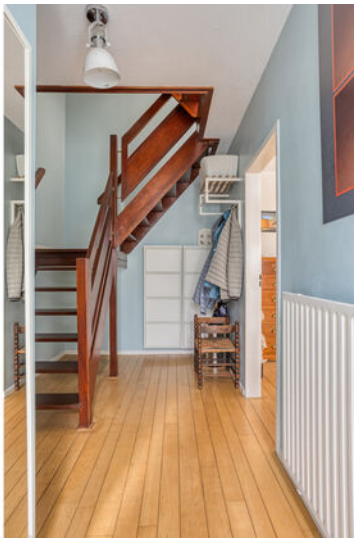










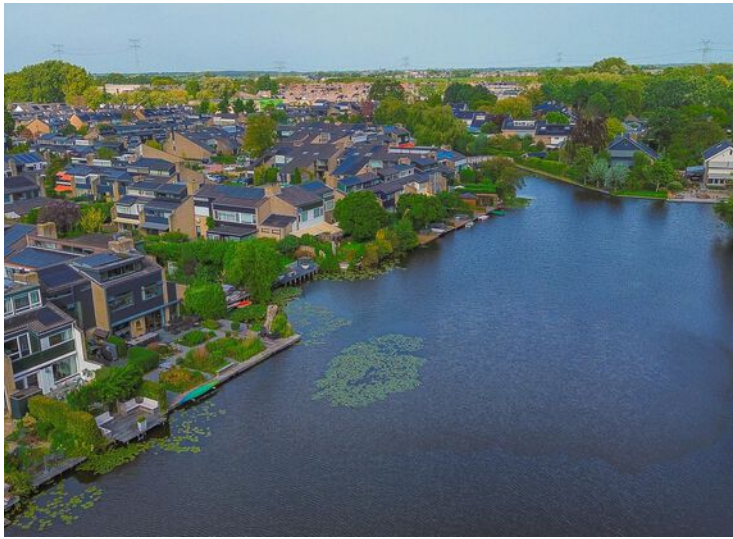



Plattegrond



Plattegrond




Plattegrond



Kadastrale kaart

Kadastrale kaart

Uw referentie: Padmos

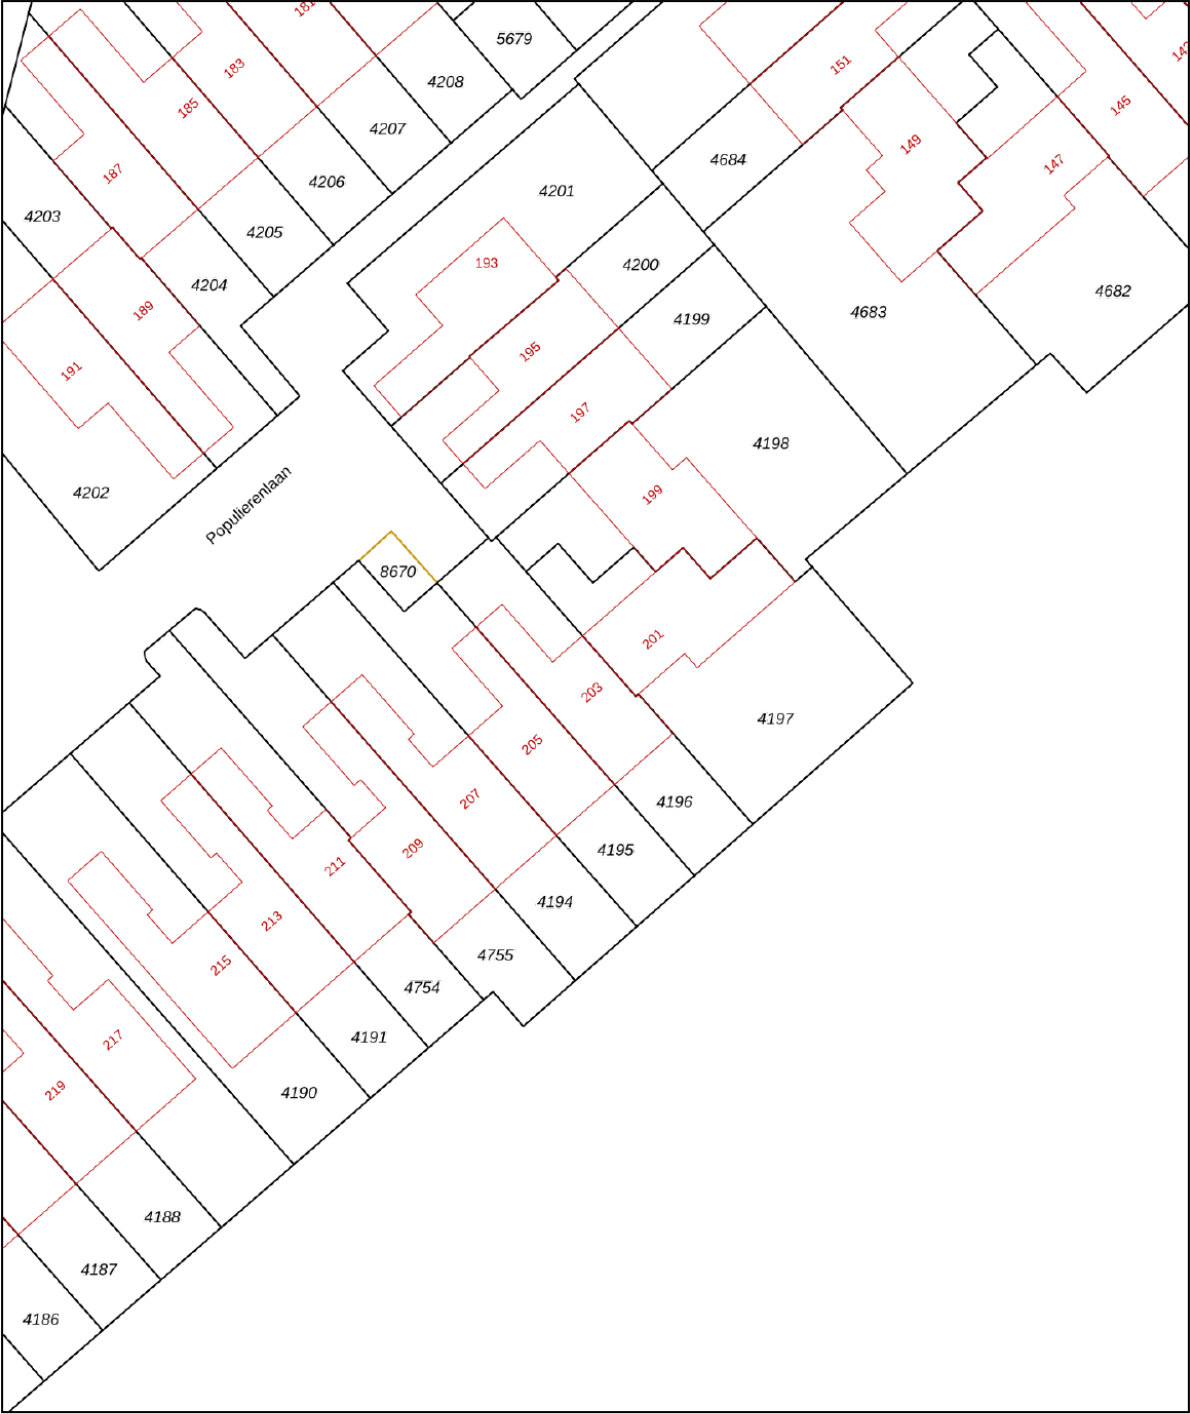

12345
25

Deze kaart is noordgericht
Perceelnummer
Huisnummer
Vastgestelde kadastrale grens
Voorlopige kadastrale grens
Administratieve kadastrale grens
Bebouwing

Schaal 1: 500

Kadastrale gemeente Krimpen aan den IJssel
Sectie C
Perceel 4196



Aan dit uittreksel kunnen geen betrouwbare maten worden ontleend.
De Dienst voor het kadaster en de openbare registers behoudt zich de intellectuele eigendomsrechten voor, waaronder het auteursrecht en het databankenrecht.

kadaster



Voor een eensluitend uittreksel, geleverd op 4 mei 2026
De bewaarder van het kadaster en de openbare registers

Locatie op de kaart

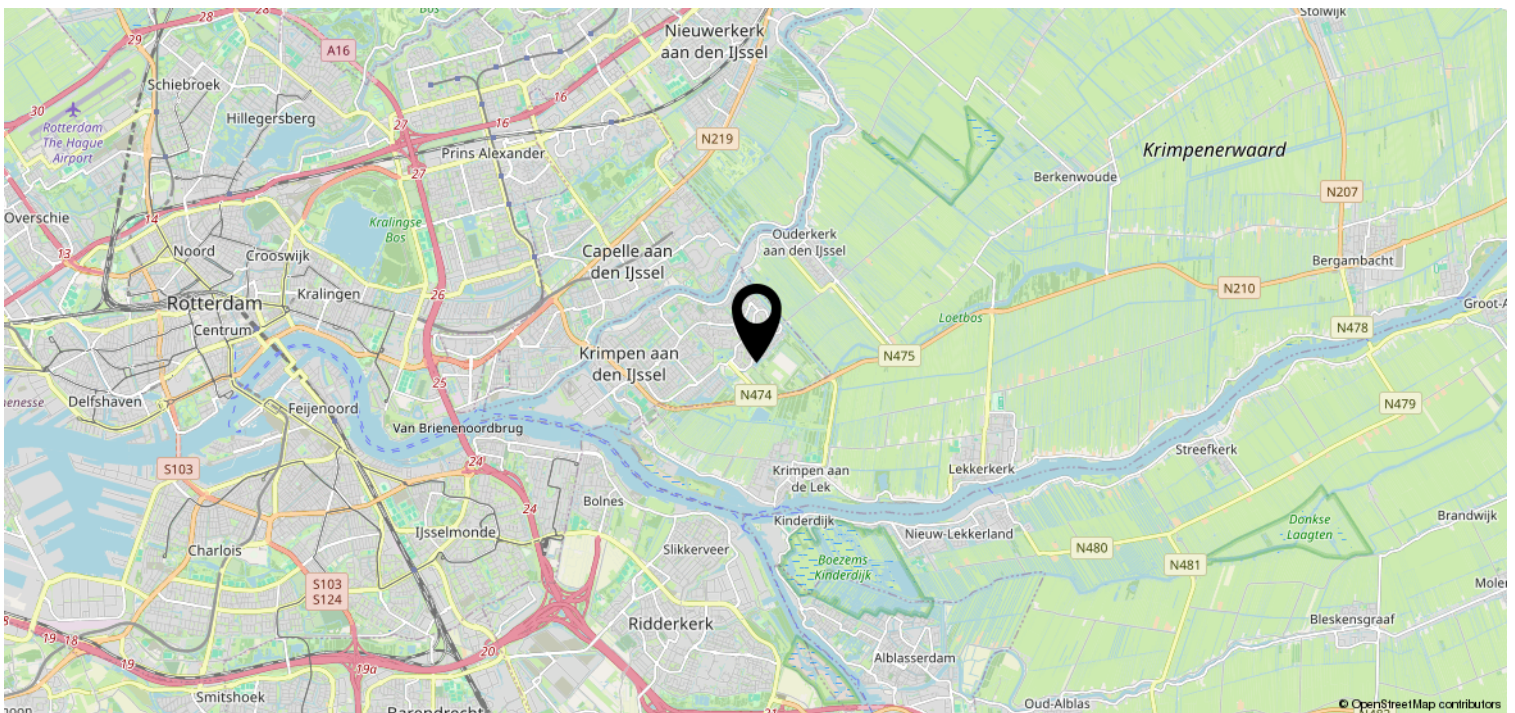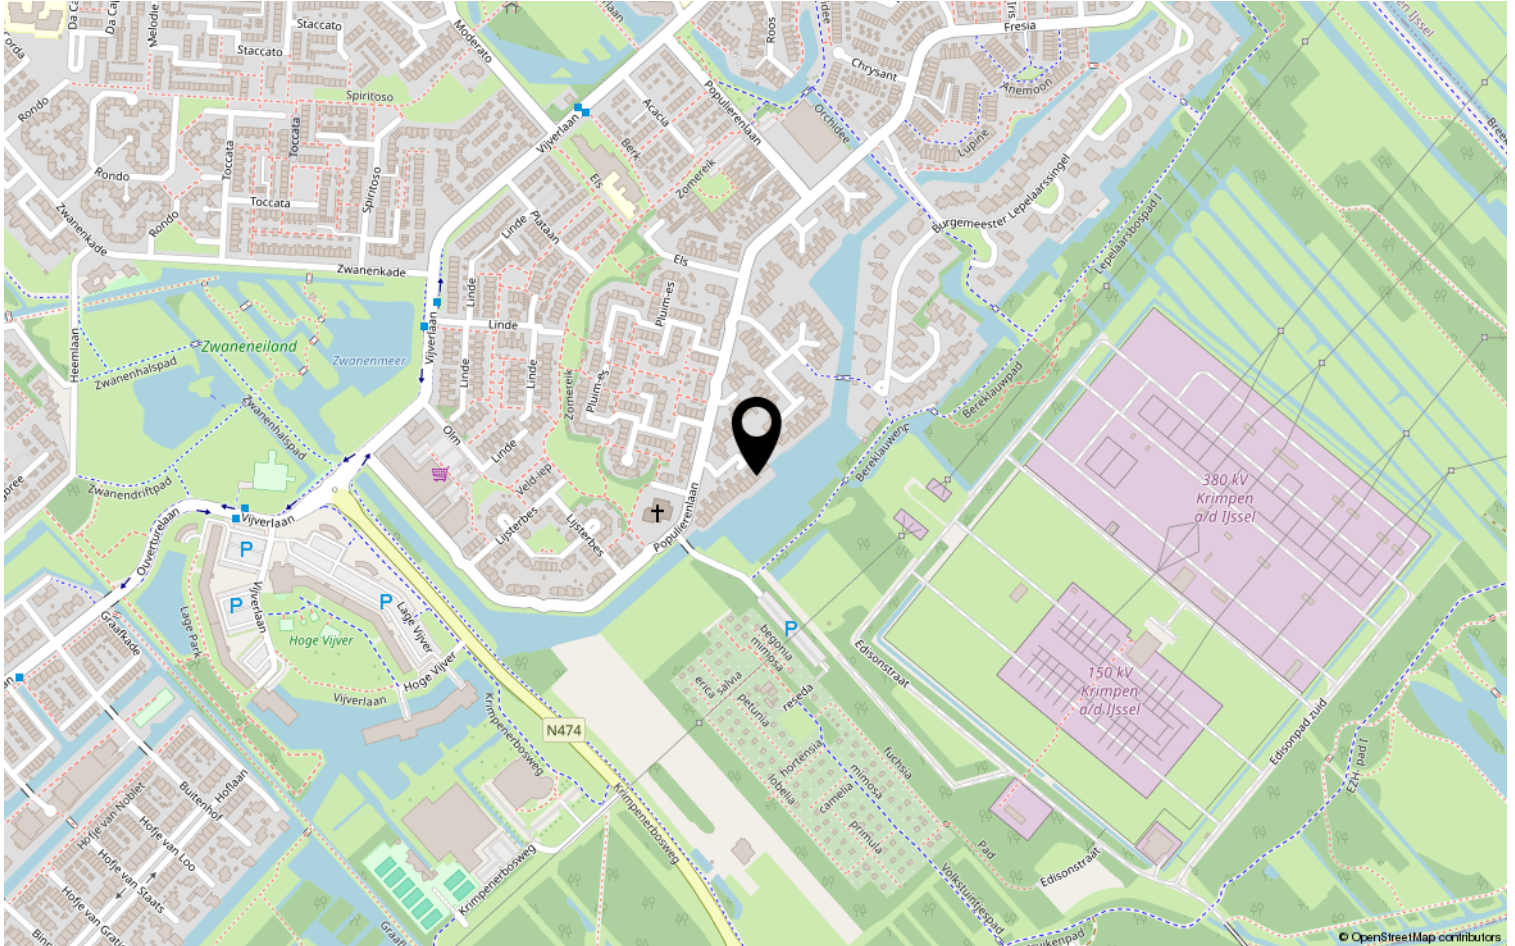

Overige informatie

Wilt u meer informatie ontvangen over de woning?

In ons dossier hebben wij nog meer relevante documenten omtrent de woning. Heeft u daar interesse in? Deze verstrekken wij u graag per e-mail.

Deze woning is gemeten conform de Meetinstructie NEN2580

De Meetinstructie is bedoeld om een meer eenduidige manier van meten toe te passen voor het geven van een indicatie van de afmetingen. De Meetinstructie sluit verschillen in meetuitkomsten niet volledig uit, door bijvoorbeeld interpretatieverschillen, afrondingen of beperkingen bij het uitvoeren van de meting.

Informatieplicht verkoper

De verkoper is wettelijk verplicht om de eventuele gebreken van de woning te melden en welke gebreken dit zijn. Een eventuele opsomming van gebreken betekent niet dat de verkoper of makelaar garandeert dat de woning voor het overige vrij is van gebreken.

Onderzoeksplicht koper

Als makelaar en verkoper gaan wij er vanuit, dat u onderzoekt heeft verricht naar alle aspecten die van belang kunnen zijn voor de aankoop van de woning. Tevens raden wij altijd aan om een bouwkundige keuring uit te laten voeren, of een aankoopmakelaar in te schakelen. De kosten hiervan komen voor rekening van de koper.

Bieding

Het uitbrengen van een bod kan zowel schriftelijk als telefonisch, al raden wij altijd aan om het bod schriftelijk te bevestigen. Een bod dient minimaal te bestaan uit een koopsom en opleveringsdatum. Wilt u aanvullende informatie of een voorbehoud in de koopovereenkomst op laten nemen? Maak dat ook kenbaar bij het uitbrengen van een bod.

Kosten koper

De koopsom wordt vermeerderd met kosten koper. Deze kosten, die bij de notaris in rekening worden gebracht, bestaan uit de overdrachtsbelasting en de notaris- en kadasterkosten.

Rechtsgeldige koopovereenkomst

Een mondelinge overeenstemming tussen de particuliere verkoper en de particuliere koper is niet rechtsgeldig. Met andere woorden: er is geen koop. Er is pas sprake van een rechtsgeldige koop als de koopovereenkomst door beide partijen is ondertekend. Dit vloeit voort uit artikel 7:2 Burgerlijk Wetboek. Een bevestiging van de mondelinge overeenstemming per e-mail of een toegestuurd concept van de koopovereenkomst wordt niet gezien als een ondertekende koopovereenkomst.

Bedenktijd

Een consumentkoper heeft 3 dagen bedenktijd na het tekenen van de koopovereenkomst. Op deze bedenktijd is de Algemene Termijnenwet van toepassing. Van de 3 dagen bedenktijd moeten er minimaal 2 dagen geen zaterdag, zondag of erkende feestdag zijn.

Disclaimer

De gegevens in deze brochure zijn met zorg samengesteld. Hierbij is de grootst mogelijk nauwkeurigheid nagestreefd. Voor de juistheid van deze informatie, waarvoor wij in belangrijkste mate afhankelijk zijn van derden, aanvaardt Padmos Makelaardij geen enkele aansprakelijkheid.



WIJ STAAN VOOR U KLAAR.

Padmos Makelaardij is gevestigd in Krimpen aan den IJssel en is voornamelijk actief in Krimpen aan den IJssel, de Krimpenerwaard en Capelle aan den IJssel. Louise Padmos is oprichter en tevens de drijvende kracht achter Padmos Makelaardij.

Louise: "Na ervaring te hebben opgedaan bij makelaarskantoren in Rotterdam en Krimpen aan den IJssel heb ik in 2018 de grote stap genomen om een eigen makelaardij op te richten. Als geboren en getogen Krimpenaar ben ik altijd op de hoogte van alle ontwikkelingen op de lokale woningmarkt en ken ik alle ins en outs van Krimpen aan den IJssel en de omliggende gemeentes. Door mijn eigen makelaardij op te richten kan ik deze kennis maximaal inzetten om mijn klanten geheel de ontzorgen bij de verkoop en/of aankoop van hun woning."



Bent u, naar aanleiding van deze brochure of een bezichtiging, enthousiast geworden over deze woning? Wij vernemen graag wat wij voor u kunnen betekenen.