

Rijnbeekstraat 320

Venlo

Vraagprijs

€ 195.000

k.k.



Kenmerken

Bouwjaar:	1965
Soort:	galerijflat
Kamers:	3
Inhoud:	185 m ³
Woonoppervlakte:	54 m ²
Perceeloppervlakte:	879 m ²
Gebouw gebonden buiten ruimte:	4 m ²
Externe bergruimte:	9 m ²
Verwarming:	vloerverwarming geheel
Isolatie:	dubbel glas

Omschrijving

Nabij het centrum van Venlo gelegen goed onderhouden en instapklaar 3-kamer appartement met een eigen berging in het souterrain. Dit appartement is gelegen op de 6e verdieping. Vanuit de woonkamer en slaapkamer is er een wijds uitzicht over een groenvoorziening. Het appartement is gelegen op loopafstand van het centrum van Venlo, winkel- en schoolvoorzieningen. De uitvalswegen zijn met 5 autominuten te bereiken.

Indeling:

Souterrain:

In het souterrain bevindt zich een ruime berging.

5e verdieping:


Het appartement is gelegen op de 6e verdieping. De ontvangsthal geeft toegang tot alle vertrekken. Het appartement is grotendeels voorzien van een laminaatvloer. De woonkamer is ca. 17m² en voorzien van veel lichtinval. De woonkamer geeft toegang tot het balkon. De dichte keuken beschikt verder over de witgoed aansluitingen. De gerenoveerde badkamer is geheel betegeld en is ingericht met een inloopdouche, wastafel met badkamermeubel en designradiator. De gerenoveerde separate toiletruimte is voorzien van een hangend toilet en is geheel betegeld. De masterbedroom (ca. 9m²) geeft toegang tot het balkon met wijds uitzicht op de groenvoorziening. De 2e slaapkamer is aan de voorzijde gelegen en ca. 7m². De gehele woning is voorzien van vloerverwarming.


Algemeen:

Bouwjaar 1965, inhoud ca. 185m³, woonoppervlakte ca. 54m². Het gehele appartement is gasloos en recent volledig gerenoveerd. De woning is geheel voorzien van kunststof kozijnen met dubbel glas. De servicekosten ca. € 300,- per maand (incl. water, stookkosten,

opstal-/glasverzekering, liftonderhoud en reservering groot onderhoud). Momenteel is het appartement in het bezit van energielabel G, maar gezien het feit dat de woning gasloos is en voorzien van nieuwe kozijnen zal dit bij een nieuw label verbeterd worden. Rondom het appartementencomplex is ruim voldoende parkeergelegenheid. Het appartement is gelegen op een hoek en heeft alleen benedenburen. Alle voorzieningen zoals winkels, scholen en het centrum van Venlo zijn gelegen op loopafstand.

Vraagprijs: € 195.000,- k.k.

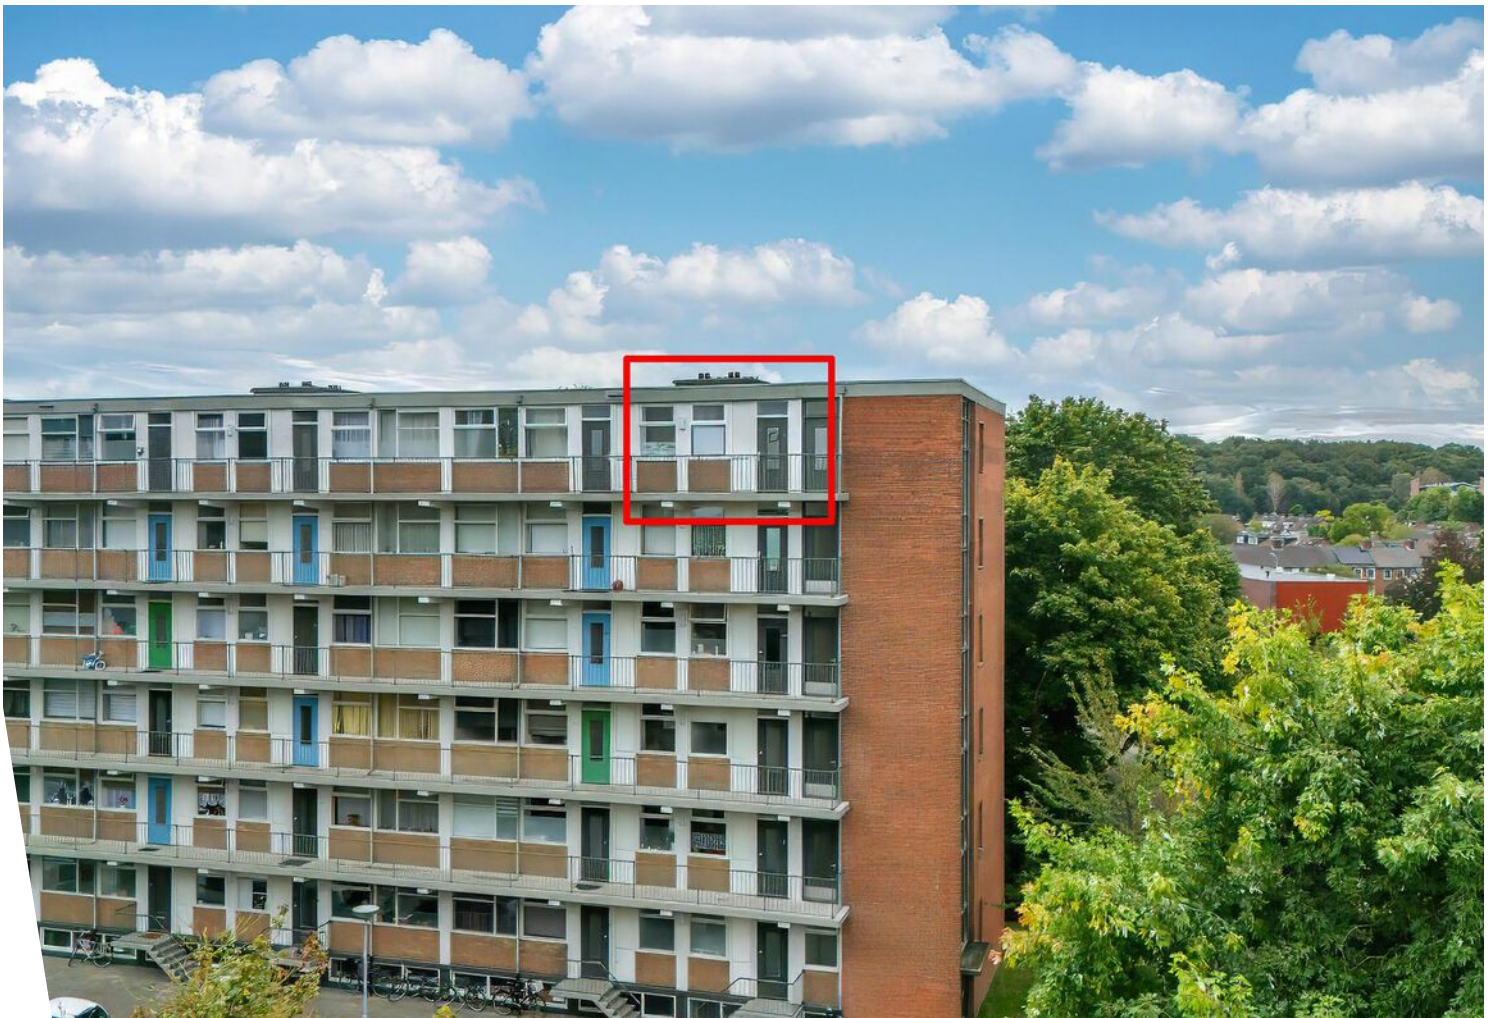

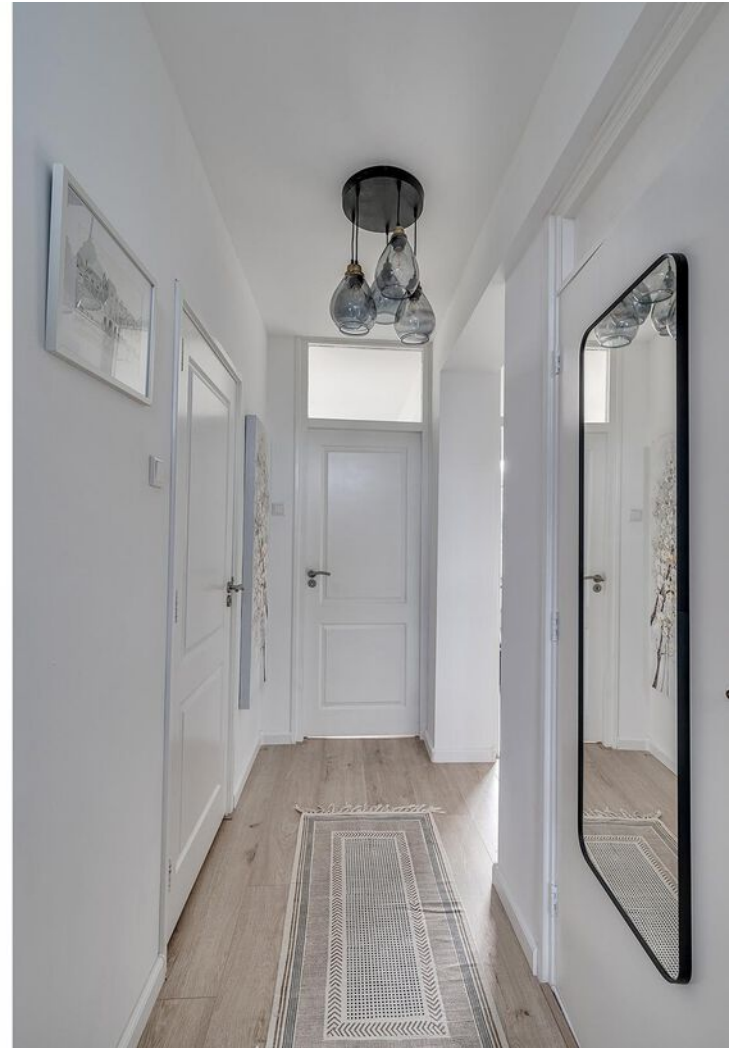




















Appartement

Rijnbeekstraat 320 - Venlo
Vijfde Verdieping



De plattegronden zijn geproduceerd voor promotionele doeleinden en ter indicatie.
Aan de plattegronden kunnen geen rechten worden ontleend
© www.objectenco.nl


Appartement 3D

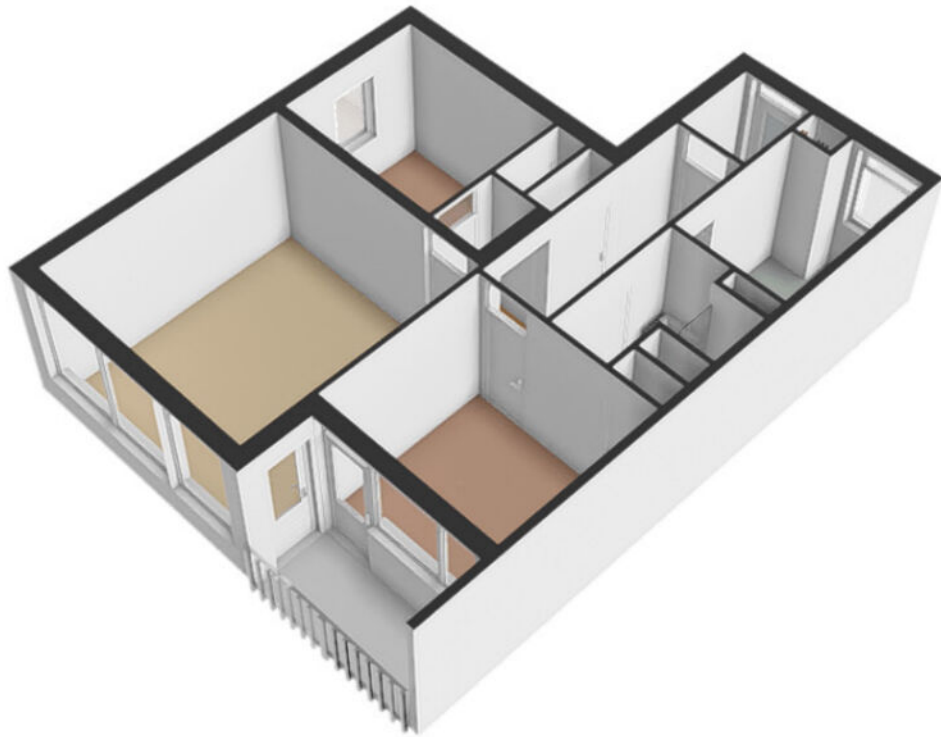

Berging

Rijnbeekstraat 320 - Venlo
Berging

← 1.77 m →

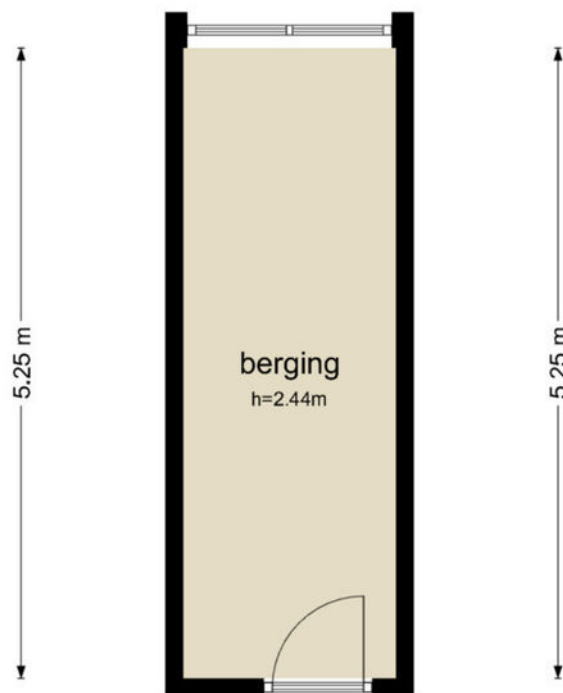

← 1.77 m →

De plattegronden zijn geproduceerd voor promotionele doeleinden en ter indicatie.
Aan de plattegronden kunnen geen rechten worden ontleend
© www.objectenco.nl


Berging 3D



Kadastrale kaart

Kadastrale kaart


Uw referentie: Poels

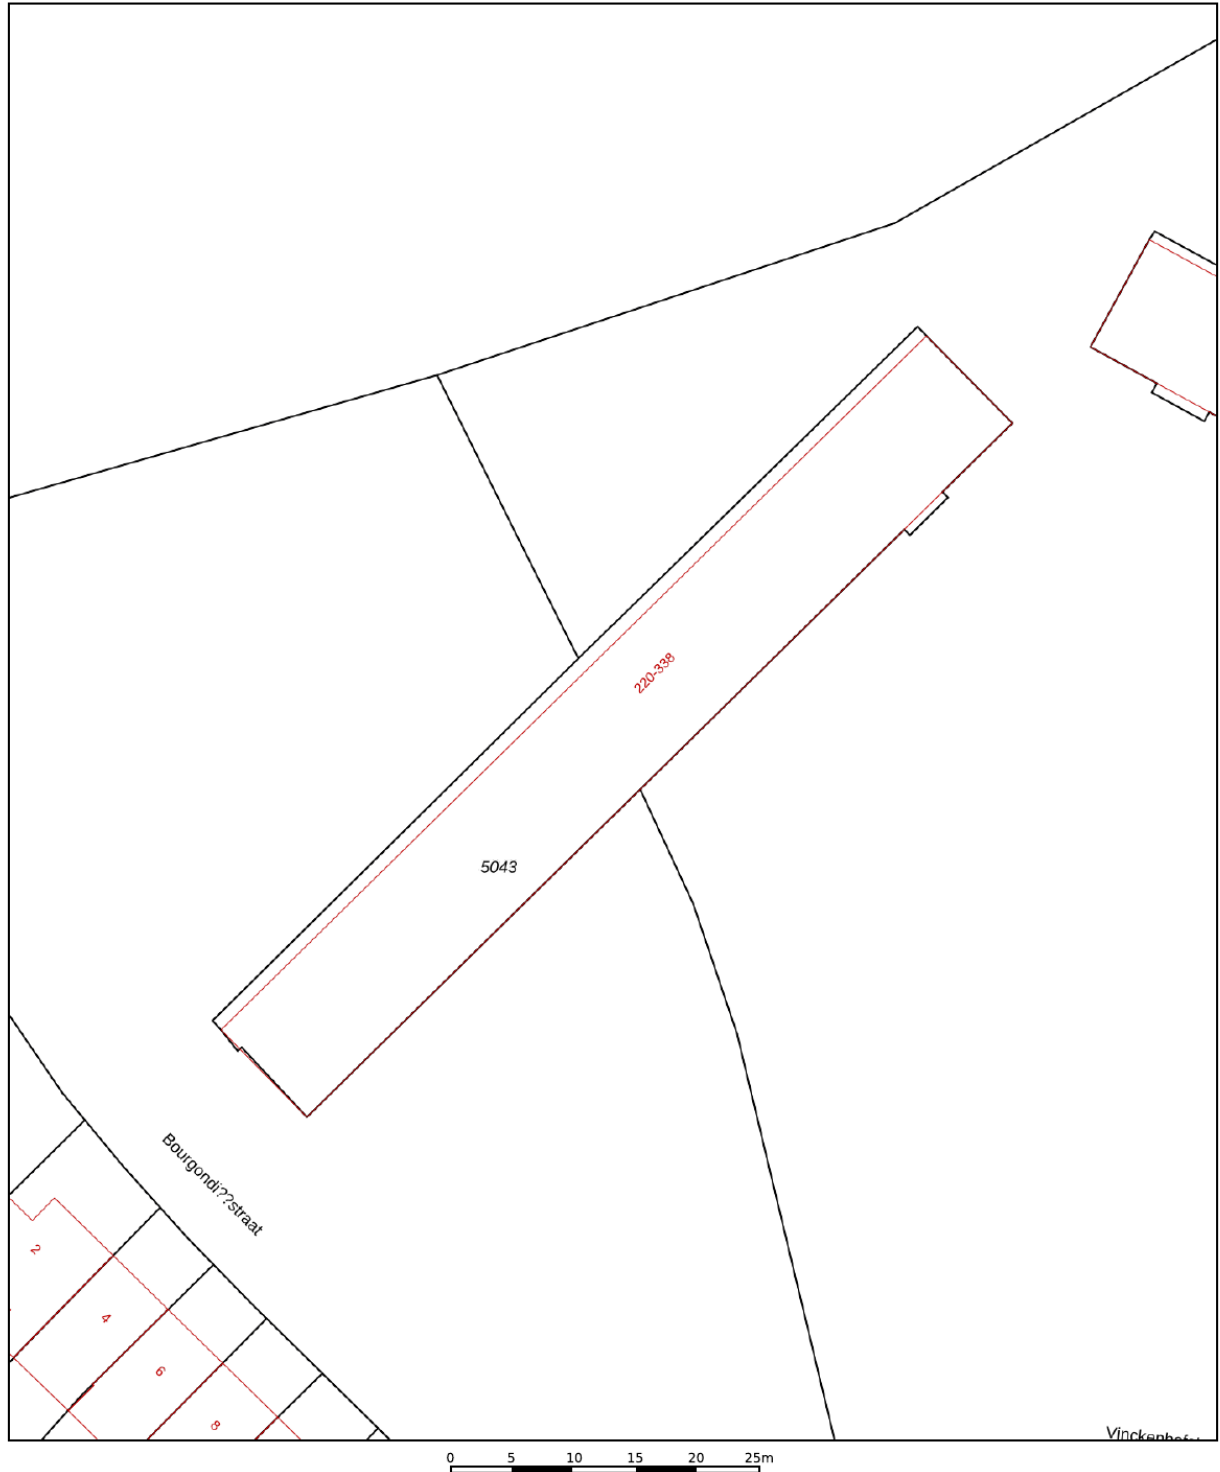




12345	Deze kaart is noordgericht	Schaal 1: 500	
25	Perceelnummer	Kadastrale gemeente	Venlo
	Vastgestelde kadastrale grens	Sectie	D
	Voorlopige kadastrale grens	Perceel	5043
	Administratieve kadastrale grens		
	Bebouwing		

Voor een eensluidend uittreksel, geleverd op 24 september 2024
De bewaarder van het kadaster en de openbare registers

Aan dit uittreksel kunnen geen betrouwbare maten worden ontleend.
De Dienst voor het kadaster en de openbare registers behoudt zich de intellectuele eigendomsrechten voor, waaronder het auteursrecht en het databankenrecht.



Locatie op de kaart

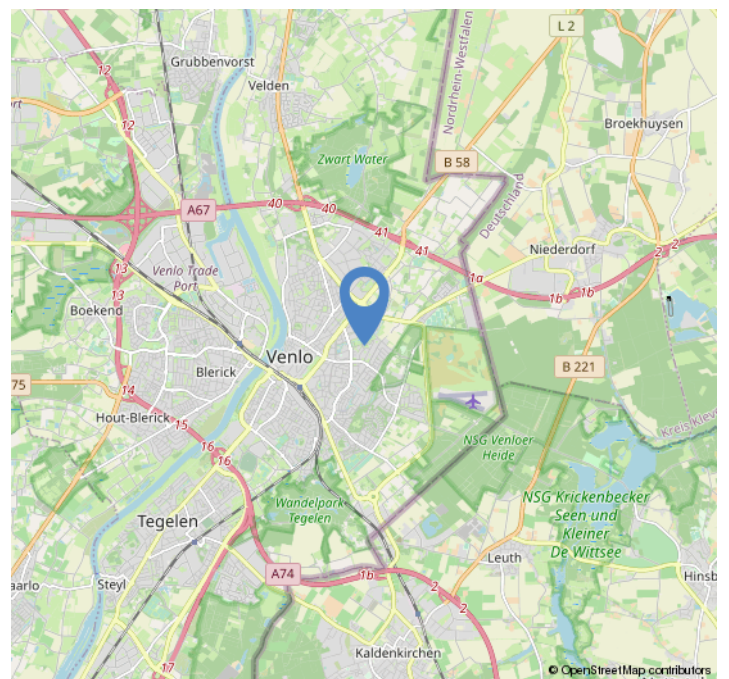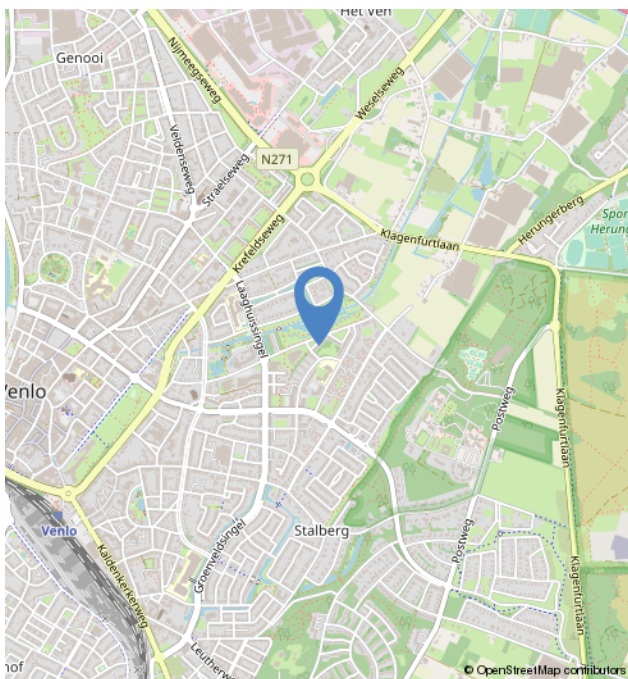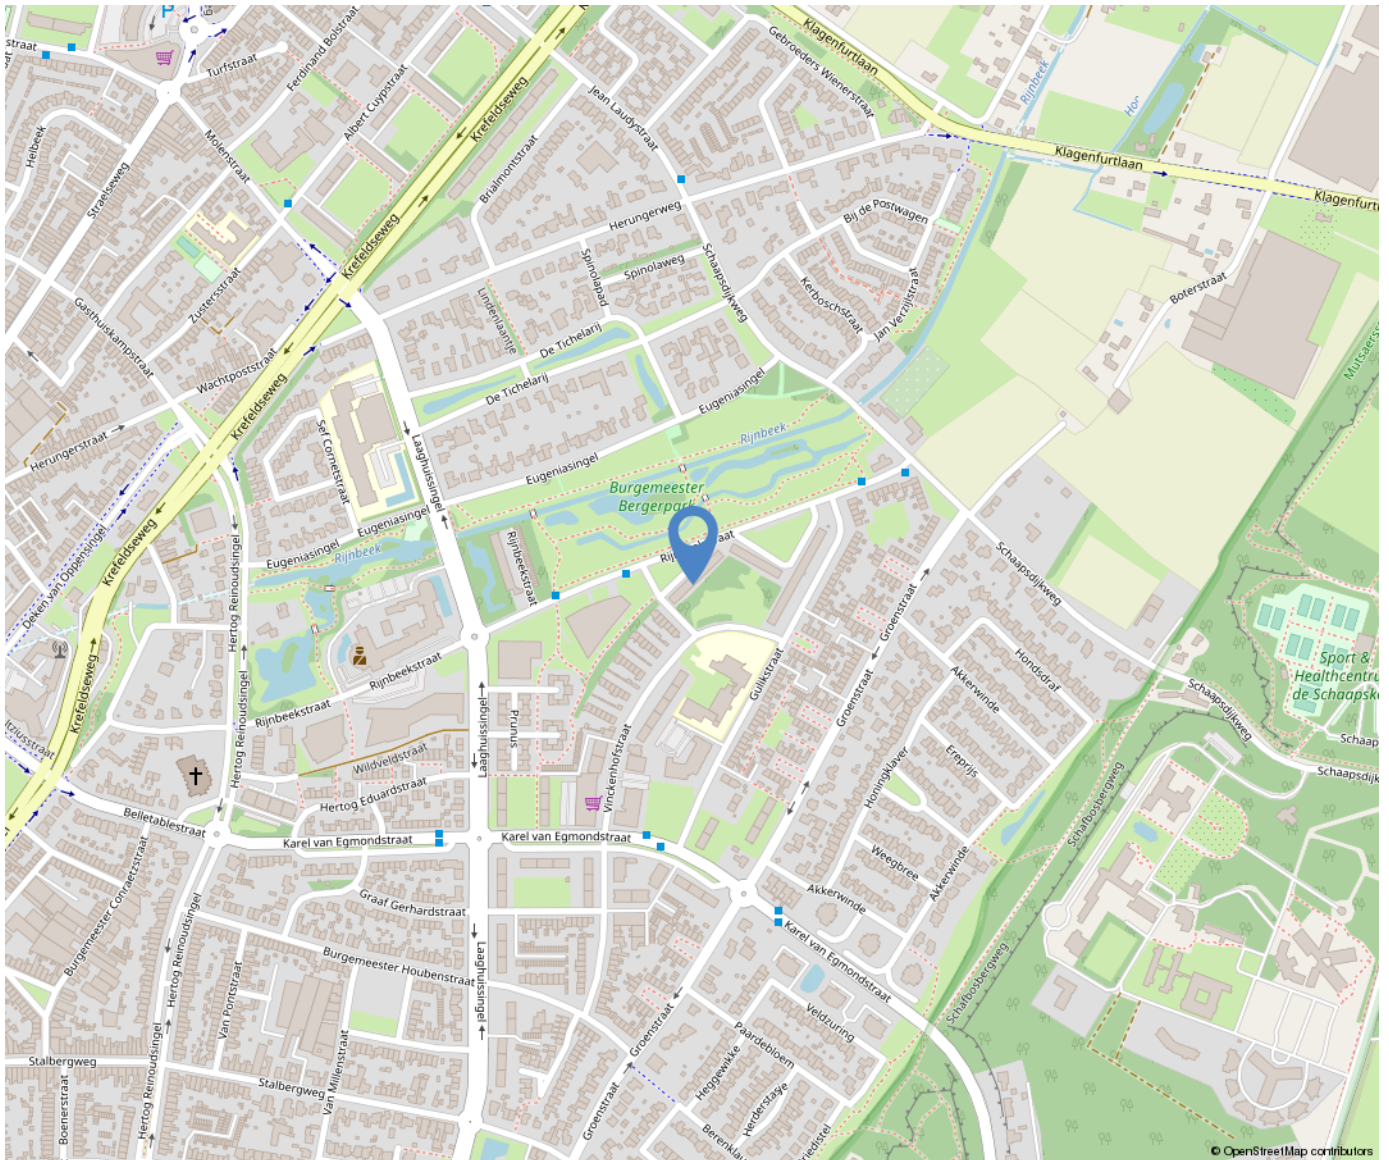

Over ons



Poels Makelaars is een dynamisch, actief en regionaal opererend full service makelaarskantoor naar de wens van de klant anno nu.

Ons team van 9 deskundige en enthousiaste specialisten staat garant voor een full service dienstverlening. Ons werkgebied bestaat voornamelijk uit de regio's: Venlo, Horst aan de Maas en de gemeente Peel en Maas.

Bezoekadres:

Hertog Reinoudsingel 160

5913 XH Venlo

T: 077-3101039

E: info@poelsmakelaars.nl

Openingstijden:

Maandag 09.00 - 17.30 uur

Dinsdag 09.00 - 17.30 uur

Woensdag 09.00 - 17.30 uur

Donderdag 09.00 - 17.30 uur

Vrijdag 09.00 - 17.30 uur

Zaterdag Gesloten*

Zondag Gesloten

Poels
makelaars 

Wonen in Venlo



Venlo is de grootste gemeente in Noord-Limburg en na Maastricht, qua inwonertal de tweede van de Nederlandse provincie Limburg. De gemeente omvat meerdere stadsdelen, zoals in het westen aan de overkant van de rivier de Maas Blerick en in het zuiden Tegelen en Belfeld en in het noorden de dorpen Arcen, Lomm en Velden. Ook is hier de grootste hockeyclub van Limburg te vinden genaamd Delta Venlo en de voetbalclub VVV-Venlo.



Onze diensten

Verkoop

In een persoonlijk gesprek stellen wij ons graag aan u voor, luisteren naar uw wensen en beantwoorden uw vragen. Uiteraard vertellen wij, hoe wij u van dienst kunnen zijn, wat onze werkwijze inhoudt, wat onze toegevoegde waarde is en waaruit onze voorwaarden bestaan. We zorgen voor een optimale verkoopstrategie en woningpresentatie om voor u als verkoper het hoogst haalbare resultaat te behandelen, waarbij de koper zo juist en zo volledig mogelijk geïnformeerd wordt.

Aankoop

Bij de aankoop van een woning kan de deskundigheid en ervaring van een makelaar van onschatbare waarde zijn. Naast dat de makelaar ervaren is in het onderhandelen over de prijs en de voorwaarden, kent de makelaar de ontwikkelingen in de lokale markt en bekijkt hij de woning objectief. Na overeenstemming controleert de aankoopmakelaar de koopovereenkomst. Voorafgaand aan de notariële overdracht begeleidt de aankoopmakelaar u als koper bij de inspectie van de woning.

Taxaties

U wilt een objectieve waarde weten van een bedrijfspand, woning, appartement, bovenwoning, recreatiewoning? Een taxatierapport geeft hier antwoord op. Wij geven een 100% garantie dat het taxatierapport wordt geaccepteerd door alle geldverstrekkers in Nederland. Poels makelaars is aangesloten bij het Nederlands Woning Waarde Instituut (NWWI). Een NWWI taxatie is vereist door de Nationale Hypotheek Garantie (NHG). Geldverstrekkers, intermediairs en consumenten krijgen zo heldere, objectieve en betrouwbare woningtaxaties die inzicht geven in de wijze waarop de getaxeerde waarde tot stand is gekomen.

Alleen taxateurs die aan strenge kwaliteitseisen voldoen, kunnen zich bij het NWWI aanmelden.

Bedrijfsmakelaardij

Naast de woningmakelaardij zijn wij ook actief op het gebied van de bedrijfsmakelaardij. Wij adviseren u graag bij aanhuur- of aankoopbegeleiding of verhuur- of verkoopbegeleiding. Onze bedrijfsmakelaar is tevens gecertificeerd bedrijfstaxateur.

Huur-, verhuur- en aanhuurbemiddeling

Wij hebben ervaring met alle soorten verhuur en kunnen u van gedegen advies voorzien. Verhuur voor onbepaalde tijd of van tijdelijke duur, gemeubileerd of ongemeubileerd. Uw woning kan binnen de kortste keren worden verhuurd. Uiteraard is het van belang om de juiste huurder te vinden! Wij zoeken voor u een geschikte huurder en zorgen ervoor dat alle zaken omtrent de verhuur van uw koopwoning op orde zijn. Ook als u wilt gaan huren en u zoekt een specialist die u helpt bij de aanhuur, staan we u graag ter zijde.

Hypotheken

Het vinden van de juiste hypotheek met een goed advies, de beste voorwaarden en een scherpe rente wordt ervaren als een enorme last. Hoe regelt u een hypotheek? Waar moet u opletten? De do's en don'ts van een hypotheekadvies? Met de ervaren financiële mensen op ons kantoor, kunnen wij u helpen en adviseren, waarop te letten en hoe te komen tot de beste deal bij het afsluiten van uw hypotheek. Door onze samenwerking met de grootste regionale hypotheekadvieskantoren kunnen wij u snel op weg helpen met het vinden van de juiste hypotheek, tegen de meest gunstige rente en hypotheekvoorwaarden.

