

Engeliena Schaapst. 20

Venlo

Vraagprijs

€ 510.000

k.k.



Kenmerken

Bouwjaar:	2000
Soort:	eengezinswoning
Kamers:	8
Inhoud:	485 m ³
Woonoppervlakte:	140 m ²
Perceeloppervlakte:	156 m ²
Overige inpandige ruimte:	9 m ²
Gebouw gebonden buiten ruimte:	-
Externe bergruimte:	17 m ²
Verwarming:	c.v.-ketel, vloerverwarming gedeeltelijk
Isolatie:	-

Omschrijving

Aan een rustige straat op loopafstand van het centrum van Venlo is deze zeer goed onderhouden woning met energielabel A gelegen. De woning heeft o.a. een ruime, lichte woonkamer met open keuken, 4 slaapkamers, 2 badkamers en nog een bergzolder. De tuin is gelegen op het zuidoosten en biedt veel privacy. De woning is gelegen op een geliefde locatie in Venlo-Oost op loopafstand van een basisschool, winkel- en speelvoorzieningen en het station van Venlo.

Indeling:

Begane grond:

De entree/ hal geeft toegang tot de meterkast, trapopgang naar de 1e verdieping, toiletruimte en de woonkamer. De toiletruimte is voorzien van een toilet en fontein. Middels een stalen loopdeur is de doorzonwoonkamer met open keuken te bereiken. De woonkamer is ingedeeld in een eet en zitgedeelte en is voorzien van een laminaatvloer. De keuken is voorzien van een 5-pits gasfornuis, vaatwasmachine, dubbele koelkast, combi oven- magnetron, afzuigkap en granieten aanrechtblad. De woonkamer heeft een schuifpui en loopdeur welke toegang biedt aan de riante tuin.

1e verdieping:

De overloop geeft toegang tot 2 ruime slaapkamers, badkamer en de trapopgang naar de 2e verdieping. De slaapkamers zijn ca. 13m² en 15.5m² groot. De master bedroom is voorzien van een royale inloopkast. Aan de voorzijde is de moderne badkamer gelegen welke is voorzien van een dubbele wastafel met meubel, douche, toilet, buitenraam en de witgoedaansluitingen.

2e verdieping:

Middels een vaste trap is de 2e verdieping te bereiken. Hier geeft de overloop

toegang tot 2 slaapkamers, badkamer en ruime overloop.. De 2 slaapkamers zijn ca. 9m² en 12.5m² groot. De kamer van 9m² heeft een multifunctionele tussenruimte. De 2e badkamer is voorzien van een douche, toilet en wastafel. Hier is ook de CV-ketel gepositioneerd en netjes in een kastruimte weggewerkt. De CV-ketel is van het merk Bosch is met bouwjaar 2010.

3e verdieping:

Middels een vlizotrap is er toegang tot de 3e verdieping welke is voorzien van een laminaatvloer, Velux dakraam en wastafel. Deze ruimte is momenteel in gebruik als chill ruimte, bergzolder (verrijdbare kasten) maar kan ook gebruikt worden als extra slaapkamer.

Tuin:

De royale volwassen tuin is voorzien van 2 terrassen en zeer veel groen. Er zijn meerdere water en stroompunten aanwezig, computergestuurde beregeningsinstallatie en Philips Hue tuinverlichting met sensoren. Er ontzettend veel privacy. Aan de woning is de terrasoverkapping geplaatst welke gedeeltelijk van hardhout is. Aan de achterzijde van de tuin is de garage gelegen. De royale garage is 18m² groot en voorzien van een laminaatvloer. Het is toegestaan om de auto voor de garage te parkeren. Indien je ervoor kiest om de pui te veranderen is het mogelijk om de auto in de garage te parkeren.

Omschrijving

Algemeen:

Bouwjaar 2000, inhoud ca. 485m³,
woonoppervlakte ca. 140m²,
perceelsoppervlakte 156m².

Onderhoudsstaat is zowel binnen als
buiten zeer goed. De begane grond is
voorzien van vloerverwarming. Combi CV-
ketel Bosch 2010. De woning is voorzien
van energielabel A. De woning is gelegen
in rustige straat op loopafstand van het
centrum van Venlo. Scholen en
speelgelegenheden liggen op steenworp
afstand. Binnen enkele autominuten
liggen de uitvalswegen A67 en A73.


Vraagprijs: € 510.000,- k.k.










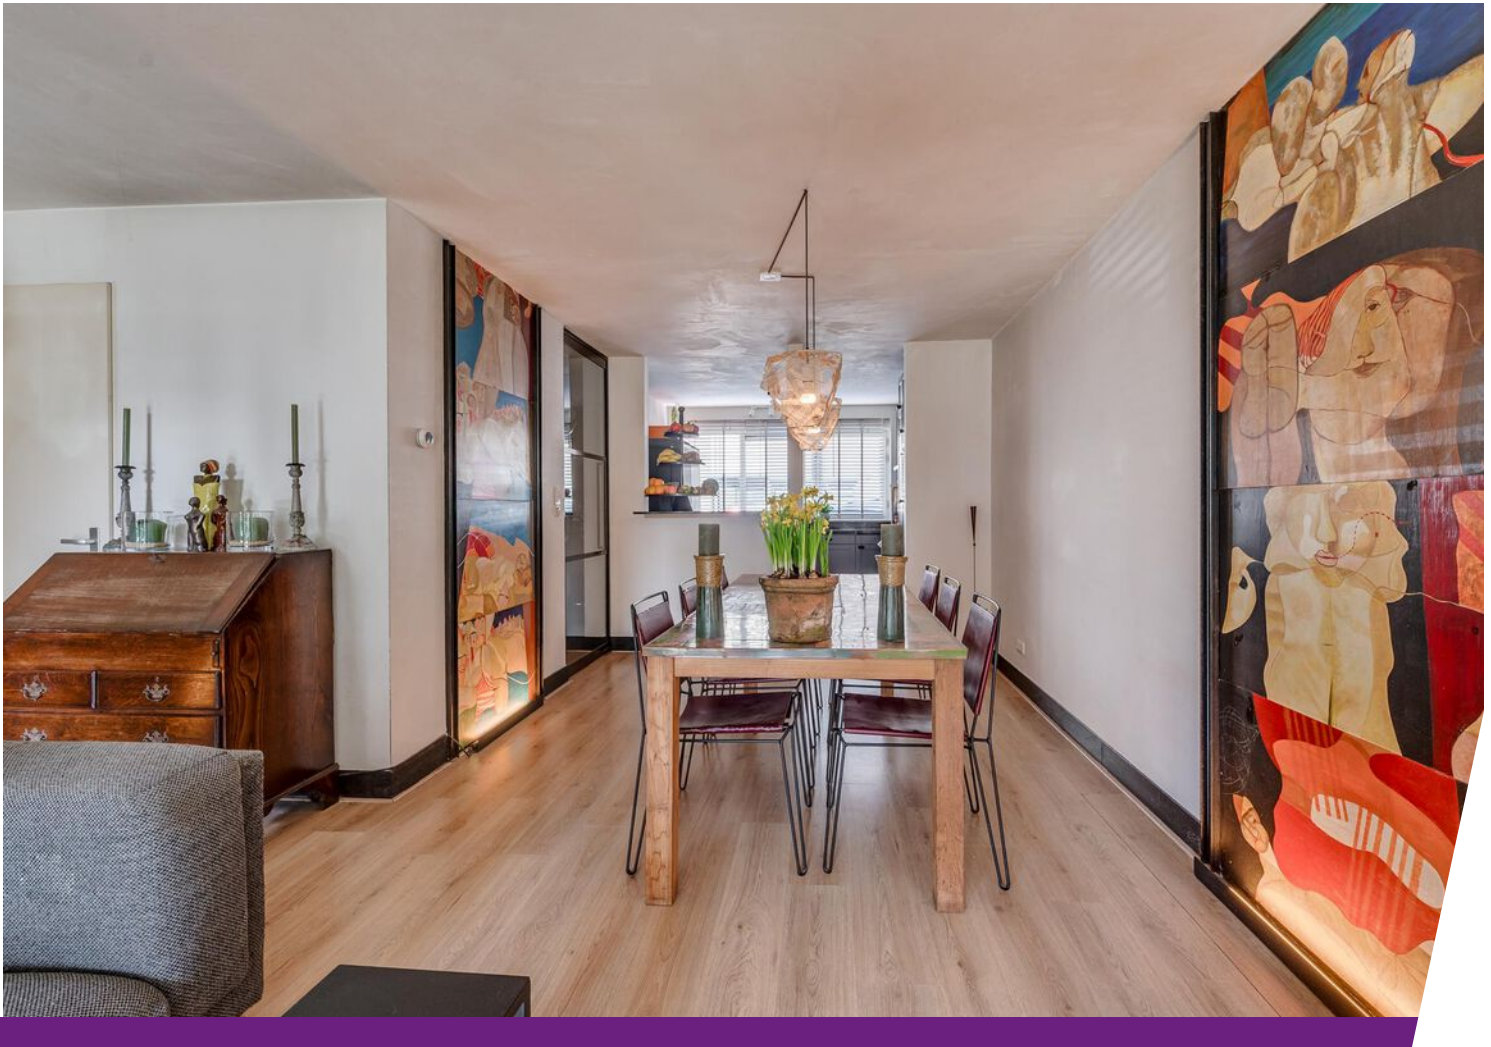






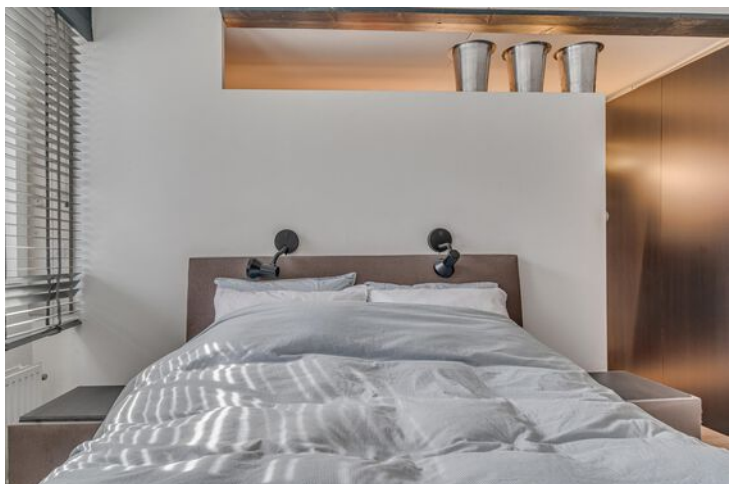







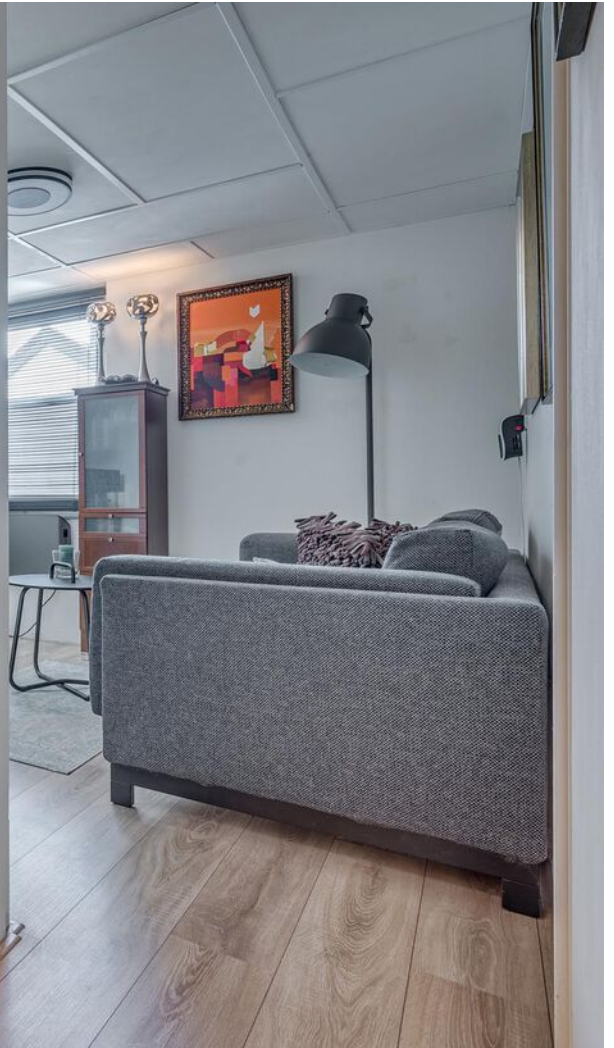








Begane grond

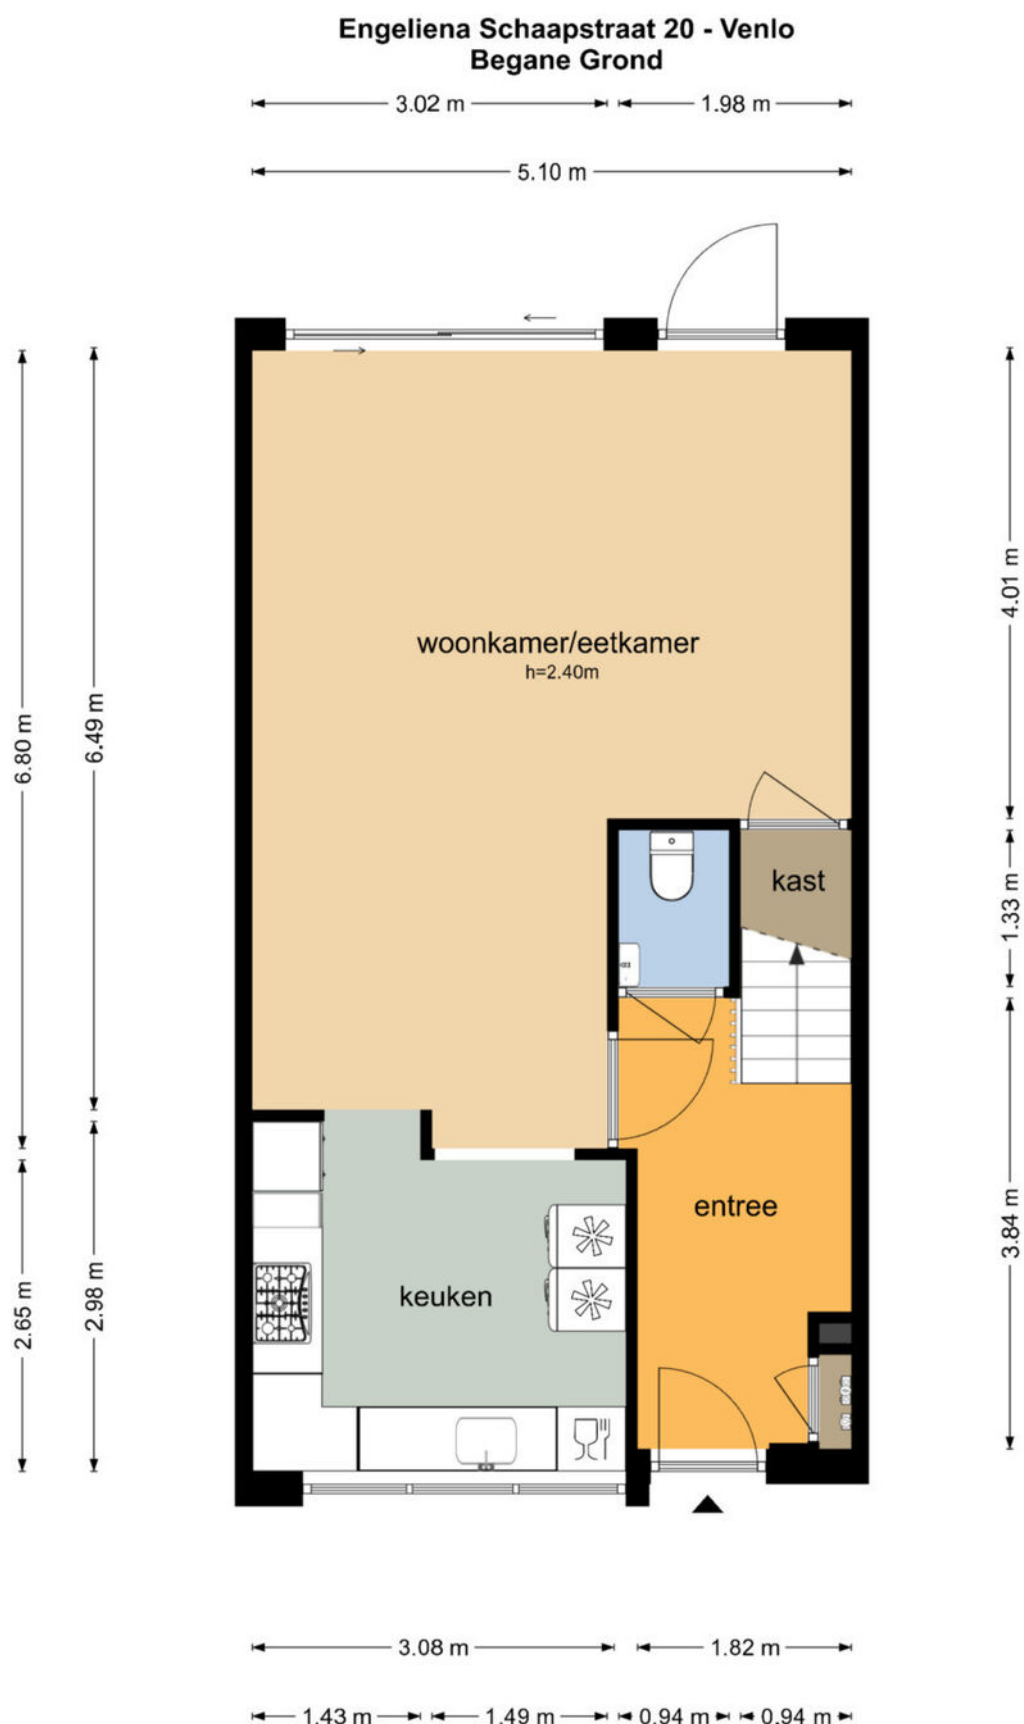


De plattegronden zijn geproduceerd voor promotionele doeleinden en ter indicatie.
Aan de plattegronden kunnen geen rechten worden ontleend
© www.objectenco.nl

Begane grond 3D




1e verdieping

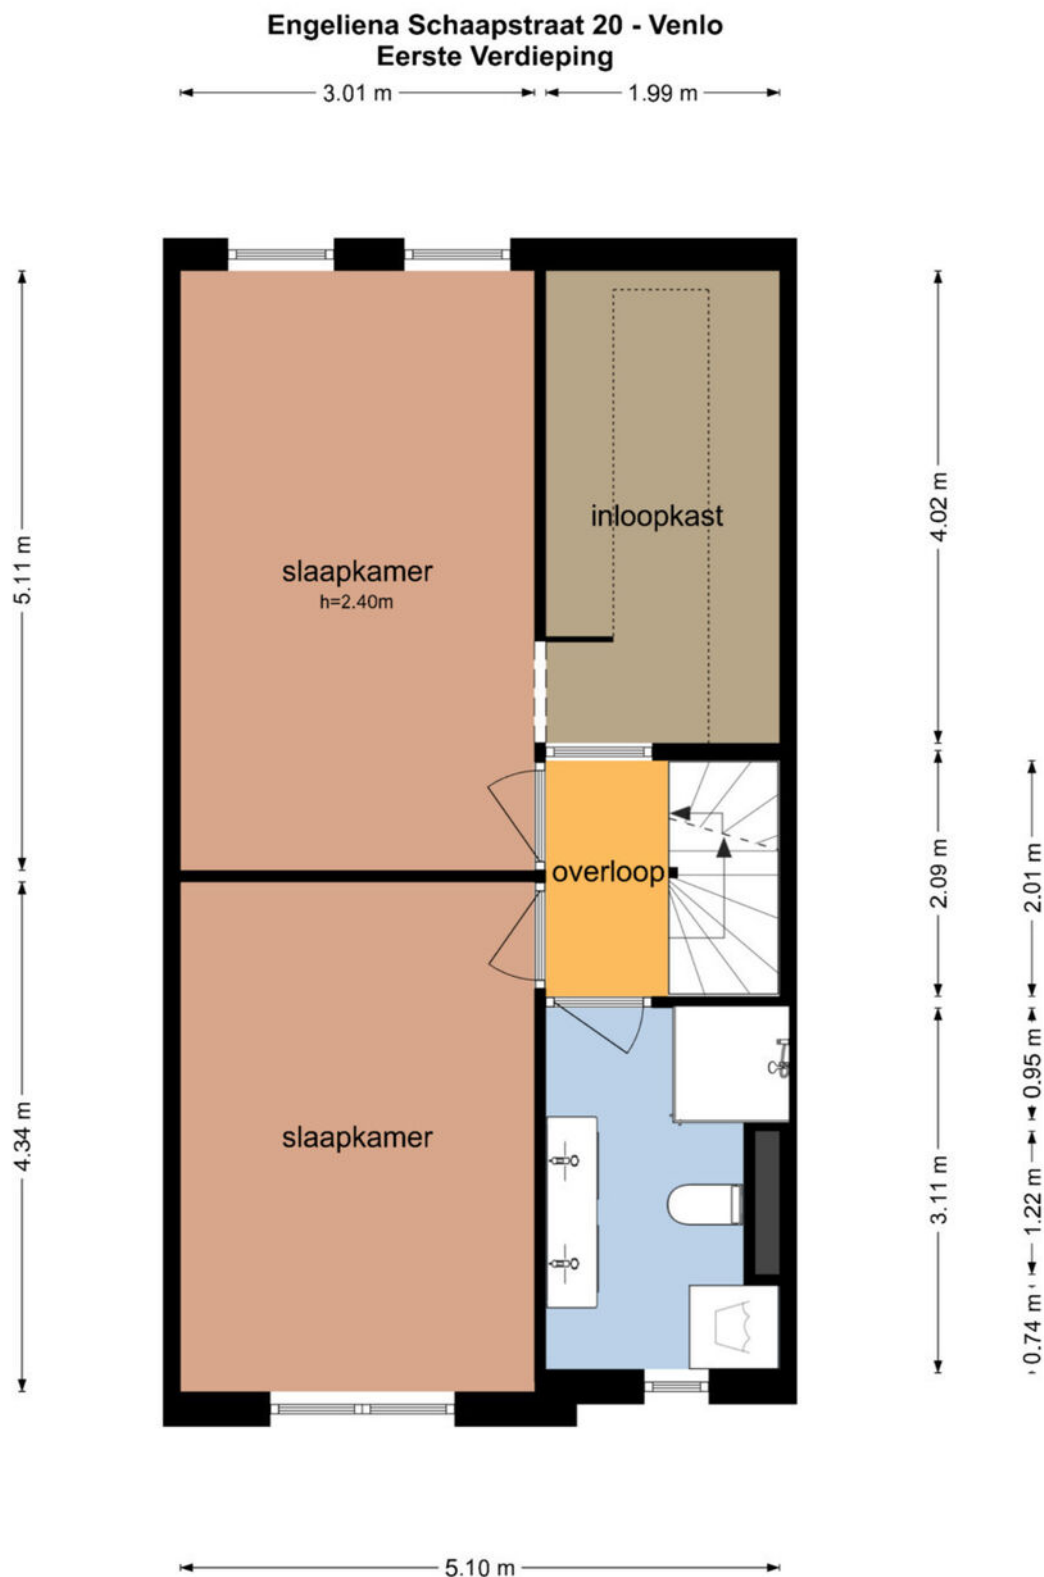


De plattegronden zijn geproduceerd voor promotionele doeleinden en ter indicatie.
Aan de plattegronden kunnen geen rechten worden ontleend
© www.objectenco.nl

1e verdieping 3D

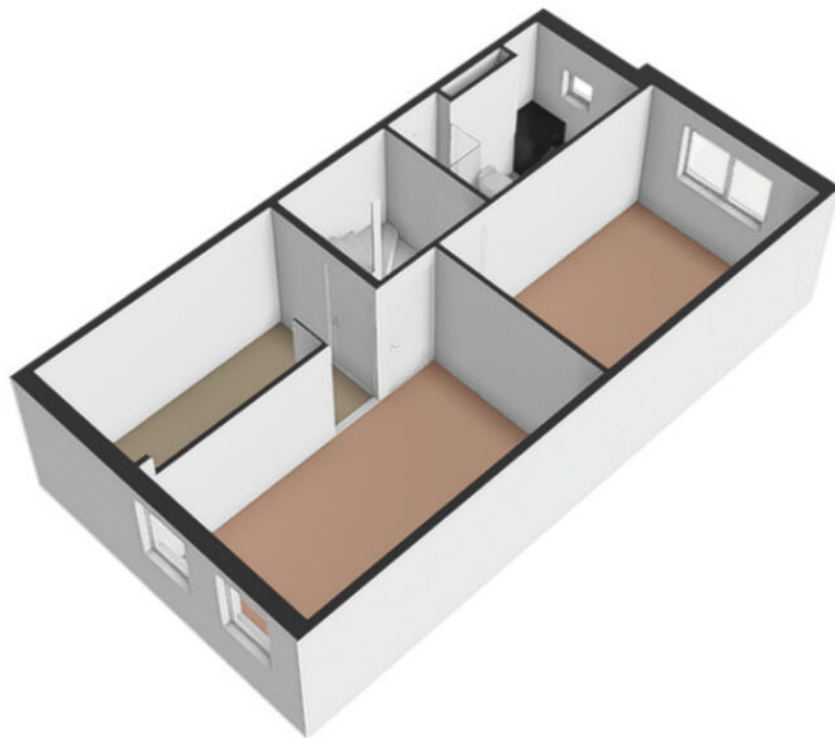


2e verdieping

Engeliëna Schaapstraat 20 - Venlo
Tweede Verdieping

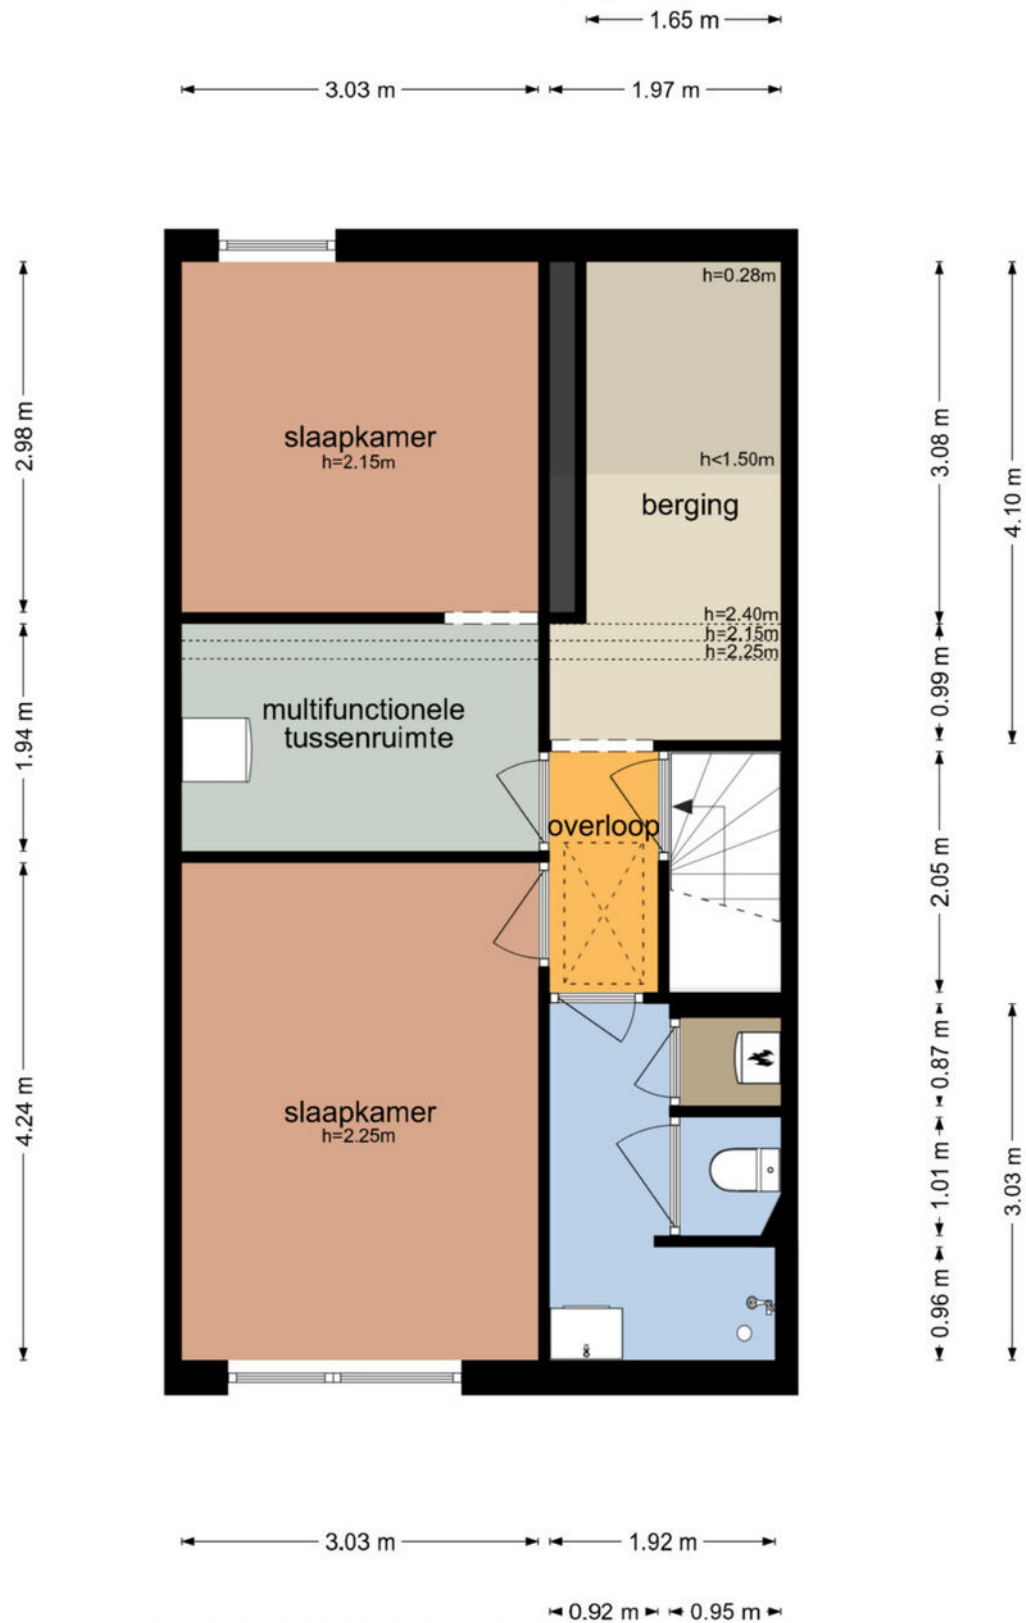

De plattegronden zijn geproduceerd voor promotionele doeleinden en ter indicatie.
Aan de plattegronden kunnen geen rechten worden ontleend
© www.objectenco.nl


2e verdieping 3D

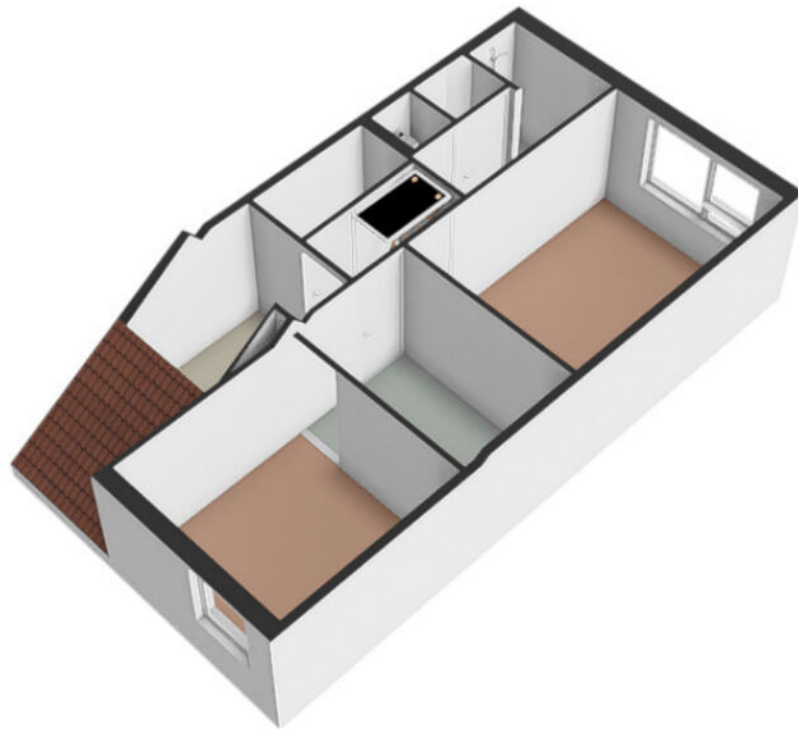

3 verdieping


Engeliena Schaapstraat 20 - Venlo Derde Verdieping

3.28 m 0.66 m 0.96 m

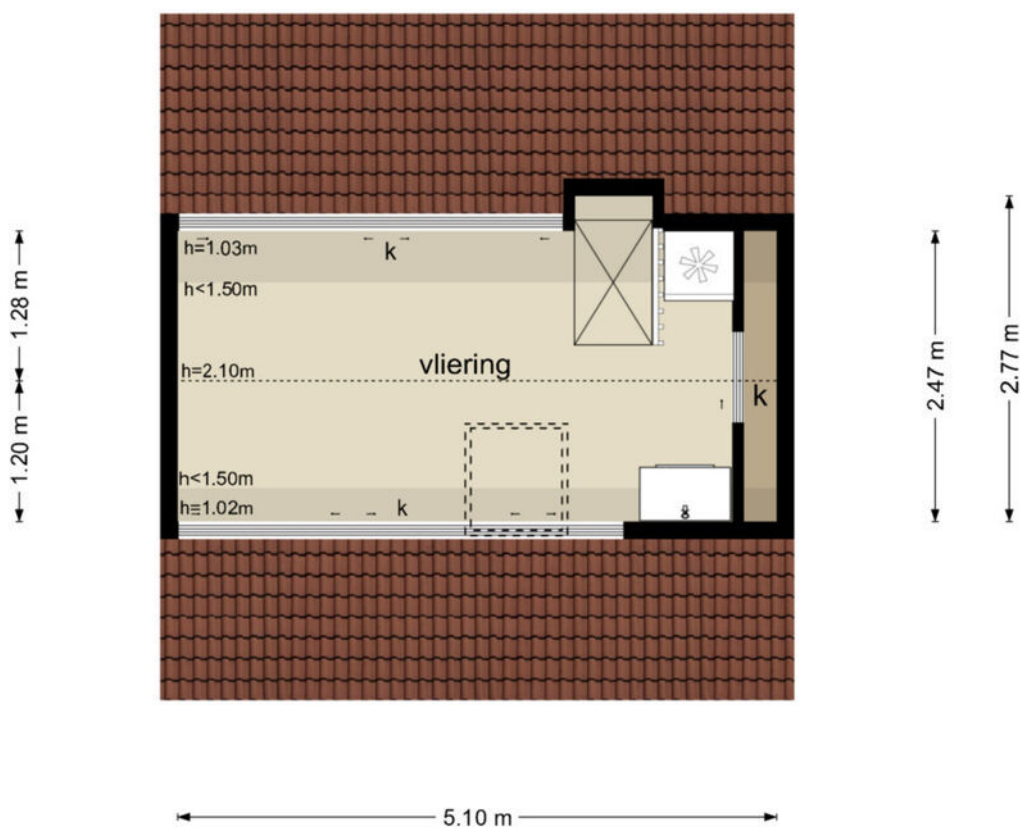


De plattegronden zijn geproduceerd voor promotionele doeleinden en ter indicatie.
Aan de plattegronden kunnen geen rechten worden ontleend
© www.objectenco.nl

3e verdieping 3D

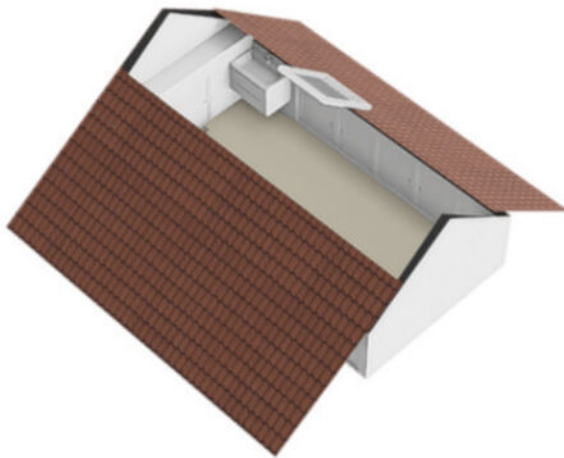


Garage

Engeliëna Schaapstraat 20 - Venlo
Garage

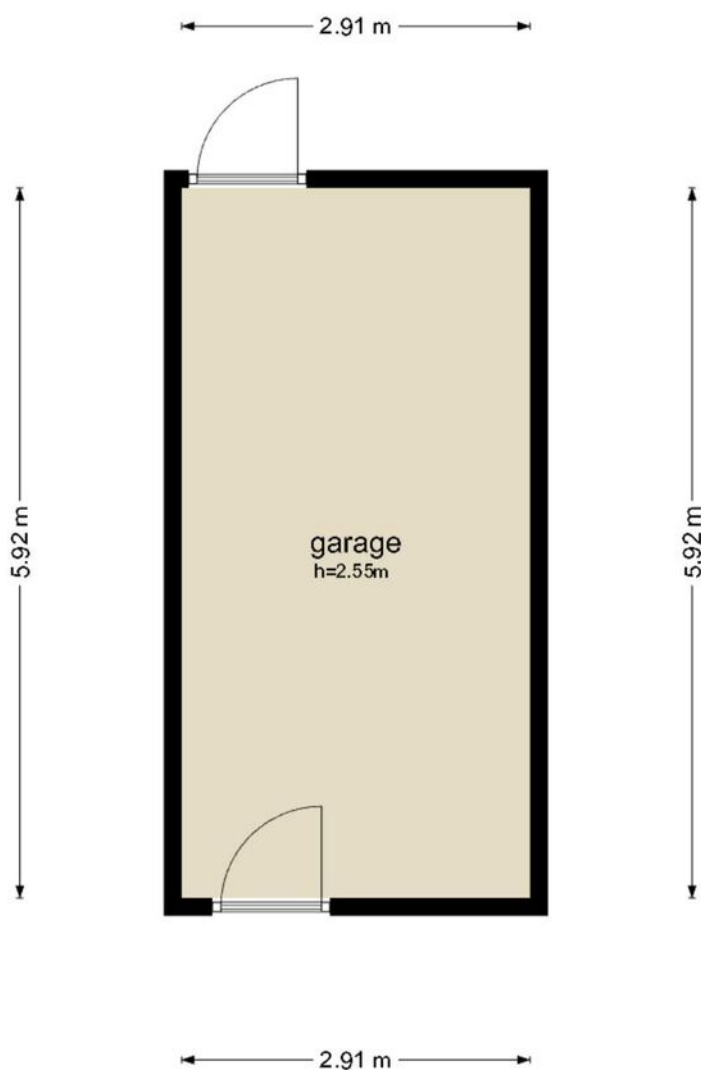

De plattegronden zijn geproduceerd voor promotionele doeleinden en ter indicatie.
Aan de plattegronden kunnen geen rechten worden ontleend
© www.objectenco.nl

Garage 3D

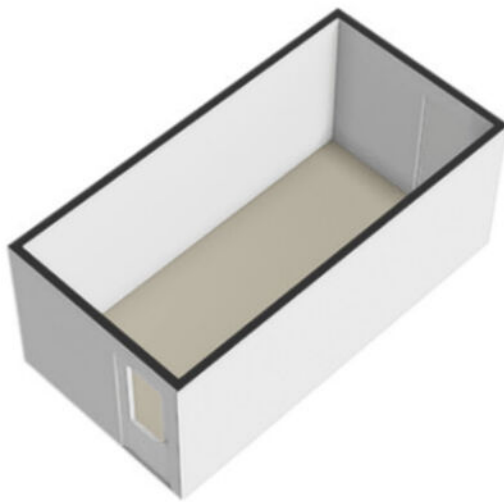

Kadastrale kaart

Kadastrale kaart

Uw referentie: Poels



12345

Deze kaart is noordgericht

Perceelnummer

Huisnummer
Vastgestelde kadastrale grens

Voorlopige kadastrale grens
Administratieve kadastrale grens

Bebouwing

Schaal 1: 500

Kadastrale gemeente Venlo

Sectie D

Perceel	7909
---------	------




Voor een eensluidend uittreksel, geleverd op 20 januari 2025
De bewaarder van het kadaster en de openbare registers

Aan dit uittreksel kunnen geen betrouwbare maten worden ontleend.
De Dienst voor het kadaster en de openbare registers behoudt zich de intellectuele
eigendomsrechten voor, waaronder het auteursrecht en het databankenrecht.

kadaster



Locatie op de kaart

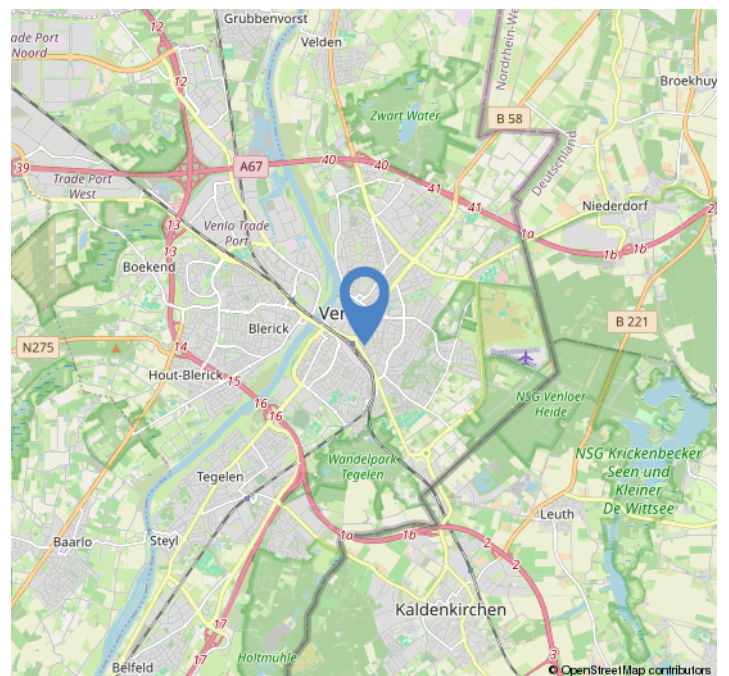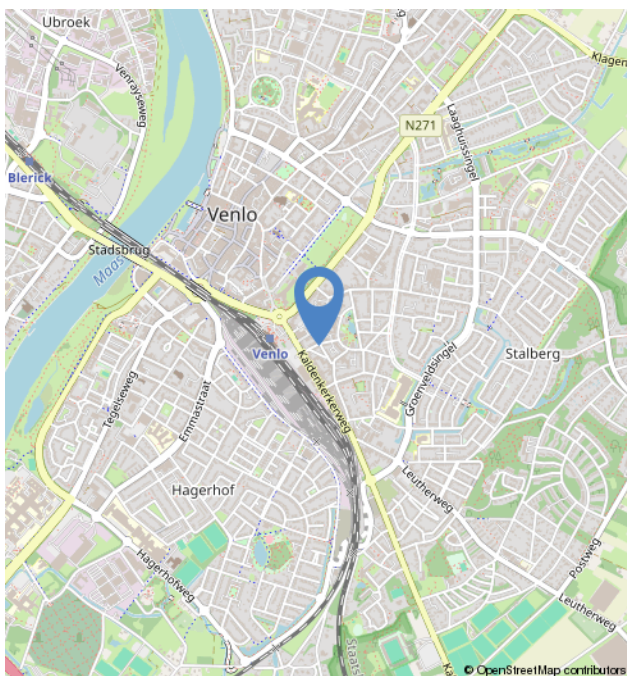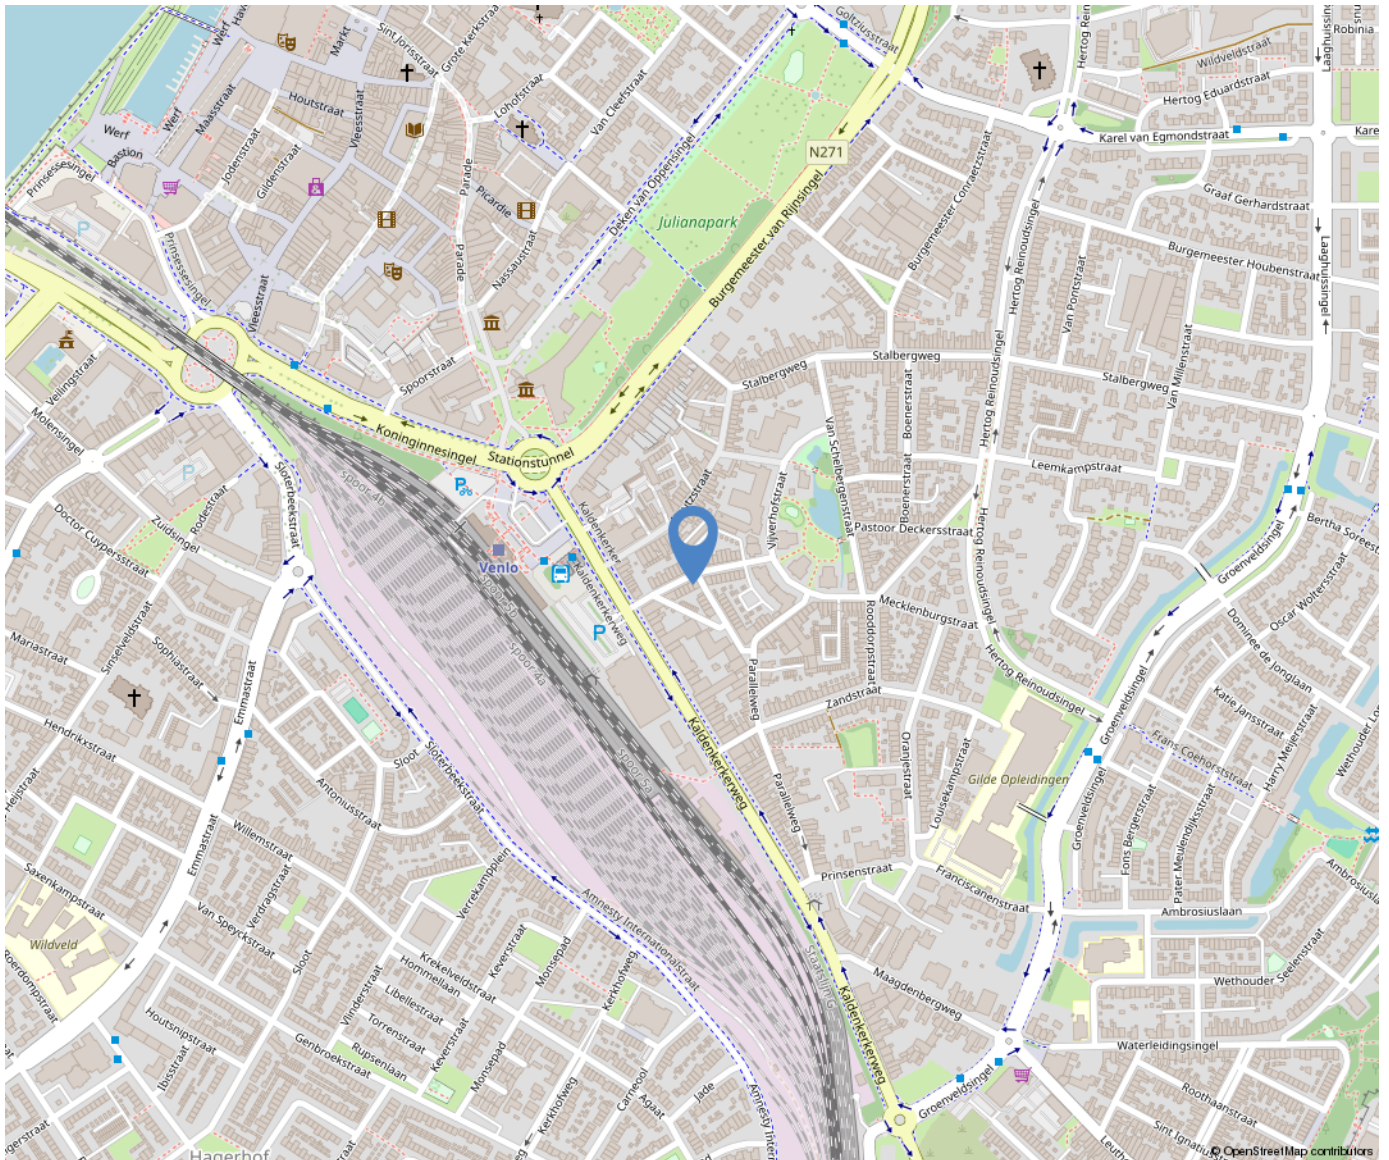

Over ons



Poels Makelaars is een dynamisch, actief en regionaal opererend full service makelaarskantoor naar de wens van de klant anno nu.

Ons team van 9 deskundige en enthousiaste specialisten staat garant voor een full service dienstverlening. Ons werkgebied bestaat voornamelijk uit de regio's: Venlo, Horst aan de Maas en de gemeente Peel en Maas.

Bezoekadres:

Hertog Reinoudsingel 160

5913 XH Venlo

T: 077-3101039

E: info@poelsmakelaars.nl

Openingstijden:

Maandag	09.00 - 17.30 uur
Dinsdag	09.00 - 17.30 uur
Woensdag	09.00 - 17.30 uur
Donderdag	09.00 - 17.30 uur
Vrijdag	09.00 - 17.30 uur
Zaterdag	Gesloten*
Zondag	Gesloten



Wonen in Venlo



Venlo is de grootste gemeente in Noord-Limburg en na Maastricht, qua inwonertal de tweede van de Nederlandse provincie Limburg. De gemeente omvat meerdere stadsdelen, zoals in het westen aan de overkant van de rivier de Maas Blerick en in het zuiden Tegelen en Belfeld en in het noorden de dorpen Arcen, Lomm en Velden. Ook is hier de grootste hockeyclub van Limburg te vinden genaamd Delta Venlo en de voetbalclub VVV-Venlo.



Onze diensten

Verkoop

In een persoonlijk gesprek stellen wij ons graag aan u voor, luisteren naar uw wensen en beantwoorden uw vragen. Uiteraard vertellen wij, hoe wij u van dienst kunnen zijn, wat onze werkwijze inhoudt, wat onze toegevoegde waarde is en waaruit onze voorwaarden bestaan. We zorgen voor een optimale verkoopstrategie en woningpresentatie om voor u als verkoper het hoogst haalbare resultaat te behandelen, waarbij de koper zo juist en zo volledig mogelijk geïnformeerd wordt.

Aankoop

Bij de aankoop van een woning kan de deskundigheid en ervaring van een makelaar van onschatbare waarde zijn. Naast dat de makelaar ervaren is in het onderhandelen over de prijs en de voorwaarden, kent de makelaar de ontwikkelingen in de lokale markt en bekijkt hij de woning objectief. Na overeenstemming controleert de aankoopmakelaar de koopovereenkomst. Voorafgaand aan de notariële overdracht begeleidt de aankoopmakelaar u als koper bij de inspectie van de woning.

Taxaties

U wilt een objectieve waarde weten van een bedrijfspand, woning, appartement, bovenwoning, recreatiewoning? Een taxatierapport geeft hier antwoord op. Wij geven een 100% garantie dat het taxatierapport wordt geaccepteerd door alle geldverstrekkers in Nederland. Poels makelaars is aangesloten bij het Nederlands Woning Waarde Instituut (NWWI). Een NWWI taxatie is vereist door de Nationale Hypotheek Garantie (NHG). Geldverstrekkers, intermediairs en consumenten krijgen zo heldere, objectieve en betrouwbare woningtaxaties die inzicht geven in de wijze waarop de getaxeerde waarde tot stand is gekomen.

Alleen taxateurs die aan strenge kwaliteitseisen voldoen, kunnen zich bij het NWWI aanmelden.

Bedrijfsmakelaardij

Naast de woningmakelaardij zijn wij ook actief op het gebied van de bedrijfsmakelaardij. Wij adviseren u graag bij aanhuur- of aankoopbegeleiding of verhuur- of verkoopbegeleiding. Onze bedrijfsmakelaar is tevens gecertificeerd bedrijfstaxateur.

Huur-, verhuur- en aanhuurbemiddeling

Wij hebben ervaring met alle soorten verhuur en kunnen u van gedegen advies voorzien. Verhuur voor onbepaalde tijd of van tijdelijke duur, gemeubileerd of ongemeubileerd. Uw woning kan binnen de kortste keren worden verhuurd. Uiteraard is het van belang om de juiste huurder te vinden! Wij zoeken voor u een geschikte huurder en zorgen ervoor dat alle zaken omtrent de verhuur van uw koopwoning op orde zijn. Ook als u wilt gaan huren en u zoekt een specialist die u helpt bij de aanhuur, staan we u graag ter zijde.

Hypotheken

Het vinden van de juiste hypotheek met een goed advies, de beste voorwaarden en een scherpe rente wordt ervaren als een enorme last.

Hoe regelt u een hypotheek? Waar moet u opletten? De do's en don'ts van een hypotheekadvies? Met de ervaren financiële mensen op ons kantoor, kunnen wij u helpen en adviseren, waarop te letten en hoe te komen tot de beste deal bij het afsluiten van uw hypotheek. Door onze samenwerking met de grootste regionale hypotheekadvieskantoren kunnen wij u snel op weg helpen met het vinden van de juiste hypotheek, tegen de meest gunstige rente en hypotheekvoorwaarden.

Aantekeningen

[illegible]

