

Laaghuissingel 223

Venlo

Vraagprijs

€ 250.000

k.k.



Kenmerken

Bouwjaar:	1962
Soort:	portiekflat
Kamers:	3
Inhoud:	252 m ³
Woonoppervlakte:	80 m ²
Perceeloppervlakte:	2067 m ²
Overige inpandige ruimte:	-
Gebouw gebonden buiten ruimte:	-
Externe bergruimte:	15 m ²
Verwarming:	blokverwarming
Isolatie:	muurisolatie, dubbel glas

Omschrijving

Instapklaar 3-kamer appartement gelegen op de 1e verdieping. Het appartement heeft 2 slaapkamers, een badkamer, een ruime woonkamer en keuken (2025). In het souterrain ligt een ruime afsluitbare berging. Op fietsafstand ligt het centrum van Venlo, binnen enkele autominuten bereikt men de uitvalswegen A67 en A73.

Indeling:

Kelder:

Ruime afsluitbare bergruimte van ca. 15m². Tevens bevinden zich in de centrale kelder de meterkasten en plek voor het stallen van fietsen.

Begane grond:

Aan de buitenzijde van het gebouw bevinden zich de brievenbussen met bellentableau.

1e verdieping:

Op de 1e verdieping ligt dit ruime appartement. De entree geeft toegang tot de hal met toegang tot 2 ruime slaapkamers (ca. 10m² en 13m²), Geheel betegelde badkamer met inloopdouche en wastafel. De separate toiletruimte is voorzien van een zwevend toilet. Verder heeft de hal een garderobekast en geeft toegang tot de woonkamer en keuken. De ruime lichte doorzonwoonkamer (ca. 33m²) biedt veel mogelijkheden qua inrichting. De keuken (2025) is ingericht met een modern keukenblok en vaste kastenwand. De keuken is voorzien van een inductiekookplaat met internet afzuiging, vaatwasser, spoelbak, combioven/ magnetron en koelkast. De elektrische geiser (eigendom) bevindt zich in de berging boven de witgoedaansluitingen. Het gehele appartement behoudens de badkamer en toiletruimte is voorzien van een laminaatvloer.

Algemeen:

Bouwjaar 1962, inhoud ca. 252m³, woonoppervlakte ca. 80m². Het appartement is voorzien van energielabel B. VVE bijdrage is € 223,69,- per maand, hier zitten de stookkosten ook in verwerkt. Het appartement is gelegen in Venlo-Oost op loopafstand van het centrum van Venlo.

Vraagprijs: € 250.000,- k.k.


















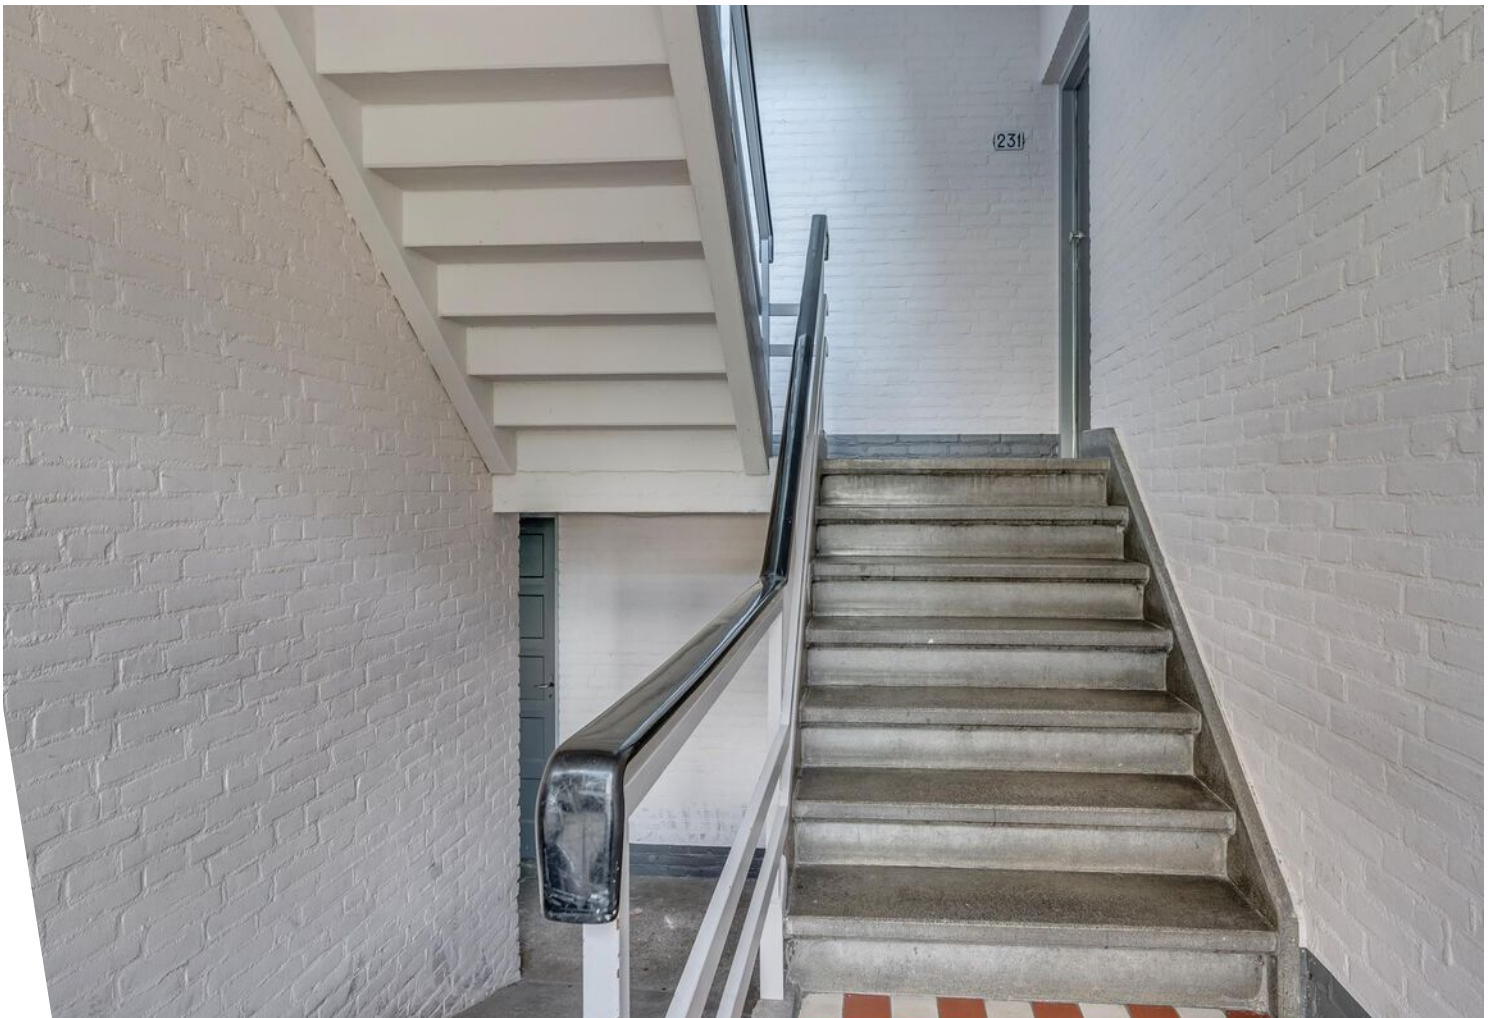







Plattegrond

Laaghuissingel 223 - Venlo Berging

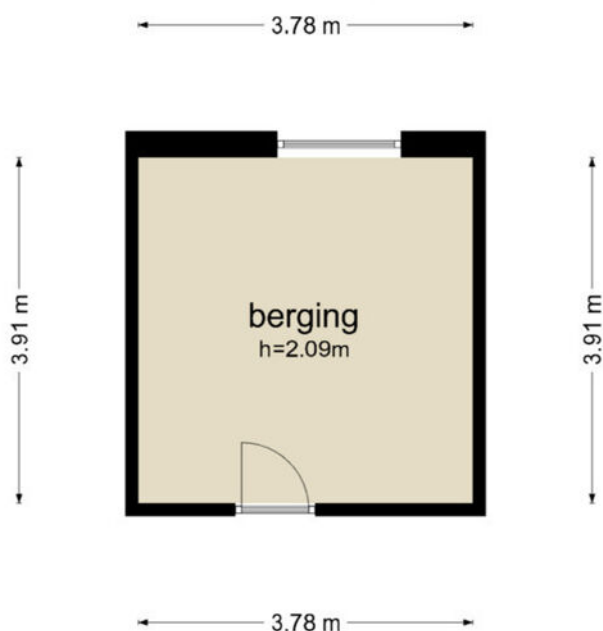

De plattegronden zijn geproduceerd voor promotionele doeleinden en ter indicatie.
Aan de plattegronden kunnen geen rechten worden ontleend
© www.objectenco.nl

Plattegrond

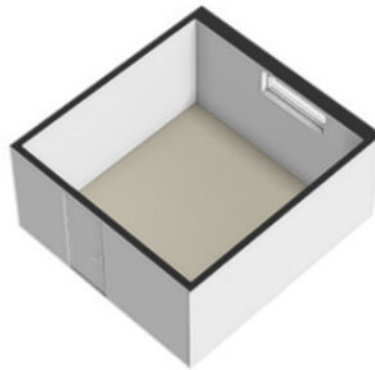


Plattegrond

Laaghuissingel 223 - Venlo Eerste Verdieping



De plattegronden zijn geproduceerd voor promotionele doeleinden en ter indicatie.
Aan de plattegronden kunnen geen rechten worden ontleend
© www.objectenco.nl

Plattegrond

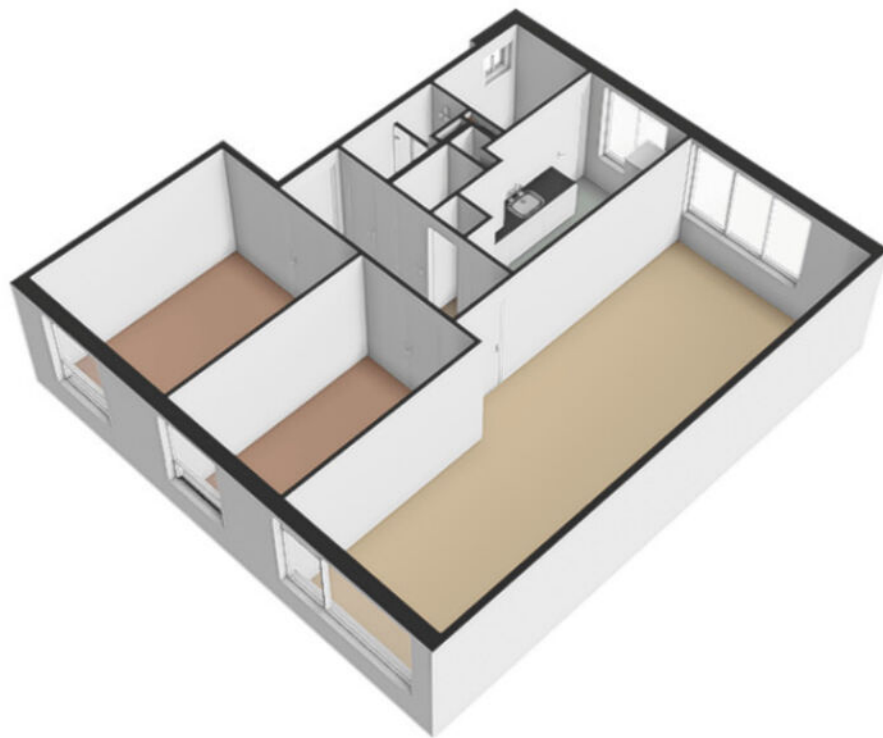

Kadastrale kaart




Kadastrale kaart

Uw referentie: Poels



12345	Deze kaart is noordgericht	Schaal 1: 500	
25	Perceelnummer		
	Huisnummer		
—	Vastgestelde kadastrale grens	Kadastrale gemeente Venlo	
—	Voorlopige kadastrale grens	Sectie D	
—	Administratieve kadastrale grens	Perceel 5735	
—	Bebouwing		

Locatie op de kaart

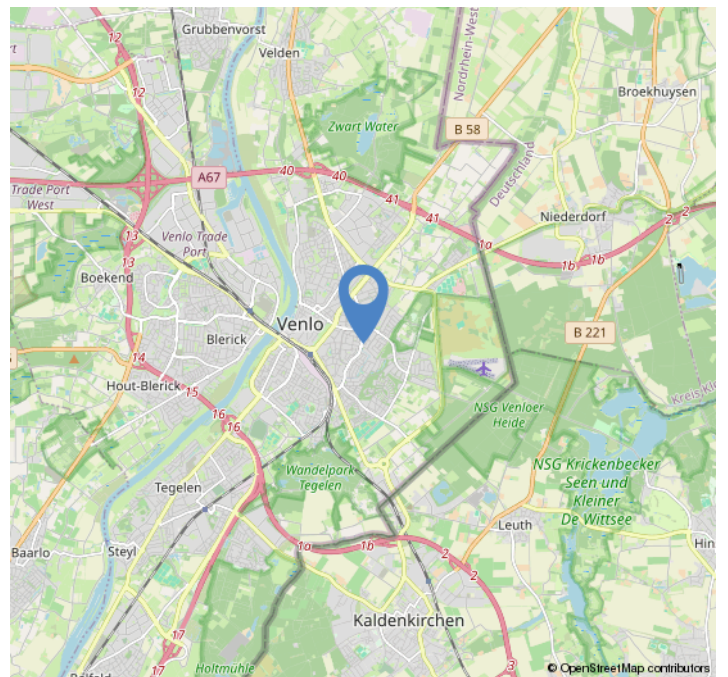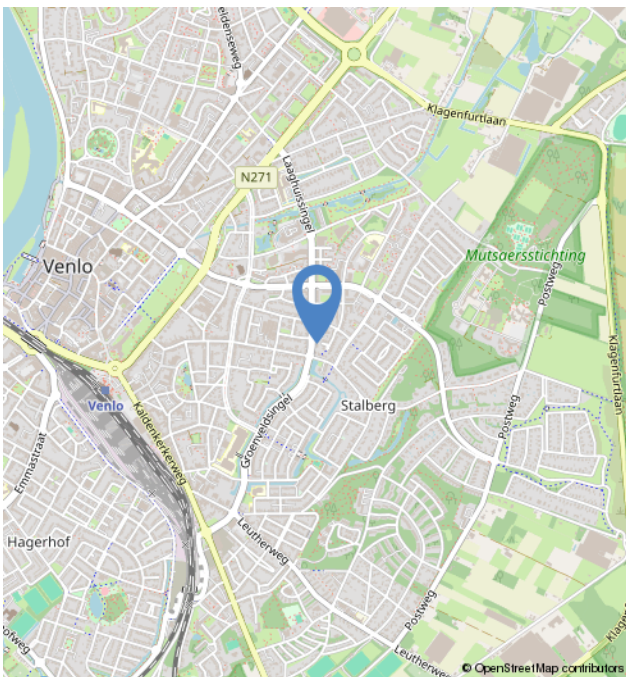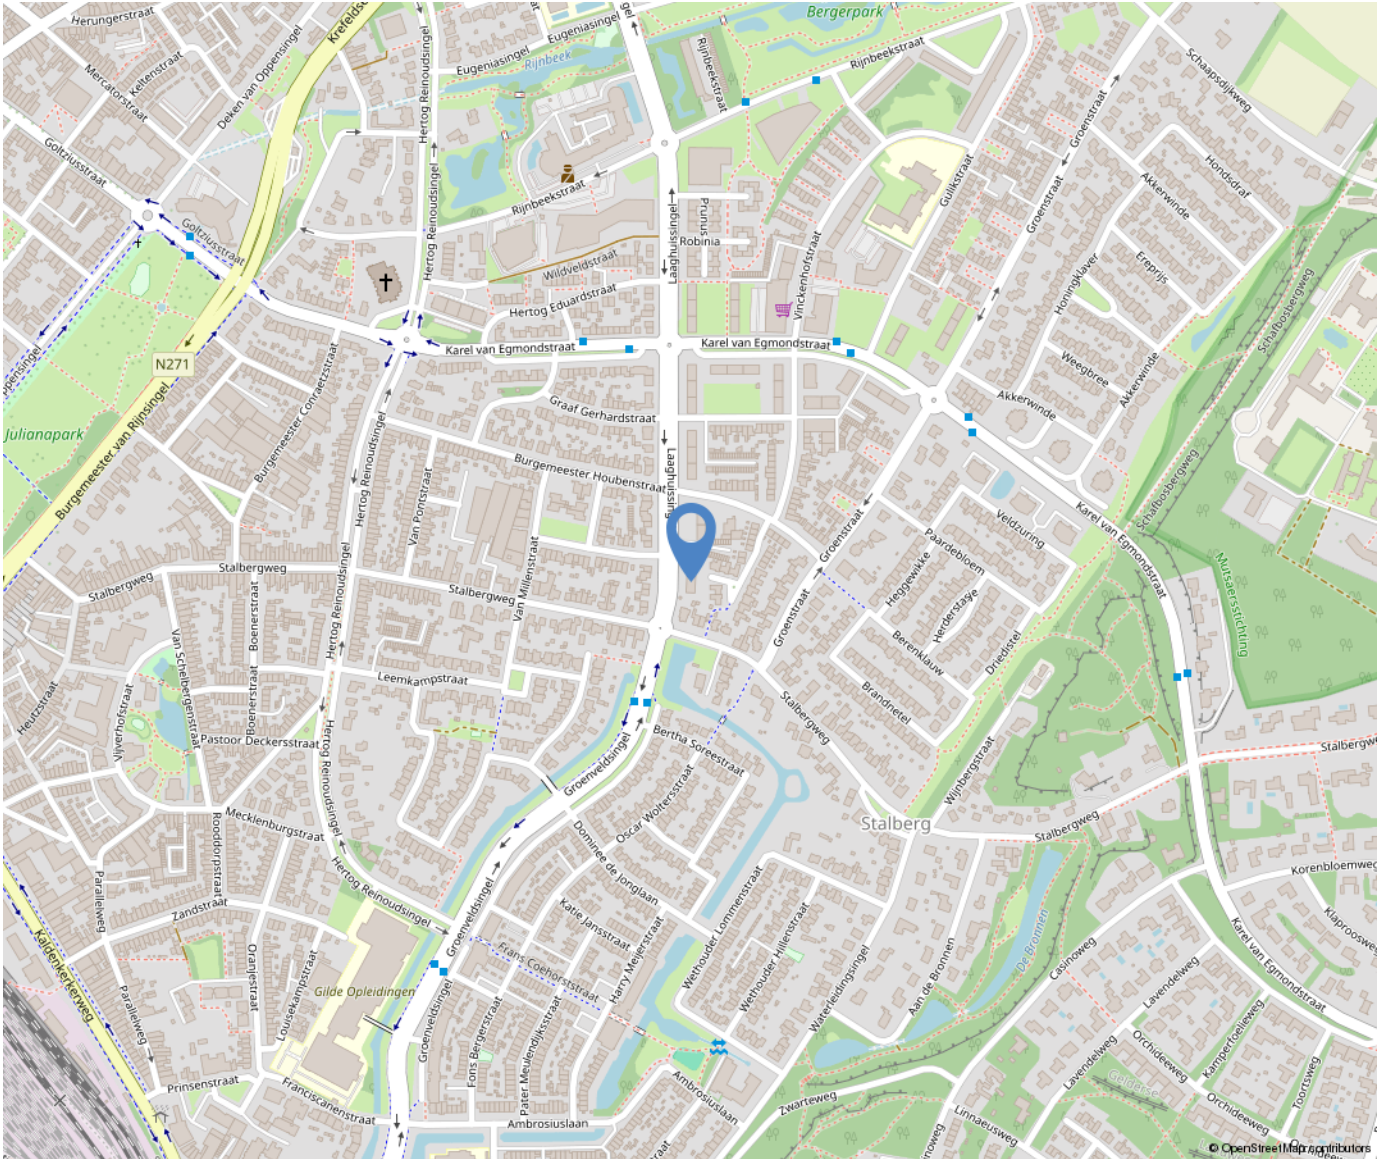

Over ons



Poels Makelaars is een dynamisch, actief en regionaal opererend full service makelaarskantoor naar de wens van de klant anno nu.

Ons team van 9 deskundige en enthousiaste specialisten staat garant voor een full service dienstverlening. Ons werkgebied bestaat voornamelijk uit de regio's: Venlo, Horst aan de Maas en de gemeente Peel en Maas.

Bezoekadres:

Hertog Reinoudsingel 160

5913 XH Venlo

T: 077-3101039

E: info@poelsmakelaars.nl

Openingstijden:

Maandag	09.00 - 17.30 uur
Dinsdag	09.00 - 17.30 uur
Woensdag	09.00 - 17.30 uur
Donderdag	09.00 - 17.30 uur
Vrijdag	09.00 - 17.30 uur
Zaterdag	Gesloten*
Zondag	Gesloten



Wonen in Venlo



Venlo is de grootste gemeente in Noord-Limburg en na Maastricht, qua inwonertal de tweede van de Nederlandse provincie Limburg. De gemeente omvat meerdere stadsdelen, zoals in het westen aan de overkant van de rivier de Maas Blerick en in het zuiden Tegelen en Belfeld en in het noorden de dorpen Arcen, Lomm en Velden. Ook is hier de grootste hockeyclub van Limburg te vinden genaamd Delta Venlo en de voetbalclub VVV-Venlo.



Onze diensten

Verkoop

In een persoonlijk gesprek stellen wij ons graag aan u voor, luisteren naar uw wensen en beantwoorden uw vragen. Uiteraard vertellen wij, hoe wij u van dienst kunnen zijn, wat onze werkwijze inhoudt, wat onze toegevoegde waarde is en waaruit onze voorwaarden bestaan. We zorgen voor een optimale verkoopstrategie en woningpresentatie om voor u als verkoper het hoogst haalbare resultaat te behandelen, waarbij de koper zo juist en zo volledig mogelijk geïnformeerd wordt.

Aankoop

Bij de aankoop van een woning kan de deskundigheid en ervaring van een makelaar van onschatbare waarde zijn. Naast dat de makelaar ervaren is in het onderhandelen over de prijs en de voorwaarden, kent de makelaar de ontwikkelingen in de lokale markt en bekijkt hij de woning objectief. Na overeenstemming controleert de aankoopmakelaar de koopovereenkomst. Voorafgaand aan de notariële overdracht begeleidt de aankoopmakelaar u als koper bij de inspectie van de woning.

Taxaties

U wilt een objectieve waarde weten van een bedrijfspand, woning, appartement, bovenwoning, recreatiewoning? Een taxatierapport geeft hier antwoord op. Wij geven een 100% garantie dat het taxatierapport wordt geaccepteerd door alle geldverstrekkers in Nederland. Poels makelaars is aangesloten bij het Nederlands Woning Waarde Instituut (NWWI). Een NWWI taxatie is vereist door de Nationale Hypotheek Garantie (NHG). Geldverstrekkers, intermediairs en consumenten krijgen zo heldere, objectieve en betrouwbare woningtaxaties die inzicht geven in de wijze waarop de getaxeerde waarde tot stand is gekomen.

Alleen taxateurs die aan strenge kwaliteitseisen voldoen, kunnen zich bij het NWWI aanmelden.

Bedrijfsmakelaardij

Naast de woningmakelaardij zijn wij ook actief op het gebied van de bedrijfsmakelaardij. Wij adviseren u graag bij aanhuur- of aankoopbegeleiding of verhuur- of verkoopbegeleiding. Onze bedrijfsmakelaar is tevens gecertificeerd bedrijfstaxateur.

Huur-, verhuur- en aanhuurbemiddeling

Wij hebben ervaring met alle soorten verhuur en kunnen u van gedegen advies voorzien. Verhuur voor onbepaalde tijd of van tijdelijke duur, gemeubileerd of ongemeubileerd. Uw woning kan binnen de kortste keren worden verhuurd. Uiteraard is het van belang om de juiste huurder te vinden! Wij zoeken voor u een geschikte huurder en zorgen ervoor dat alle zaken omtrent de verhuur van uw koopwoning op orde zijn. Ook als u wilt gaan huren en u zoekt een specialist die u helpt bij de aanhuur, staan we u graag ter zijde.

Hypotheken

Het vinden van de juiste hypotheek met een goed advies, de beste voorwaarden en een scherpe rente wordt ervaren als een enorme last. Hoe regelt u een hypotheek? Waar moet u opletten? De do's en don'ts van een hypotheekadvies? Met de ervaren financiële mensen op ons kantoor, kunnen wij u helpen en adviseren, waarop te letten en hoe te komen tot de beste deal bij het afsluiten van uw hypotheek. Door onze samenwerking met de grootste regionale hypotheekadvieskantoren kunnen wij u snel op weg helpen met het vinden van de juiste hypotheek, tegen de meest gunstige rente en hypotheekvoorwaarden.

Aantekeningen

[illegible]

