

Deken v Oppensgl. 107

Venlo

Vraagprijs

€ 219.500

k.k.



Kenmerken

Bouwjaar:	1985
Soort:	portiekflat
Kamers:	2
Inhoud:	206 m ³
Woonoppervlakte:	68 m ²
Perceeloppervlakte:	0 m ²
Overige inpandige ruimte:	-
Gebouw gebonden buiten ruimte:	4 m ²
Externe bergruimte:	5 m ²
Verwarming:	c.v.-ketel
Isolatie:	dakisolatie, dubbel glas

Omschrijving

Op een rustige locatie in het centrum van Venlo is dit 2-kamer appartement gelegen op de 3e verdieping. Het appartementencomplex beschikt over een lift. Het appartement heeft o.a. een zeer ruime woonkamer met open keuken, een ruime slaapkamer, badkamer en een separate toiletruimte. Het appartement heeft een energielabel A. Het object is voorzien van 160 zonnepanelen ten behoeve van het algemene energieverbruik. Op korte afstand bevindt zich het Julianapark en het NS-station. Winkel- en schoolvoorzieningen zijn eveneens in de directe nabijheid gelegen.

Indeling:

Souterrain:

Vanuit de centrale entree en een aparte ingang voor met de fiets is er toegang tot de berging in het souterrain. De berging is ca. 5,5m².

Begane grond:

Centrale entree met beltableau met videofooninstallatie en brievenbussen. De hal geeft toegang tot het trappenhuis en de liftinstallatie.

3e verdieping:

Het appartement is gelegen op de 3e verdieping. Naast de entree is de meterkast gelegen. De entree/hal geeft toegang tot de badkamer, separate toiletruimte, de woonkamer en de slaapkamer. De geheel betegelde badkamer is ingericht met een ligbad, wastafel, witgoedaansluitingen en een raam. De toiletruimte is voorzien van een toilet en fonteintje. De slaapkamer is ca. 16m². De woonkamer krijgt veel natuurlijk lichtinval en heeft toegang tot het aan de voorzijde gelegen balkon. Het balkon is ca. 4,5m². De open keuken is verdekt opgesteld en voorzien van een keukenblok in L-opstelling met een afzuigkap en spoelbak. Via de keuken is

er toegang tot de inpandige berging waar de CV-ketel is gepositioneerd.

Parkeerplaats:

Deze woning wordt eventueel verkocht met een eigen parkeerplaats op een afgesloten terrein.

Garagebox:

Deze woning wordt eventueel verkocht met een eigen garagebox op een afgesloten terrein.

Algemeen:

Bouwjaar 1985, inhoud ca. 206m³, woonoppervlakte ca. 68m², externe berging ca. 5m². Onderhoudsstaat is zowel binnen als buiten goed. Het appartement heeft een energielabel A. Het gehele appartement is voorzien van hardhouten kozijnen met dubbelglas. De servicekosten bedragen ca. € 136,73 per maand, met parkeerplaats komt hier €4.03 per maand bij en met een garagebox €11.39.. De mogelijkheid bestaat om een garagebox op het afgesloten parkeerterrein aan te kopen. Het appartement is gelegen op loopafstand van het centrum van Venlo. Op korte afstand bevindt zich het Julianapark en het NS-station. Winkel- en schoolvoorzieningen zijn eveneens in de directe nabijheid gelegen.

Vraagprijs: €219.500,- k.k.

Vraagprijs inclusief parkeerplaats: €234.500 k.k.

Vraagprijs inclusief garagebox: € 244.500 k.k.


























Plattegrond

Deken van Oppensingel 107 - Venlo
Berging

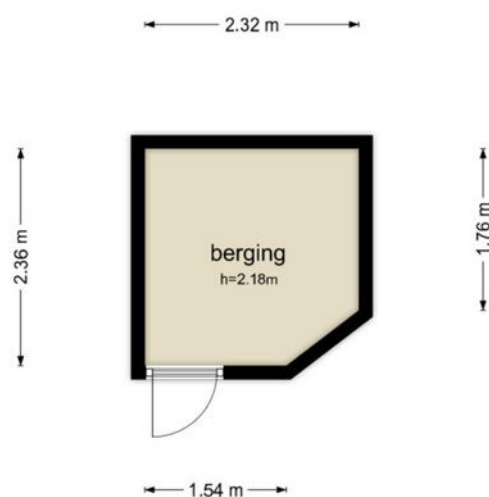


De plattegronden zijn geproduceerd voor promotionele doeleinden en ter indicatie.
Aan de plattegronden kunnen geen rechten worden ontleend
© www.objectenco.nl

Plattegrond



Plattegrond

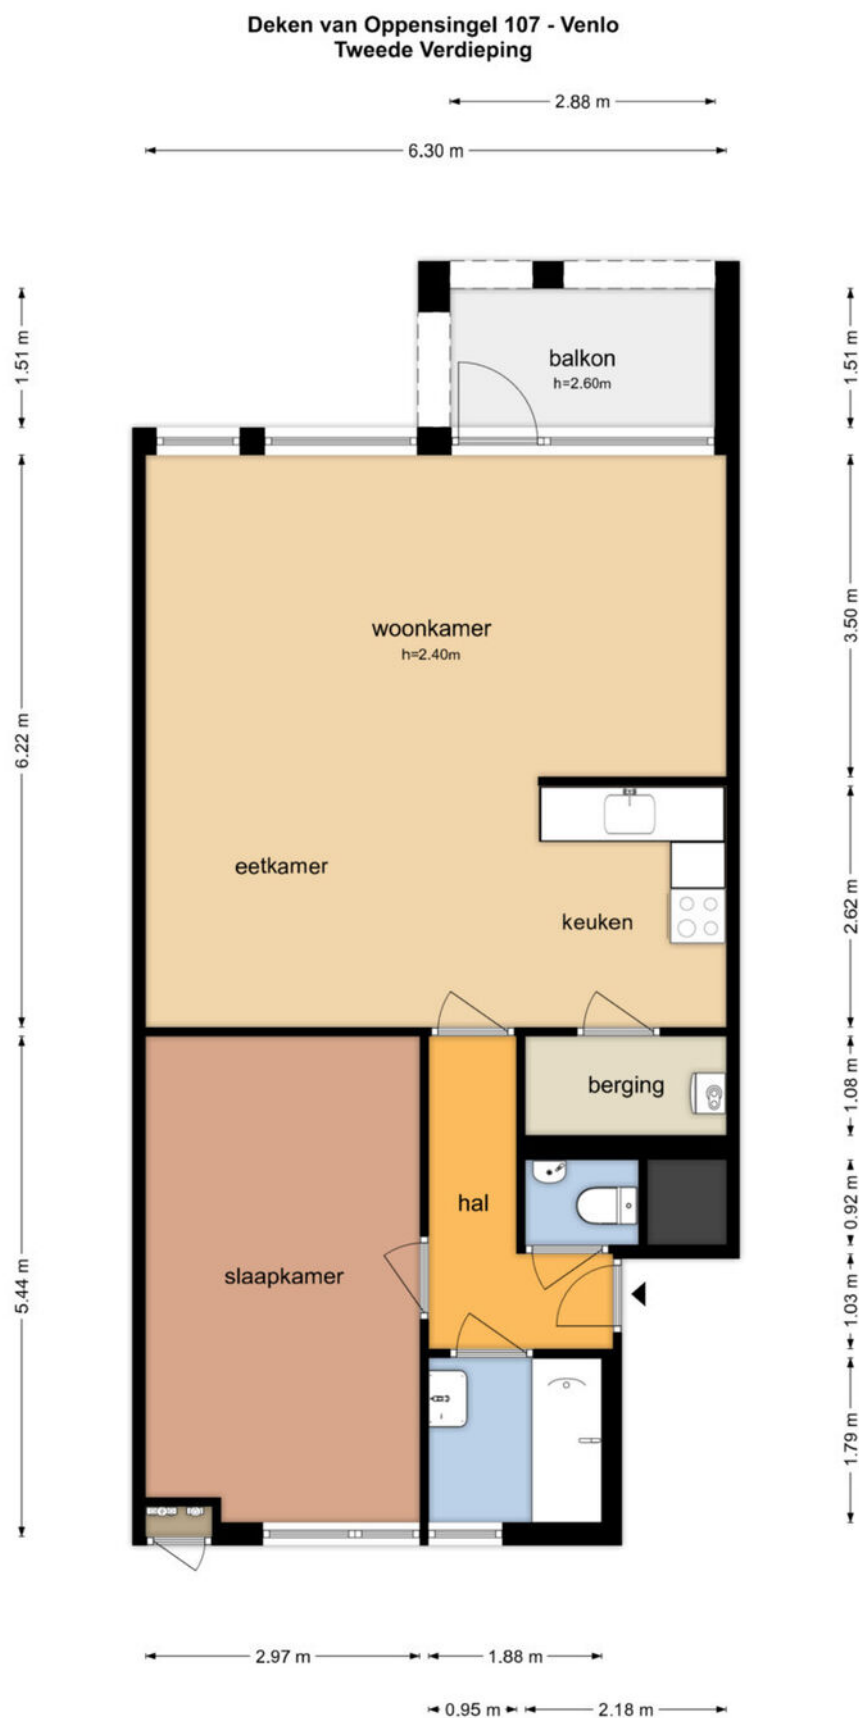

Plattegrond



Kadastrale kaart

Kadastrale kaart

Uw referentie: Poels






12345 Perceelnummer	Deze kaart is noordgericht	Schaal 1: 500	kadaster 
25 Huisnummer	Vastgestelde kadastrale grens	Kadastrale gemeente Venlo	
Voorlopige kadastrale grens	Administratieve kadastrale grens	Sectie I	
Bebouwing		Perceel 6567	

Voor een eensluidend uittreksel, geleverd op 23 september 2025
De bewaarder van het kadaster en de openbare registers

Aan dit uittreksel kunnen geen betrouwbare maten worden ontleend.
De Dienst voor het kadaster en de openbare registers behoudt zich de intellectuele eigendomsrechten voor, waaronder het auteursrecht en het databankenrecht.

Locatie op de kaart

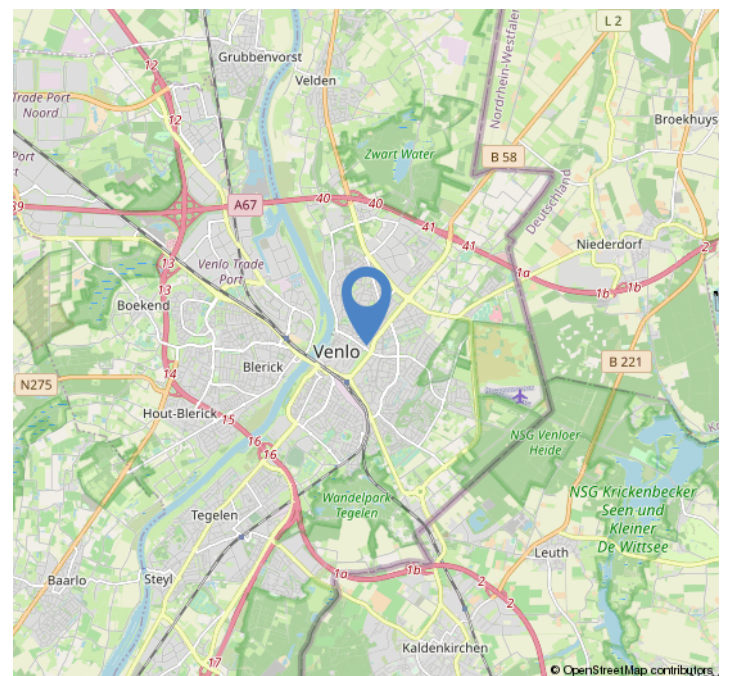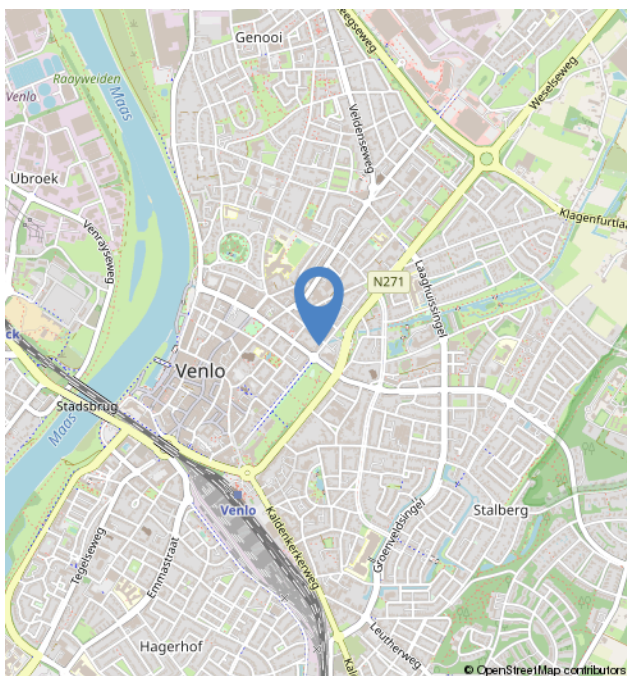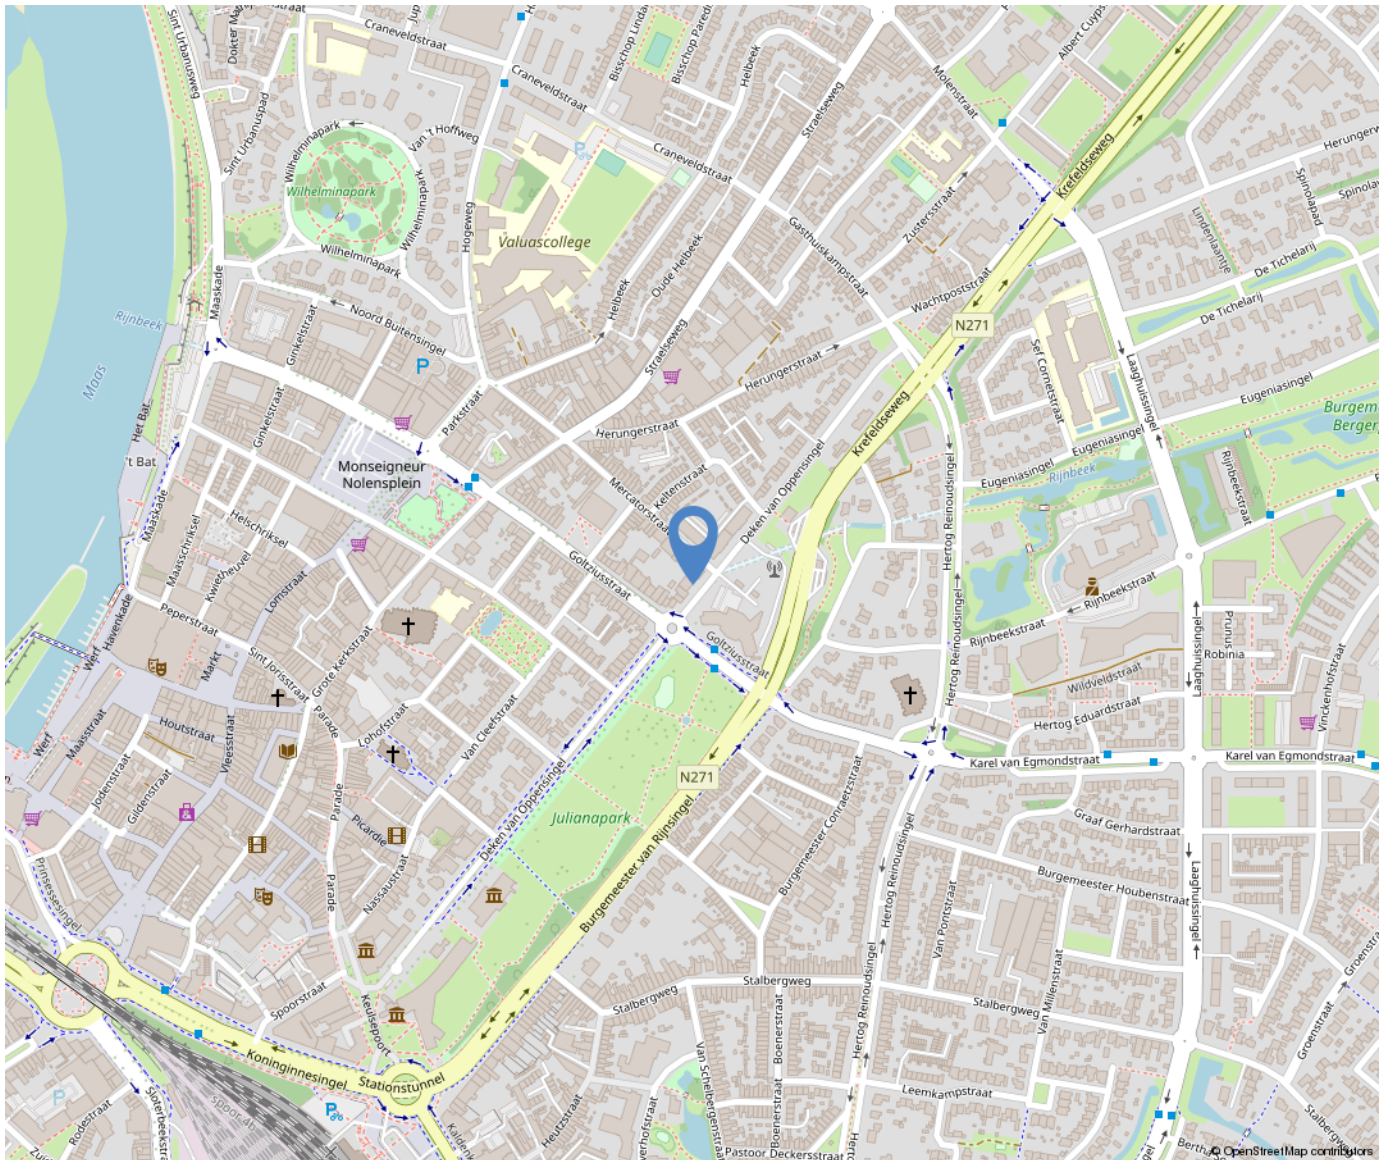

Over ons



Poels Makelaars is een dynamisch, actief en regionaal opererend full service makelaarskantoor naar de wens van de klant anno nu.

Ons team van 9 deskundige en enthousiaste specialisten staat garant voor een full service dienstverlening. Ons werkgebied bestaat voornamelijk uit de regio's: Venlo, Horst aan de Maas en de gemeente Peel en Maas.

Bezoekadres:

Hertog Reinoudsingel 160

5913 XH Venlo

T: 077-3101039

E: info@poelsmakelaars.nl

Openingstijden:

Maandag	09.00 - 17.30 uur
Dinsdag	09.00 - 17.30 uur
Woensdag	09.00 - 17.30 uur
Donderdag	09.00 - 17.30 uur
Vrijdag	09.00 - 17.30 uur
Zaterdag	Gesloten*
Zondag	Gesloten



Wonen in Venlo



Venlo is de grootste gemeente in Noord-Limburg en na Maastricht, qua inwonertal de tweede van de Nederlandse provincie Limburg. De gemeente omvat meerdere stadsdelen, zoals in het westen aan de overkant van de rivier de Maas Blerick en in het zuiden Tegelen en Belfeld en in het noorden de dorpen Arcen, Lomm en Velden. Ook is hier de grootste hockeyclub van Limburg te vinden genaamd Delta Venlo en de voetbalclub VVV-Venlo.



Onze diensten

Verkoop

In een persoonlijk gesprek stellen wij ons graag aan u voor, luisteren naar uw wensen en beantwoorden uw vragen. Uiteraard vertellen wij, hoe wij u van dienst kunnen zijn, wat onze werkwijze inhoudt, wat onze toegevoegde waarde is en waaruit onze voorwaarden bestaan. We zorgen voor een optimale verkoopstrategie en woningpresentatie om voor u als verkoper het hoogst haalbare resultaat te behandelen, waarbij de koper zo juist en zo volledig mogelijk geïnformeerd wordt.

Aankoop

Bij de aankoop van een woning kan de deskundigheid en ervaring van een makelaar van onschatbare waarde zijn. Naast dat de makelaar ervaren is in het onderhandelen over de prijs en de voorwaarden, kent de makelaar de ontwikkelingen in de lokale markt en bekijkt hij de woning objectief. Na overeenstemming controleert de aankoopmakelaar de koopovereenkomst. Voorafgaand aan de notariële overdracht begeleidt de aankoopmakelaar u als koper bij de inspectie van de woning.

Taxaties

U wilt een objectieve waarde weten van een bedrijfspand, woning, appartement, bovenwoning, recreatiewoning? Een taxatierapport geeft hier antwoord op. Wij geven een 100% garantie dat het taxatierapport wordt geaccepteerd door alle geldverstrekkers in Nederland. Poels makelaars is aangesloten bij het Nederlands Woning Waarde Instituut (NWWI). Een NWWI taxatie is vereist door de Nationale Hypotheek Garantie (NHG). Geldverstrekkers, intermediairs en consumenten krijgen zo heldere, objectieve en betrouwbare woningtaxaties die inzicht geven in de wijze waarop de getaxeerde waarde tot stand is gekomen.

Alleen taxateurs die aan strenge kwaliteitseisen voldoen, kunnen zich bij het NWWI aanmelden.

Bedrijfsmakelaardij

Naast de woningmakelaardij zijn wij ook actief op het gebied van de bedrijfsmakelaardij. Wij adviseren u graag bij aanhuur- of aankoopbegeleiding of verhuur- of verkoopbegeleiding. Onze bedrijfsmakelaar is tevens gecertificeerd bedrijfntaxateur.

Huur-, verhuur- en aanhuurbemiddeling

Wij hebben ervaring met alle soorten verhuur en kunnen u van gedegen advies voorzien. Verhuur voor onbepaalde tijd of van tijdelijke duur, gemeubileerd of ongemeubileerd. Uw woning kan binnen de kortste keren worden verhuurd. Uiteraard is het van belang om de juiste huurder te vinden! Wij zoeken voor u een geschikte huurder en zorgen ervoor dat alle zaken omtrent de verhuur van uw koopwoning op orde zijn. Ook als u wilt gaan huren en u zoekt een specialist die u helpt bij de aanhuur, staan we u graag ter zijde.

Hypotheken

Het vinden van de juiste hypotheek met een goed advies, de beste voorwaarden en een scherpe rente wordt ervaren als een enorme last. Hoe regelt u een hypotheek? Waar moet u opletten? De do's en don'ts van een hypotheekadvies? Met de ervaren financiële mensen op ons kantoor, kunnen wij u helpen en adviseren, waarop te letten en hoe te komen tot de beste deal bij het afsluiten van uw hypotheek. Door onze samenwerking met de grootste regionale hypotheekadvieskantoren kunnen wij u snel op weg helpen met het vinden van de juiste hypotheek, tegen de meest gunstige rente en hypotheekvoorwaarden.

Aantekeningen

[illegible]

