

Goed onderhouden en instapklare woning.
Met zonnige tuin op het zuidwesten!



Dijkgraaf 53 - Zwaag
Richtprijs € 450.000 k.k.



KINGMA
MAKELAARS

kingmamakelaars.nl

| telefoon 0229 27 96 97

| info@kingmamakelaars.nl



Comfortabel, instapklaar én energiezuinig wonen? Dan is Dijkgraaf 53 in Zwaag precies wat je zoekt. Deze fijne gezinswoning is met liefde bewoond, netjes onderhouden en beschikt over vier slaapkamers, 12 zonnepanelen én een zonnige tuin op het zuidwesten. Tel daar de centrale ligging bij op, en je hebt een woning die direct goed voelt.

Wat je hier onder meer kunt verwachten:

- Woonoppervlakte van 124 m² en energielabel A;
- Sfeervolle woonkamer met openslaande deuren en houten vloer;
- Witte, neutrale keuken met zwart werkblad en 5-pits gaskookplaat;
- Koelkast en vriezer slim verwerkt in de keukenopstelling;
- Hal met nette toiletruimte;
- Eerste verdieping met wasruimte en drie slaapkamers;
- Nette badkamer met ligbad, wastafelmeubel en toilet;
- Tweede verdieping met vaste kasten en vierde slaapkamer;
- Op de verdiepingen zijn diverse rolluiken en airco's aanwezig voor een aangenaam binnenklimaat;
- Tuin op het zuidwesten met elektrisch zonneschermborging en berging;
- Genoeg parkeergelegenheid voor de deur;
- Rustige, centrale ligging met alle voorzieningen binnen handbereik.

De keuken is praktisch en tijdloos uitgevoerd. De witte fronten in combinatie met het chique zwarte aanrechtblad zorgen voor een moderne uitstraling. Je beschikt hier over een koelkast, vriezer en een 5-pits gasfornuis – ideaal voor dagelijks gemak én voor de thuishouder. De keuken is compact maar slim ingedeeld en past perfect bij de rest van het interieur.

En dan de tuin: een heerlijk zonnige plek! Openslaande tuindeuren verbinden binnen moeiteloos met buiten. Het elektrisch zonneschermborging zorgt voor de nodige schaduw op warme dagen. Dankzij de nette berging, een onderhoudsvrije aankleding én volop ruimte om te zitten, is dit zo'n tuin waar je echt van gaat genieten. Parkeren kan eventueel ook op eigen terrein.

Dijkgraaf 53 is centraal gelegen met winkels, scholen, sportclubs en het openbaar vervoer op korte afstand. Naar de binnenstad van Hoorn fiets je in circa 20 minuten. Kortom: een instapklare, goed onderhouden woning met alles wat je nodig hebt.

Zie jij jezelf hier al wonen? De richtprijs is € 450.000,- k.k. en de oplevering stemmen we uiteraard samen af. Bel ons op 0229 27 96 97 voor een uitgebreide rondleiding. We laten je deze fijne woning graag zien!

Heb je behoefte aan een professional die je adviseert? Schakel dan je eigen NVM-aankoopmakelaar in. Jouw NVM-aankoopmakelaar komt op voor jouw belang en bespaart je tijd, geld en zorgen. Adressen van collega NVM-aankoopmakelaars vind je op Funda.

Richtprijs € 450.000 k.k.

Object gegevens

Soort woning	eengezinswoning
Type woning	tussenwoning
Ligging	aan rustige weg, in woonwijk, vrij uitzicht
Bouwjaar	2007
Bouwworm	bestaande bouw
Permanente bewoning	ja
Huidig gebruik	wonen
Huidige bestemming	wonen

Maten object

Aantal kamers	6
Aantal slaapkamers	4
Volume	418 m ³
Perceeloppervlakte	124 m ²
Woonoppervlakte	122 m ²

Details

Energie label	A
Verwarming	hete lucht verwarming
Warmwater	c.v.-ketel
Isolatie	dakisolatie, muurisolatie, vloerisolatie
Berging	vrijstaand hout

Tuin gegevens

Tuin	achtertuin, voortuin
Tuin diepte	1100 cm
Tuin breedte	490 cm
Ligging	zuidwest
Kwaliteit	verzorgd


**KINGMA**
MAKELAARS

LOCATIE

Dijkgraaf 53 - Zwaag

Adres gegevens

Adres Dijkgraaf 53
Postcode / plaats 1689 WG Zwaag

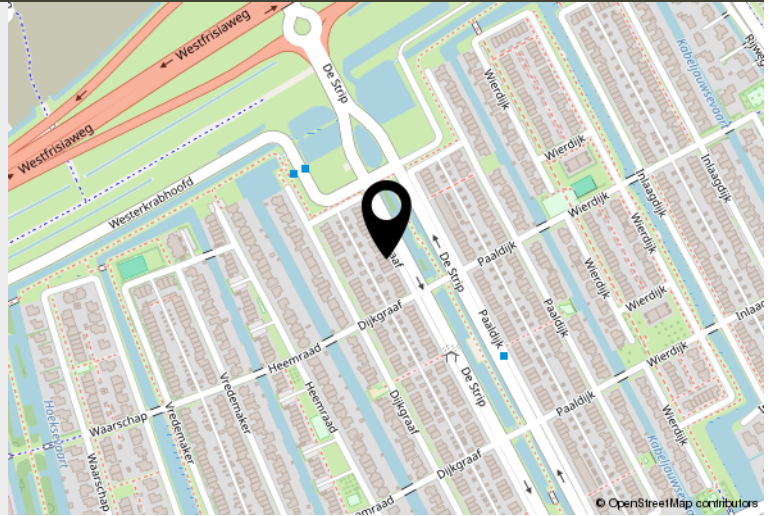

Comfortabel, instapklaar én energiezuinig wonen? Dan is Dijkgraaf 53 in Zwaag precies wat je zoekt. Deze fijne gezinswoning is met liefde bewoond, netjes onderhouden en beschikt over vier slaapkamers, 12 zonnepanelen én een zonnige tuin op het zuidwesten.



KINGMA
MAKELAARS

kingmamakelaars.nl

telefoon 0229 27 96 97

info@kingmamakelaars.nl





*De heerlijke, sfeervolle woonkamer met
openslaande deuren en houten vloer.*









*De keuken is
praktisch en tijdloos
uitgevoerd. De witte
fronten in combinatie
met het chique
zwarte aanrechtblad
zorgen voor een
moderne uitstraling.*




*De hallentree met
nette toiletruimte.*





Op de eerste verdieping zijn drie slaapkamers aanwezig en een aparte wasruimte.



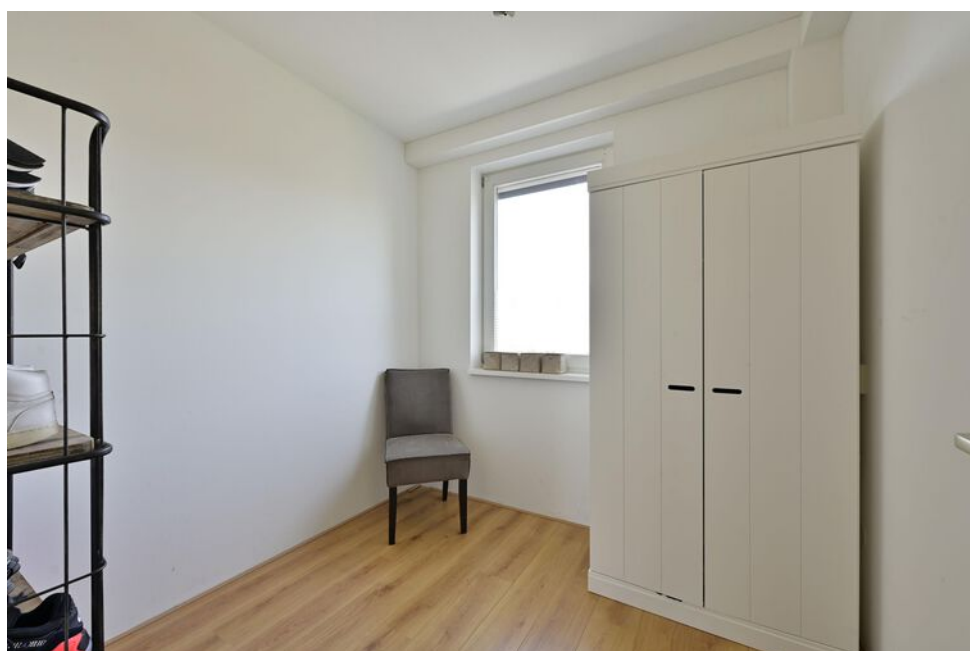




De nette badkamer met ligbad, wastafelmeubel en toilet.



Op de tweede verdieping is een vierde slaapkamer met vaste kasten.

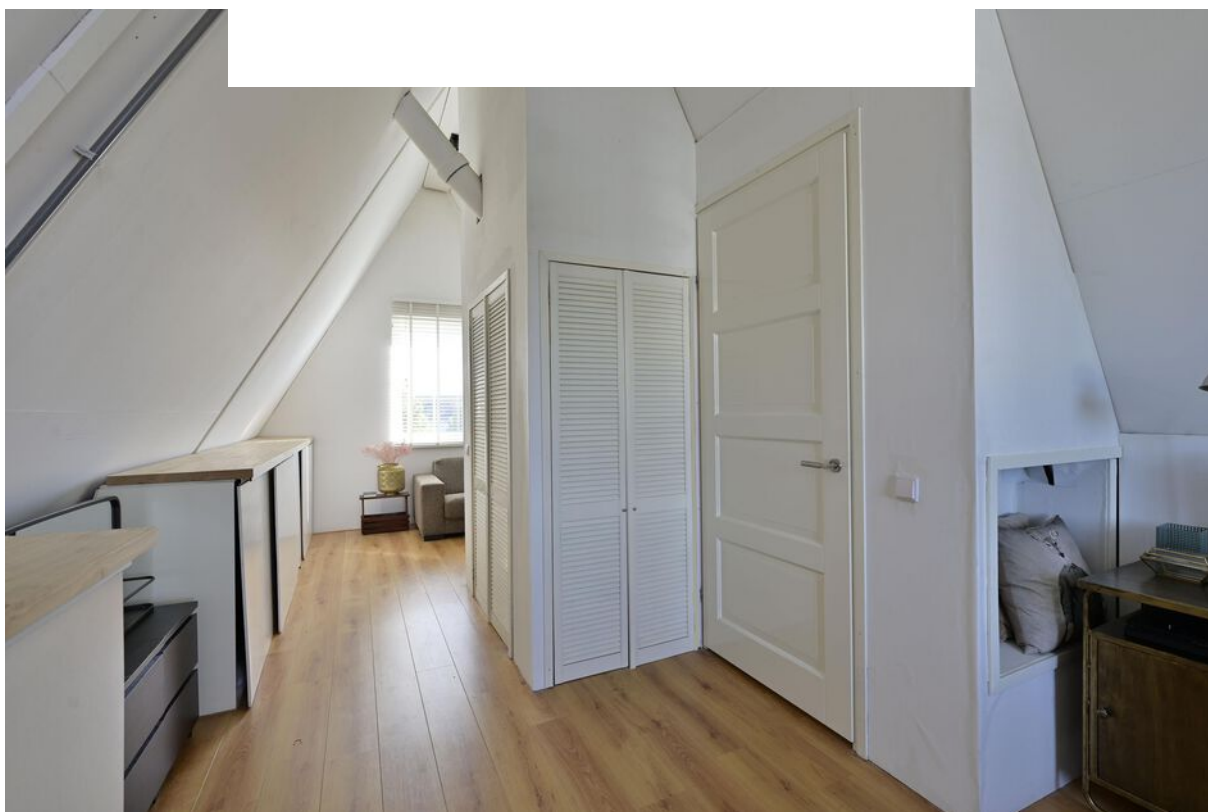



*Op de verdiepingen zijn diverse rolluiken en aircò's
aanwezig voor een aangenaam binnenklimaat.*



*De tuin is een heerlijk zonnige plek!
Openslaande tuindeuren verbinden binnen
moeiteloos met buiten.*





*De woning is rustig en centraal gelegen
met alle voorzieningen binnen handbereik.*



KADASTER

Kadastrale gegevens

Adres Dijkgraaf 53
Postcode / plaats 1689 WG Zwaag
Gemeente Hoorn
Sectie perceel I / 9968
Oppervlakte 124 m²



Kadastrale kaart

Uw referentie: ---



12345	Deze kaart is noordgericht	Schaal 1: 500	kadaster
25	Perceelsnummer	Kadastrale gemeente	Hoorn
	Huisnummer	Sectie	I
	Vastgestelde kadastrale grens	Perceel	9968
	Voorlopige kadastrale grens		
	Administratieve kadastrale grens		
	Bebouwing		
Aan dit uittreksel kunnen geen betrouwbare maten worden ontleend. De Dienst voor het kadaster en de openbare registers behoudt zich de intellectuele eigendomsrechten voor, waaronder het auteursrecht en het databankrecht.			




KINGMA
MAKELAARS

kingmamakelaars.nl

telefoon 0229 27 96 97

info@kingmamakelaars.nl



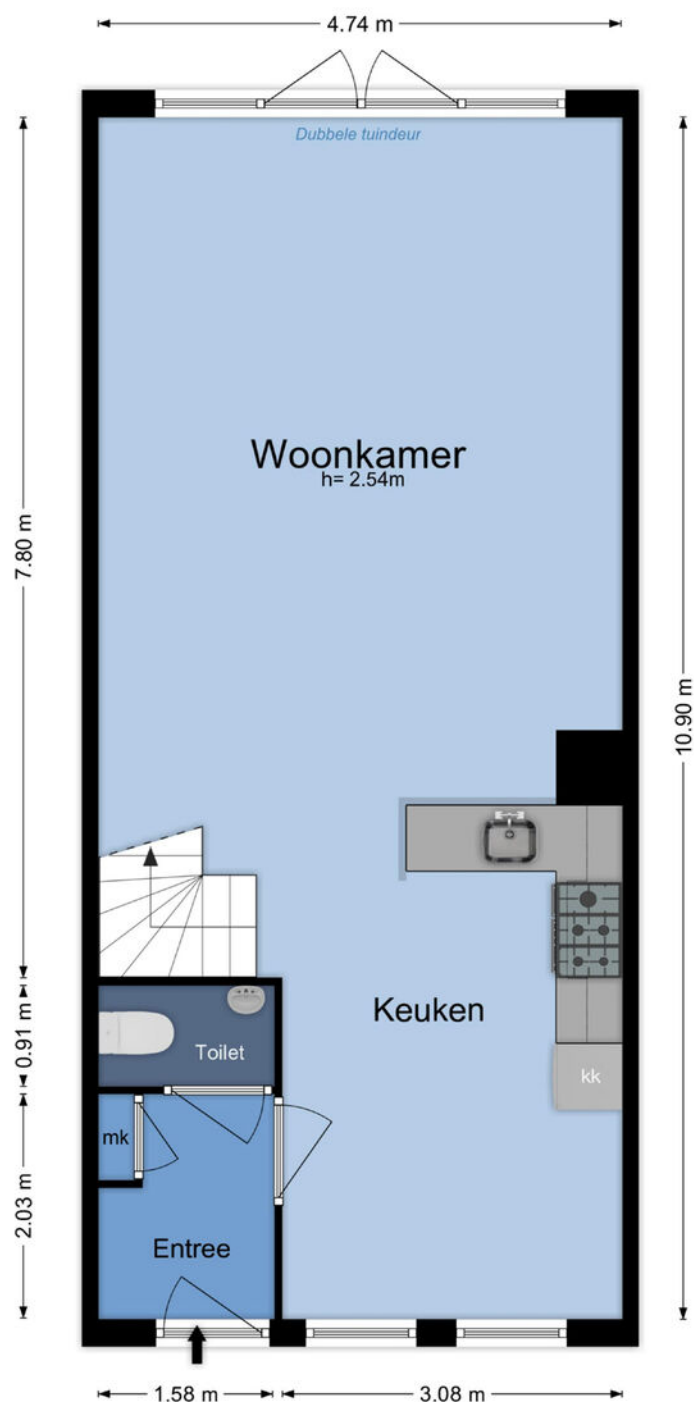

Begane grond, Dijkgraaf 53 in Zwaag

De Meetinstructie is gebaseerd op de NEN2580. De Meetinstructie is bedoeld om een meer eenduidige manier van meten toe te passen voor het geven van een indicatie van de gebruiksovername. De Meetinstructie sluit verschillen in meetuitlezen niet volledig uit, door bijvoorbeeld interpretatieverschillen, afrondingen of beperkingen bij het uitvoeren van de meting. © [gerisbouwtechniek.nl](http://www.gerisbouwtechniek.nl)


Branchbrede meetinstructie

Gebruiksovername wonen	122 m ²
Overige inpandige ruimte(n)	0 m ²
Gebouwgebonden buitenruimte(n)	0 m ²
Externe berging(n)	6 m ²

Aan de plattegronden kunnen geen rechten worden ontleend. Deze zijn ter indicatie en geproduceerd voor promotionele doeleinden. © www.gerisbouwtechniek.nl



KINGMA
MAKELAARS

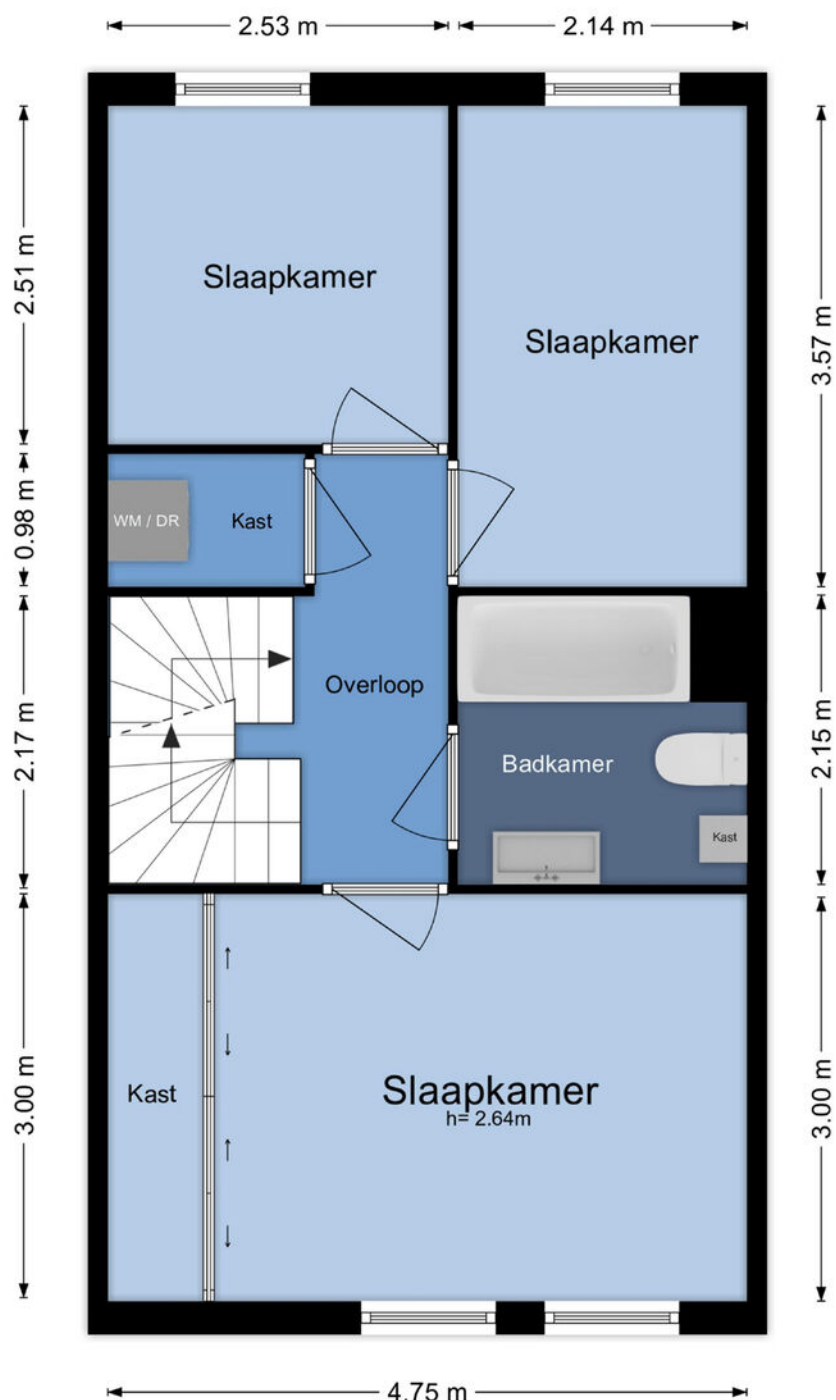

Eerste verdieping, Dijkgraaf 53 in Zwaag

De Meetinstructie is gebaseerd op de NEN2580. De Meetinstructie is bedoeld om een meer eenduidige manier van meten toe te passen voor het geven van een indicatie van de gebruiksovername. De Meetinstructie sluit verschillen in meetuitskomsten niet volledig uit, door bijvoorbeeld interpretatieverschillen, afrondingen of beperkingen bij het uitvoeren van de meting. © [gerisbouwtechniek.nl](http://www.gerisbouwtechniek.nl)


Branchbrede meetinstructie

Gebruiksovername wonen	122 m ²
Overige inpandige ruimte(n)	0 m ²
Gebouwgebonden buitenruimte(n)	0 m ²
Externe berging(n)	6 m ²

Aan de plattegronden kunnen geen rechten worden ontleend. Deze zijn ter indicatie en geproduceerd voor promotionele doeleinden. © www.gerisbouwtechniek.nl



KINGMA
MAKELAARS

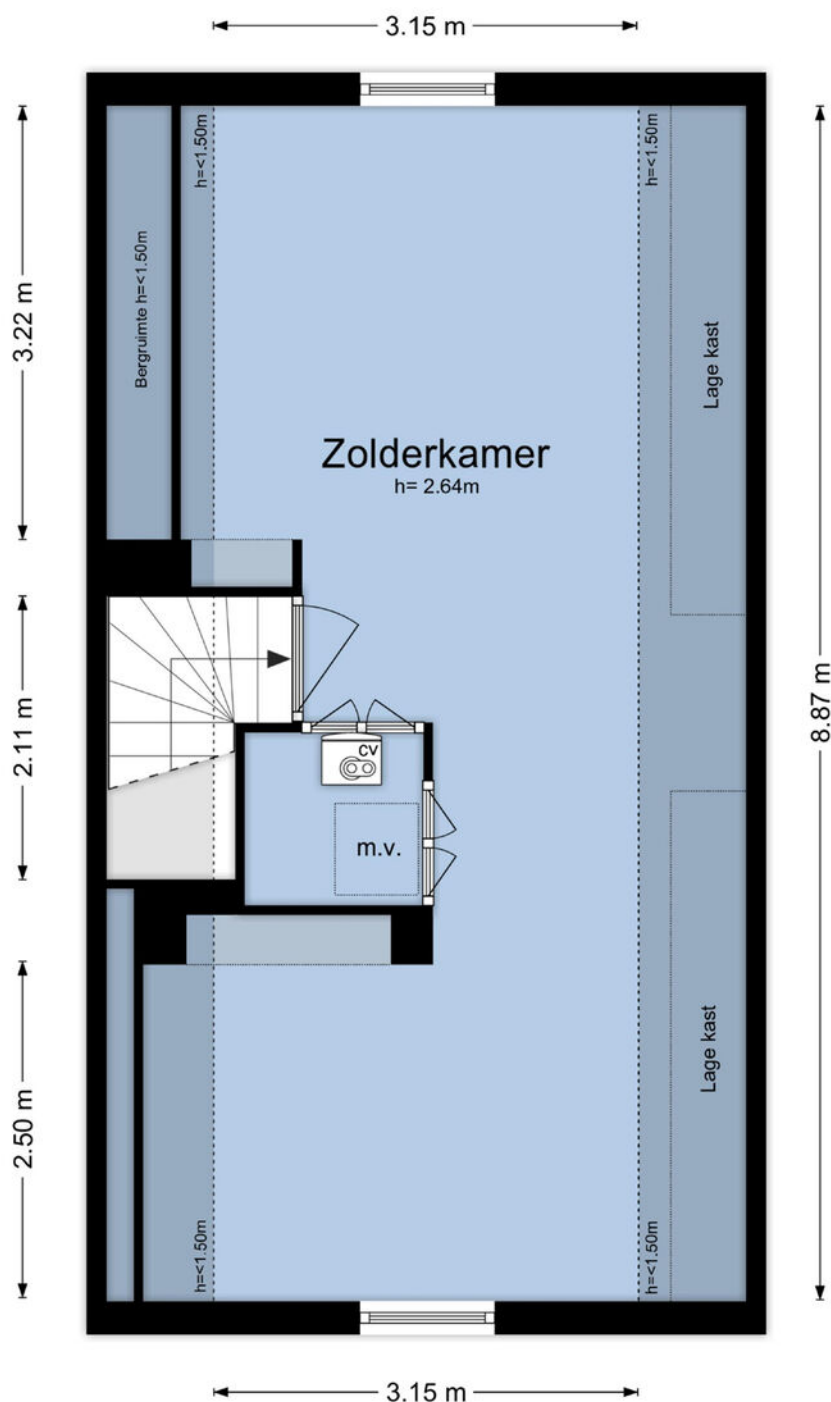


Tweede verdieping, Dijkgraaf 53 in Zwaag

De Meetinstructie is gebaseerd op de NEN2580. De Meetinstructie is bedoeld om een meer eenduidige manier van meten toe te passen voor het geven van een indicatie van de gebruiksovername. De Meetinstructie sluit verschillen in meetuitlezen niet volledig uit, door bijvoorbeeld interpretatieverschillen, afrondingen of beperkingen bij het uitvoeren van de meting. © [gerisbouwtechniek.nl](http://www.gerisbouwtechniek.nl)

Branchbrede meetinstructie

Gebruiksoppervlakte wonen	122 m ²
Overige inpandige ruimte(n)	0 m ²
Gebouwgebonden buitenruimte(n)	0 m ²
Externe bergruimte(n)	6 m ²

Aan de plattegronden kunnen geen rechten worden ontleend. Deze zijn ter indicatie en geproduceerd voor promotionele doeleinden. © www.gerisbouwtechniek.nl

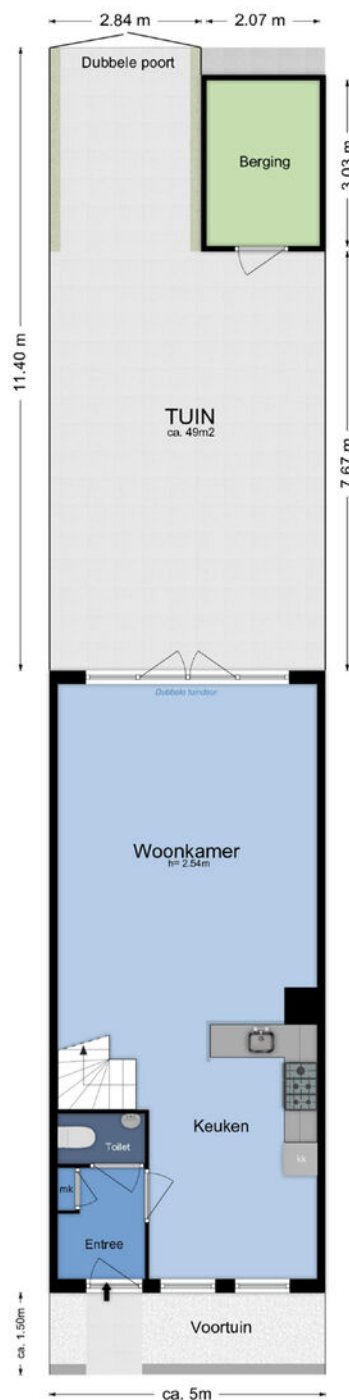

Perceel, Dijkgraaf 53 in Zwaag

De Meetinstructie is gebaseerd op de NEN2580. De Meetinstructie is bedoeld om een meer eenduidige manier van meten toe te passen voor het geven van een indicatie van de gebruiksoppervlakte. De Meetinstructie sluit verschillen in meetuitkomsten niet volledig uit, door bijvoorbeeld interpretatieverschillen, afrondingen of beperkingen bij het uitvoeren van de meting. © [gerisbouwtechniek.nl](http://www.gerisbouwtechniek.nl)

Branchbrede meetinstructie

Gebruiksoppervlakte wonen	122 m ²
Overige inpandige ruimte(n)	0 m ²
Gebouwgebonden buitenruimte(n)	0 m ²
Externe bergruimte(n)	6 m ²

Aan de plattegronden kunnen geen rechten worden ontleend. Deze zijn ter indicatie en geproduceerd voor promotionele doeleinden. © www.gerisbouwtechniek.nl

	Blijft achter	Gaat mee	Ter overname	NVT
Woning - Interieur				
(Voorzet) openhaard met toebehoren				X
Allesbrander				X
Houtkachel				X
(Gas)kachels				X
Designradiator(en)				X
Radiatorafwerking				X
Verlichting, te weten				
- inbouwspots/dimmers				X
- opbouwspots/armaturen/lampen/dimmers		X		
- losse (hang)lampen		X		
-				X
-				X
(Losse)kasten, legplanken, te weten				
-				X
-				X
Raamdecoratie/zonwering binnen, te weten				
- gordijnrails	X			
- gordijnen			X	
- overgordijnen			X	
- vitrages			X	
- rolgordijnen				X
- lamellen			X	
- jaloezieën				X
- (losse) horren/rolhorren				X
-				X
-				X
Vloerdecoratie, te weten				
- vloerbedekking				X
- parketvloer				X
- houten vloer(delen)	X			



LIJST VAN ROERENDE ZAKEN

Dijkgraaf 53 - Zwaag

	Blijft achter	Gaat mee	Ter overname	NVT
- laminaat	X			
- plavuizen				X
-				X
-				X
Overig, te weten				
- spiegelwanden				X
- schilderij ophangstels				X
-				X
-				X
-				X
-				X
Woning - Keuken				
Keukenblok (met bovenkasten)	X			
Keuken (inbouw)apparatuur, te weten				
- kookplaat	X			
- (gas)fornuis	X			
- afzuigkap	X			
- magnetron				X
- oven				X
- combi-oven/combimagnetron	X			
- koelkast	X			
- vriezer	X			
- koel-vriescombinatie				X
- vaatwasser	X			
- Quooker				X
- koffiezetapparaat		X		
-				X
-				X
Keukenaccessoires, te weten				
-				X
-				X



KINGMA
MAKELAARS

kingmamakelaars.nl

telefoon 0229 27 96 97

info@kingmamakelaars.nl



LIJST VAN ROERENDE ZAKEN

Dijkgraaf 53 - Zwaag

	Blijft achter	Gaat mee	Ter overname	NVT
-				X
-				X
-				X
-				X
-				X
-				X
Woning - Sanitair/sauna				
Sauna met toebehoren				X
				X
				X
Toilet met de volgende toebehoren				
- toilet	X			
- toiletrolhouder	X			
- toiletborstel(houder)	X			
- fontein	X			
-				X
-				X
Badkamer met de volgende toebehoren				
- ligbad	X			
- jacuzzi/whirlpool				X
- douche (cabine/scherf)				X
- stoomdouche (cabine)				X
- wastafel	X			
- wastafelmeubel	X			
- planchet				X
- toiletkast	X			
- toilet	X			
- toiletrolhouder	X			
- toiletborstel(houder)	X			
-				X
-				X



KINGMA
MAKELAARS

kingmamakelaars.nl

telefoon 0229 27 96 97

info@kingmamakelaars.nl



LIJST VAN ROERENDE ZAKEN

Dijkgraaf 53 - Zwaag

	Blijft achter	Gaat mee	Ter overname	NVT
Woning - Extérieur/installaties/veiligheid/ energiebesparing				
Schotel/antenne				X
Brievenbus	X			
Kluis				X
(Voordeur)bel	X			
Alarminstallatie				X
(Veiligheids)sloten en overige inbraakpreventie	X			
Rookmelders	X			
(Klok)thermostaat	X			
Airconditioning			X	
Screens				X
Rolluiken	X			
Zonwering buiten	X			
Telefoonaansluiting/internetaansluiting	X			
Veiligheidsschakelaar wasautomaat	X			
Waterslot wasautomaat	X			
Zonnepanelen			X	
Oplaadpunt elektrische auto				X
				X
				X
				X
				X
				X
Warmwatervoorziening, te weten				
- CV-installatie	X			
- boiler				X
- geiser				X
-				X
-				X
-				X
Isolatievoorzieningen (voorzetramen/radiatorfolie etc.), te weten				
-				X



KINGMA
MAKELAARS

kingmamakelaars.nl

telefoon 0229 27 96 97

info@kingmamakelaars.nl



	Blijft achter	Gaat mee	Ter overname	NVT
-				X
Tuin - Inrichting				
Tuinaanleg/bestrating	X			
Beplanting	X			
				X
Tuin - Verlichting/installaties				
Buitenverlichting	X			
Tijd- of schemerschakelaar/bewegingsmelder	X			
				X
Tuin - Bebouwing				
Tuinhuis/buitenberging	X			
Kasten/werkbank in tuinhuis/berging	X			
(Broei)kas				X
				X
				X
Tuin - Overig				
Overige tuin, te weten				
- (sier)hek				X
- vlaggenmast(houder)				X
-				X
-				X
Overig - Contracten				
CV: Nee				
Boiler: Nee				
Zonnepanelen: Nee				



Welkom bij Kingma makelaars in Hoorn!

Hét enige makelaarskantoor in Hoorn, waar uitgesproken professionals onder leiding van beëdigd makelaar/taxateur Lars Kingma, de makelaardij op een andere manier benaderen. Verrassend, lekker duidelijk en afgestemd op verschillende "smaken". Qua service en creatieve oplossingen én qua prijs: wij zijn het enige makelaarskantoor in Hoorn en omstreken dat vaste, vooraf gesproken prijzen hanteert!

Uitnodiging

Deze door Kingma Makelaars en de verkoper verstrekte brochure moet uitsluitend gezien worden als een uitnodiging tot nader overleg c.q. tot het uitbrengen van een bod.

Overeenstemming

Verkoper stelt uitdrukkelijk dat een verkoop niet eerder tot stand komt dan nadat niet alleen over de hoofdzaken (prijs object) maar ook over zaken als oplevering, voorwaarden, roerende zaken etc. overeenstemming is bereikt.

Ontbindende voorwaarden

Over ontbindende voorwaarde(n) moeten partijen het eens zijn vóór of tijdens de (mondelinge) koop. Alsieder krijgt u niet automatisch een ontbindende voorwaarde voor bijvoorbeeld de financiering. U dient dit expliciet bij uw bod te vermelden.

Koopakte

Behoudens nadere afspraken gelden de standaard regels, zoals deze voorkomen in de modelkoopakte die is opgesteld door de NVM. De waarborgsom c.q. bankgarantie bedraagt 10 % van de koopsom en dient te worden voldaan aan de notaris. Deze bepaling wordt standaard opgenomen in de koopovereenkomst.

Voorbehouden

Hoewel er gestreefd is naar een zo zorgvuldig mogelijke weergave van de beschikbare gegevens moet er van uitgegaan worden dat de informatie slechts indicatief is. De gegevens (bedragen, jaartallen, omschrijvingen etc) kunnen zijn verkregen door mondelinge overdracht. De koper heeft zijn eigen onderzoeksplicht naar alle zaken die voor hem van belang zijn. Wij adviseren u hierover uw eigen NVM-makelaar te raadplegen. Uiteraard zullen wij u naar behoefte informeren.

Algemene ouderdomsclausule bij onroerende zaken ouder dan 20 jaar

Het is koper bekend dat de onroerende zaak meer dan 20 jaar oud is, wat betekent dat de eisen die aan de bouwkwiteit gesteld mogen worden aanzienlijk lager liggen dan bij nieuwe woningen. In afwijking van artikel 6.3. van de koopovereenkomst komt het geheel of ten dele ontbreken van één of meer eigenschappen van de onroerende zaak voor normaal gebruik als gevolg van de ouderdom voor rekening en risico van koper.



KINGMA
MAKELAARS



kingmamakelaars.nl

| telefoon 0229 27 96 97

| info@kingmamakelaars.nl

Welkom bij Kingma makelaars in Hoorn!

Energielabel

Het energielabel is vanaf januari 2015 verplicht. Het geeft een indicatie van de energieprestatie van een woning. Koper of huurder van een woning dient geïnformeerd te worden over de hoogte van o.a. de stookkosten en de eventueel genomen maatregelen om dit te verbeteren. Verkoper is verplicht bij de eigendomsoverdracht het definitieve energielabel te overhandigen. Bij het leveren van een woning zonder een definitief energielabel, kan vanaf januari 2015 een sanctie aan de verkoper worden opgelegd. Kingma Makelaars legt - bij het woningaanbod wat via hen wordt verkocht - alle details inzake het energielabel vast in de koopovereenkomst.

Een bezichtiging zeker waard!

Bent u nieuwsgierig geworden naar deze fantastische woning? Neem dan contact met ons op zodat we een bezichtigingsafspraak met u kunnen maken. U kunt ons bereiken via 0229 27 96 97 of via info@kingmamakelaars.nl. Een bezichtiging is ook voor de verkoper een spannende aangelegenheid. Wij stellen het daarom zeer op prijs als u uw bevindingen binnen enkele dagen na bezichtiging aan ons kenbaar maakt.

Hypotheek en Verzekeringen

Wij werken samen met gerenommeerde bemiddelaars in hypotheek en verzekeringen. Daarover vertellen wij u graag meer. U kunt ons hiervoor bellen op 0229 27 96 97 of mailen via info@kingmamakelaars.nl. Wij maken graag een afspraak met u voor een gratis en verblijvend adviesgesprek. Bij u of bij ons.



KINGMA
MAKELAARS



kingmamakelaars.nl

| telefoon 0229 27 96 97

| info@kingmamakelaars.nl