

# *Zeer nette tuingerichte tussenwoning* gelegen in de wijk "Kersenboogerd"



**Renoirhof 73 - Hoorn**  
**Vraagprijs € 410.000 k.k.**



**KINGMA**  
MAKELAARS

kingmamakelaars.nl

| telefoon 0229 27 96 97

| info@kingmamakelaars.nl



Zoek je een woning waar je direct kunt intrekken? Deze zeer nette woning heeft alles wat je zoekt! Met een lichte, tuingerichte en uitgebouwde woonkamer, een stijlvolle luxe keuken, een moderne badkamer, vier slaapkamers, biedt dit huis comfort en sfeer. Tevens is dit huis goed geïsoleerd en klaar voor een duurzame toekomst met 7 zonnepanelen. Gelegen in een rustige, kindvriendelijke straat in de Kersenboogerd, is dit een meer dan fijne eengezinswoning!

Waarom is dit jouw droomhuis?

- Instap-klaar;
- Luxe keuken met o.a. veel kastruimte, inductiekookplaat, dubbele oven en vaatwasser;
- Begane grond met luxe PVC visgraatvloer;
- Grotendeels kunststof kozijnen, incl zonwering en horren;
- Onlangs traprenovatie uitgevoerd;
- 2e verdieping met dakkapel en ruimte voor een extra kamer;
- Altijd goed onderhouden;
- Woonoppervlakte: 117 m<sup>2</sup>, inhoud: 377 m<sup>3</sup>, perceel: 129 m<sup>2</sup> eigen grond;
- Energielabel B;
- Oplevering in overleg;
- Vraagprijs: € 410.000 k.k.

Er valt natuurlijk nog veel meer te vertellen en te zien. Zie jij jezelf als de trotse nieuwe eigenaar? Maak dan gauw een afspraak voor een rondleiding. We laten je het geheel graag zien. Ons nummer is 0229 27 96 97.

Interesse in dit huis? Schakel direct je eigen NVM-aankoopmakelaar in. Je NVM-aankoopmakelaar komt op voor jouw belang en bespaart je tijd, geld en zorgen. Adressen van collega NVM-aankoopmakelaars vind je op Funda.

**Vraagprijs € 410.000 k.k.**

**Object gegevens**

|                     |                                                 |
|---------------------|-------------------------------------------------|
| Soort woning        | eengezinswoning                                 |
| Type woning         | tussenwoning                                    |
| Ligging             | aan rustige weg, in woonwijk, beschutte ligging |
| Bouwjaar            | 1998                                            |
| Bouwworm            | bestaande bouw                                  |
| Permanente bewoning | ja                                              |
| Huidig gebruik      | wonen                                           |
| Huidige bestemming  | woonruimte                                      |

**Maten object**

|                    |                    |
|--------------------|--------------------|
| Aantal kamers      | 5                  |
| Aantal slaapkamers | 4                  |
| Volume             | 377 m <sup>3</sup> |
| Perceeloppervlakte | 129 m <sup>2</sup> |
| Woonoppervlakte    | 117 m <sup>2</sup> |

**Details**

|               |                                          |
|---------------|------------------------------------------|
| Energie label | B                                        |
| Verwarming    | c.v.-ketel                               |
| Warmwater     | c.v.-ketel                               |
| Isolatie      | dakisolatie, muurisolatie, vloerisolatie |
| Berging       | vrijstaand hout                          |

**Tuin gegevens**

|              |                      |
|--------------|----------------------|
| Tuin         | achtertuin, voortuin |
| Tuin diepte  | 800 cm               |
| Tuin breedte | 500 cm               |
| Ligging      | noordwest            |


**KINGMA**  
MAKELAARS

## LOCATIE

## Renoirhof 73 - Hoorn

### Adres gegevens

**Adres** Renoirhof 73  
**Postcode / plaats** 1628 XC Hoorn

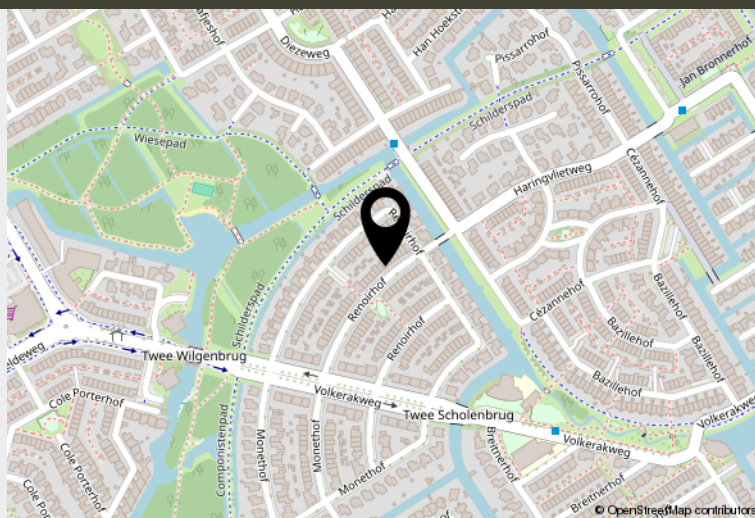

Zoek je een woning waar je direct kunt intrekken? Deze zeer nette woning heeft alles wat je zoekt! Met een lichte, tuingerichte en uitgebouwde woonkamer, een stijlvolle luxe keuken, een moderne badkamer, vier slaapkamers, biedt dit huis comfort en sfeer. Tevens is dit huis goed geïsoleerd en klaar voor een duurzame toekomst met 7 zonnepanelen.



**KINGMA**  
MAKELAARS



kingmamakelaars.nl


telefoon 0229 27 96 97

info@kingmamakelaars.nl




*Lichte, uitgebouwde  
woonkamer met  
openslaande deuren  
naar de tuin.*



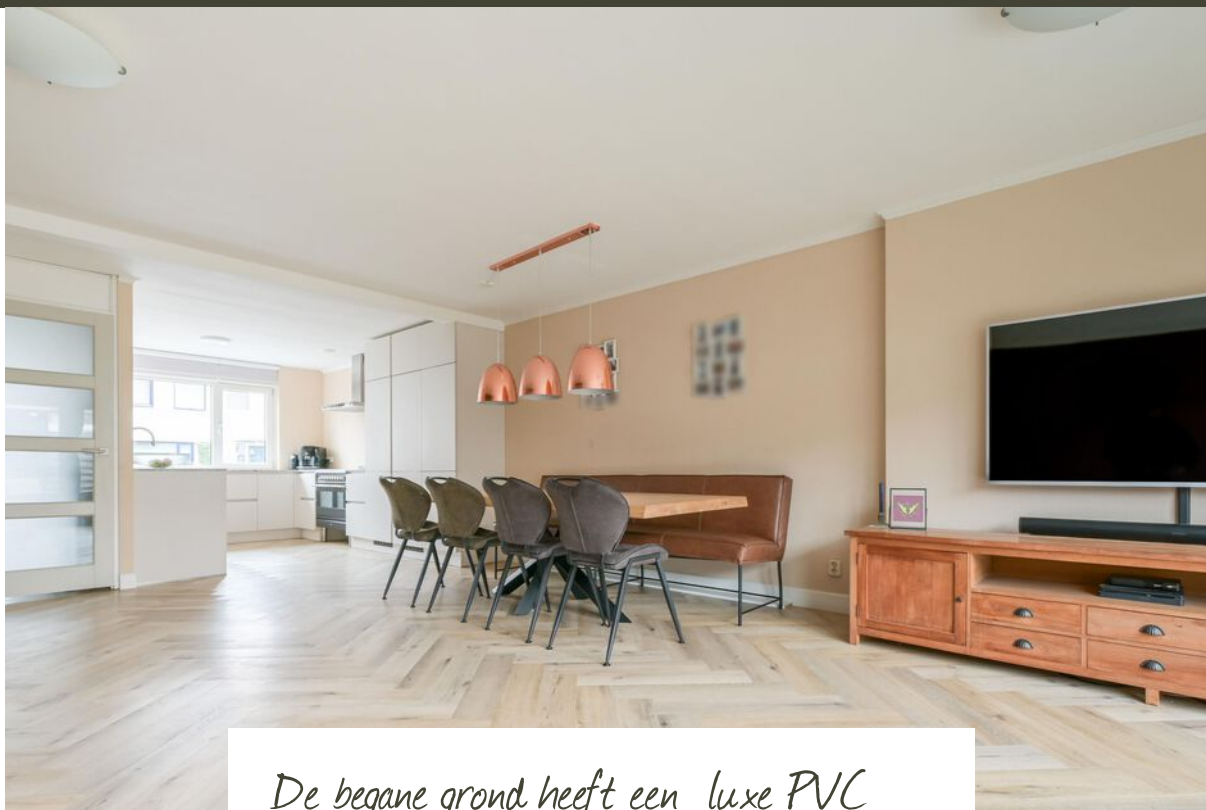


*De begane grond heeft een luxe PVC  
visgraatvloer.*

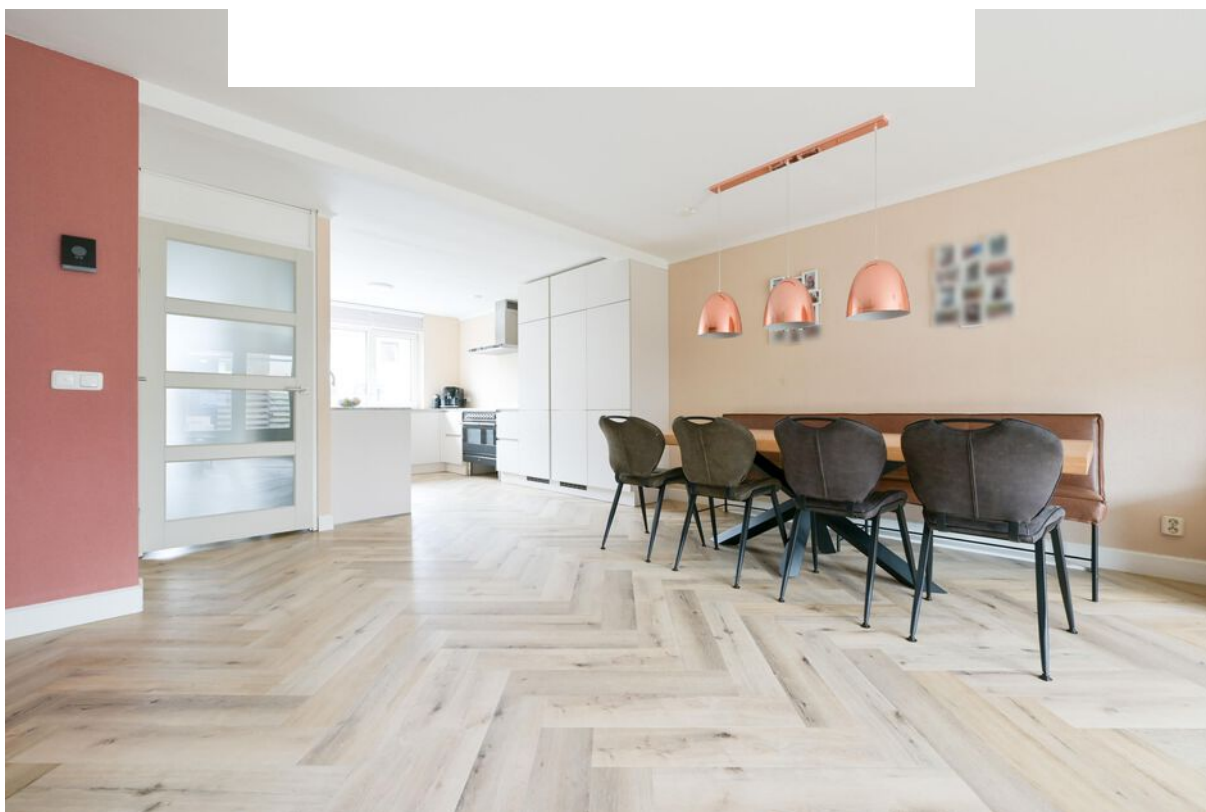







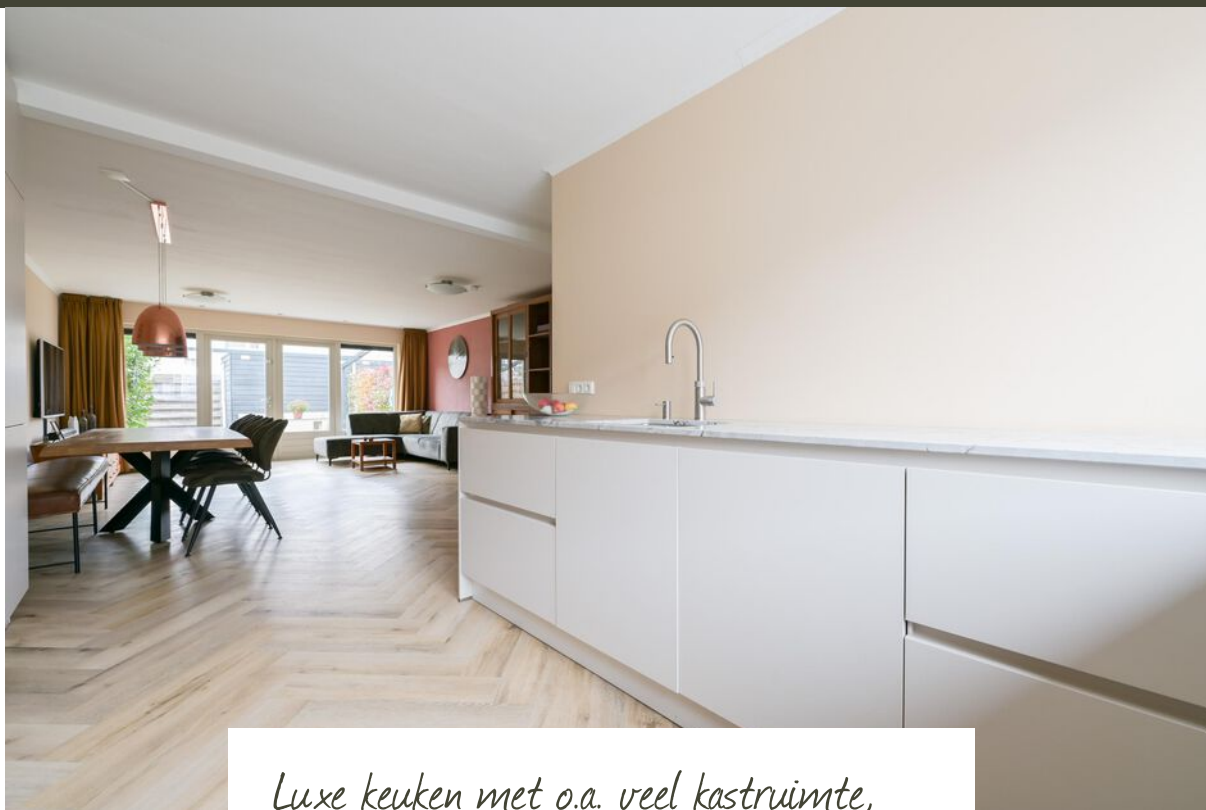

*Luxe keuken met o.a. veel kastruimte,  
inductiekookplaat, dubbele oven en  
vaatwasser.*









*Ruime hal met trap  
(onlangs gerenoveerd) naar de eerste  
verdieping en de toiletruimte.*





*De ouderslaapkamer.*






*Tweede slaapkamer.*

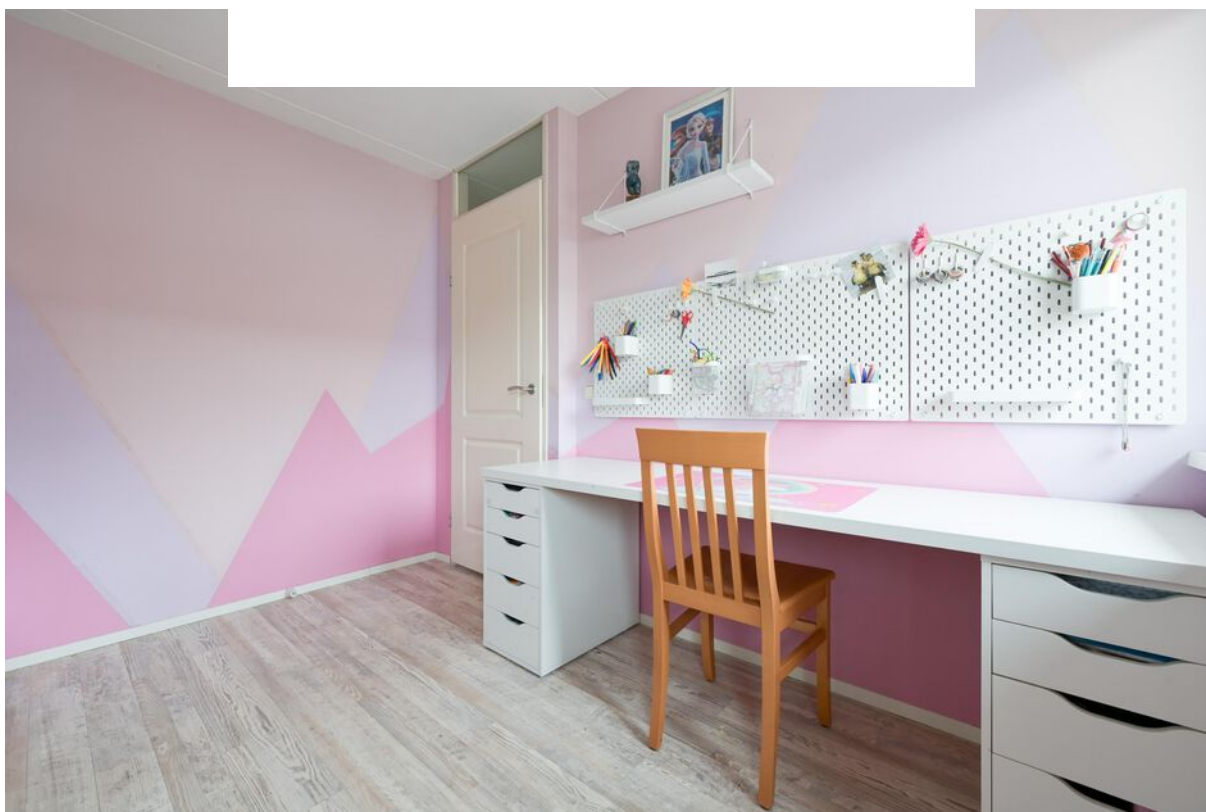

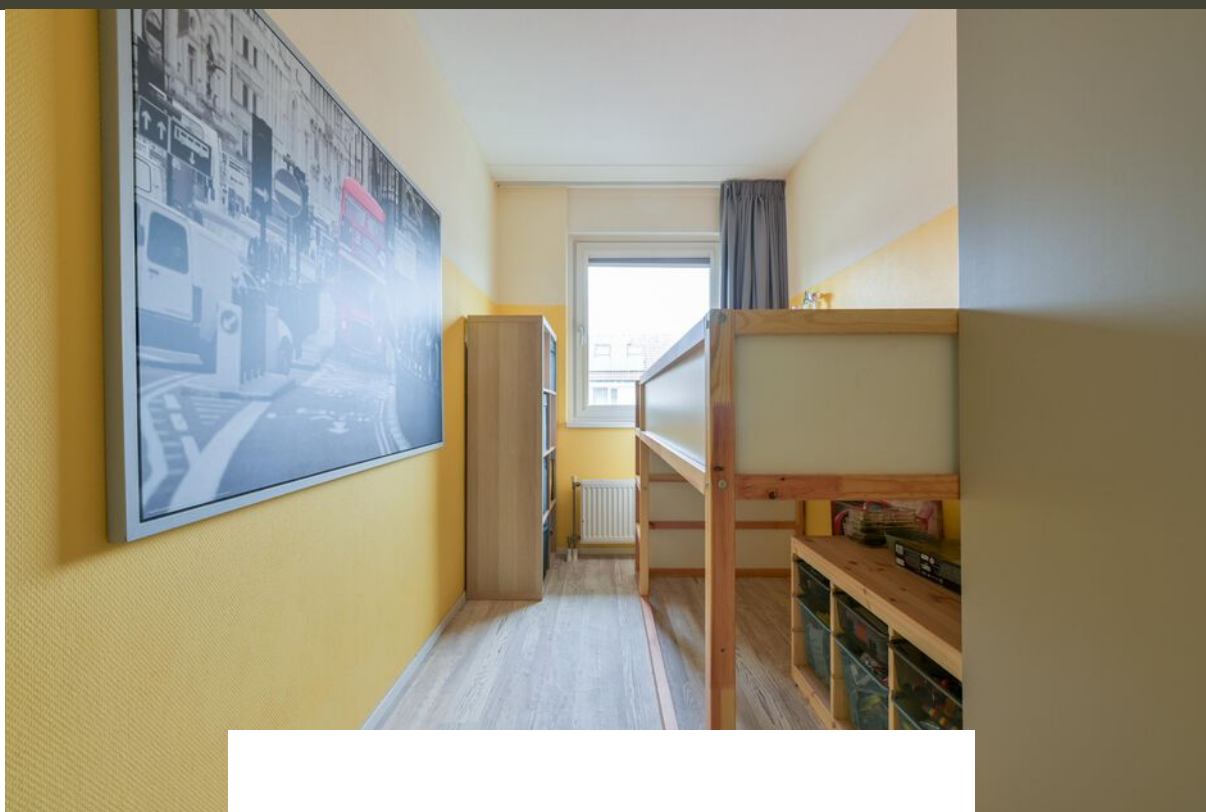



*De derde slaapkamer.*

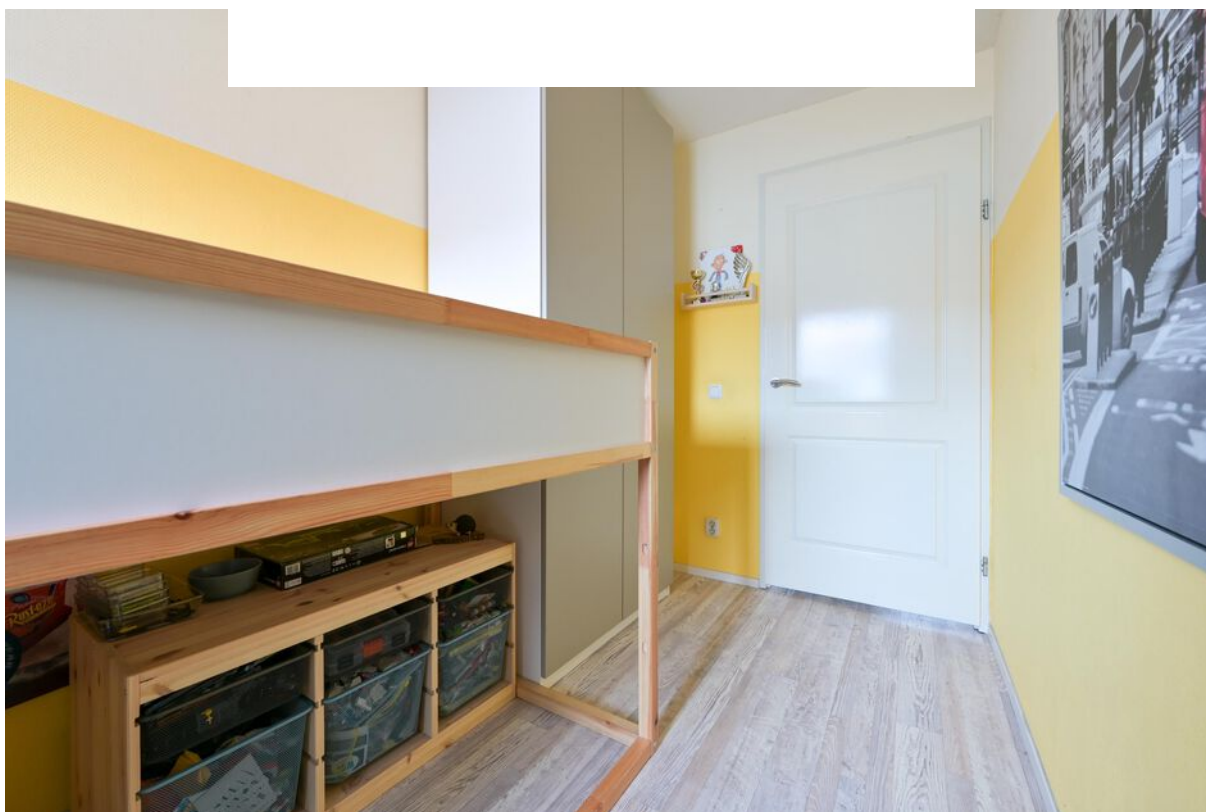





*Moderne badkamer met douche,  
wastafelmeubel en toilet.*

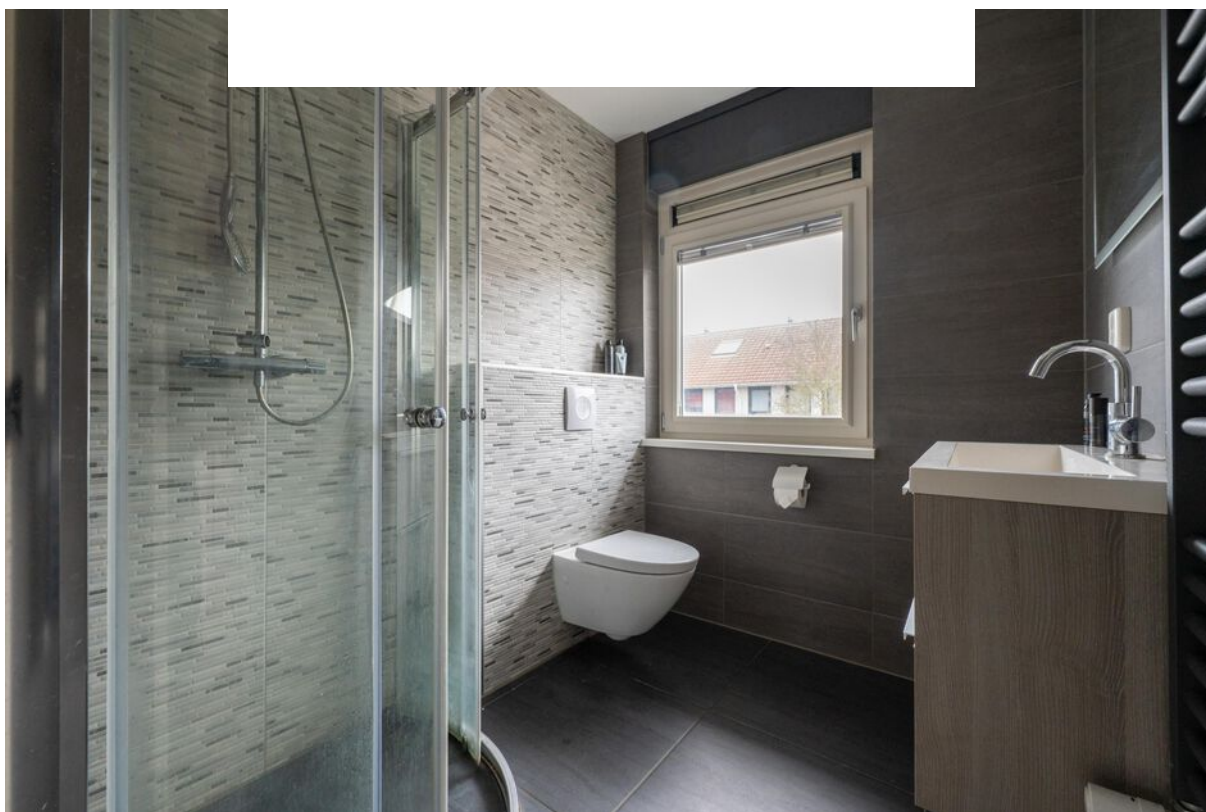

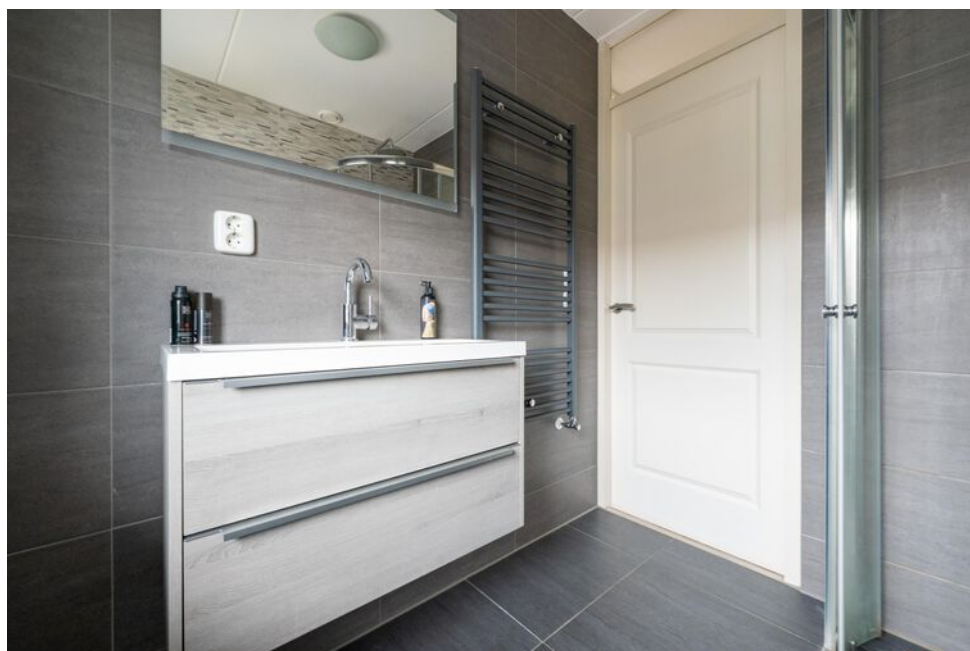

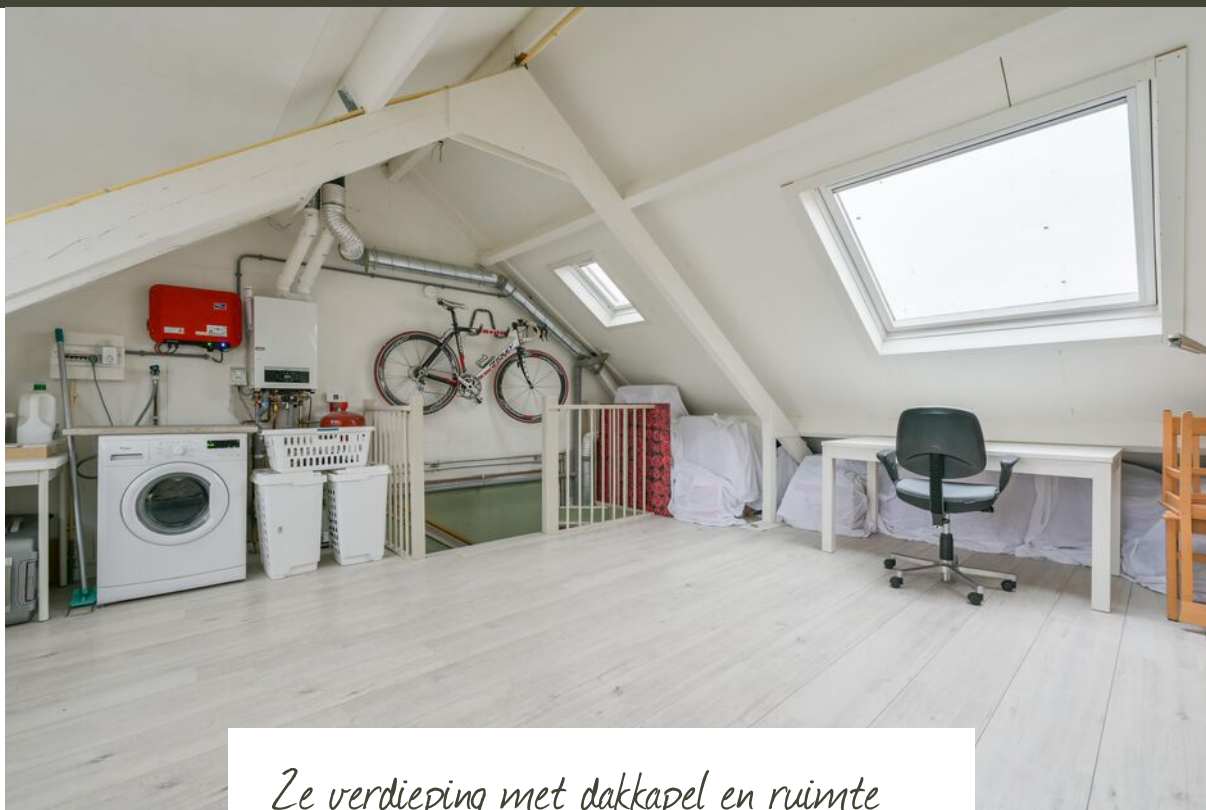

*Ze verdieping met dakkapel en ruimte  
voor een extra kamer.*

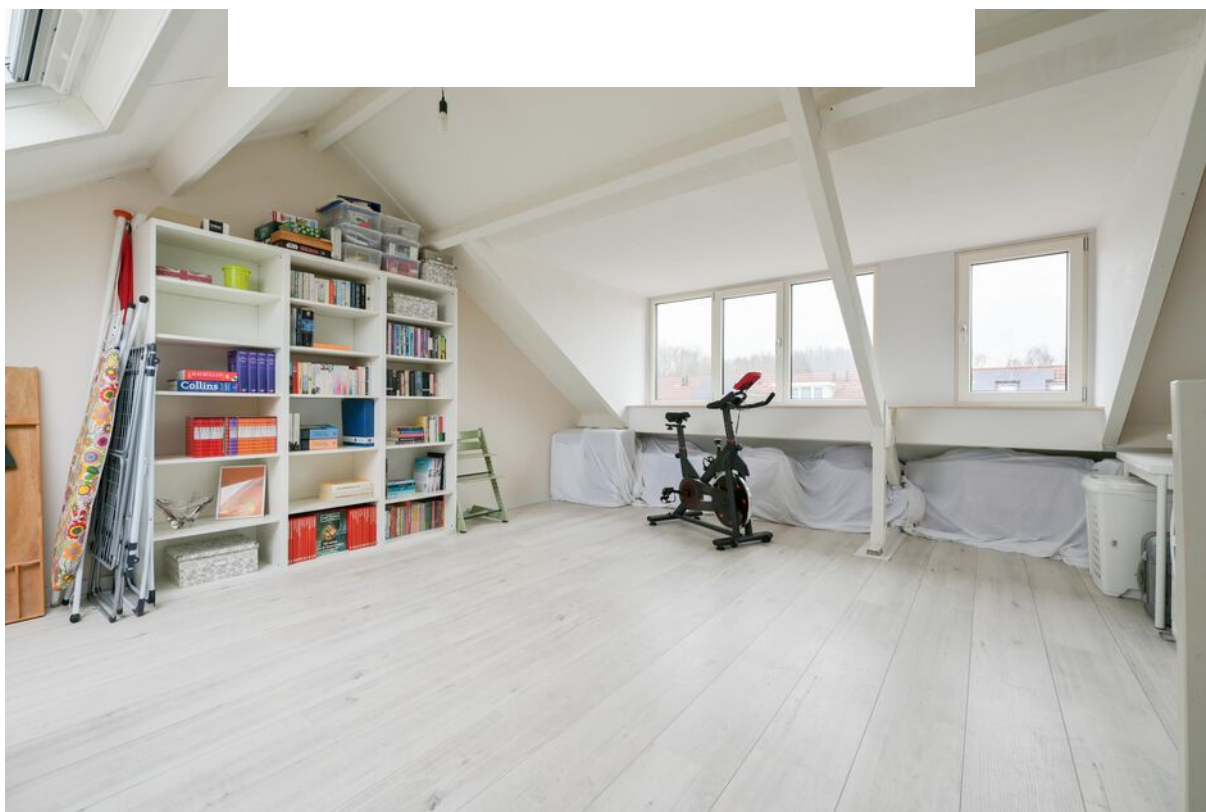



*Lekkere tuin met vrijstaande berging en achterom.*







# KADASTER

## Kadastrale gegevens

**Adres** Renoirhof 73  
**Postcode / plaats** 1628 XC Hoorn  
**Gemeente** Hoorn  
**Sectie perceel** K / 5526  
**Oppervlakte** 129 m<sup>2</sup>



Kadastrale kaart

Uw referentie: ---



|   |                                  |                     |       |                                                                                       |
|---|----------------------------------|---------------------|-------|---------------------------------------------------------------------------------------|
| 12345   | Deze kaart is noordgericht       | Schaal 1: 500       |       |  |
|   | Perceelsnummer                   | Kadastrale gemeente | Hoorn |                                                                                       |
|   | Huisnummer                       | Sectie              | K     |                                                                                       |
|   | Vastgestelde kadastrale grens    | Perceel             | 5526  |                                                                                       |
|   | Voorlopige kadastrale grens      |                     |       |                                                                                       |
|   | Administratieve kadastrale grens |                     |       |                                                                                       |
|   | Bebouwing                        |                     |       |                                                                                       |
| <p>Voor een eensluidend uittreksel, geliefd op 14 november 2025</p> <p>De bewaarder van het kadaster en de openbare registers</p> <p>Aan dit uittreksel kunnen geen betrouwbare maten worden ontleend.</p> <p>De Dienst voor het kadaster en de openbare registers behoudt zich de intellectuele eigendomsrechten voor, waaronder het auteursrecht en het databankrecht.</p> |                                  |                     |       |                                                                                       |




**KINGMA**  
MAKELAARS

kingmamakelaars.nl

telefoon 0229 27 96 97

info@kingmamakelaars.nl



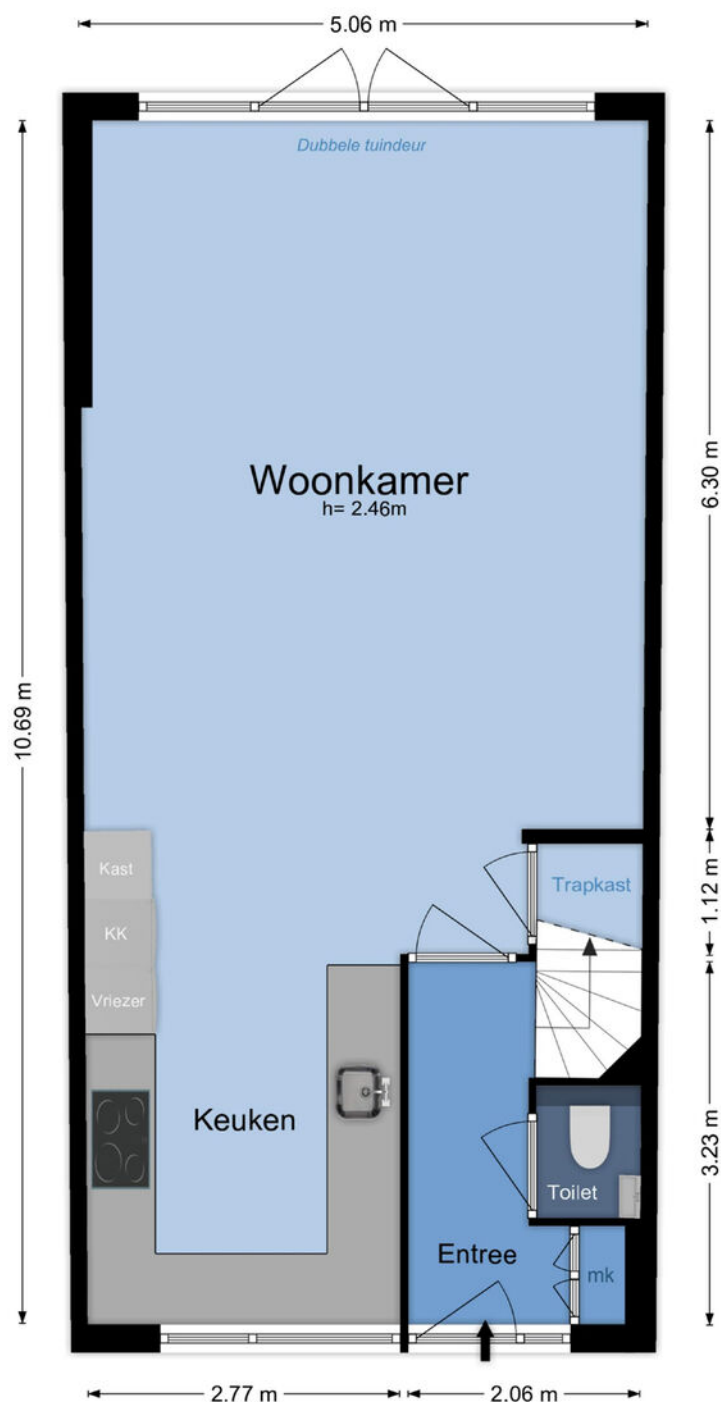


## Begane grond, Renoirhof 73 in Hoorn

De Meetinstructie is gebaseerd op de NEN2580. De Meetinstructie is bedoeld om een meer eenduidige manier van meten toe te passen voor het geven van een indicatie van de gebruiksoverlappende. De Meetinstructie sluit verschillen in meetuikomsten niet volledig uit, door bijvoorbeeld interpretatieverschillen, afrondingen of beperkingen bij het uitvoeren van de meting. © [gerisbouwtechniek.nl](http://www.gerisbouwtechniek.nl)

## Branchbrede meetinstructie

|                                |                    |
|--------------------------------|--------------------|
| Gebruiksoverlappende wonen     | 117 m <sup>2</sup> |
| Overige inpandige ruimte(n)    | 0 m <sup>2</sup>   |
| Gebouwgebonden buitenruimte(n) | 0 m <sup>2</sup>   |
| Externe berging(n)             | 7 m <sup>2</sup>   |

Aan de plattegronden kunnen geen rechten worden ontleend. Deze zijn ter indicatie en geproduceerd voor promotionele doeleinden. © [www.gerisbouwtechniek.nl](http://www.gerisbouwtechniek.nl)

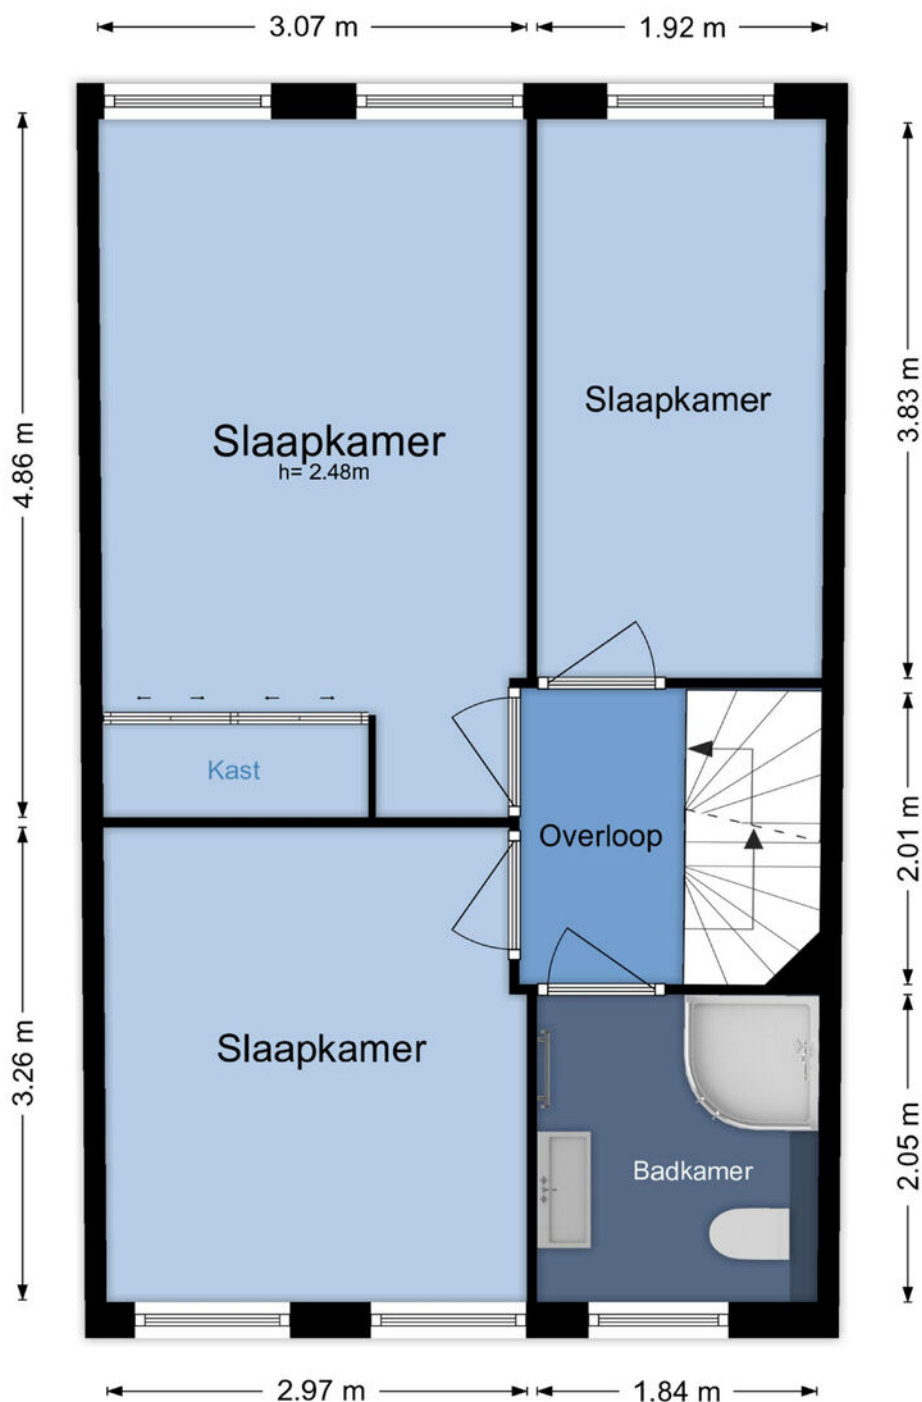


**Eerste verdieping, Renoirhof 73 in Hoorn**

De Meetinstructie is gebaseerd op de NEN2580. De Meetinstructie is bedoeld om een meer eenduidige manier van meten toe te passen voor het geven van een indicatie van de gebruiksovername. De Meetinstructie sluit verschillen in meetuitlezen niet volledig uit, door bijvoorbeeld interpretatieverschillen, afrondingen of beperkingen bij het uitvoeren van de meting. [www.gerisbouwtechniek.nl](http://www.gerisbouwtechniek.nl)

**Branchbrede meetinstructie**

|                                |                    |
|--------------------------------|--------------------|
| Gebruiksoppervlakte wonen      | 117 m <sup>2</sup> |
| Overige inpandige ruimte(n)    | 0 m <sup>2</sup>   |
| Gebouwgebonden buitenruimte(n) | 0 m <sup>2</sup>   |
| Externe berging(n)             | 7 m <sup>2</sup>   |

Aan de plattegronden kunnen geen rechten worden ontleend. Deze zijn ter indicatie en geproduceerd voor promotionele doeleinden. © [www.gerisbouwtechniek.nl](http://www.gerisbouwtechniek.nl)

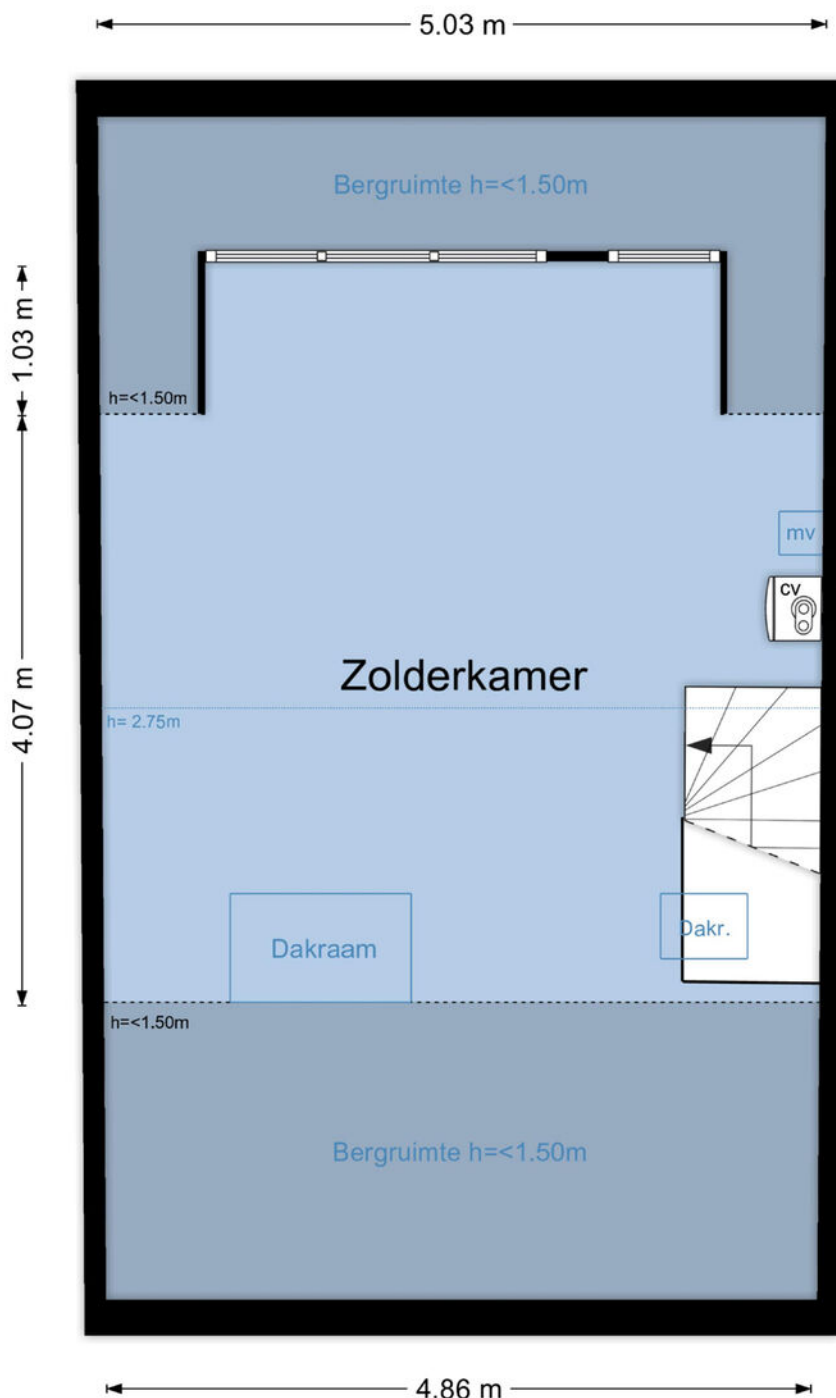


**Tweede verdieping, Renoirhof 73 in Hoorn**

De Meetinstructie is gebaseerd op de NEN2580. De Meetinstructie is bedoeld om een meer eenduidige manier van meten toe te passen voor het geven van een indicatie van de gebruiksovername. De Meetinstructie sluit verschillen in meetuitlezen niet volledig uit, door bijvoorbeeld interpretatieverschillen, afrondingen of beperkingen bij het uitvoeren van de meting. © [gerisbouwtechniek.nl](http://www.gerisbouwtechniek.nl)

**Branchbrede meetinstructie**

|                                 |                    |
|---------------------------------|--------------------|
| Gebruiksoppervlakte wonen       | 117 m <sup>2</sup> |
| Overige inpandige ruimte(n)     | 0 m <sup>2</sup>   |
| Gebouwegebonden buitenruimte(n) | 0 m <sup>2</sup>   |
| Externe berging(n)              | 7 m <sup>2</sup>   |

Aan de plattegronden kunnen geen rechten worden ontleend. Deze zijn ter indicatie en geproduceerd voor promotionele doeleinden. © [www.gerisbouwtechniek.nl](http://www.gerisbouwtechniek.nl)

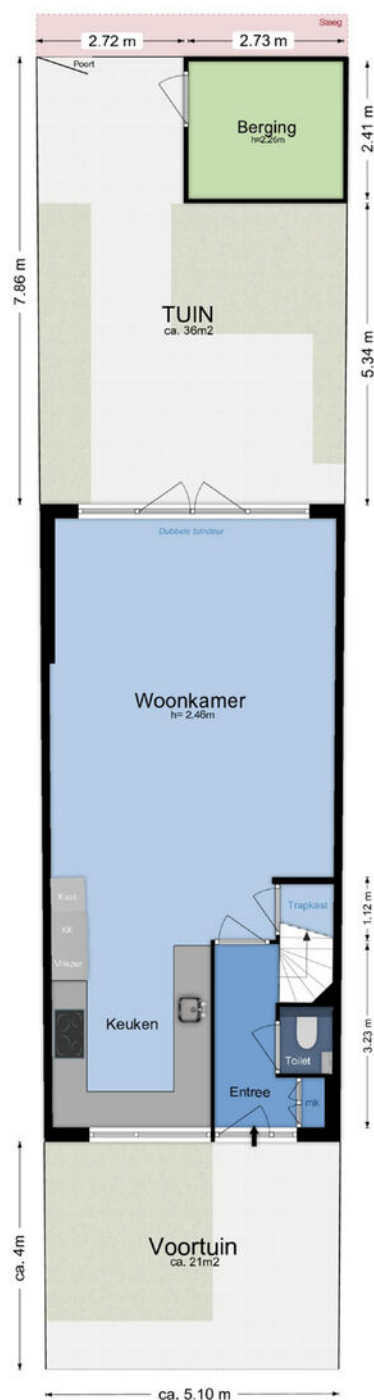

## Perceel, Renoirhof 73 in Hoorn

De Meetinstructie is gebaseerd op de NEN2580. De Meetinstructie is bedoeld om een meer eenduidige manier van meten toe te passen voor het geven van een indicatie van de gebruiksovername. De Meetinstructie sluit verschillen in meetuitleg niet volledig uit, door bijvoorbeeld interpretatieverschillen, afrondingen of beperkingen bij het uitvoeren van de meting. [www.gerisbouwtechniek.nl](http://www.gerisbouwtechniek.nl)

## Branchbrede meetinstructie

|                                |                    |
|--------------------------------|--------------------|
| Gebruiksoppervlakte wonen      | 117 m <sup>2</sup> |
| Overige inpandige ruimte(n)    | 0 m <sup>2</sup>   |
| Gebouwgebonden buitenruimte(n) | 0 m <sup>2</sup>   |
| Externe berging(n)             | 7 m <sup>2</sup>   |

Aan de plattegronden kunnen geen rechten worden ontleend. Deze zijn ter indicatie en geproduceerd voor promotionele doeleinden. © [www.gerisbouwtechniek.nl](http://www.gerisbouwtechniek.nl)



**KINGMA**  
MAKELAARS

|                                              | Blijft<br>achter | Gaat mee | Ter<br>overname | NVT |
|----------------------------------------------|------------------|----------|-----------------|-----|
| <b>Woning - Interieur</b>                    |                  |          |                 |     |
| (Voorzet) openhaard met toebehoren           |                  |          |                 | X   |
| Allesbrander                                 |                  |          |                 | X   |
| Houtkachel                                   |                  |          |                 | X   |
| (Gas)kachels                                 |                  |          |                 | X   |
| Designradiator(en)                           | X                |          |                 |     |
| Radiatorafwerking                            | X                |          |                 |     |
| Verlichting, te weten                        |                  |          |                 |     |
| - inbouwspots/dimmers                        | X                |          |                 |     |
| - opbouwspots/armaturen/lampen/dimmers       |                  | X        |                 |     |
| - losse (hang)lampen                         |                  | X        |                 |     |
| -                                            |                  |          |                 | X   |
| -                                            |                  |          |                 | X   |
| (Losse)kasten, legplanken, te weten          |                  |          |                 |     |
| - Kledingkast op maat gemaakt master bedroom |                  |          | X               |     |
| -                                            |                  |          |                 | X   |
| Raamdecoratie/zonwering binnen, te weten     |                  |          |                 |     |
| - gordijnrails                               | X                |          |                 |     |
| - gordijnen                                  |                  | X        |                 |     |
| - overgordijnen                              |                  | X        |                 |     |
| - vitrages                                   |                  |          |                 | X   |
| - rolgordijnen                               | X                |          |                 |     |
| - lamellen                                   |                  |          |                 | X   |
| - jaloezieën                                 |                  |          |                 | X   |
| - (losse) horren/rolhorren                   |                  |          |                 | X   |
| -                                            |                  |          |                 | X   |
| -                                            |                  |          |                 | X   |
| Vloerdecoratie, te weten                     |                  |          |                 |     |
| - vloerbedekking                             |                  |          |                 | X   |
| - parketvloer                                |                  |          |                 | X   |
| - houten vloer(delen)                        |                  |          |                 | X   |



# LIJST VAN ROERENDE ZAKEN

Renoirhof 73 - Hoorn

|                                     | Blijft<br>achter | Gaat mee | Ter<br>overname | NVT |
|-------------------------------------|------------------|----------|-----------------|-----|
| - laminaat                          |                  |          |                 | X   |
| - plavuizen                         |                  |          |                 | X   |
| -                                   |                  |          |                 | X   |
| -                                   |                  |          |                 | X   |
| Overig, te weten                    |                  |          |                 |     |
| - spiegelwanden                     |                  |          |                 | X   |
| - schilderij ophangstels            |                  |          |                 | X   |
| -                                   |                  |          |                 | X   |
| -                                   |                  |          |                 | X   |
| -                                   |                  |          |                 | X   |
| -                                   |                  |          |                 | X   |
| <b>Woning - Keuken</b>              |                  |          |                 |     |
| Keukenblok (met bovenkasten)        | X                |          |                 |     |
| Keuken (inbouw)apparatuur, te weten |                  |          |                 |     |
| - kookplaat                         |                  |          |                 | X   |
| - (gas)fornuis                      | X                |          |                 |     |
| - afzuigkap                         | X                |          |                 |     |
| - magnetron                         |                  |          |                 | X   |
| - oven                              | X                |          |                 |     |
| - combi-oven/combimagnetron         |                  |          |                 | X   |
| - koelkast                          | X                |          |                 |     |
| - vriezer                           | X                |          |                 |     |
| - koel-vriescombinatie              |                  |          |                 | X   |
| - vaatwasser                        | X                |          |                 |     |
| - Quooker                           | X                |          |                 |     |
| - koffiezetapparaat                 |                  | X        |                 |     |
| -                                   |                  |          |                 | X   |
| -                                   |                  |          |                 | X   |
| Keukenaccessoires, te weten         |                  |          |                 |     |
| -                                   |                  |          |                 | X   |
| -                                   |                  |          |                 | X   |



**KINGMA**  
MAKELAARS

kingmamakelaars.nl

telefoon 0229 27 96 97

info@kingmamakelaars.nl



# LIJST VAN ROERENDE ZAKEN

Renoirhof 73 - Hoorn

|                                     | Blijft<br>achter | Gaat mee | Ter<br>overname | NVT |
|-------------------------------------|------------------|----------|-----------------|-----|
| -                                   |                  |          |                 | X   |
| -                                   |                  |          |                 | X   |
| -                                   |                  |          |                 | X   |
| -                                   |                  |          |                 | X   |
| -                                   |                  |          |                 | X   |
| -                                   |                  |          |                 | X   |
|                                     |                  |          |                 |     |
| <b>Woning - Sanitair/sauna</b>      |                  |          |                 |     |
| Sauna met toebehoren                |                  |          |                 | X   |
|                                     |                  |          |                 | X   |
|                                     |                  |          |                 | X   |
| Toilet met de volgende toebehoren   |                  |          |                 |     |
| - toilet                            | X                |          |                 |     |
| - toiletrolhouder                   | X                |          |                 |     |
| - toiletborstel(houder)             |                  | X        |                 |     |
| - fontein                           | X                |          |                 |     |
| -                                   |                  |          |                 | X   |
| -                                   |                  |          |                 | X   |
|                                     |                  |          |                 |     |
| Badkamer met de volgende toebehoren |                  |          |                 |     |
| - ligbad                            |                  |          |                 | X   |
| - jacuzzi/whirlpool                 |                  |          |                 | X   |
| - douche (cabine/scherf)            | X                |          |                 |     |
| - stoomdouche (cabine)              |                  |          |                 | X   |
| - wastafel                          | X                |          |                 |     |
| - wastafelmeubel                    | X                |          |                 |     |
| - planchet                          |                  |          |                 | X   |
| - toiletkast                        |                  |          |                 | X   |
| - toilet                            | X                |          |                 |     |
| - toiletrolhouder                   | X                |          |                 |     |
| - toiletborstel(houder)             |                  | X        |                 |     |
| -                                   |                  |          |                 | X   |
| -                                   |                  |          |                 | X   |



**KINGMA**  
MAKELAARS

kingmamakelaars.nl

telefoon 0229 27 96 97

info@kingmamakelaars.nl



# LIJST VAN ROERENDE ZAKEN

Renoirhof 73 - Hoorn

|                                                                         | Blijft<br>achter | Gaat mee | Ter<br>overname | NVT |
|-------------------------------------------------------------------------|------------------|----------|-----------------|-----|
| <b>Woning - Extérieur/installaties/veiligheid/<br/>energiebesparing</b> |                  |          |                 |     |
| Schotel/antenne                                                         |                  |          |                 | X   |
| Brievenbus                                                              |                  |          |                 | X   |
| Kluis                                                                   |                  |          |                 | X   |
| (Voordeur)bel                                                           | X                |          |                 |     |
| Alarminstallatie                                                        |                  |          |                 | X   |
| (Veiligheids)sloten en overige inbraakpreventie                         | X                |          |                 |     |
| Rookmelders                                                             |                  | X        |                 |     |
| (Klok)thermostaat                                                       | X                |          |                 |     |
| Airconditioning                                                         |                  |          |                 | X   |
| Screens                                                                 |                  |          |                 | X   |
| Rolluiken                                                               |                  |          |                 | X   |
| Zonwering buiten                                                        | X                |          |                 |     |
| Telefoonaansluiting/internetaansluiting                                 | X                |          |                 |     |
| Veiligheidsschakelaar wasautomaat                                       |                  |          |                 | X   |
| Waterslot wasautomaat                                                   |                  |          |                 | X   |
| Zonnepanelen                                                            | X                |          |                 |     |
| Oplaadpunt elektrische auto                                             |                  |          |                 | X   |
|                                                                         |                  |          |                 | X   |
|                                                                         |                  |          |                 | X   |
|                                                                         |                  |          |                 | X   |
|                                                                         |                  |          |                 | X   |
|                                                                         |                  |          |                 | X   |
| Warmwatervoorziening, te weten                                          |                  |          |                 |     |
| - CV-installatie                                                        | X                |          |                 |     |
| - boiler                                                                |                  |          |                 | X   |
| - geiser                                                                |                  |          |                 | X   |
| -                                                                       |                  |          |                 | X   |
| -                                                                       |                  |          |                 | X   |
| -                                                                       |                  |          |                 | X   |
| Isolatievoorzieningen (voorzetramen/radiatorfolie<br>etc.), te weten    |                  |          |                 |     |
| -                                                                       |                  |          |                 | X   |



**KINGMA**  
MAKELAARS

kingmamakelaars.nl

telefoon 0229 27 96 97

info@kingmamakelaars.nl



# LIJST VAN ROERENDE ZAKEN

Renoirhof 73 - Hoorn

|                                            | Blijft<br>achter | Gaat mee | Ter<br>overname | NVT |
|--------------------------------------------|------------------|----------|-----------------|-----|
| -                                          |                  |          |                 | X   |
| <b>Tuin - Inrichting</b>                   |                  |          |                 |     |
| Tuinaanleg/bestrating                      | X                |          |                 |     |
| Beplanting                                 | X                |          |                 |     |
|                                            |                  |          |                 | X   |
| <b>Tuin - Verlichting/installaties</b>     |                  |          |                 |     |
| Buitenverlichting                          |                  | X        |                 |     |
| Tijd- of schemerschakelaar/bewegingsmelder |                  |          |                 | X   |
|                                            |                  |          |                 | X   |
| <b>Tuin - Bebouwing</b>                    |                  |          |                 |     |
| Tuinhuis/buitenberging                     |                  |          |                 | X   |
| Kasten/werkbank in tuinhuis/berging        | X                |          |                 |     |
| (Broei)kas                                 |                  |          |                 | X   |
|                                            |                  |          |                 | X   |
|                                            |                  |          |                 | X   |
| <b>Tuin - Overig</b>                       |                  |          |                 |     |
| Overige tuin, te weten                     |                  |          |                 |     |
| - (sier)hek                                | X                |          |                 |     |
| - vlaggenmast(houder)                      | X                |          |                 |     |
| - Vlinders op de gevel voor- en achterkant |                  | X        |                 |     |
| -                                          |                  |          |                 | X   |
| <b>Overig - Contracten</b>                 |                  |          |                 |     |
| CV: Nee                                    |                  |          |                 |     |
| Boiler: Nee                                |                  |          |                 |     |
| Zonnepanelen: Nee                          |                  |          |                 |     |

## Welkom bij Kingma makelaars in Hoorn!

Hét enige makelaarskantoor in Hoorn, waar uitgesproken professionals onder leiding van beëdigd makelaar/taxateur Lars Kingma, de makelaardij op een andere manier benaderen. Verrassend, lekker duidelijk en afgestemd op verschillende "smaken". Qua service en creatieve oplossingen én qua prijs: wij zijn het enige makelaarskantoor in Hoorn en omstreken dat vaste, vooraf gesproken prijzen hanteert!

### **Uitnodiging**

Deze door Kingma Makelaars en de verkoper verstrekte brochure moet uitsluitend gezien worden als een uitnodiging tot nader overleg c.q. tot het uitbrengen van een bod.

### **Overeenstemming**

Verkoper stelt uitdrukkelijk dat een verkoop niet eerder tot stand komt dan nadat niet alleen over de hoofdzaken (prijs object) maar ook over zaken als oplevering, voorwaarden, roerende zaken etc. overeenstemming is bereikt.

### **Ontbindende voorwaarden**

Over ontbindende voorwaarde(n) moeten partijen het eens zijn vóór of tijdens de (mondelinge) koop. Alsieder krijgt u niet automatisch een ontbindende voorwaarde voor bijvoorbeeld de financiering. U dient dit expliciet bij uw bod te vermelden.

### **Koopakte**

Behoudens nadere afspraken gelden de standaard regels, zoals deze voorkomen in de modelkoopakte die is opgesteld door de NVM. De waarborgsom c.q. bankgarantie bedraagt 10 % van de koopsom en dient te worden voldaan aan de notaris. Deze bepaling wordt standaard opgenomen in de koopovereenkomst.

### **Voorbehouden**

Hoewel er gestreefd is naar een zo zorgvuldig mogelijke weergave van de beschikbare gegevens moet er van uitgegaan worden dat de informatie slechts indicatief is. De gegevens (bedragen, jaartallen, omschrijvingen etc) kunnen zijn verkregen door mondelinge overdracht. De koper heeft zijn eigen onderzoeksplicht naar alle zaken die voor hem van belang zijn. Wij adviseren u hierover uw eigen NVM-makelaar te raadplegen. Uiteraard zullen wij u naar behoefte informeren.

### **Algemene ouderdomsclausule bij onroerende zaken ouder dan 20 jaar**

Het is koper bekend dat de onroerende zaak meer dan 20 jaar oud is, wat betekent dat de eisen die aan de bouwkwiteit gesteld mogen worden aanzienlijk lager liggen dan bij nieuwe woningen. In afwijking van artikel 6.3. van de koopovereenkomst komt het geheel of ten dele ontbreken van één of meer eigenschappen van de onroerende zaak voor normaal gebruik als gevolg van de ouderdom voor rekening en risico van koper.



**KINGMA**  
MAKELAARS



kingmamakelaars.nl

| telefoon 0229 27 96 97

| info@kingmamakelaars.nl

## Welkom bij Kingma makelaars in Hoorn!

### Energielabel

Het energielabel is vanaf januari 2015 verplicht. Het geeft een indicatie van de energieprestatie van een woning. Koper of huurder van een woning dient geïnformeerd te worden over de hoogte van o.a. de stookkosten en de eventueel genomen maatregelen om dit te verbeteren. Verkoper is verplicht bij de eigendomsoverdracht het definitieve energielabel te overhandigen. Bij het leveren van een woning zonder een definitief energielabel, kan vanaf januari 2015 een sanctie aan de verkoper worden opgelegd. Kingma Makelaars legt - bij het woningaanbod wat via hen wordt verkocht - alle details inzake het energielabel vast in de koopovereenkomst.

### Een bezichtiging zeker waard!

Bent u nieuwsgierig geworden naar deze fantastische woning? Neem dan contact met ons op zodat we een bezichtigingsafspraak met u kunnen maken. U kunt ons bereiken via 0229 27 96 97 of via [info@kingmamakelaars.nl](mailto:info@kingmamakelaars.nl). Een bezichtiging is ook voor de verkoper een spannende aangelegenheid. Wij stellen het daarom zeer op prijs als u uw bevindingen binnen enkele dagen na bezichtiging aan ons kenbaar maakt.

### Hypotheek en Verzekeringen

Wij werken samen met gerenommeerde bemiddelaars in hypotheek en verzekeringen. Daarover vertellen wij u graag meer. U kunt ons hiervoor bellen op 0229 27 96 97 of mailen via [info@kingmamakelaars.nl](mailto:info@kingmamakelaars.nl). Wij maken graag een afspraak met u voor een gratis en verblijvend adviesgesprek. Bij u of bij ons.



**KINGMA**  
MAKELAARS



[kingmamakelaars.nl](http://kingmamakelaars.nl)

| telefoon 0229 27 96 97

| [info@kingmamakelaars.nl](mailto:info@kingmamakelaars.nl)