



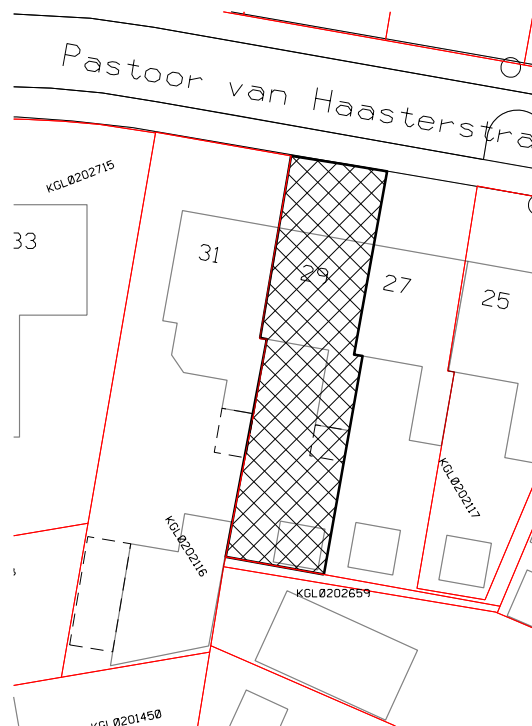

Legenda

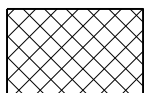

ca. 175 m² te verkopen

van kadastraal perceel

Wester-Koggenland, sectie 0, nummer 2823 ged.

aan

.....
.....
.....



Gemeente Koggenland
Middenhof 2 1648 JG De Goorn
Postbus 21 1633 ZG Avenhorn
Tel: 0229-548400 Fax: 0229-548484
www.koggenland.nl info@koggenland.nl

PROJECT : Grondverkoop

PROJECT NR. :

ONDERWERP : **Past. v. Haasterstraat 29 Ursem**

DATUM : 5 maart 2026

SCHAAL : 1:500

TEKENING NR.:

GETEKEND : R.P.G.

FORMAAT : A4

STATUS : Definitief

REVISIE :

bestandsnaam : \Alg verkooptekeningen Ursem\verkoop Pastoor van Haasterstraat 29.dgn