


B20 VERLENGEN BERGING 1,2m
B21b ISOLEREN BERGING

B12b UITBREIDING 3,6m

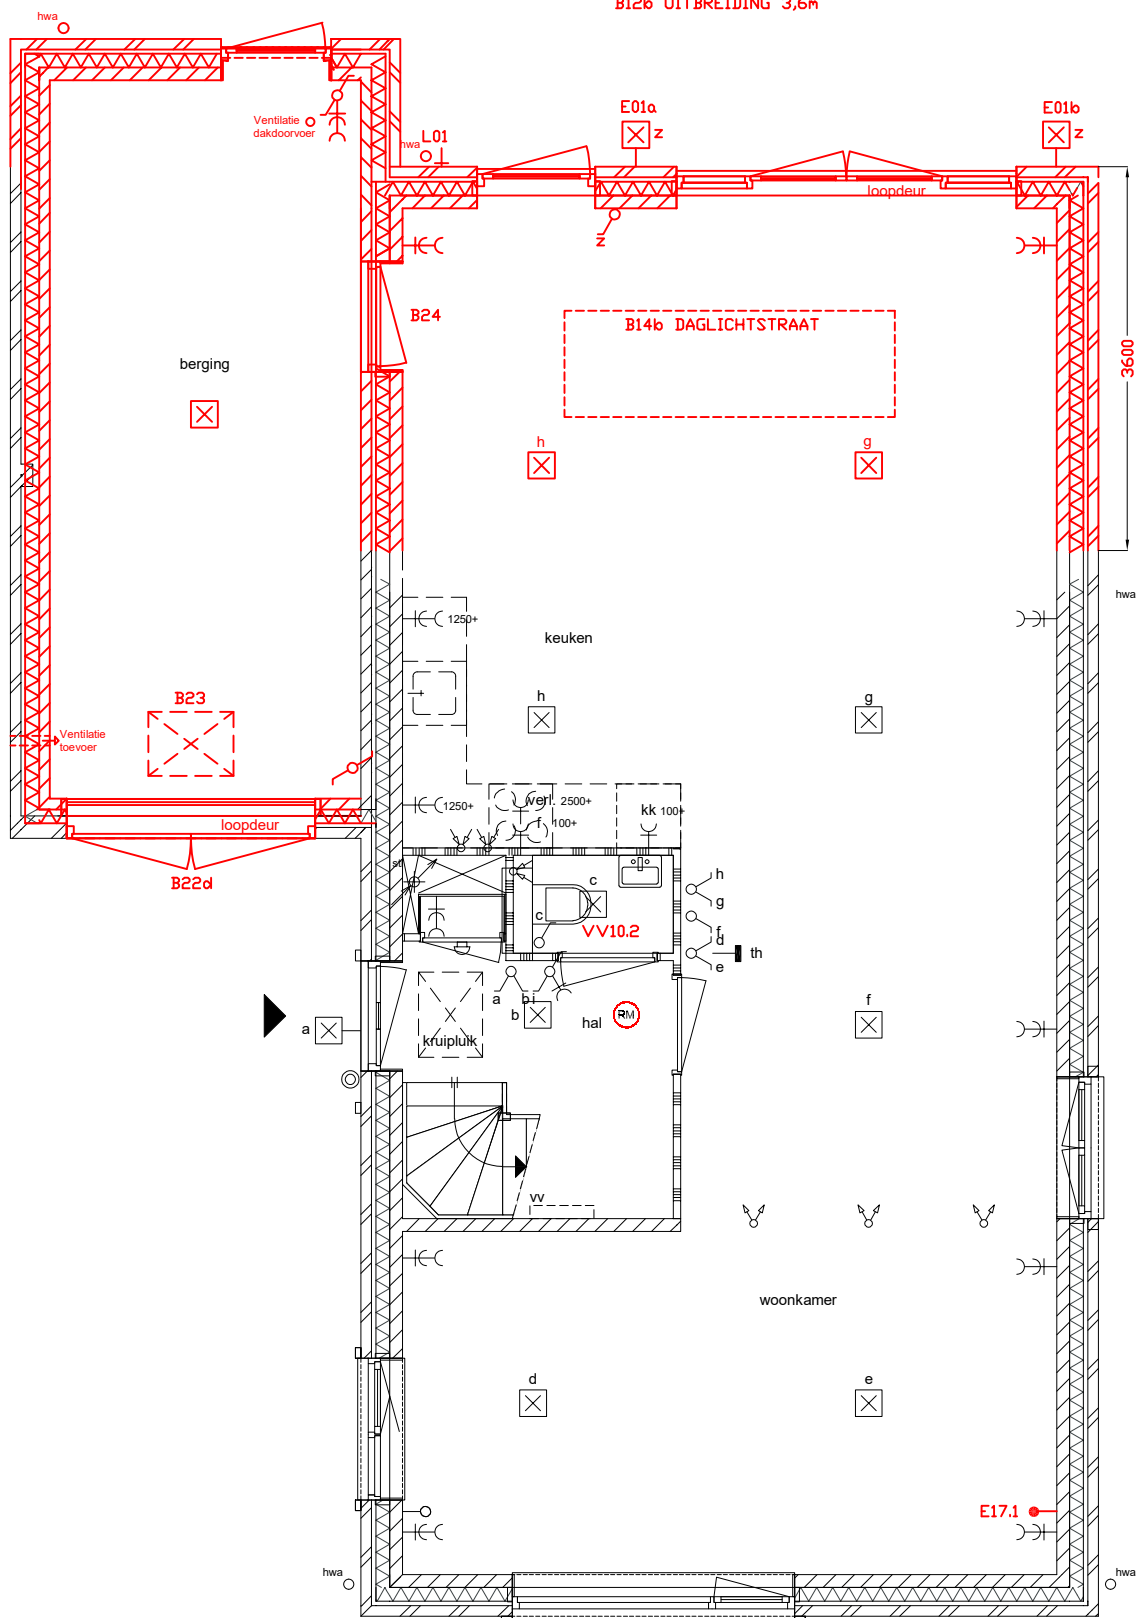

Meerwerktekening is uitsluitend bedoeld ter indicatie voor een totaalplaatje van het meerwerk
Het meerwerk is rood weergegeven, tekening is niet op schaal getekend



Postbus 15
1633 ZG Avenhorn
Tel: 0229-262726
Email: info@oomswonen.nl

Wonen aan de Hulk, Scharwoude

Bouwnummer 3

BEGANE GROND
MEERWERK OPTIES

3.1

BLAD NR.

D.D. 01-09-2026