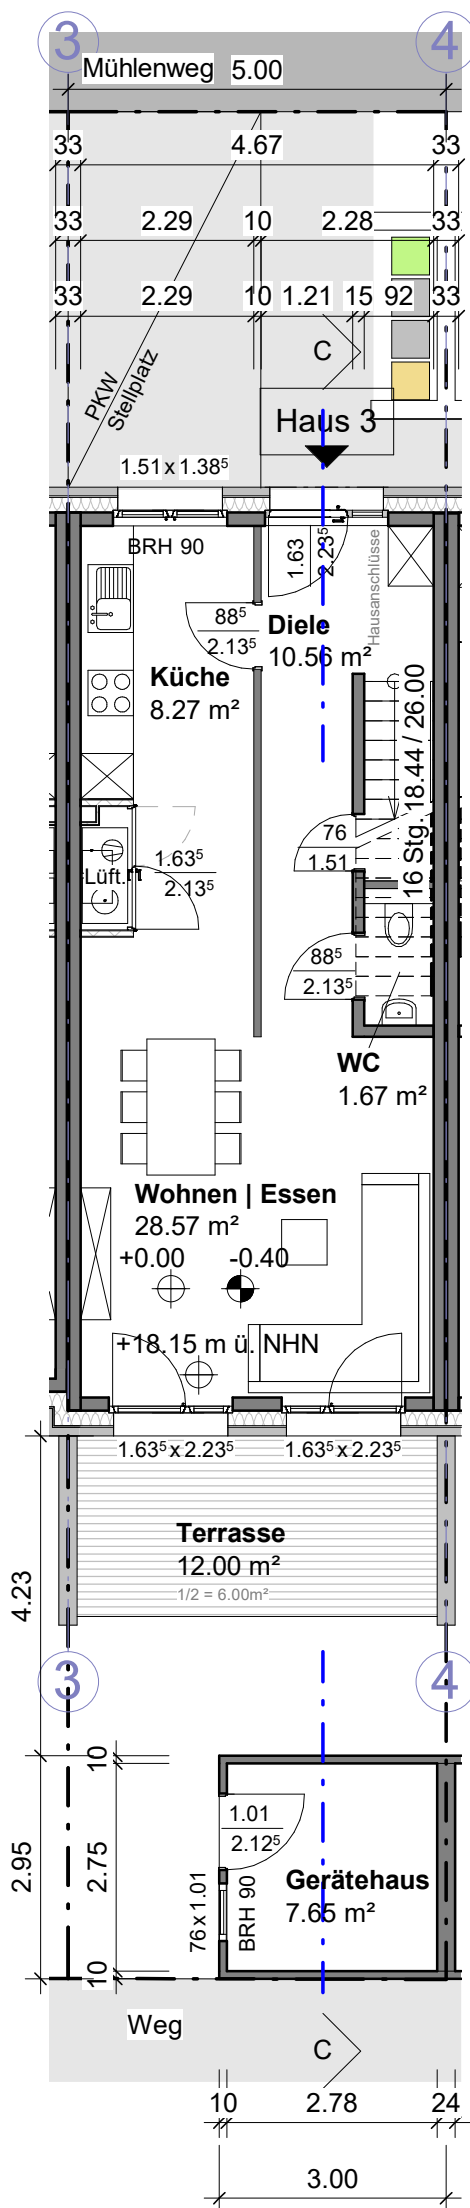


REPPCO Architekten

Hoffmannallee 55 / HoffmannKontor, 47533 Kleve
Tel. (0 28 21) 72 60-30 / Fax (0 28 21) 72 60-51

Neubau eines Stadthauses, Baufeld 1, Haus 3
Mühlenweg 0, 46446 Emmerich

Erdgeschoss

Architekt: Dipl. - Ing. Christiane Behrens
Hoffmannallee 55, 47533 Kleve

Bauherr: Vorc-GmbH
Brücktor 10, 47533 Kleve

M: 1:100

Kleve, den: 08.03.2021

Bauherr:

Architektin: