


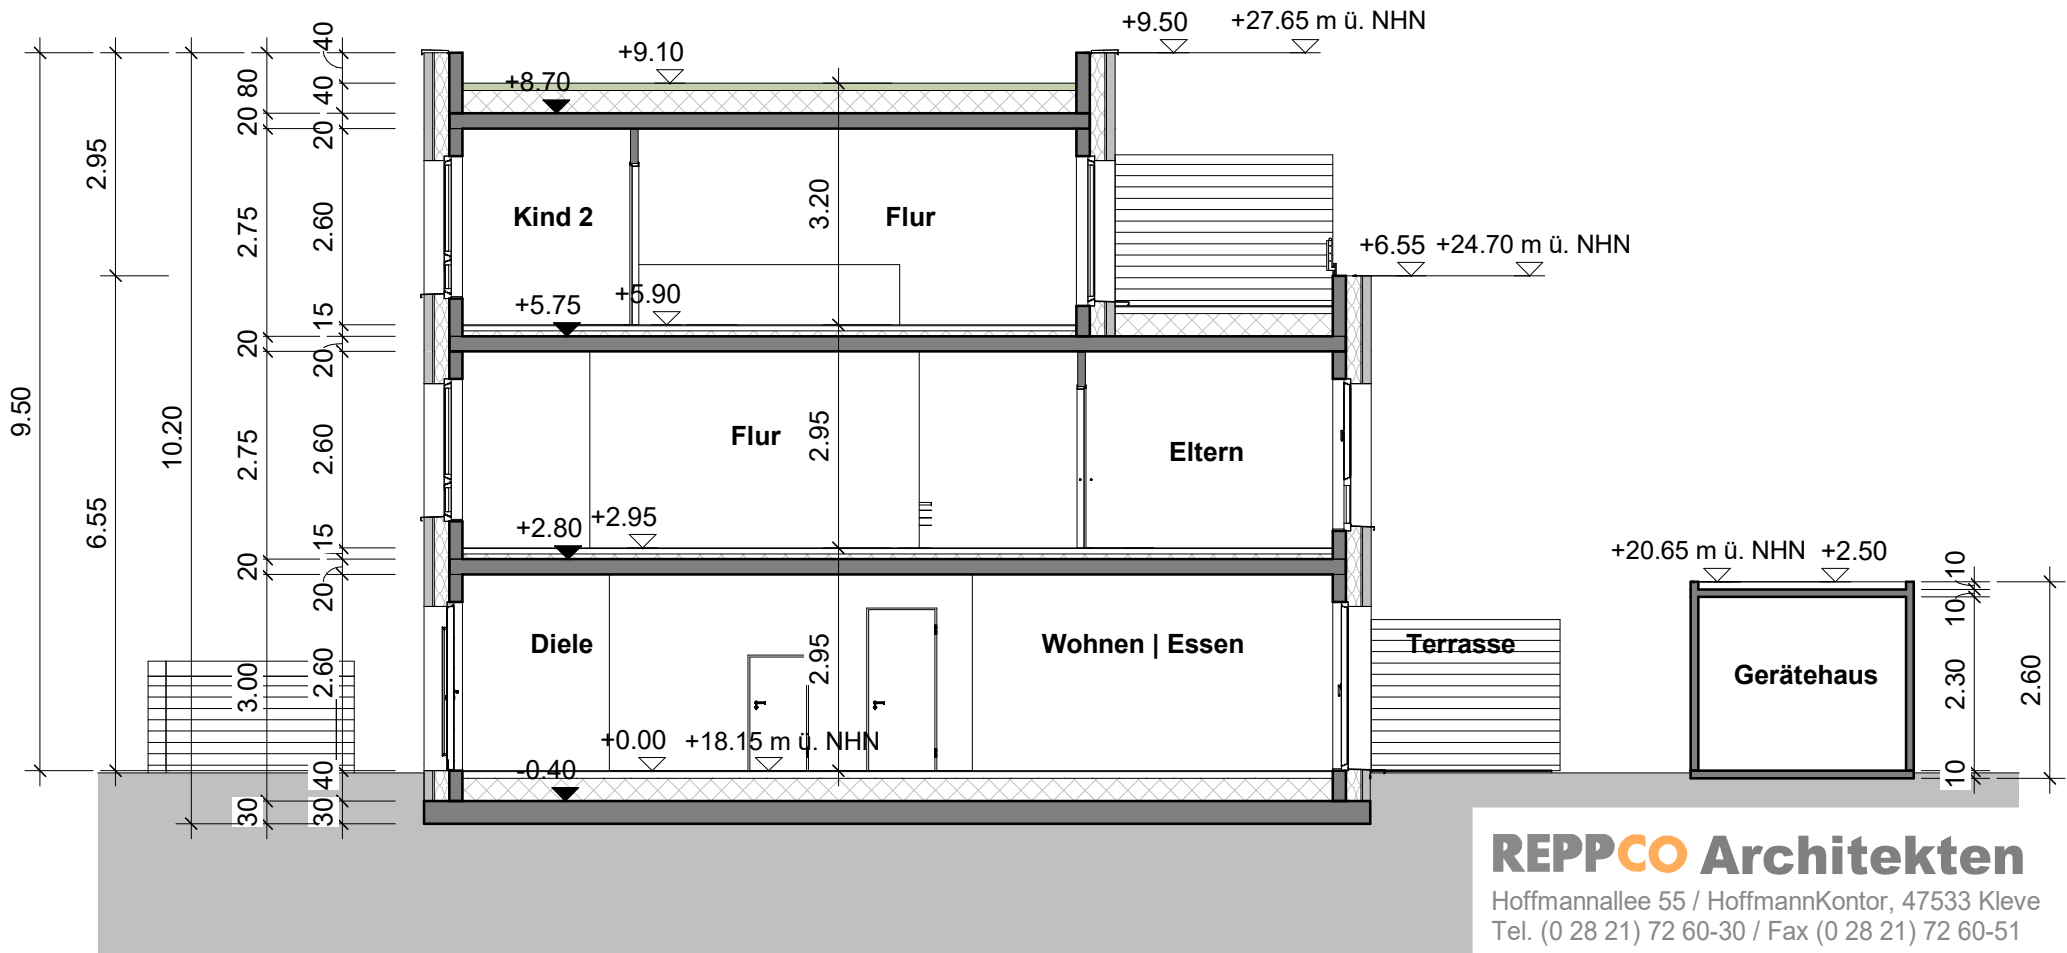

Schnitt C-C

REPPCO Architekten

Hoffmannallee 55 / HoffmannKontor, 47533 Kleve
Tel. (0 28 21) 72 60-30 / Fax (0 28 21) 72 60-51

Neubau eines Stadthauses, Baufeld 1, Haus 3
Mühlenweg 0, 46446 Emmerich

Schnitt C-C

Architekt: Dipl. - Ing. Christiane Behrens
Hoffmannallee 55, 47533 Kleve

Bauherr: Vorc-GmbH
Brücktor 10, 47533 Kleve

M: 1:100 Kleve, den: 05.03.2021

Bauherr: Architektin: