


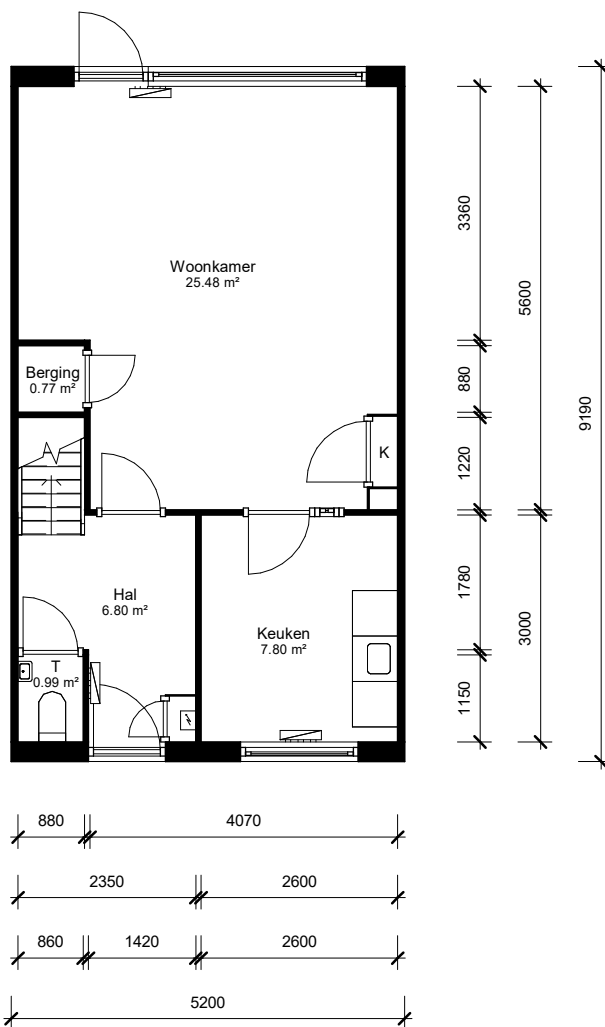

Begane grond



Adres: **Heliotroop 81**

Type: Eengezinswoning

Complex nummer: 80301

GO Oppervlakte: 115,10 m²

Verdieping: Begane grond

Aantal kamers: 5

Schaal: 1 : 100


Tekendatum: 06-05-2021

Perceelnummer: 80000120

Blad nr: 1/3

LET OP: De tekening is opgesteld bij benadering. Er kunnen verschillen zijn van enkele centimeters. Aan de symbolen op de tekening kunnen geen rechten ontleend worden.

Luxs B.V.

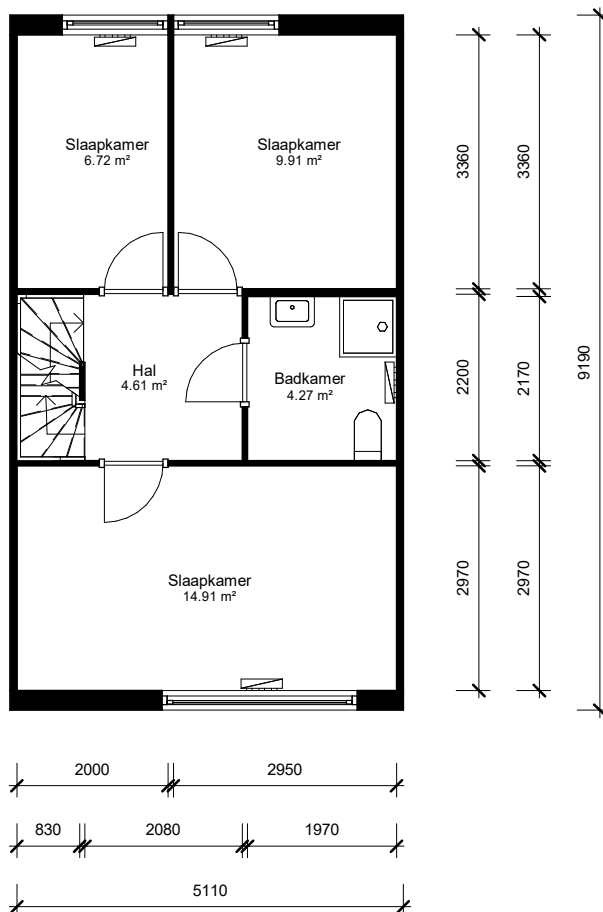

Eerste verdieping

0 1 2 3 4 5m



Adres: **Heliotroop 81**

Type: Eengezinswoning

Complex nummer: 80301

GO Oppervlakte: 115,10 m²

Verdieping: Eerste verdieping

Aantal kamers: 5

Schaal: 1 : 100


Tekendatum: 21-05-2022

Perceelnummer: 80000120

Blad nr: 2/3

LET OP: De tekening is opgesteld bij benadering. Er kunnen verschillen zijn van enkele centimeters. Aan de symbolen op de tekening kunnen geen rechten ontleend worden.

Luxs B.V.

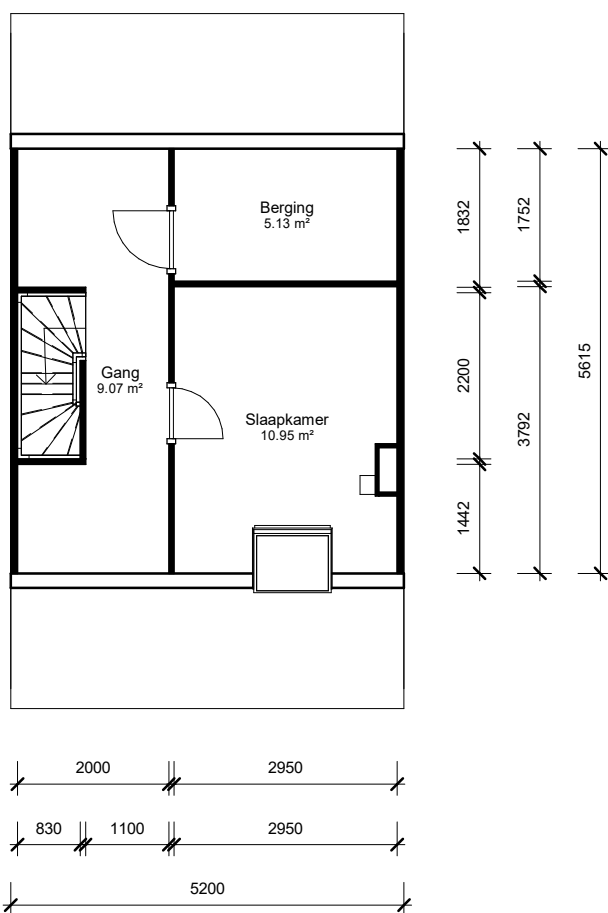

Tweede verdieping



Adres: **Heliotroop 81**

Type: Eengezinswoning

Complex nummer: 80301

GO Oppervlakte: 115,10 m²

Verdieping: Tweede verdieping

Aantal kamers: 5

Schaal: 1 : 100

Tekendatum: 21-05-2022

Perceelnummer: 80000120

Blad nr: 3/3

LET OP: De tekening is opgesteld bij benadering. Er kunnen verschillen zijn van enkele centimeters. Aan de symbolen op de tekening kunnen geen rechten ontleend worden.

Luxs B.V.