

(t)HUIS

Statenlaan 405

's-Hertogenbosch



Sfeervol 4-kamerappartement op de begane grond met eigen parkeerplaats!



AMB
makelaars

AMB 'S-HERTOGENBOSCH
AMB VUGHT
AMB DRUNEN
AMB WAALWIJK
ETALAGEKANTOOR VLIJMEN

Onderwijsboulevard 500
Dorpsstraat 7
Grotestraat 208
Marijkestraat 9
Plein 27

5223 DN 073 711 37 00
5261 CJ 073 711 37 03
5151 BR 0416 23 50 25
5142 HX 0416 66 69 58

info@amb-makelaars.nl
vught@amb-makelaars.nl
drunen@amb-makelaars.nl
waalwijk@amb-makelaars.nl

WWW.AMB-MAKELAARS.NL

Kenmerken

Statenlaan 405, 's-Hertogenbosch

Sfeervol 3-kamer appartement gelegen op de begane grond van het toonaangevende appartementencomplex "Prinsenhof" in het Paleiskwartier.

De woning beschikt over een eigen parkeerplaats in het souterrain en ligt op steenworp afstand van de binnenstad van 's-Hertogenbosch. Door de ligging op deze schitterende locatie in dit dynamische gebied zult u ervaren dat appartement voldoet aan het gewenste wooncomfort van vandaag de dag.

Via de gemeenschappelijke hal/entree is, via het trappenhuis en een lift, het bijbehorende souterrain met parkeerplaatsen bereikbaar. Het appartement beschikt over een eigen parkeerplaats in het souterrain. Met de auto bereikt u de parkeergarage middels een hellingbaan en een op afstand bedienbare toegangspoort.

Maak kennis met de kenmerken van de woning.

*Heeft u vragen, wilt u een bezichtiging aanvragen of meer informatie ontvangen? Neem dan contact op met uw makelaar.
Bel 073 - 711 37 00*



Type

Appartement



Bouwjaar

2006



Woonoppervlakte

76 m²



Balkonoppervlakte

n.v.t.



Slaapkamers

2



Energie label

A

Extra

Eigen parkeerplaats

Vraagprijs


€ 409.000 k.k.

De entree van het appartement ligt op de begane grond. Het gehele appartement is voorzien van een laminaatvloer in lichte kleurstelling en uitstekend onderhouden. De ruime woonkamer met grote raampartijen biedt toegang met aansluitend een open keuken in hoekopstelling. De keuken is voorzien van diverse inbouwapparatuur zoals een vaatwasser, RVS afzuigkap, combimagnetron, koelkast en een inductie kookplaat.

De twee ruime slaapkamers aan de zijkant van de woning bieden voldoende ruimte.

*"Door de grote raampartijen
en openslaande deuren
heeft u een prettige
lichtinval"*


De volledig betegelde badkamer is ruim van opzet en is voorzien van een ligbad met douche, wastafel en een radiator. De separate toiletruimte is voorzien van een zwevend toilet en een fonteintje. Vanuit de hal bereikt u de praktische berging met aansluitmogelijkheid voor wasapparatuur, opstelling warmte-unit en mechanische ventilatie-unit.

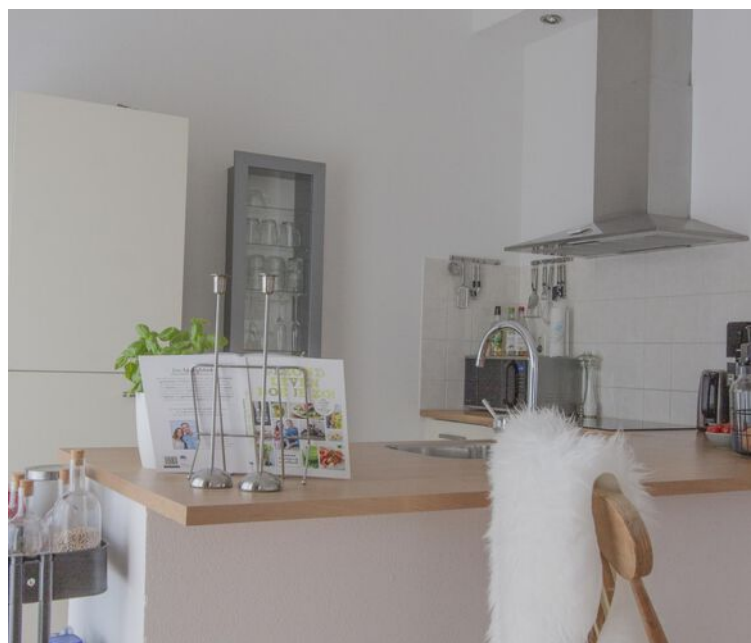








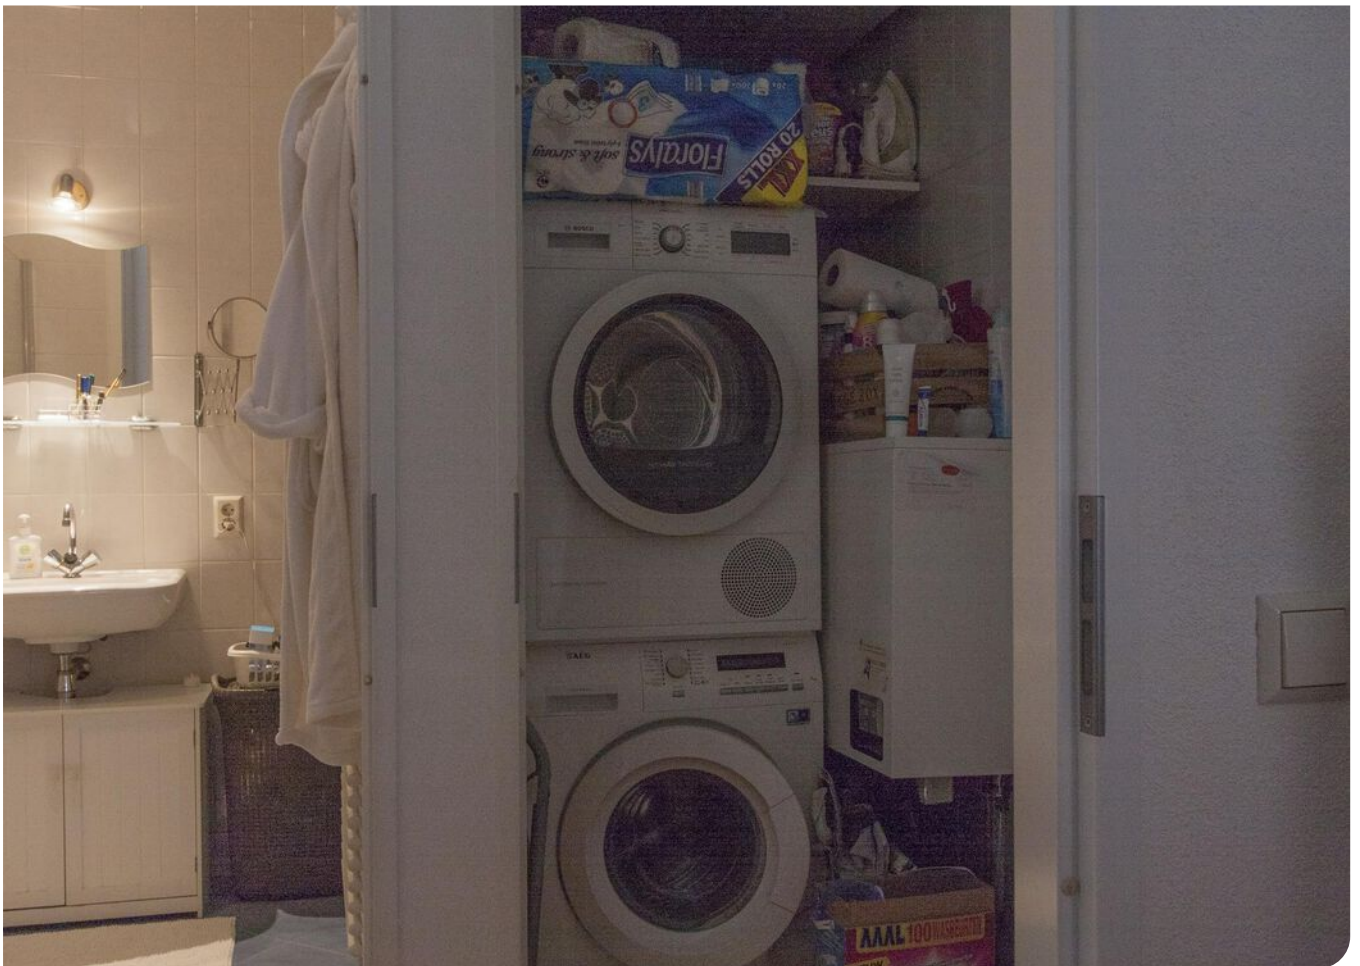

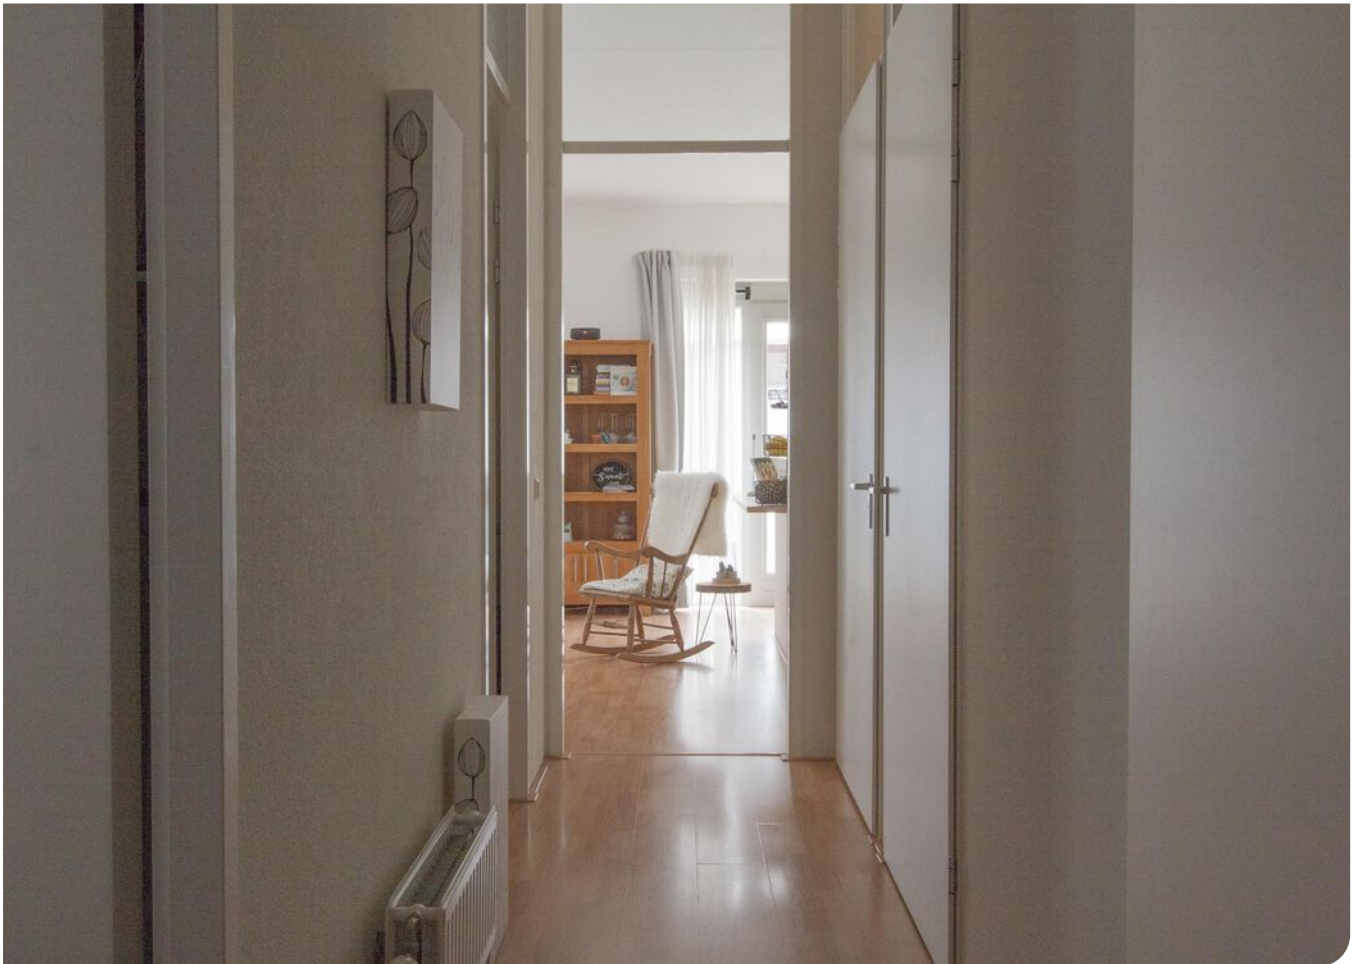







Locatie

Statenlaan 405

Het Paleiskwartier staat bekend als een prettig woon-, werk- en recreatiegebied waar alle gewenste voorzieningen op loopafstand te bereiken zijn. De verschillende winkels, cafés, restaurants, het Centraal Station, de diverse natuurgebieden en het Bourgondische centrum van 's-Hertogenbosch zijn hiervan enkele voorbeelden.

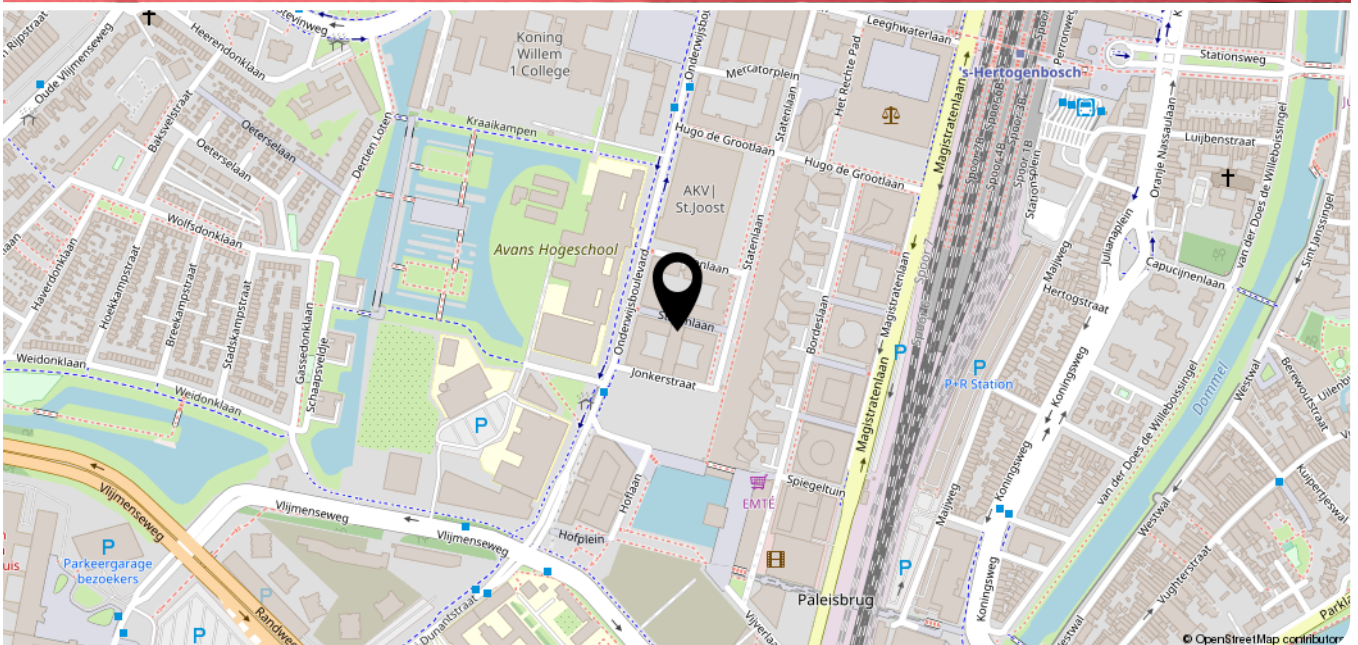

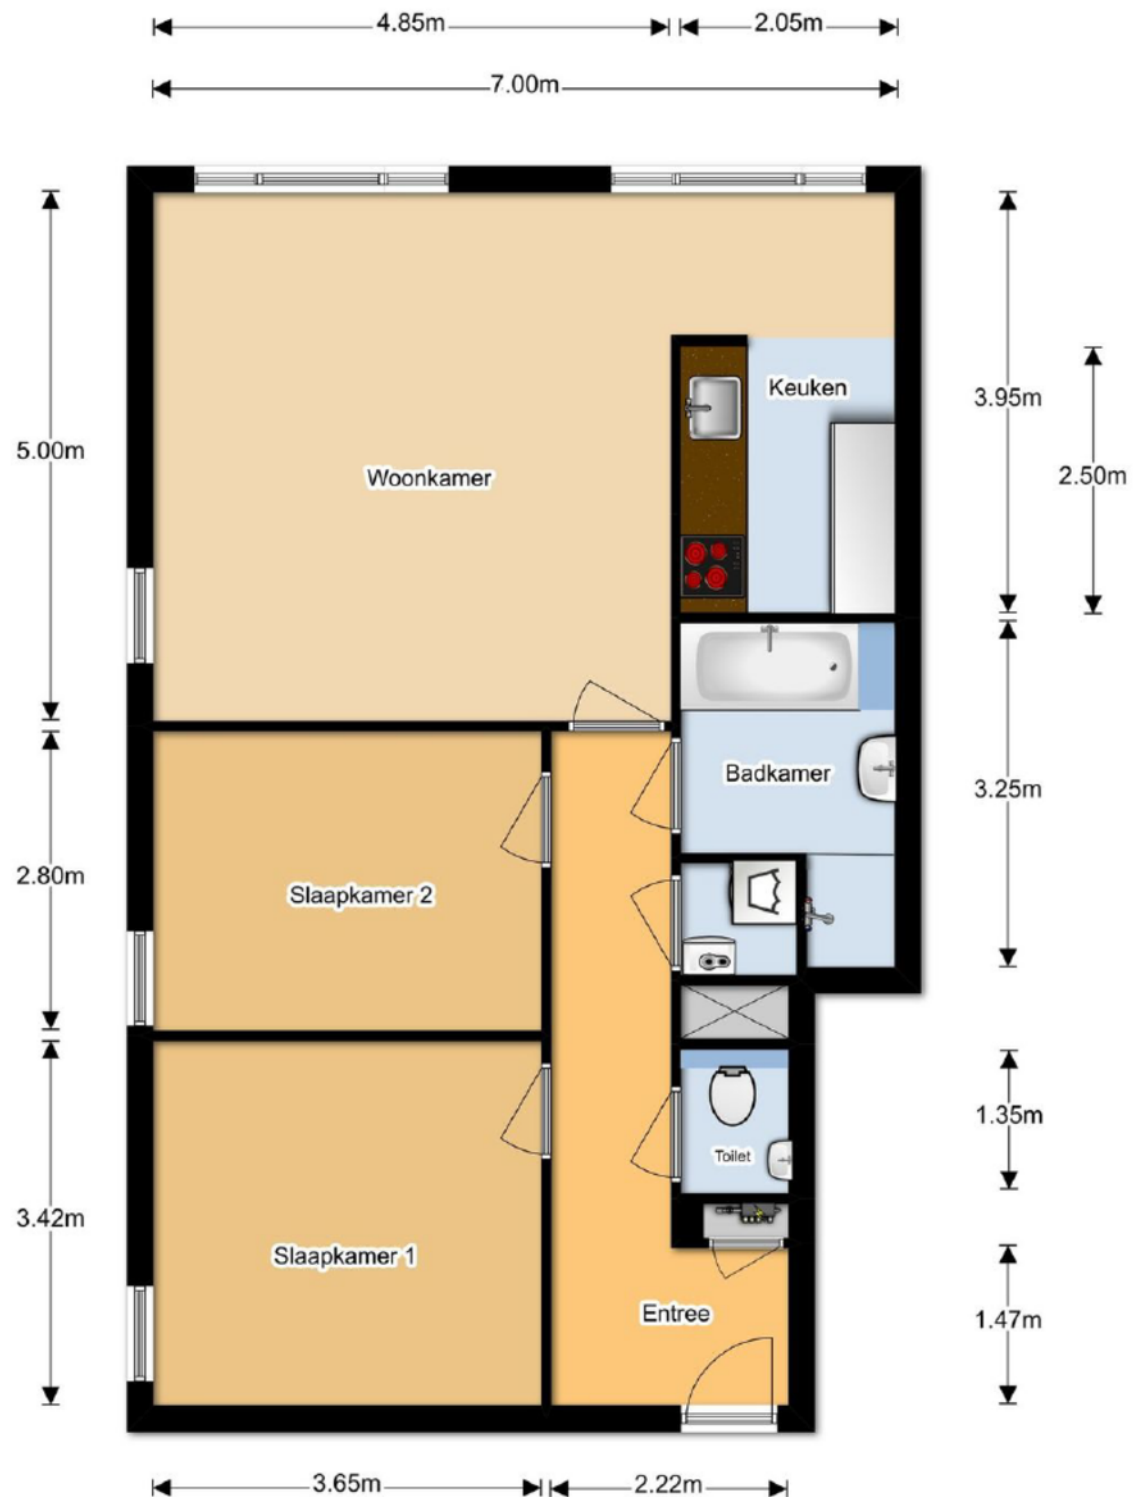

De plattegronden zijn gemaakt voor promotionele doeleinden en ter indicatie.
Aan de plattegronden kunnen geen rechten worden ontleend ©makelaarsfotografen.nl



12345

25

Deze kaart is noordgericht

Perceelnummer

Huisnummer

Vastgestelde kadastrale grens

Voorlopige kadastrale grens

Administratieve kadastrale grens

Bebouwing

Schaal 1: 1000

Kadastrale gemeente 's-Hertogenbosch

Sectie F

Perceel 2579

kadaster



Voor een eensluidend uittreksel, geleverd op 4 juni 2025

De bewaarder van het kadaster en de openbare registers

Aan dit uittreksel kunnen geen betrouwbare maten worden ontleend.

De Dienst voor het kadaster en de openbare registers behoudt zich de intellectuele eigendomsrechten voor, waaronder het auteursrecht en het databankenrecht.

AMB
makelaars

AMB
hypotheken

WAT IS MIJN HUIS *waard?*

KOM ER ACHTER TIJDENS EEN GRATIS EN VRIJBLIJVENDE WAARDEBEPALING

Koen Lantsheer
Register Makelaar Taxateur

Gratis
**WAARDE-
BEPALING**

AMB helpt u graag op weg

Er zijn verschillende redenen waarom u wilt weten wat uw woning waard is.
Bijvoorbeeld omdat u wilt verhuizen, interesse heeft in een nieuwbouwhuis
of omdat u extra hypotheek nodig heeft.

VRAAG NU EEN GRATIS WAARDEBEPALING AAN.

Scan de QR code hiernaast en vul het formulier in op onze website.

Wij nemen zo snel mogelijk contact met u op voor een afspraak.

Een afspraak plannen kan ook via info@amb-makelaars.nl of
telefonisch **073 711 37 00**.



AMB 'S-HERTOGENBOSCH
AMB VUGHT
AMB DRUNEN
AMB WAALWIJK

Onderwijsboulevard 500
Dorpsstraat 7
Grotestraat 208
Marijkestraat 9

5223 DN
5261 CJ
5151 BR
5142 HX

073 711 37 00
073 711 37 03
0416 23 50 25
0416 66 69 58

info@amb-makelaars.nl
vught@amb-makelaars.nl
drunen@amb-makelaars.nl
waalwijk@amb-makelaars.nl

WWW.AMB-MAKELAARS.NL

AMB
makelaars

AMB
hypotheken

AMB brengt u altijd *thuis*

Met meer dan 15 jaar ervaring in de woningmakelaardij van gemeente 's-Hertogenbosch, Vught, Heusden en Waalwijk hebben we een toppositie in de markt bereikt. Onze makelaars zijn allen gecertificeerde register makelaar - taxateurs en wonen waar zij werken. Hierdoor zetten zij hun expertise en ervaring in binnen eigen woonomgeving en bieden u de best mogelijke service.

Vanuit moderne kantoren in het Paleiskwartier 's-Hertogenbosch en het centrum van Vught, Drunen en Waalwijk werken we samen in een hecht team om onze klanten het allerbeste te bieden. Dankzij onze uitgebreide regionale dekking beschikken wij over een omvangrijk netwerk van potentiële huizenkopers.

Bij AMB staat uw tevredenheid centraal. Wij streven altijd naar het beste resultaat door slimme marketing, creatief makelaarschap, hoog kennisniveau en een open en eerlijke communicatie met zowel kopers als verkopers. We ontzorgen u graag van aankoop of verkoop van uw woning tot hypotheek en verzekering.

Als trots lid van de Nederlandse Vereniging van Makelaars (NVM), aangesloten bij VastgoedCert en het Nederlandse Woning Waarde Instituut (NWWI), kunnen wij u kwaliteit, vakbekwaamheid en zekerheid garanderen. Vertrouw op AMB voor een succesvolle en zorgeloze ervaring.

Statenlaan 405

Heeft u vragen, wilt u een bezichtiging aanvragen of meer informatie ontvangen?
Neem dan contact op met uw makelaar.

Bel 073 - 711 37 03

Ons *team*




Nienke van Gogh
NVM Makelaar/Taxateur



Koen Lantsheer
NVM Makelaar/Taxateur



Luuc van Zeeland
NVM Makelaar/Taxateur

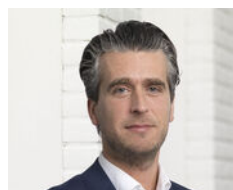

Robert-Jan van Dieperbeek



Bjorn Kreemers
Vastgoedadviseur




Esmée Poot
Assistent Register Makelaar
Taxateur A-RMT



Petra van de Braak
Assistent Register Makelaar
Taxateur A-RMT



Rick van Zanten
Vastgoedadviseur

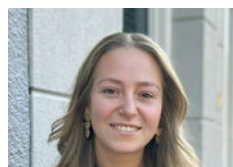

Joyce Verstappen
Assistent makelaar



Ron Kabalt
Financieel adviseur
AMB Hypotheken



Elisa Pijnenborg
Commercieel medewerker



Anne Lemmens
Commercieel medewerker



Marcha van de Water
Commercieel medewerker



Daisy Verhallen
Administratief medewerker



Sharon Sanders
Commercieel medewerker

AMB
makelaars

AMB
hypotheken

HOEVEEL KUNT U *lenen?*

VRAAG NU EEN GRATIS HYPOTHEEK QUICK-SCAN AAN

Gratis
HYPOTHEEK
VERKLARING

Onafhankelijk hypotheekadvies

Heeft u al advies ontvangen van een erkende, onafhankelijke adviseur en bent u financieel sterk voor de aankoop van uw droomwoning? Zodat u weet waar u aan toe bent en vertrouwen uitsprekt naar de verkopende partij. Bij AMB Hypotheken bieden we u een quick-scan aan die weinig tijd in beslag neemt.

Deze scan kan digitaal worden uitgevoerd op een moment dat u het beste uitkomt. Geeft u liever de voorkeur aan persoonlijk contact? Dan staan we graag klaar voor een gesprek bij u thuis of op één van onze kantoren. Onze onafhankelijke hypotheekadviseur screent u zorgvuldig en stelt een hypotheekverklaring op.

VRAAG NU EEN GRATIS VERKLARING AAN.

Voor het plannen van een gratis hypotheekscan met één van onze adviseurs kunt u terecht op www.ambhypotheken.nl. Of scan de QR code en vul het formulier in op onze website.



Ron Kabalt
Financieel adviseur AMB Hypotheken



AMB 'S-HERTOGENBOSCH
AMB VUGHT
AMB DRUNEN
AMB WAALWIJK

Onderwijsboulevard 500
Dorpsstraat 7
Grotestraat 208
Marijkestraat 9

5223 DN
5261 CJ
5151 BR
5142 HX
073 711 37 00
073 711 37 03
0416 23 50 25
0416 66 69 58

info@amb-makelaars.nl
vught@amb-makelaars.nl
drunen@amb-makelaars.nl
waalwijk@amb-makelaars.nl

WWW.AMB-MAKELAARS.NL

AMB
makelaars



AMB IS QUALIS MAKELAAR

Qualis is hét landelijke netwerk bestaande uit 50 zelfstandige makelaarskantoren. Wij zijn gespecialiseerd in de aan- en verkoop van exclusieve huizen en appartementen in het hogere marktsegment. Allemaal makelaars met een sterke positie en uitstekende reputatie.

Stille verkoop

Wilt u uw woning met volledige privacy verkopen, in alle rust? Wij noemen dat 'stille verkoop'. Geen opvallend bord in de tuin en geen vermelding op Funda. Desondanks besteden we evenveel zorg en aandacht aan uw woning als bij een reguliere verkoop. Afhankelijk van uw wensen presenteren we uw woning in het 'verborgen' aanbod op

Qualis.nl en delen het met ons uitgebreide netwerk van zoekers. Indien gewenst kunnen we ook andere doeltreffende marketingkanalen en middelen inzetten. Zo bereikt u precies de zeer geïnteresseerde doelgroep die u voor ogen heeft.

Dit is een succesvolle verkoopstrategie waarover we u graag meer willen vertellen.



Bekijk ons exclusieve aanbod op WWW.QUALIS.NL

