

(t)HUIS

Van Ruysdaelstraat 12

Oudheusden



*Ruime en sfeervolle eengezinswoning in
een kindvriendelijke buurt*



AMB
makelaars

AMB 'S-HERTOGENBOSCH
AMB VUGHT
AMB DRUNEN
AMB WAALWIJK
ETALAGEKANTOOR VLIJMEN

Onderwijsboulevard 500
Dorpsstraat 7
Grotestraat 208
Marijkestraat 9
Plein 27

5223 DN 073 711 37 00
5261 CJ 073 711 37 03
5151 BR 0416 23 50 25
5142 HX 0416 66 69 58

info@amb-makelaars.nl
vught@amb-makelaars.nl
drunen@amb-makelaars.nl
waalwijk@amb-makelaars.nl

WWW.AMB-MAKELAARS.NL

Kenmerken

Van Ruysdaelstraat 12, Oudheusden

Ruime en Sfeervolle Eengezinswoning in een Kindvriendelijke Buurt

Welkom bij Van Ruysdaelstraat 12, een prachtige eengezinswoning gelegen in de rustige en kindvriendelijke woonwijk nabij het historische Heusden. Deze woning biedt veel ruimte, comfort en een gezellige sfeer.

BIJZONDERHEDEN

- Ruime eengezinswoning
- Kindvriendelijke rustige woonwijk
- Gelegen nabij het historisch Heusden
- Vier slaapkamers
- Overkapping in de achtertuin
- Ruime berging en achterom
- Kunststof kozijnen en dubbelglas (met uitzondering van het zolderraam)
- Energielabel: B
- Cv-ketel 2023

Maak kennis met de kenmerken van de woning.

*Heeft u vragen, wilt u een bezichtiging aanvragen of meer informatie ontvangen? Neem dan contact op met uw makelaar.
Bel 0416 - 235 025*



Type

tussenwoning



Bouwjaar

1973



Woonoppervlakte

127 m²



Perceeloppervlakte

161 m²



Slaapkamers

4



Energielabel

B

Extra

Aanvaarding in overleg

Vraagprijs

€ 365.000 k.k.

Via de voortuin en voordeur kom je binnen in de hal. Hier vind je de toiletruimte, meterkast en trapopgang naar de eerste verdieping.

Vanuit de hal stap je via een mooie glazen schuifdeur de ruime en lichte doorzon woonkamer binnen, die tevens dienst doet als eetkamer. Aan de voorkant is een grote raampartij en aan de achterkant stap je via de schuifpui de tuin in, waar je direct onder een comfortabele overkapping komt.

Op de vloer in de woonkamer ligt laminaat wat overgaat naar plavuizen in de keuken

De keuken is in een L-vorm opgesteld en voorzien van een magnetron, vaatwasser en elektrische kookplaat. In de keuken is ook een deur naar de achtertuin aanwezig.











Eerste verdieping

Via de overloop met trapopgang naar de tweede verdieping zijn de drie slaapkamers en de badkamer bereikbaar. Aan de achterkant bevindt zich slaapkamer 1 en slaapkamer 2. Aan de voorkant is er nog een grote slaapkamer. De badkamer ligt ook aan de voorzijde van de woning en is voorzien van een bad, aparte douche, toilet en een wastafelmeubel.

Tweede verdieping

Middels een vaste trap is de zolder bereikbaar waar naast bergruimte ook de wasmachineaansluiting te vinden is. De ruime zolderkamer is naast slaapkamer ook zeer geschikt als hobby- of kantoorruimte. De houtafwerking op de muur zorgt voor veel sfeer. Achter de knieschotten is de nodige bergruimte te vinden en er is een Velux dakraam aanwezig.














Buitenruimte


De achtertuin is volledig betegeld, waardoor onderhoud minimaal is en je optimaal kunt genieten van de buitenruimte. Direct grenzend aan de schuifpui bevindt zich een fijne overkapping, ideaal voor het buiten zitten ongeacht het weer. Over de volle breedte van de tuin is een stenen berging aanwezig. Via de stenen berging is de achterom te bereiken.







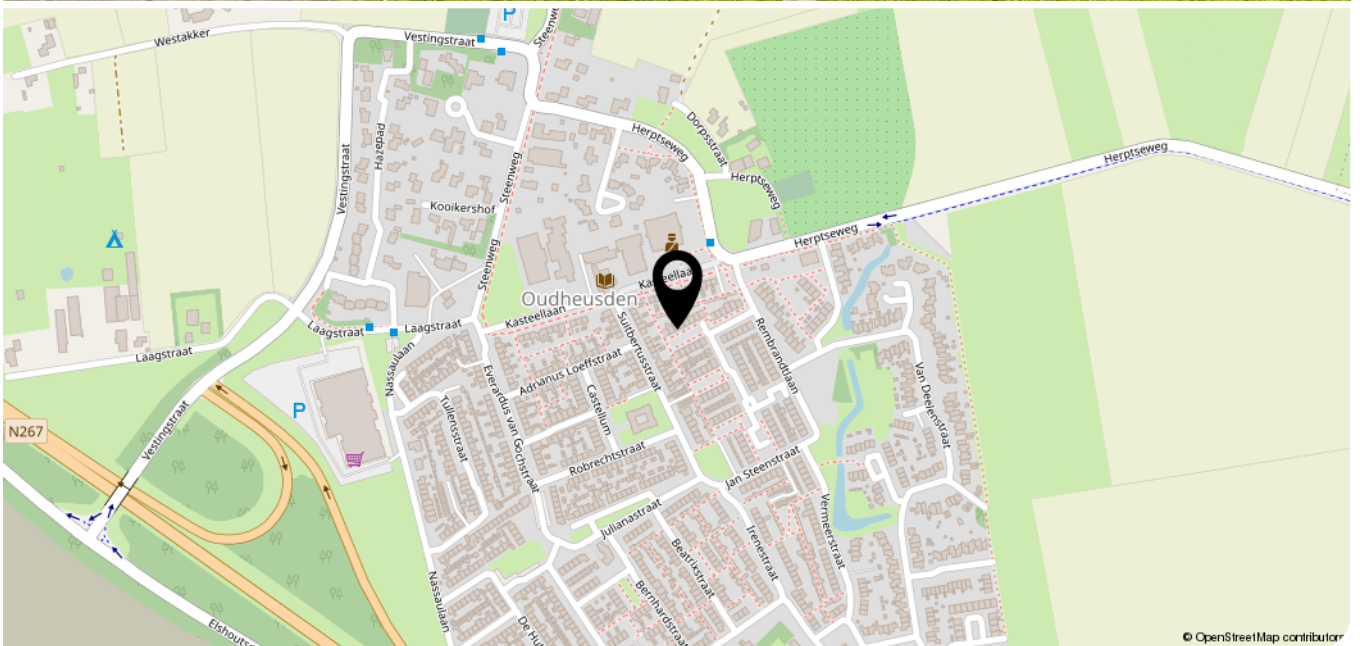


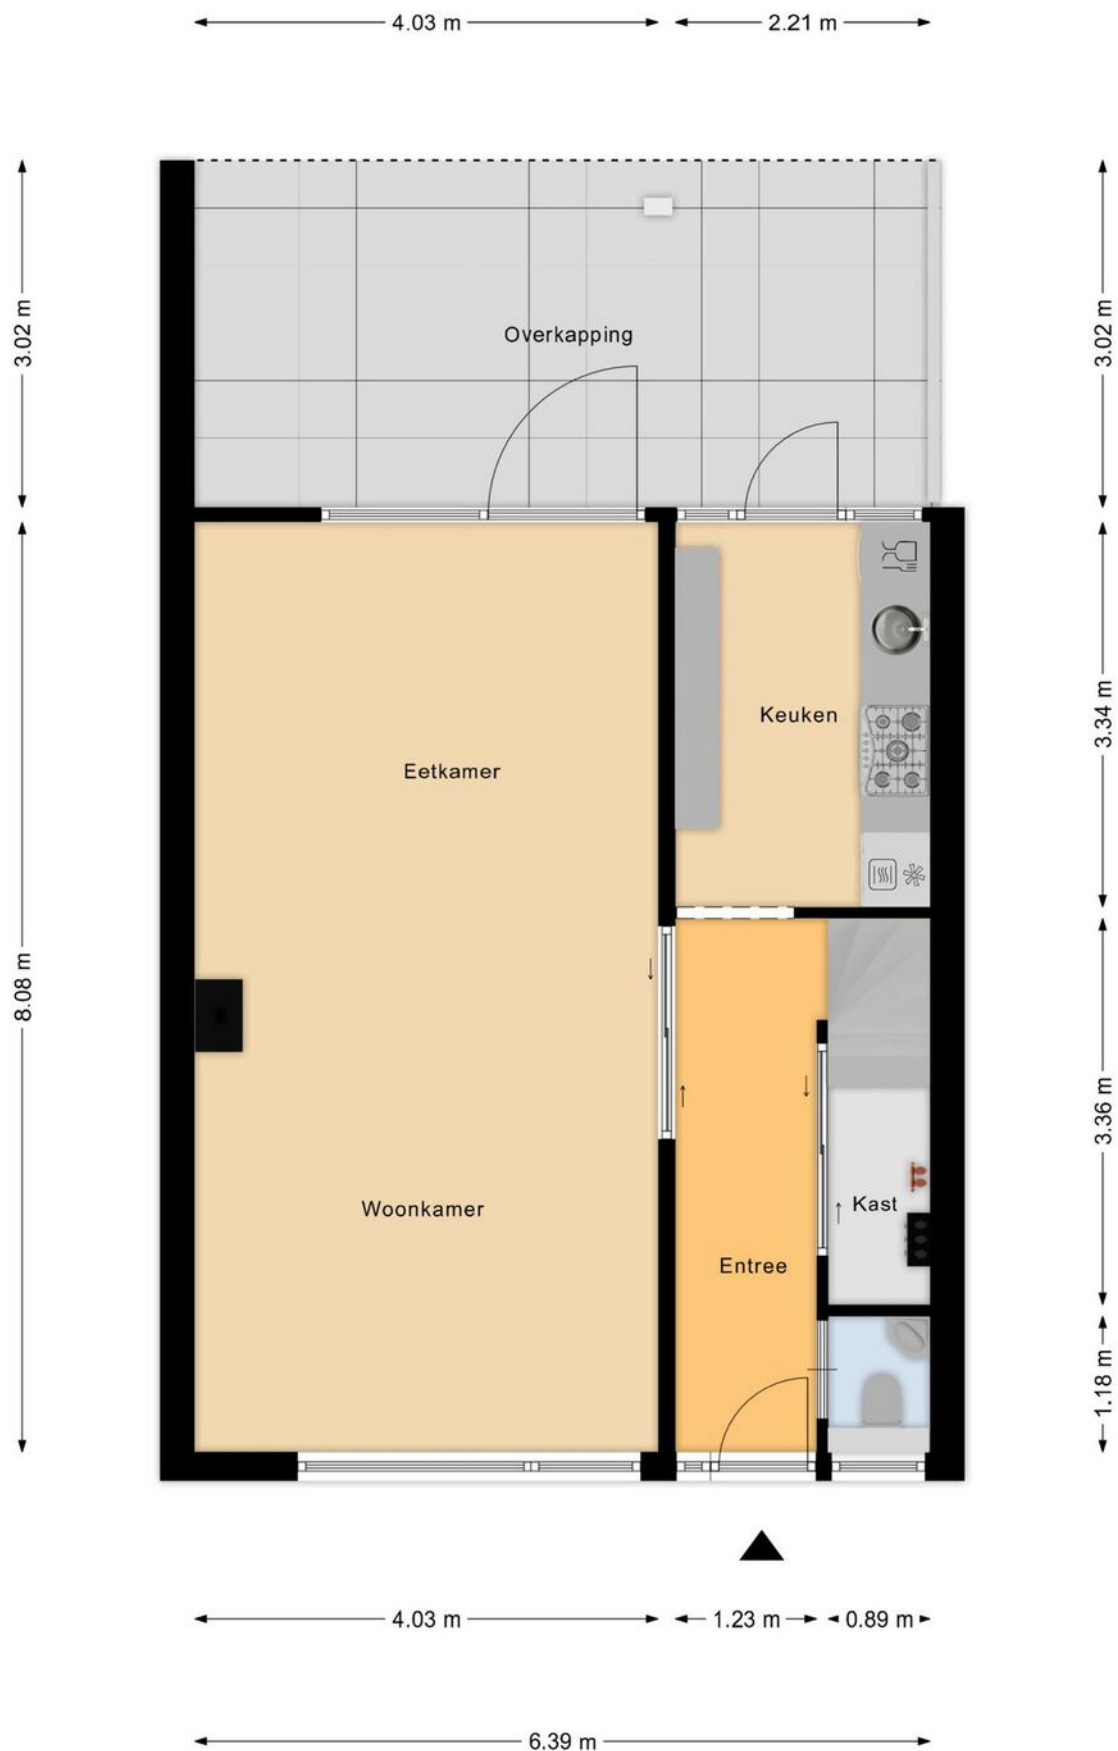

Aan de plattegronden kunnen geen rechten worden ontleend
 © Zibber www.zibber.nl




Aan de plattegronden kunnen geen rechten worden ontleend
© Zibber www.zibber.nl

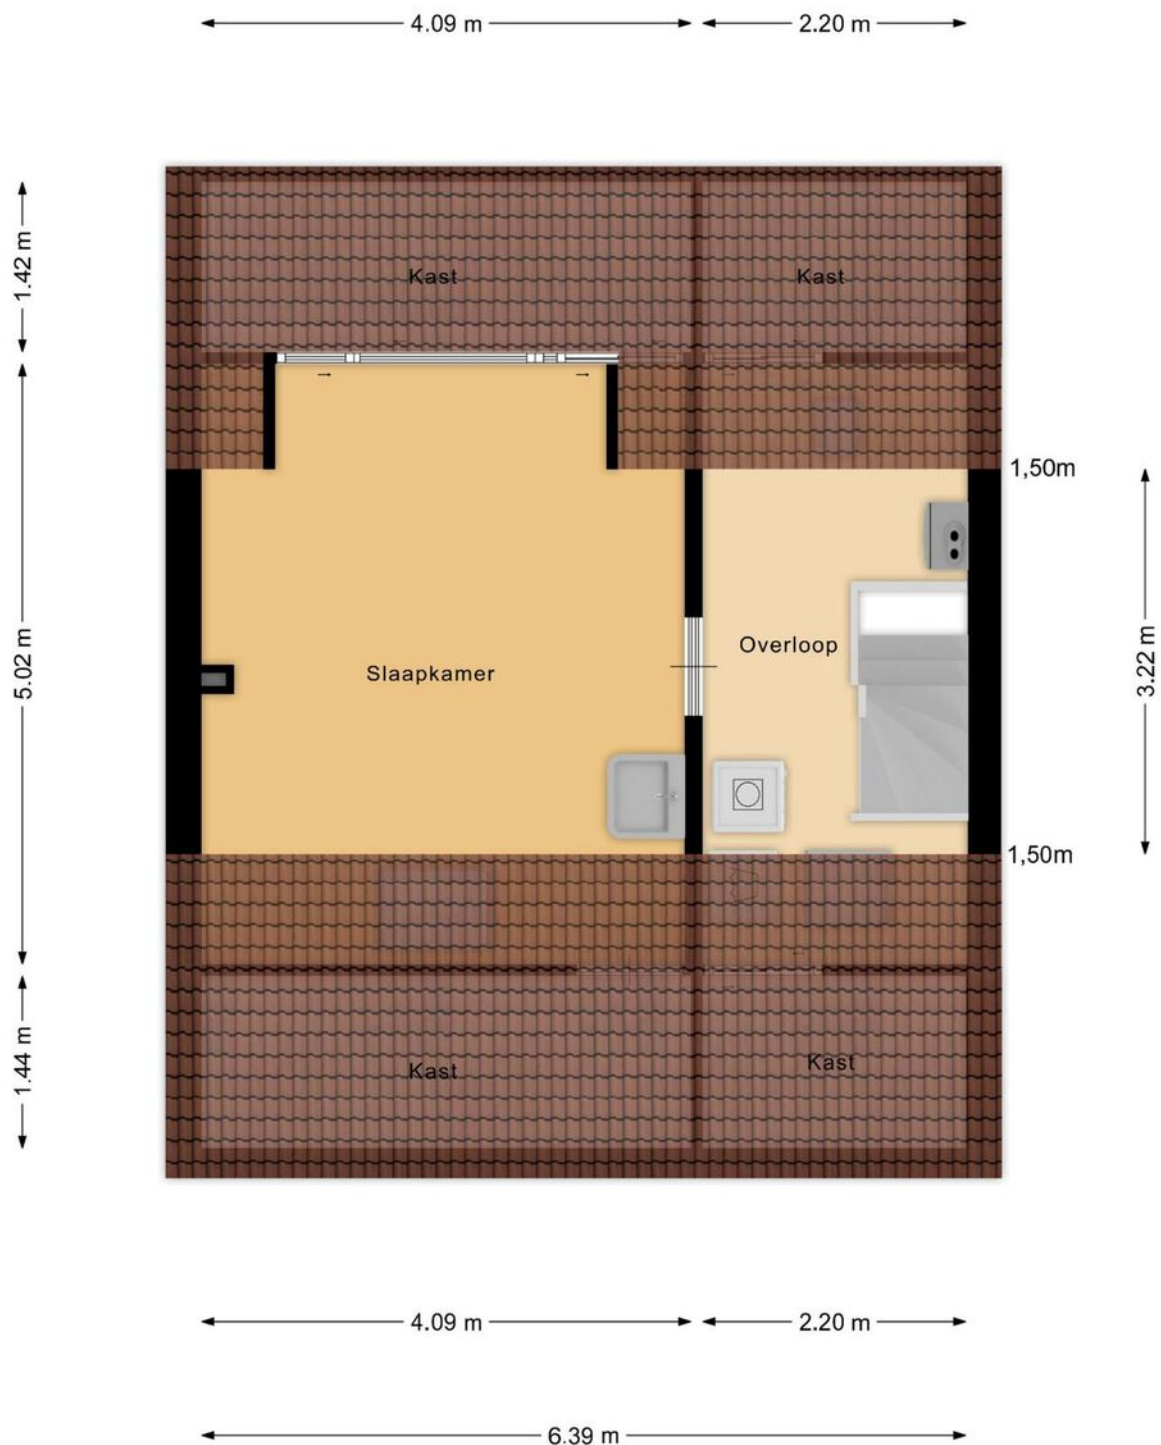

Aan de plattegronden kunnen geen rechten worden ontleend
© Zibber www.zibber.nl



Aan de plattegronden kunnen geen rechten worden ontleend
 © Zibber www.zibber.nl

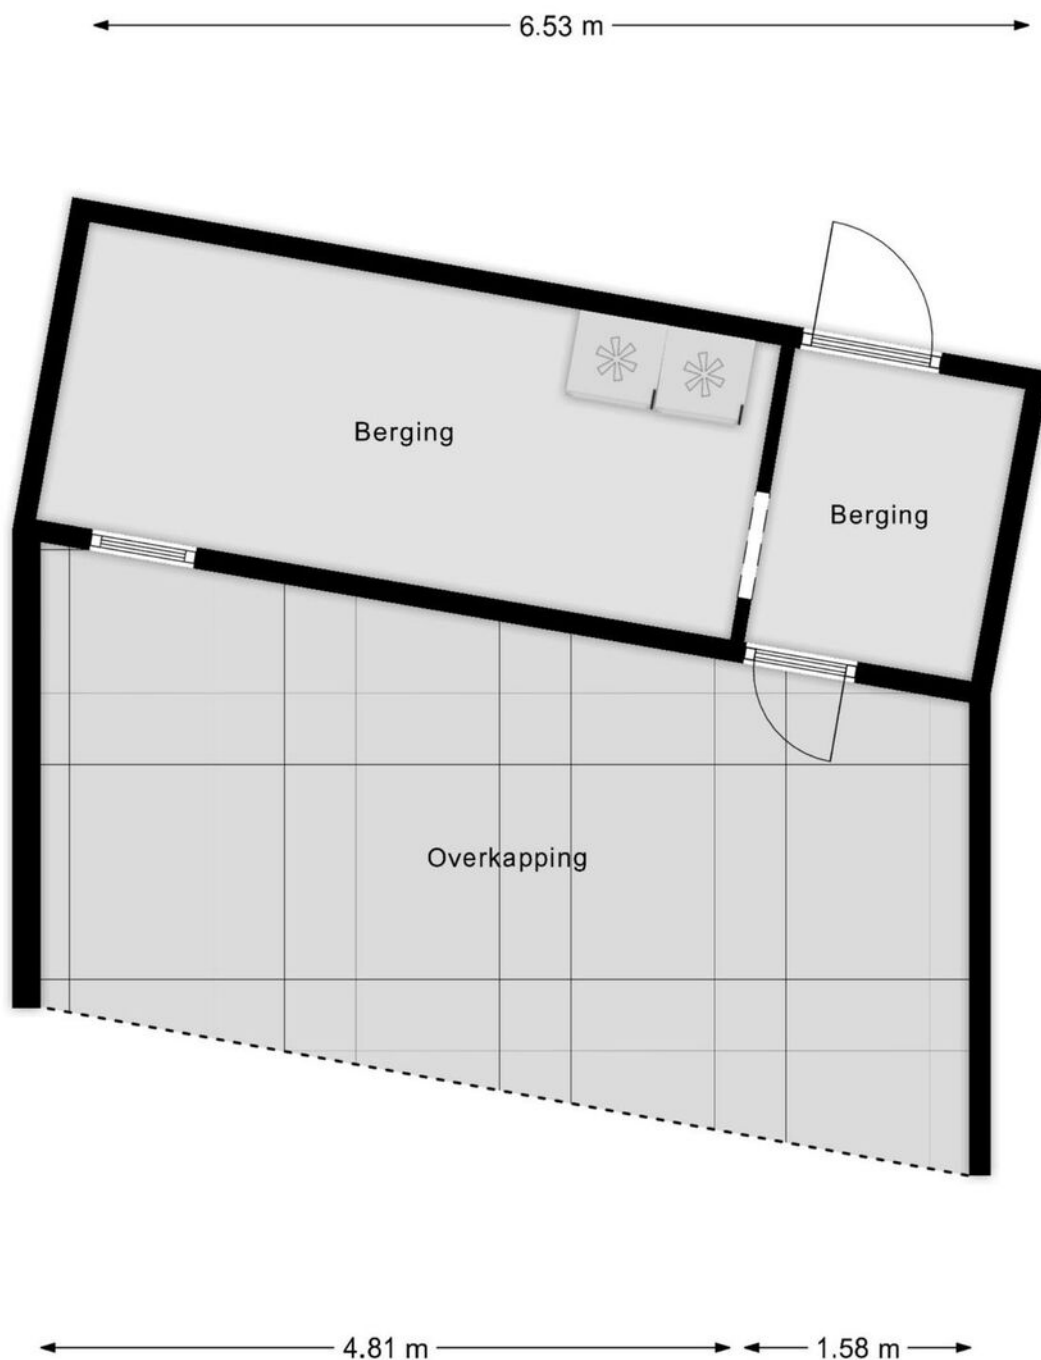

Aan de plattegronden kunnen geen rechten worden ontleend
© Zibber www.zibber.nl



12345

25

— Vastgestelde kadastrale grens

— Voorlopige kadastrale grens

— Administratieve kadastrale grens

— Bebouwing

Deze kaart is noordgericht

Perceelnummer

Huisnummer

Kadastrale gemeente Heusden

Sectie C

Perceel 1525

Schaal 1: 500

Aan dit uittreksel kunnen geen betrouwbare maten worden ontleend.

De Dienst voor het kadaster en de openbare registers behoudt zich de intellectuele eigendomsrechten voor, waaronder het auteursrecht en het databankenrecht.

kadaster

Voor een eensluidend uittreksel, geleverd op 9 juli 2024

De bewaarder van het kadaster en de openbare registers

AMB
makelaars

AMB
hypotheken

HOEVEEL KUNT U *lenen?*

VRAAG NU EEN GRATIS HYPOTHEEK QUICK-SCAN AAN

Gratis
HYPOTHEEK
VERKLARING

Onafhankelijk hypotheekadvies

Heeft u al advies ontvangen van een erkende, onafhankelijke adviseur en bent u financieel sterk voor de aankoop van uw droomwoning? Zodat u weet waar u aan toe bent en vertrouwen uitsprekt naar de verkopende partij. Bij AMB Hypotheken bieden we u een quick-scan aan die weinig tijd in beslag neemt.

Deze scan kan digitaal worden uitgevoerd op een moment dat u het beste uitkomt. Geeft u liever de voorkeur aan persoonlijk contact? Dan staan we graag klaar voor een gesprek bij u thuis of op één van onze kantoren. Onze onafhankelijke hypotheekadviseur screent u zorgvuldig en stelt een hypotheekverklaring op.

VRAAG NU EEN GRATIS VERKLARING AAN.

Voor het plannen van een gratis hypotheekscan met één van onze adviseurs kunt u terecht op www.ambhypotheken.nl. Of scan de QR code en vul het formulier in op onze website.



Ron Kabalt
Financieel adviseur AMB Hypotheken



AMB 'S-HERTOGENBOSCH
AMB VUGHT
AMB DRUNEN
AMB WAALWIJK

Onderwijsboulevard 500
Dorpsstraat 7
Grotestraat 208
Marijkestraat 9

5223 DN
5261 CJ
5151 BR
5142 HX
073 711 37 00
073 711 37 03
0416 23 50 25
0416 66 69 58

info@amb-makelaars.nl
vught@amb-makelaars.nl
drunen@amb-makelaars.nl
waalwijk@amb-makelaars.nl

WWW.AMB-MAKELAARS.NL

AMB
makelaars

AMB
hypotheken

WAT IS MIJN HUIS *waard?*

KOM ER ACHTER TIJDENS EEN GRATIS EN VRIJBLIJVENDE WAARDEBEPALING

Nienke van Gogh, Register Makelaar Taxateur
Luuc van Zeeland, Register Makelaar Taxateur

Gratis
**WAARDE-
BEPALING**

AMB helpt u graag op weg

Er zijn verschillende redenen waarom u wilt weten wat uw woning waard is.
Bijvoorbeeld omdat u wilt verhuizen, interesse heeft in een nieuwbouwhuis
of omdat u extra hypotheek nodig heeft.

VRAAG NU EEN GRATIS WAARDEBEPALING AAN.

Scan de QR code hiernaast en vul het formulier in op onze website.

Wij nemen zo snel mogelijk contact met u op voor een afspraak.

Een afspraak plannen kan ook via drunen@amb-makelaars.nl of
telefonisch **0416 23 50 25**.



AMB DRUNEN
Grotestraat 208
5151 BR Drunen
0416 - 23 50 25
drunen@amb-makelaars.nl

AMB 'S-HERTOGENBOSCH
Onderwijsboulevard 500
5223 DN 's-Hertogenbosch
073 - 711 37 00
info@amb-makelaars.nl

AMB VUGHT
Dorpsstraat 7
5261 CJ Vught
073 - 711 37 03
vught@amb-makelaars.nl

ETALAGEKANTOOR VLIJMEN
Plein 27
5251 AS Vlijmen

WWW.AMB-MAKELAARS.NL

AMB
makelaars

AMB
hypotheken

AMB brengt u altijd *thuis*

Met meer dan 15 jaar ervaring in de woningmakelaardij van gemeente 's-Hertogenbosch, Vught en Heusden hebben we een toppositie in de markt bereikt. Onze makelaars zijn allen gecertificeerde register makelaar - taxateurs en wonen waar zij werken. Hierdoor zetten zij hun expertise en ervaring in binnen eigen woonomgeving en bieden u de best mogelijke service.

Vanuit moderne kantoren in het Paleiskwartier 's-Hertogenbosch en het centrum van Vught en Drunen werken we samen in een hecht team om onze klanten het allerbeste te bieden. Dankzij onze uitgebreide regionale dekking beschikken wij over een omvangrijk netwerk van potentiële huizenkopers.

Bij AMB staat uw tevredenheid centraal. Wij streven altijd naar het beste resultaat door slimme marketing, creatief makelaarschap, hoog kennisniveau en een open en eerlijke communicatie met zowel kopers als verkopers. We ontzorgen u graag van aankoop of verkoop van uw woning tot hypotheek en verzekering.

Als trots lid van de Nederlandse Vereniging van Makelaars (NVM), aangesloten bij VastgoedCert en het Nederlandse Woning Waarde Instituut (NWWI), kunnen wij u kwaliteit, vakbekwaamheid en zekerheid garanderen. Vertrouw op AMB voor een succesvolle en zorgeloze ervaring.

Van Ruysdaelstraat 12 Oudheusden

Heeft u vragen, wilt u een bezichtiging aanvragen of meer informatie ontvangen?
Neem dan contact op met uw makelaar.

Bel 0416 235 025

Ons *team*



Nienke van Gogh
NVM Makelaar/Taxateur




Stefan Kuiten
NVM Makelaar/Taxateur




Koen Lantsheer
NVM Makelaar/Taxateur




Luuc van Zeeland
NVM Makelaar/Taxateur

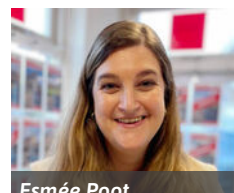


Esmée Poot
Assistent Register Makelaar
Taxateur A-RMT

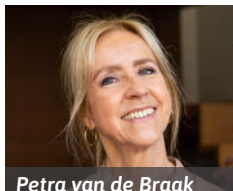

Petra van de Braak
Assistent Register Makelaar
Taxateur A-RMT

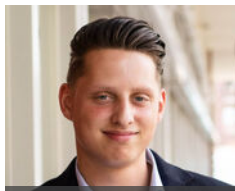


Bram de Jong
Vastgoedadviseur

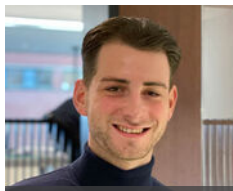

Bjorn Kreemers
Vastgoedadviseur



Ron Kabalt
Financieel adviseur
AMB Hypotheken

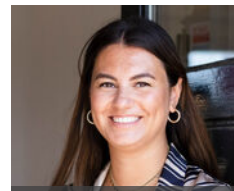

Elisa Pijnenborg
Commercieel medewerker



Daisy Verhallen
Administratief medewerker



Jark Schepens
Vennoot



Sharon Sanders
Commercieel medewerker



Marcha van de Water
Commercieel medewerker



?
Word jij onze
nieuwe collega?
Kijk op onze website
voor openstaande
functies.