


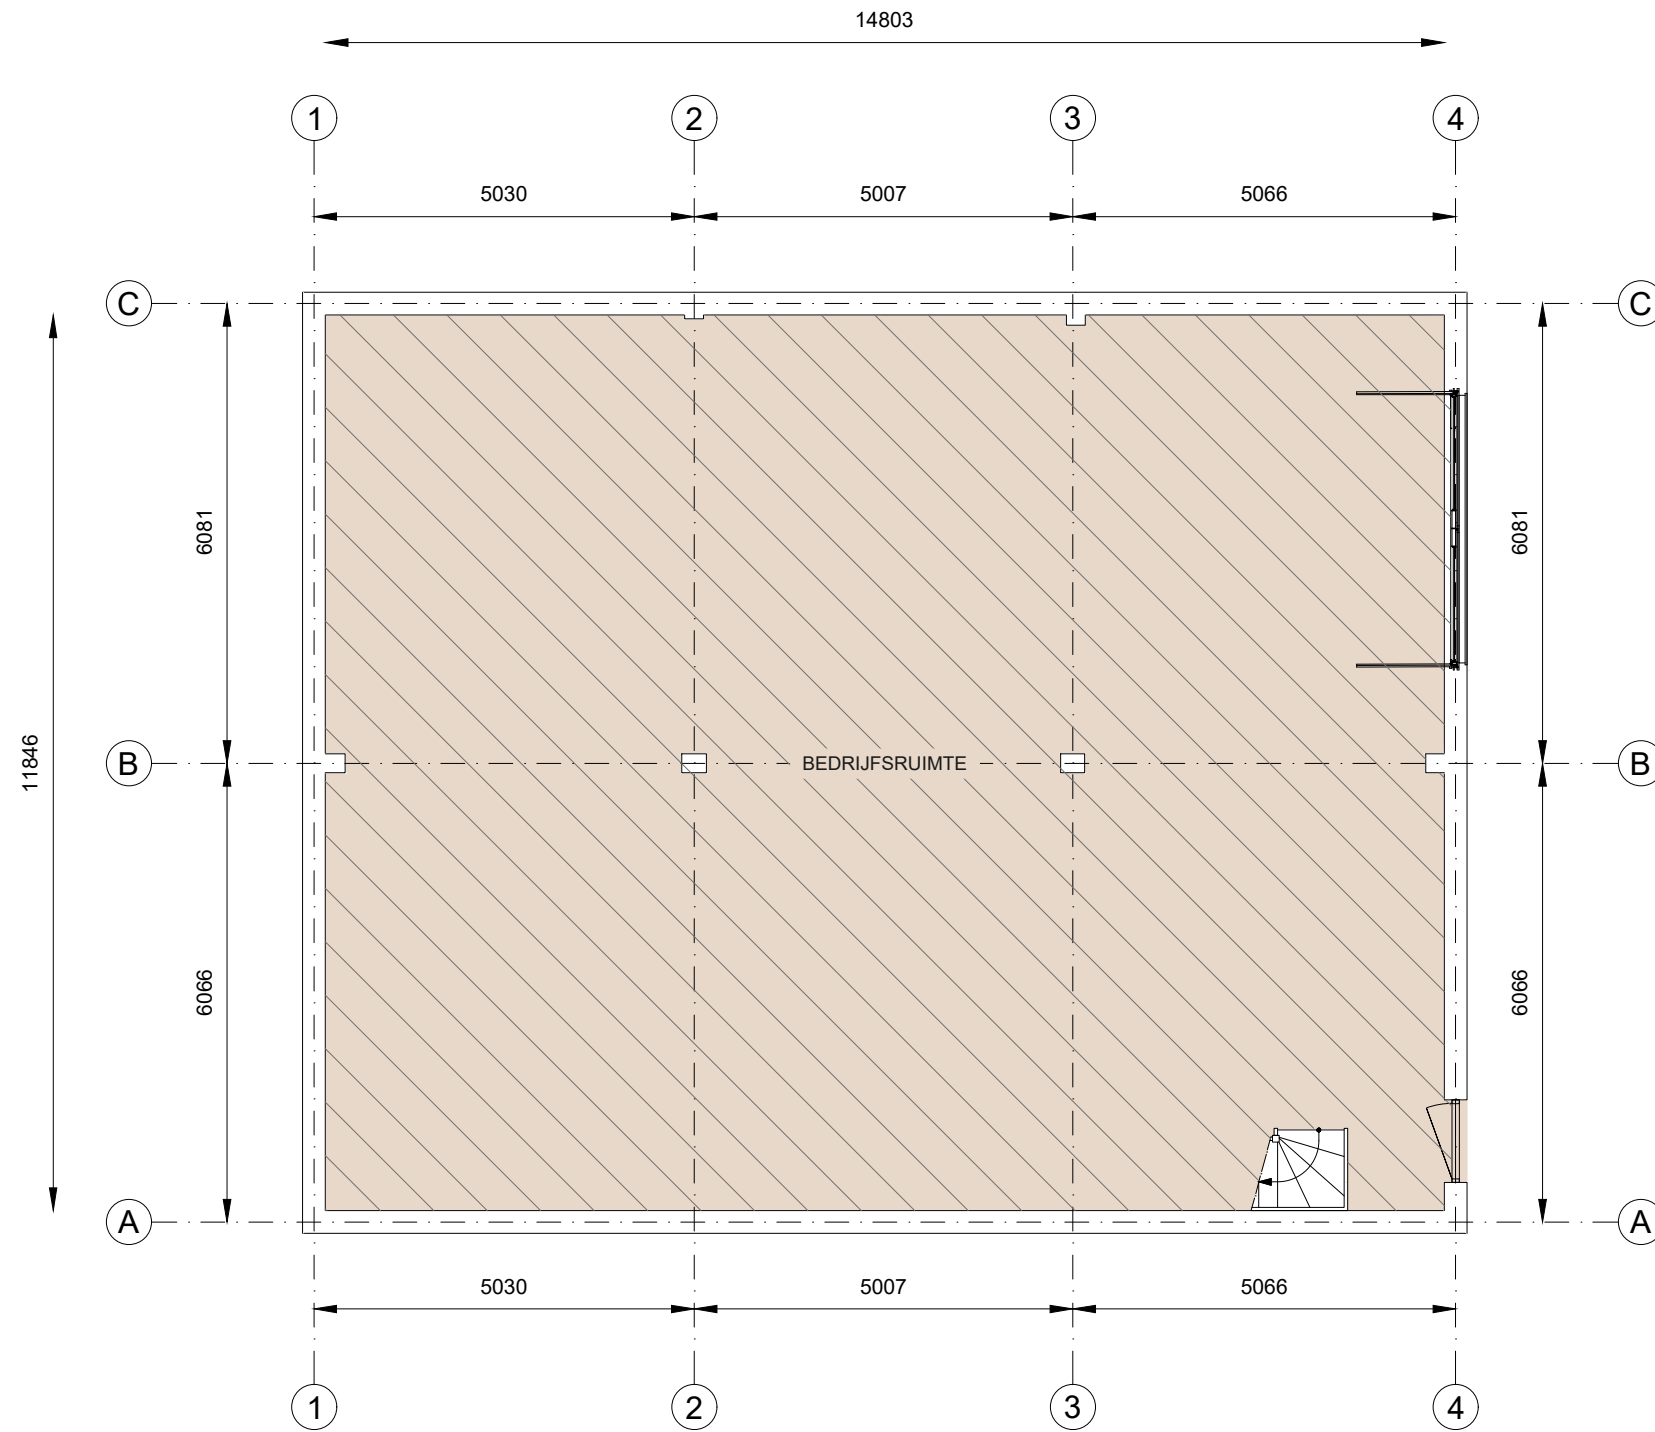

Kantoor	Bedrijfsruimte	Verkeersruimte	Toilet,- facilitaire	EB & GGB	Hoogte tot spant
VVO 0,00 m ²	VVO 174 m ²	VVO 0,00 m ²	VVO 0,00 m ²		Hoogte tot plafond
GO	OI	GGB	EB		
0,00 m ²	0,00 m ²	0,00 m ²	0,00 m ²		

Tekening type A : gebouw op locatie gecontroleerd

Agriport 9-13, 1775 TA, Middenmeer
Begane grond



Aan de plattegronden kunnen geen rechten worden ontleend.© www.zibber.nl