

Te koop in Serooskerke

BISSCHOPSTRAAT 27

Vrijstaand en gelijkvloers wonen op 675m2!



Makelaarskantoor Wisse Vastgoed BV

TEL. 0118-580055

www.wissevastgoed.nl

info@wissevastgoed.nl



Kenmerken

Woonoppervlakte

138 m²

Perceeloppervlakte

675 m²

Inhoud woning

579 m³

Energie label

C



Omschrijving

Vrijstaand en gelijkvloers wonen op een perceel van 675m² met vrij uitzicht? Dat kan aan de Bisschopstraat 27 te Serooskerke!

Deze goed onderhouden woning ligt aan de rand van het dorp, in een rustige straat. Het ruime perceel beschikt over een prachtig aangelegde tuin met veel groen en kleurrijke bloemen. Met een woonoppervlakte van ca. 138 m² biedt deze woning volop comfort, waaronder: een tuinkamer met vrij uitzicht, een slaapkamer en badkamer op de begane grond (levensloopbestendig) en een inpandig bereikbare garage.

Indeling:

Begane grond: u betreedt de woning via de hal, die toegang biedt tot de woonkamer, slaapkamer, badkamer, garage en het toilet.

De woonkamer is ruim opgezet en geniet van veel daglicht dankzij de aangebouwde tuinkamer met schuifpui. Hier is het heerlijk vertoeven met zicht op de tuin.

De dichte keuken is voorzien van een dubbel keukenblok en diverse inbouwapparatuur. Vanuit de keuken bereikt u de overkapping — ideaal om ook op minder zonnige dagen buiten te zitten.

Op de begane grond bevindt zich tevens een ruime slaapkamer en een badkamer met douche en wastafelmeubel. Dankzij deze indeling is de woning volledig gelijkvloers en daarmee levensloopbestendig.

De inpandige garage biedt extra bergruimte en is voorzien van een wateraansluiting. Vanuit de garage heeft u direct toegang tot de zijtuin.

Eerste verdieping: de ruime overloop, met dakraam en de cv-opstelling, geeft toegang tot twee royale slaapkamers. Beide kamers beschikken over extra bergruimte achter schuifdeuren.

Tuin:

Rondom de woning ligt een fraai aangelegde, verzorgde tuin. In de achtertuin geniet u van vrij uitzicht, onder andere vanuit de overkapping. Daarnaast is er een vrijstaande houten berging aanwezig. De kleurrijke voortuin maakt het plaatje compleet, en op de eigen oprit parkeert u met gemak uw auto.

Ligging:

Serooskerke heeft diverse dorpsvoorzieningen, o.a. een supermarkt, diverse winkels en ondernemingen, een basisschool en het bekende buitenzwembad: "De Goudvijver". Serooskerke ligt nabij de N57, waardoor u bijvoorbeeld het centrum van Middelburg snel bereikt. De stranden van Vrouwenpolder en het bos bij Oostkapelle zijn dichtbij en ook goed bereikbaar per fiets.



































Plattegrond begane grond

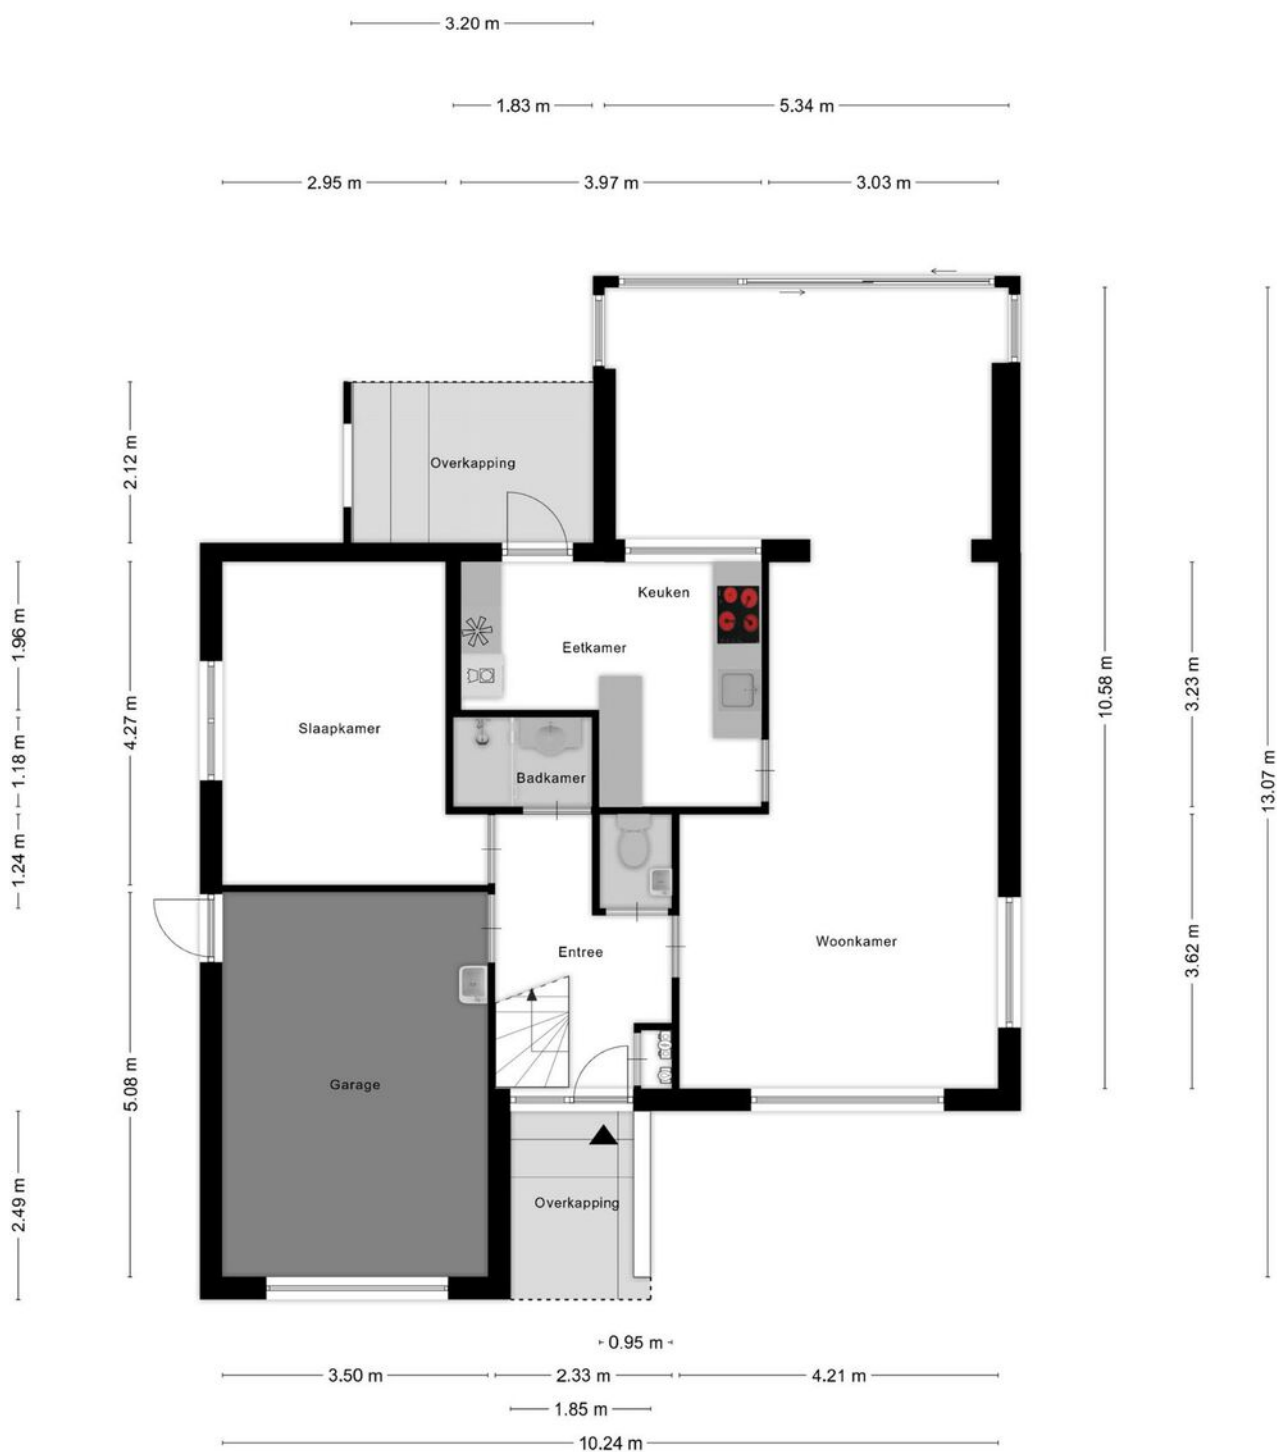


Aan de plattegronden kunnen geen rechten worden ontleend
© Zibber www.zibber.nl

Plattegrond eerste verdieping

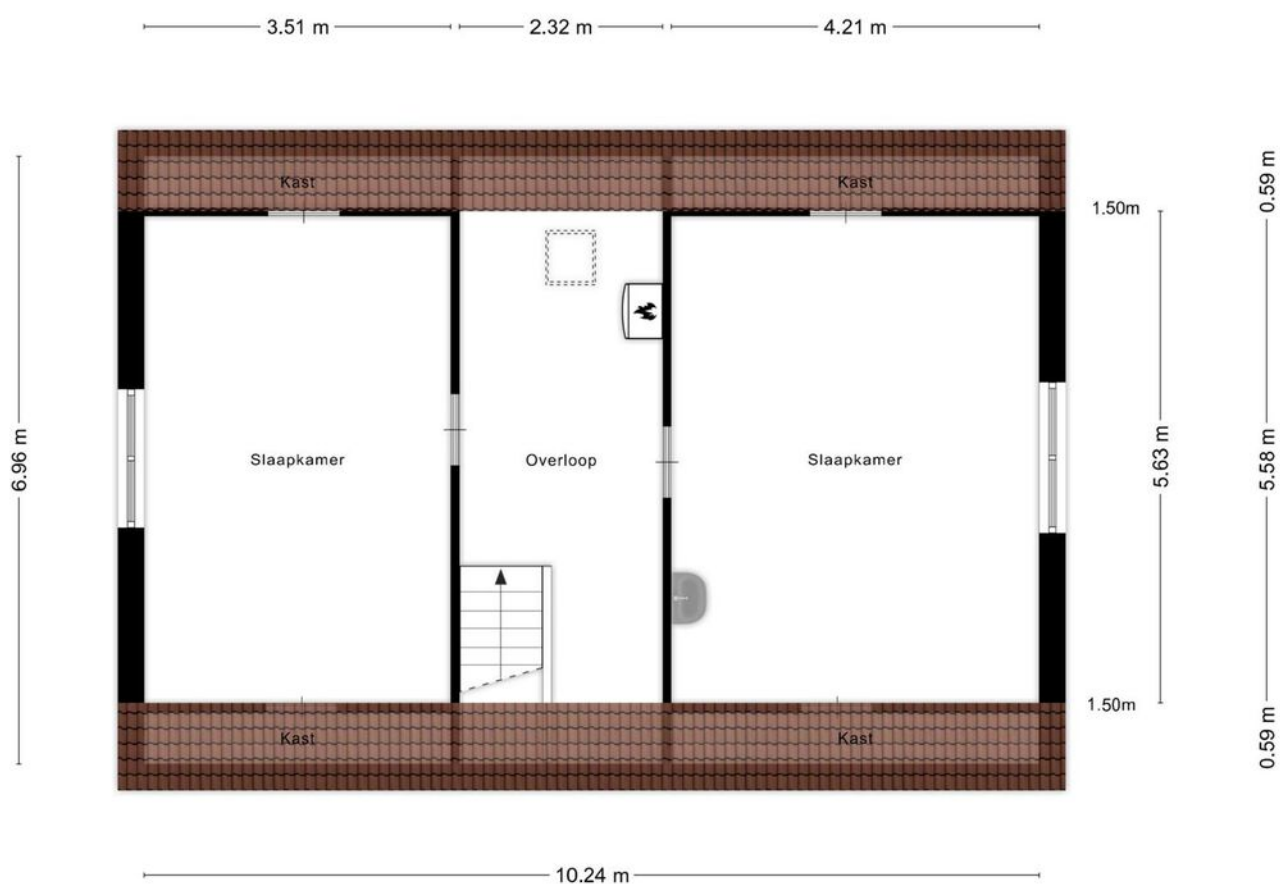

Aan de plattegronden kunnen geen rechten worden ontleend
© Zibber www.zibber.nl

Plattegrond berging

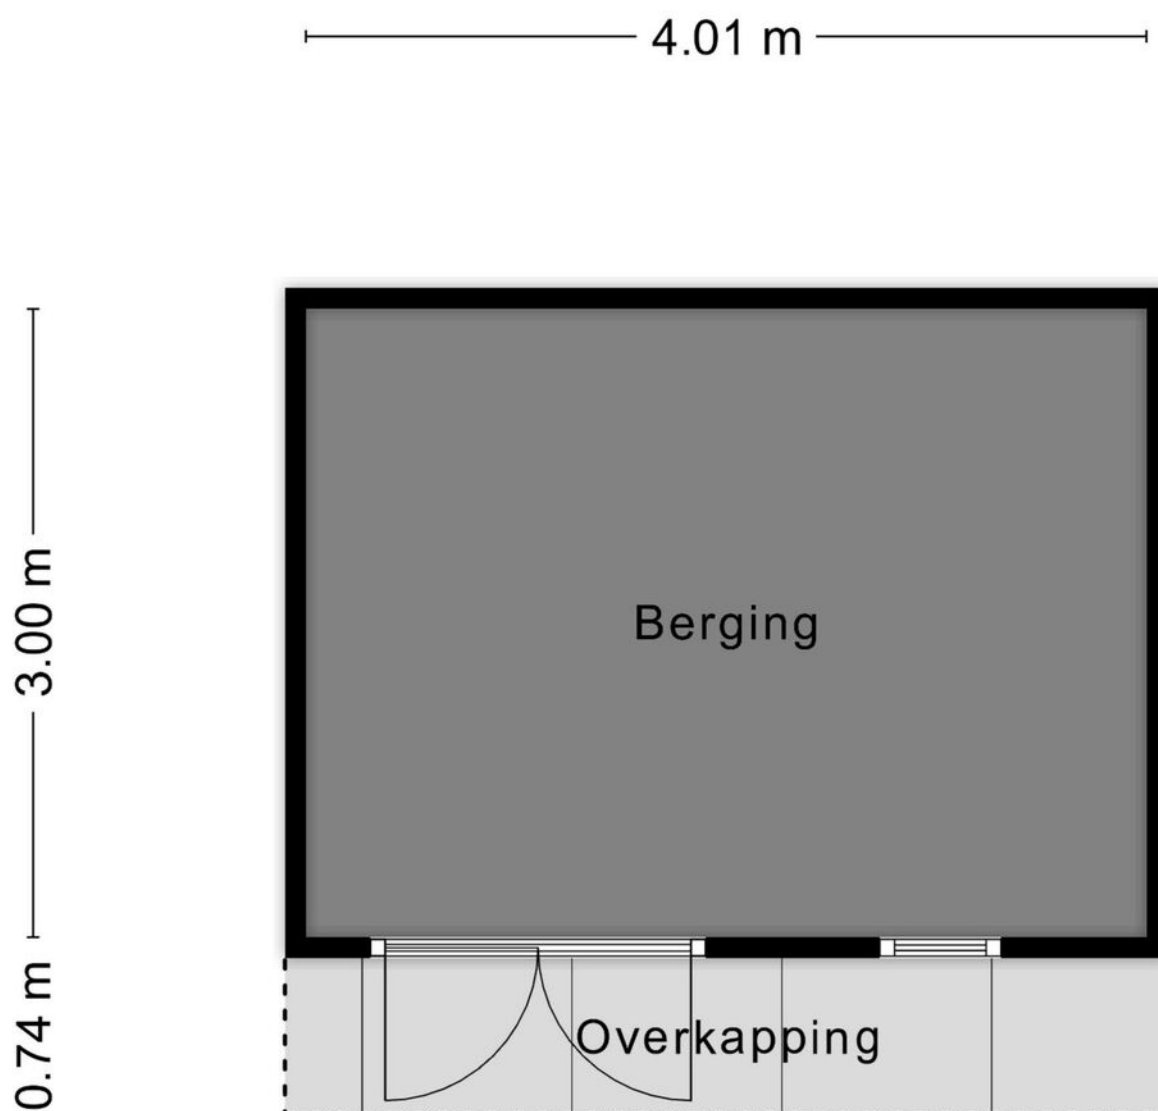

Aan de plattegronden kunnen geen rechten worden ontleend
© Zibber www.zibber.nl

Kadastrale kaart

Kadastrale kaart

Uw referentie: ---




12345	Deze kaart is noordgericht	Schaal 1: 500	
25	Perceelnummer	Kadastrale gemeente Veere	
	Huisnummer	Sectie H	
	Vastgestelde kadastrale grens	Perceel 982	
	Voorlopige kadastrale grens		
	Administratieve kadastrale grens		
	Bebouwing		

Voor een eensluidend uittreksel, geleverd op 6 mei 2025
De bewaarder van het kadaster en de openbare registers

Aan dit uittreksel kunnen geen betrouwbare maten worden ontleend.
De Dienst voor het kadaster en de openbare registers behoudt zich de intellectuele eigendomsrechten voor, waaronder het auteursrecht en het databankenrecht.

Locatie op de kaart

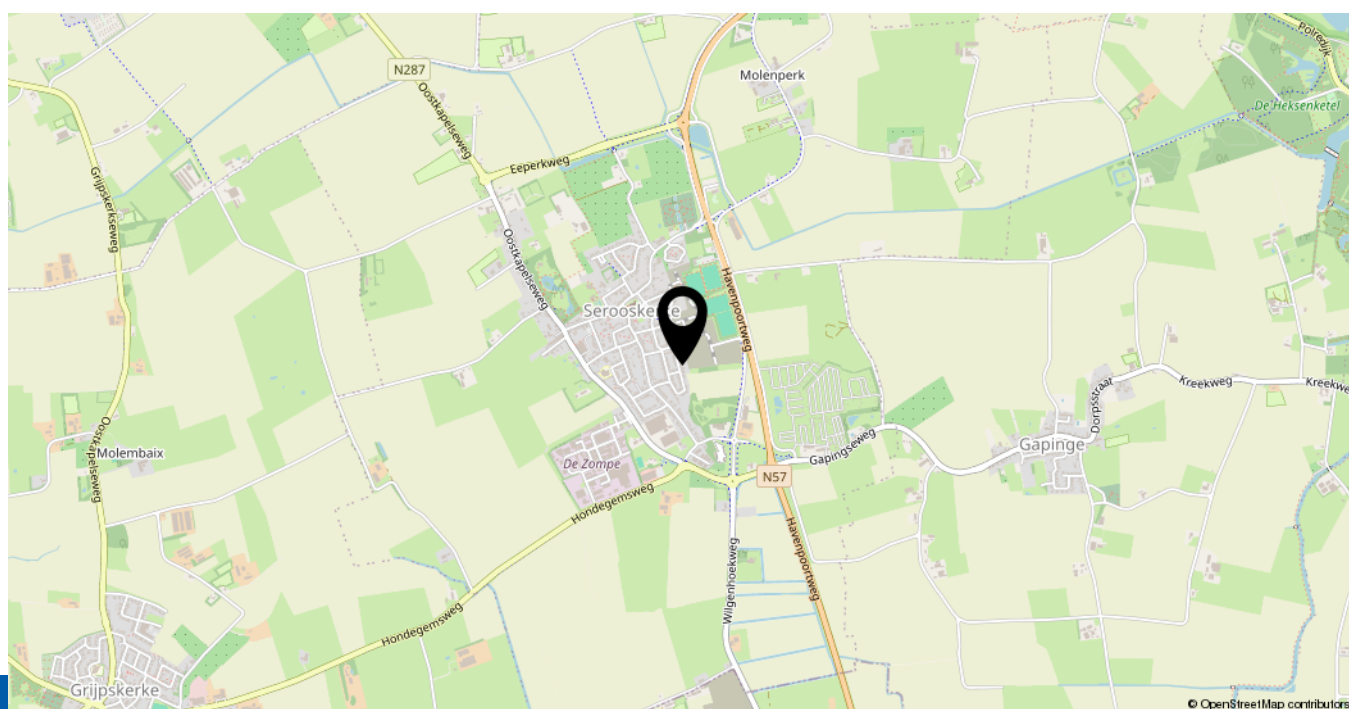

Lijst van zaken

Blijft achter

Gaat mee

Ter overname

N.v.t.

Heeft u interesse in

Bisschopstraat 27?

Neem contact op met ons kantoor!



Makelaarskantoor Wisse Vastgoed BV

Singel 14
4357 BW Domburg

TEL. 0118-580055
www.wissevastgoed.nl
info@wissevastgoed.nl

