



't Stort 13

3362 WL Sliedrecht

Vraagprijs: € 425.000,- k.k.

WOONOPPERVLAKTE: **106 m²**

PERCEELOPPERVLAKTE: **120 m²**

ENERGIELABEL: **B**

Kenmerken



Woonoppervlakte
106 m²



Inhoud
335 m³



Bouwjaar
1997



Aantal slaapkamers
4

Perceeloppervlakte	120 m ²
Externe bergruimte	14 m ² (2 bergingen)
Aantal badkamers en toiletten	1 badkamer met toilet en 1 separaat toilet
Isolatie	volledig geïsoleerd
Verwarming / warm water	Intergas HR combiketel uit 2025, vloerverwarming gedeeltelijk
Kozijnen	hout, kunststof (dakkapel)
Elektra	8 groepen en 2 aardlekschakelaars
Vloeren	beton
Voorzieningen	buitenzonwering, mechanische ventilatie, dakraam, rolluiken, glasvezel kabel
Kruipruimte	ja
Geheid	ja
Energie label	B
Parkeren	openbaar parkeren in directe omgeving
Tuinligging	achtertuin, ca. 55 m ² , westen

Algemene omschrijving

Ruim, goed onderhouden en gelegen in de kindvriendelijke wijk De Grienden. Maar dat is nog niet alles: Ook beschikt deze woning over een moderne keuken met ruime U-opstelling, een eigentijdse badkamer, een onderhoudsarme en woningbrede dakkapel op de 1e verdieping, vloerverwarming én 4 slaapkamers. Tel daar de zonnige westelijk gelegen achtertuin en het speelpleintje om de hoek bij op en je hebt hier een heerlijk compleet gezinshuis!

Binnen is de woning van alle gemakken voorzien. Zodra je binnenstapt, valt de woonkamer direct op: een fijne, lichte plek met vloerverwarming, toegang tot de achtertuin en een open verbinding met de keuken. De keuken is voorzien van een ruime U-opstelling en diverse inbouwapparatuur. Op de eerste verdieping bevinden zich 3 slaapkamers en de badkamer. De slaapkamers aan de achterzijde zijn vergroot dankzij de kunststof dakkapel, die is voorzien van elektrisch bedienbare rolluiken. De badkamer is in 2022 vernieuwd en beschikt over een 2e toilet, ligbad en wastafelmeubel. De tweede verdieping biedt een 4e slaapkamer en een grote bergkast, ideaal voor het opbergen van spullen die je niet dagelijks nodig hebt. Op de voorzolder bevinden zich de cv-opstelling, witgoedaansluitingen en een praktisch keukenblok met spoelbak.

Buiten is het goed vertoeven. De tuin achter de woning is gunstig op het westen gelegen. Naast de stenen berging (met elektra-aansluiting) is een 2e houten berging gerealiseerd (met elektra-aansluiting en ook een aangrenzende overkapping). Handig om extra tuinspullen of fietsen op te bergen. Via het achterom de openbare weg bereikbaar.

Omgeving

De woning ligt in 'de Grienden', een kindvriendelijke buurt met speeltuintjes, een park, winkels en OV op korte afstand, maar ook uitvalswegen richting Rotterdam en Dordrecht en de A15 zijn snel bereikbaar.





Woonkamer





Woonkamer





Keuken





Keuken





Hal




Toilet



Trapopgang



Slaapkamer 1

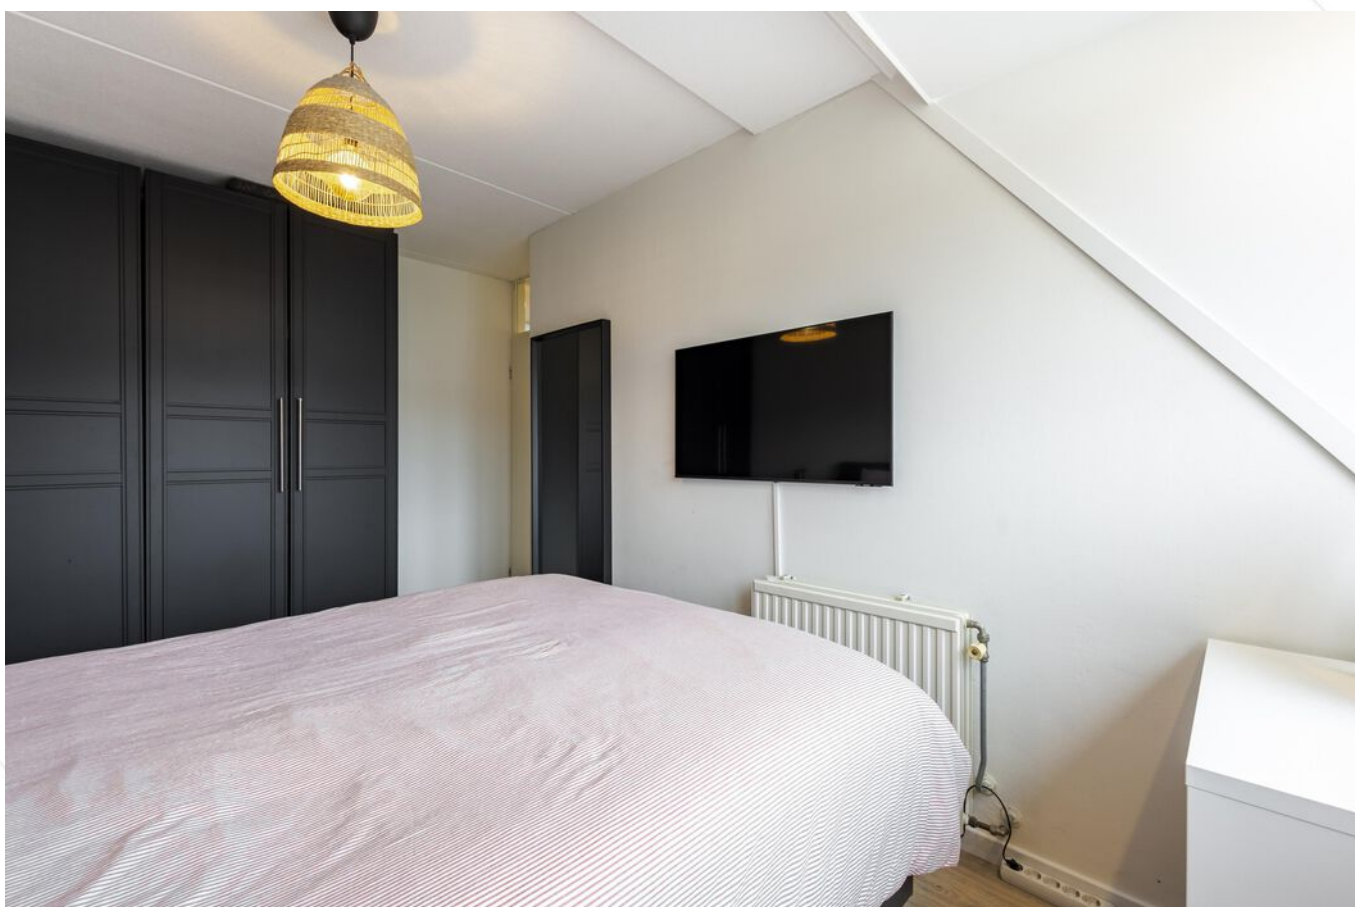



Slaapkamer 2






Slaapkamer 3





Badkamer



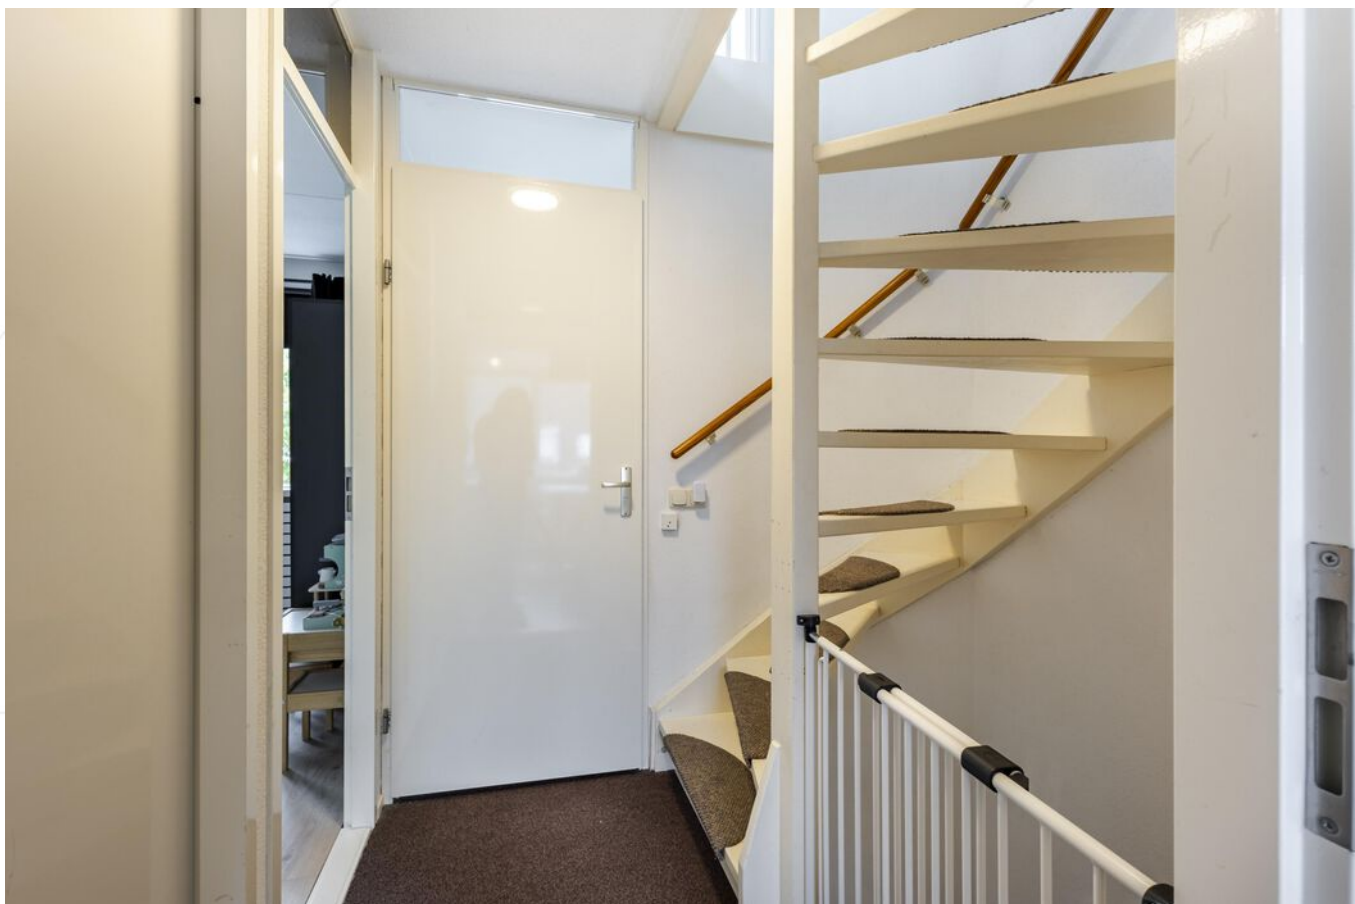

Overloop



Voorzolder



Slaapkamer 4





Achtertuin





Achtertuin





Achtertuin





Voortuin





Straatbeeld




Afwerkstaat

Ruimte	Vloer	Wanden	Plafond	Kenmerken
BEGANE GROND				
hal / entree	pvc	sauswerk	sputwerk	voorzien van: - vakkenkast toegang tot: - meterkast - woonkamer - toilet - 1e verdieping
toilet	vloertegels	wandtegels	sauswerk	voorzien van: - wandcloset - fonteintje
woonkamer	pvc	sauswerk	sputwerk	voorzien van: - trapkast toegang tot: - open keuken - achtertuin
keuken	pvc	sauswerk	sputwerk	open keuken met U-opstelling, voorzien van: - koelkast - vriezer - combi-oven - oven - vaatwasser - inductie kookplaat met geïntegreerde afzuiging - Quooker
1e VERDIEPING				
overloop	tapijt	sputwerk	sputwerk	toegang tot: - 3 slaapkamers - badkamer
slaapkamer 1	laminaat	sauswerk	sputwerk	gelegen aan de voorzijde
slaapkamer 2	laminaat	sauswerk / sputwerk	sputwerk	gelegen aan de achterzijde, voorzien van: - kunststof dakkapel - bergruimte achter knieschotten
slaapkamer 3	laminaat	sauswerk / vliesbehang	sputwerk	gelegen aan de achterzijde, voorzien van: - kunststof dakkapel - bergruimte achter knieschotten
badkamer	vloertegels	wandtegels	sputwerk	voorzien van: - ligbad met douche en nis - wastafelmeubel - 2e toilet - designradiator

Afwerkstaat


Ruimte	Vloer	Wanden	Plafond	Kenmerken
2e VERDIEPING				
voorzolder	laminaat	sauswerk / spuitwerk	spuitwerk	voorzien van: - c.v ketel - witgoedaansluitingen - wasbak toegang tot: - 4e slaapkamer - bergkast met knieschotberging
slaapkamer 4	laminaat	sauswerk / vliesbehang	spuitwerk	voorzien van: - dakraam achterzijde - bergruimte achter knieschotten
BUITEN				
tuin				gesitueerd op het westen, voorzien van: - sierstraatwerk - aangebouwde stenen berging - overkapping (afmetingen ca. 3,00 x 2,90 m) met berging - achterom
aangebouwde stenen berging				afmetingen ca. 2.89 x 2.39 meter, voorzien van elektra-aansluiting
houten berging				afmetingen ca. 2.78 x 2.52 meter, voorzien van elektra-aansluiting

Plattegrond begane grond

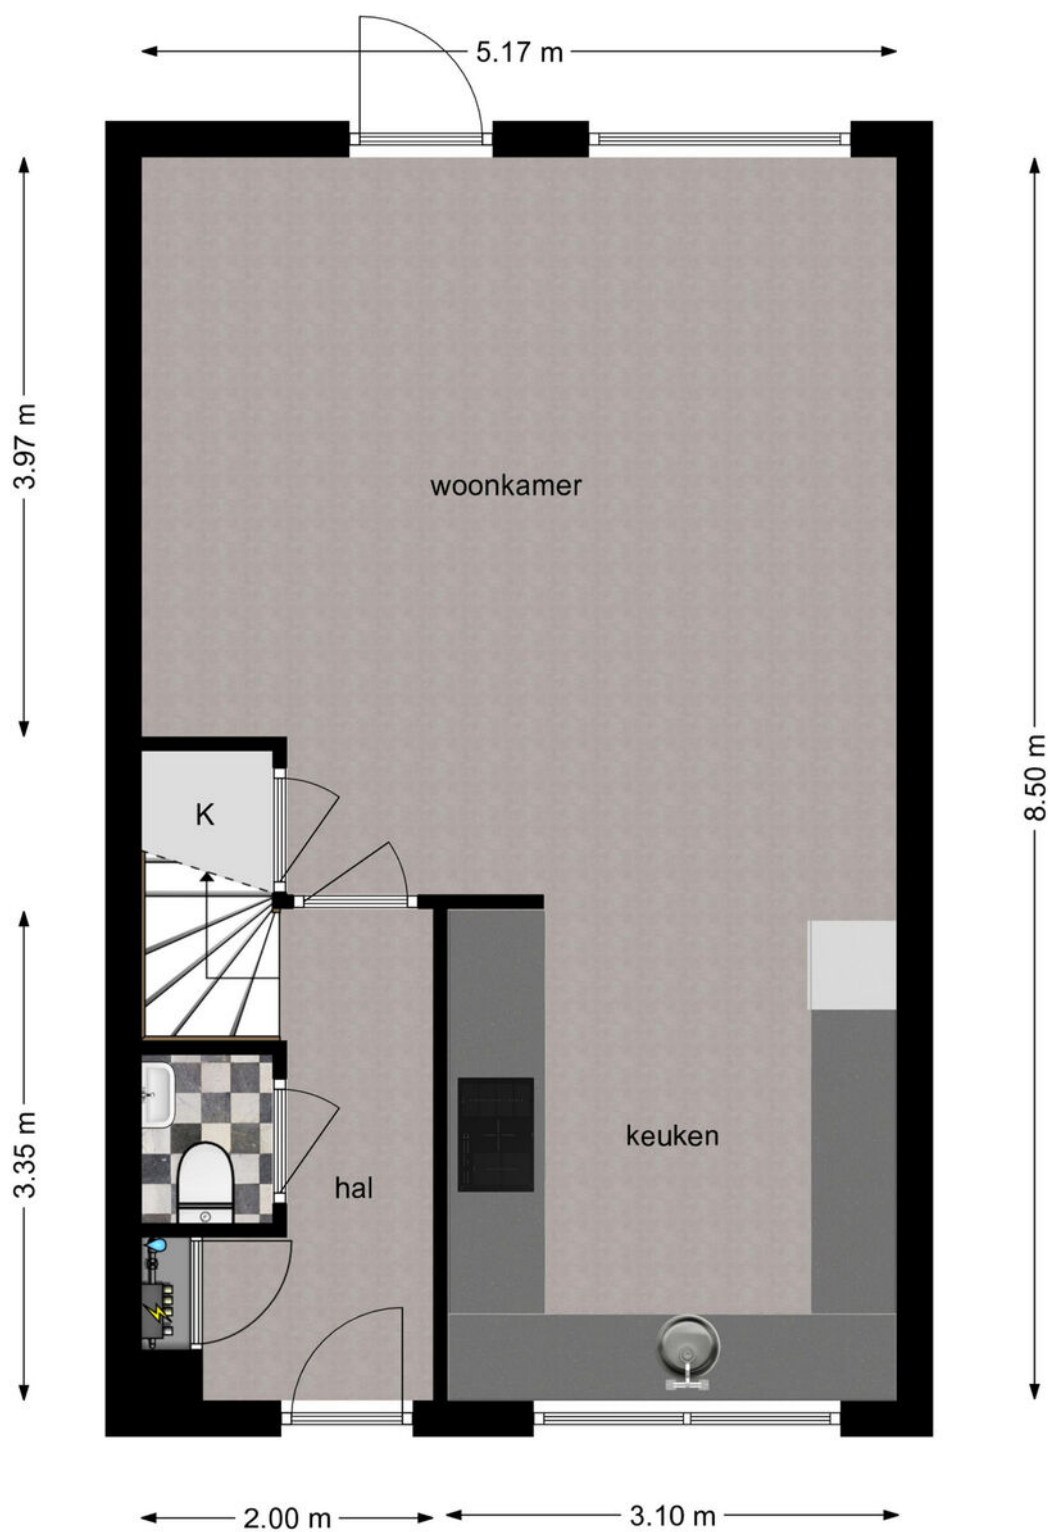


Begane grond

Plattegrond 1e verdieping

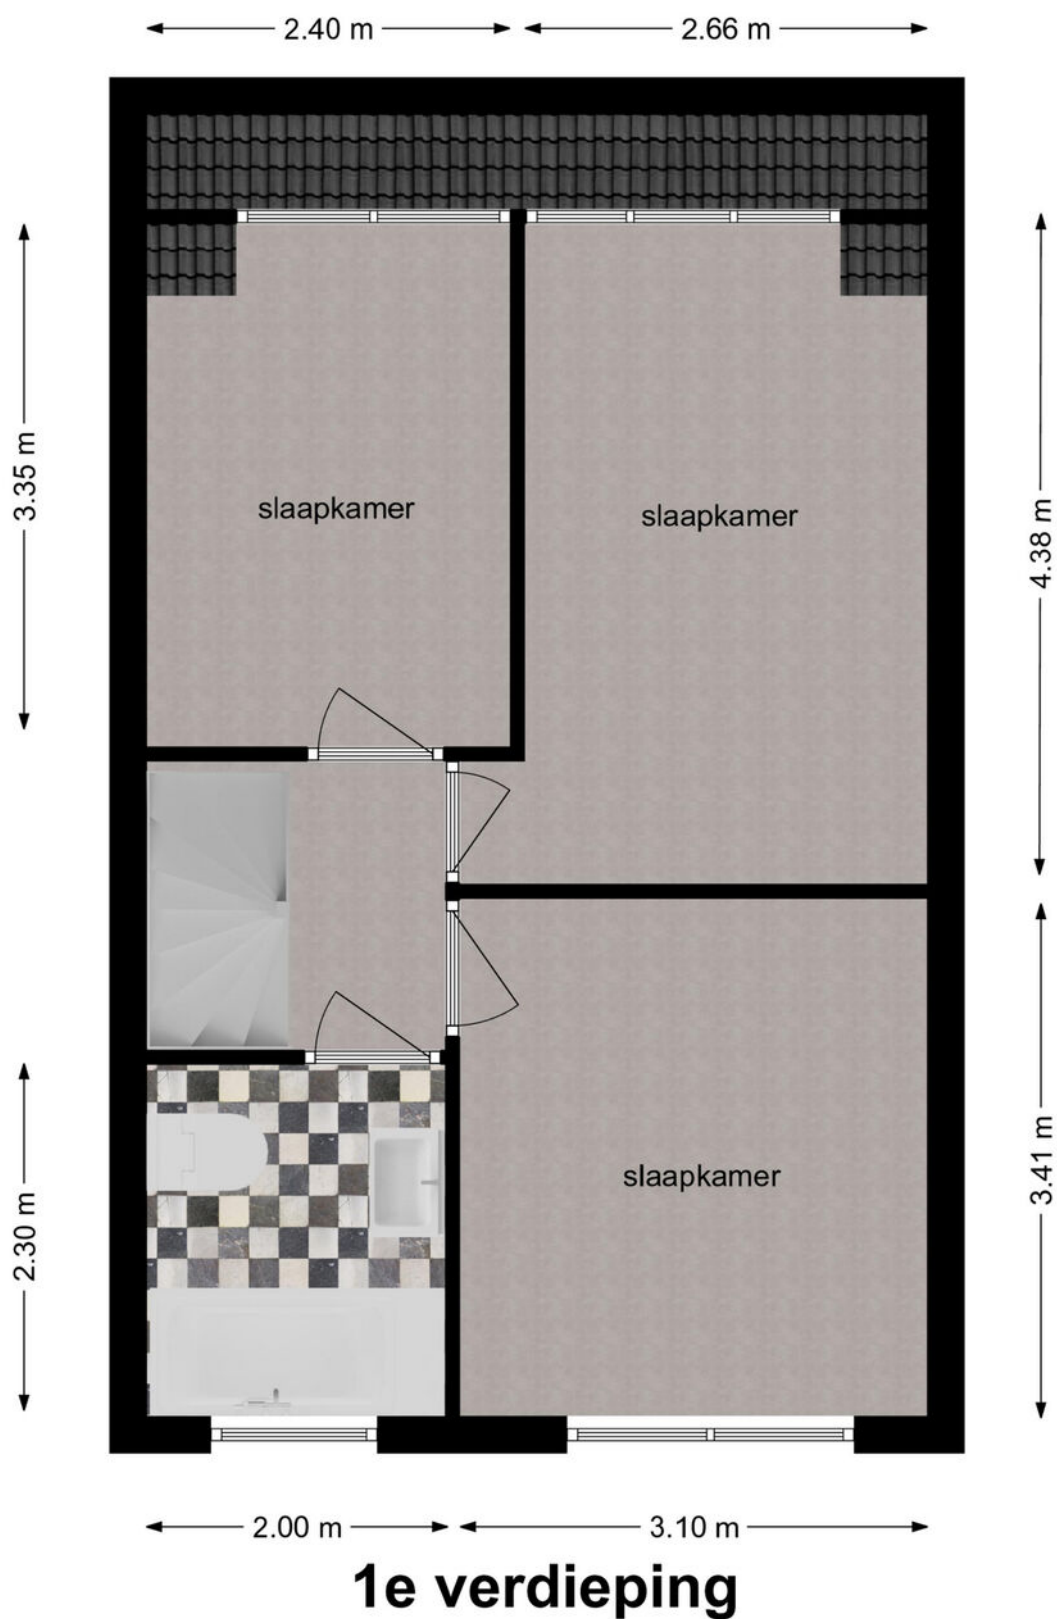

Plattegrond 2e verdieping

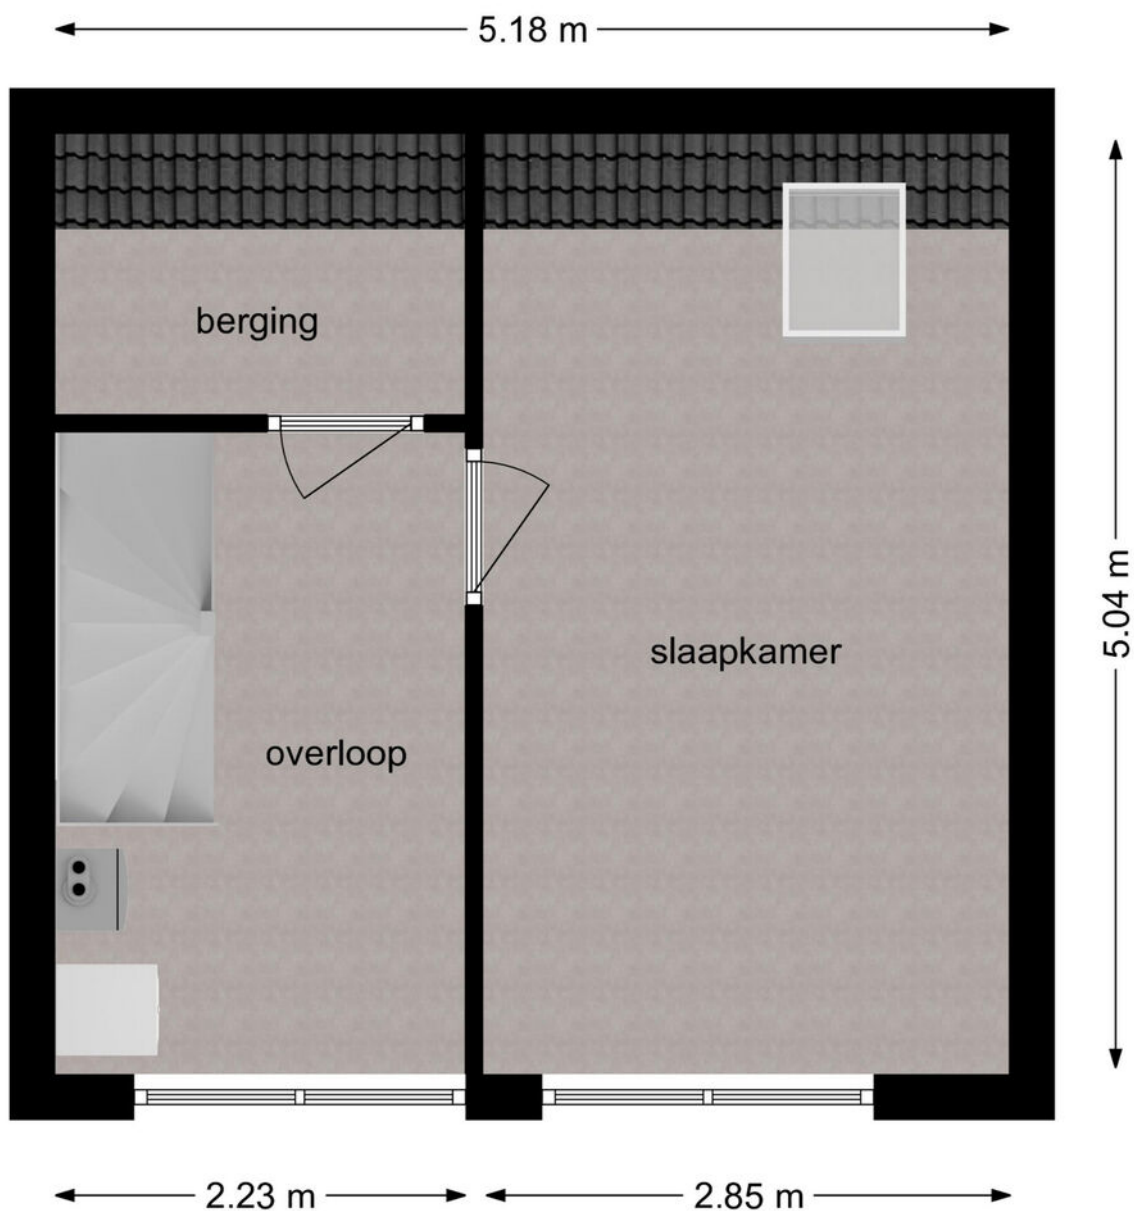

2e verdieping

Kadastrale kaart

Kadastrale kaart

Uw referentie: ---



12345
25

Deze kaart is noordgericht

Perceelnummer

Huisnummer

Vastgestelde kadastrale grens

Voorlopige kadastrale grens

Administratieve kadastrale grens

Bebouwing

Voor een eensluidend uittreksel, geleverd op 27 juli 2026
De bewaarder van het kadaster en de openbare registers

Schaal 1: 500

Kadastrale gemeente Sliedrecht




Sectie I

Perceel 7258

Aan dit uittreksel kunnen geen betrouwbare maten worden ontleend.
De Dienst voor het kadaster en de openbare registers behoudt zich de intellectuele eigendomsrechten voor, waaronder het auteursrecht en het databankenrecht.

kadaster

Kaarten

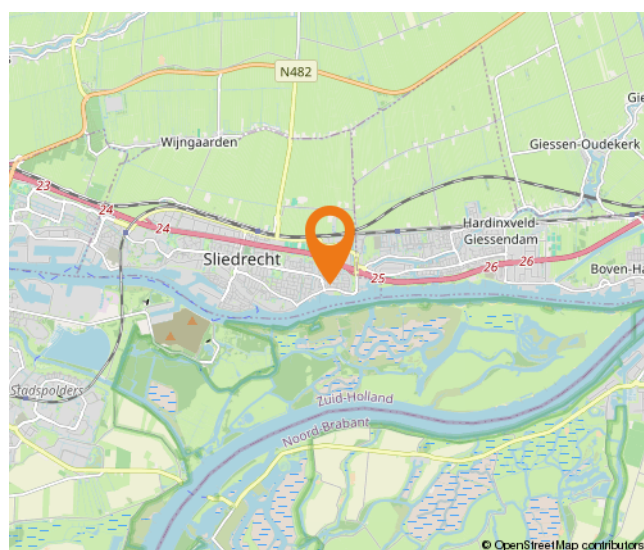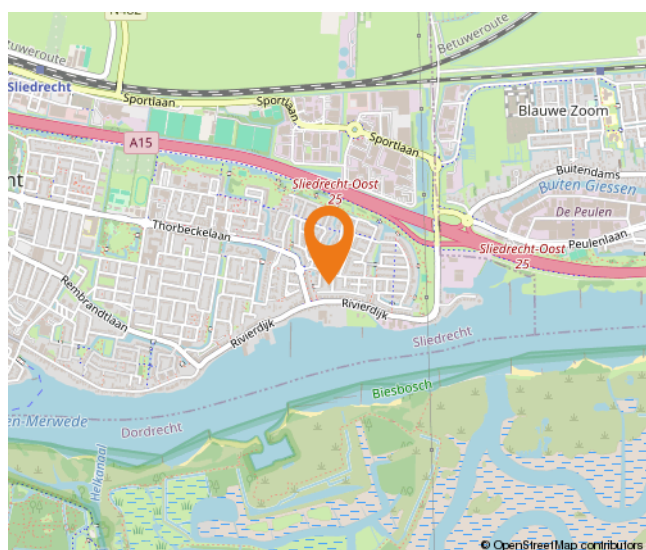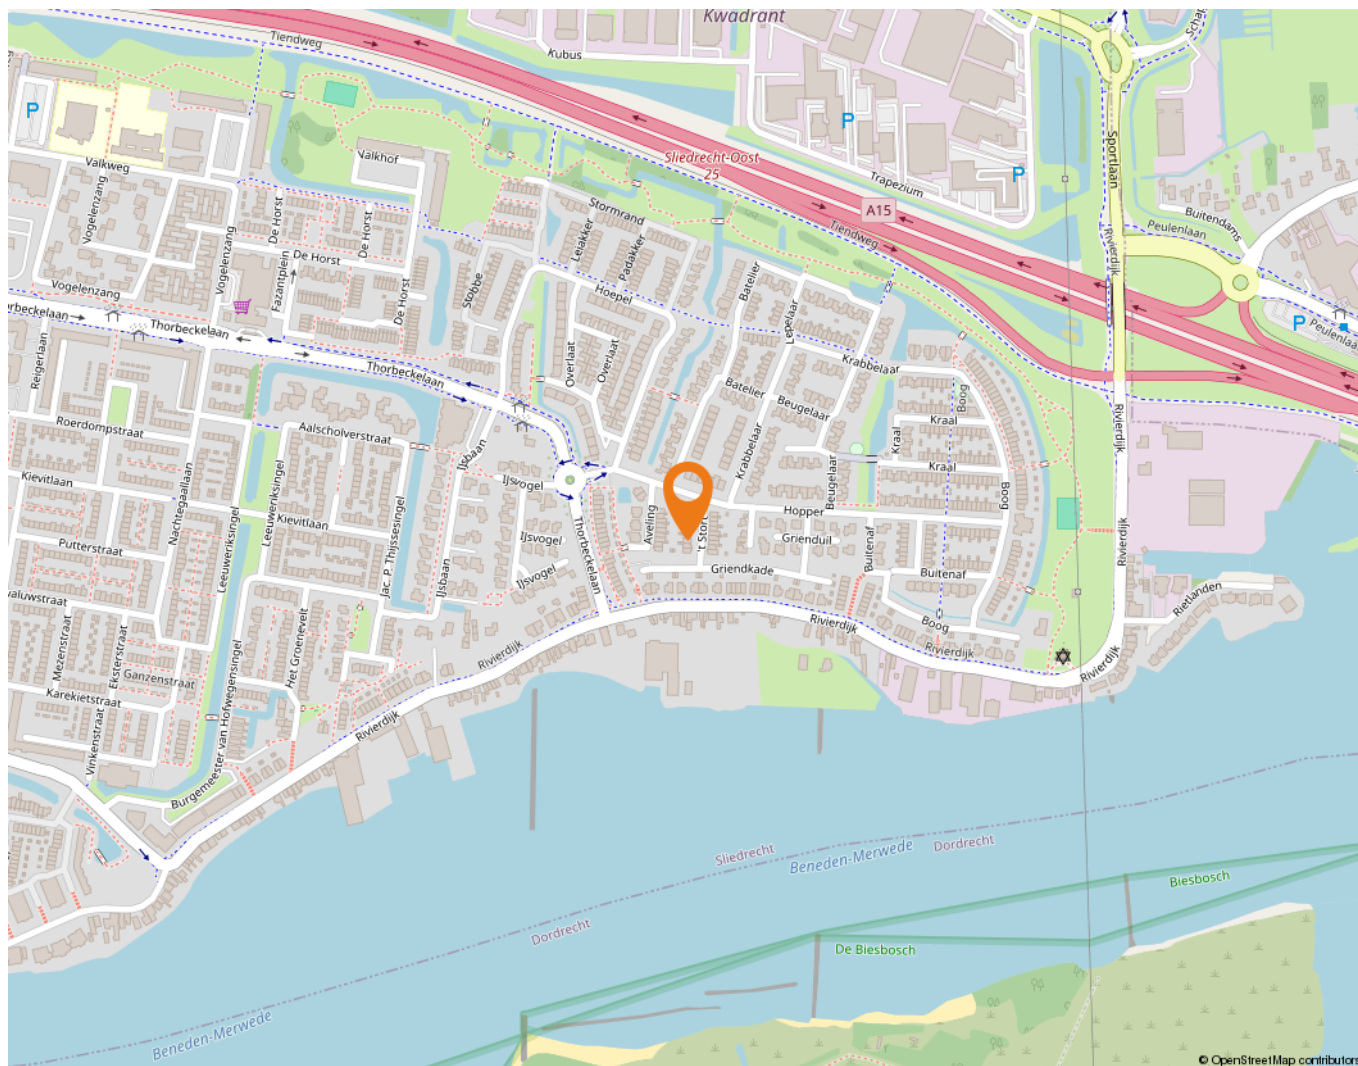

Wonen in Sliedrecht

Sliedrecht heeft een dorps karakter met een prettige sfeer waarbij alle dagelijkse voorzieningen binnen handbereik liggen. Een breed aanbod aan winkels is te vinden op de Kerkbuurt en het Burgemeester Winklerplein. Iedere woensdag is hier de weekmarkt.

Sliedrecht is vanouds een Baggerdorp en heeft daarmee een geheel eigen karakter gekregen, dat goed te zien is in het dorp. Zo zijn er het Baggermuseum en het Baggerfestival, maar wie door Sliedrecht heen rijdt, zal op allerlei plekken de rijke baggergeschiedenis terug zien komen.

In dit dorp kennen velen elkaar vanuit het kerk- en/of verenigingsleven. Naast bijvoorbeeld een grote korfbal- en voetbalclub is volleybalvereniging Sliedrecht Sport de meest bekende sportclub. Van een sporthal tot en met het zwembad – sportvoorzieningen genoeg.

Dat laatste geldt ook voor scholen. Er zijn meer dan tien verschillende scholen te vinden in het Baggerdorp! Voor de allerkleinsten, in de vorm van een kinderopvang, tot aan een keur aan basisscholen en zelfs een middelbare school.

Ontspannen kan prima in de diverse parken die Sliedrecht rijk is. In het Burgemeester Feitsmapark bijvoorbeeld, het Wilhelminapark of het Doctor Willem Dreespark. Aan speeltuinen geen gebrek, waaronder een aantal natuurspeeltuinen. Wie een dagje op pad wil kan ook terecht in Sliedrecht. Wat dacht je van lekker winkelen op de woonboulevard? Wonen, ontspannen, sporten en onderwijs komen samen in één centraal gelegen dorp.

De gemeente is geografisch gunstig gelegen tussen Rotterdam, Utrecht en Breda. Binnen enkele minuten bevinden inwoners zich op snelweg A15, waarna deze steden binnen ongeveer een half uurtje te bereiken zijn. Sliedrecht heeft ook twee treinstations, langs de MerweLingelijn, waarmee naar Dordrecht, Gorinchem en Geldermalsen gereisd kan worden.



Lijst van zaken

	Blijft achter	Gaat mee	Ter overname
Woning - Interieur			
Verlichting, te weten			
- inbouwspots/dimmers	X		
- opbouwspots/armaturen/lampen/dimmers		X	
- losse (hang)lampen		X	
Raamdecoratie/zonwering binnen, te weten			
- gordijnrails		X	
- gordijnen		X	
- overgordijnen		X	
- rolgordijnen			X
- (losse) horren/rolhorren	X		
Vloerdecoratie, te weten			
- vloerbedekking	X		
- houten vloer(delen)	X		
- laminaat	X		
- plavuizen	X		
Overig, te weten			
- spiegelwanden		X	
Woning - Keuken			
Keukenblok (met bovenkasten)	X		
Keuken (inbouw)apparatuur, te weten			
- kookplaat	X		
- (gas)fornuis	X		
- oven	X		
- combi-oven/combimagnetron	X		
- koelkast	X		
- vriezer	X		
- vaatwasser	X		
- Quooker	X		
Woning - Sanitair/sauna			
Toilet met de volgende toebehoren			
- toilet	X		

Lijst van zaken

	Blijft achter	Gaat mee	Ter overname
- toilethouder	X		
Badkamer met de volgende toebehoren			
- ligbad	X		
- douche (cabine/schermbord)	X		
- wastafel	X		
- wastafelmeubel	X		
- toilet	X		
- toilethouder	X		
Woning - Extérieur/installaties/veiligheid/energiebesparing			
Brievenbus	X		
(Voordeur)bel		X	
Rookmelders		X	
(Klok)thermostaat	X		
Screens	X		
Rolluiken	X		
Zonwering buiten	X		
Telefoonaansluiting/internetaansluiting	X		
Warmwatervoorziening, te weten			
- CV-installatie	X		
- boiler	X		
Tuin - Inrichting			
Tuinaanleg/bestrating	X		
Beplanting	X		
Tuin - Verlichting/installaties			
Buitenverlichting	X		
Tuin - Bebouwing			
Tuinhuis/buitenberging	X		
Kasten/werkbank in tuinhuis/berging	X		

Alblasserwaard Makelaars & Taxateurs

Als makelaars voelen wij ons als geen ander thuis in de regio Alblasserwaard. Dit is waar wij opgegroeid zijn, wonen en ons leven zich afspeelt. Met veel enthousiasme en energie zijn wij dagelijks bezig met de woningen in dit prachtige gebied! Wij vinden het een voorrecht om in deze regio actief te zijn.

Alblasserwaard Makelaars & Taxateurs is een fris en deskundig full-service makelaarskantoor met de beschikking over een schat aan praktische ervaring, gecombineerd met theoretische kennis. Momenteel telt ons kantoor tien enthousiaste medewerkers die ieder beschikken over relevante kennis. Over bestaande bouw, maar zeker ook over nieuwbouw. Wij zijn namelijk heel actief in de nieuwbouw en hebben hier speciale medewerkers voor, die goed op de hoogte zijn van de laatste nieuwbouwwontwikkelingen in de Alblasserwaard en omgeving. Of het nu gaat om nieuwbouw of bestaande bouw: we kiezen altijd voor een persoonlijke aanpak, waarbij klanten vaak contact hebben met dezelfde makelaar.

Onze manier van werken staat voor het weglaten van franje en een maximum aan aandacht, inzet en flexibiliteit. Dit betekent dat klanten vooraf weten waar ze aan toe zijn, dat ze weten wat de persoonlijke makelaar/taxateur gaat doen en wanneer ze een bepaalde actie of reactie kunnen verwachten. Een professionele, maar toch persoonlijk en ongedwongen manier van zaken doen is ons motto. Woonwensen in vervulling brengen: daar draait het om bij Alblasserwaard Makelaars & Taxateurs!



Hoe nu verder?



1. Bezichtiging

Heeft u nog geen bezichtiging ingepland? Neem dan snel contact met ons op via telefoon, e-mail of WhatsApp om een afspraak te maken.

Na een bezichtiging heeft u alle tijd om rustig na te denken. Heeft u interesse? Dan zetten we samen de volgende stap. Overweegt u de overstap van uw huidige koopwoning naar een nieuwe woning? Dan verzorgen wij graag kosteloos een waardebeoordeling van uw huidige woning. Zo krijgt u snel inzicht in de verkoopwaarde van uw huis. Geen interesse? Dat is uiteraard geen probleem. Wij horen dit dan graag, ook voor de verkoper is dit een spannend traject.

Blijft u verder zoeken? Volg ons op social media en schrijf u in via onze website. Zo blijft u op de hoogte van toekomstig aanbod.



2. U doet een bod op de woning

Tijdens de bezichtiging heeft de makelaar uitgelegd welke verkoopmethode er van toepassing is voor de betreffende woning. Denk bij het onderhandelen/ doen van een bod niet alleen aan de prijs, maar ook aan de datum van overdracht en ontbindende voorwaarden:

- Voorbehoud voor het verkrijgen van een financiering (eventueel met NHG (Nationale Hypotheek Garantie))
- Voorbehoud van een bouwtechnische keuring.
- Overige voorbehouden: bijvoorbeeld de verkoop van uw huidige woning of het verkrijgen van de goedkeuring van uw (ver)bouwplan.

In de lijst van zaken staat aangegeven welke spullen de verkopende partij achterlaat, meeneemt of ter overname aanbiedt. Wilt u een aantal zaken overnemen? Meldt dit dan ook bij de onderhandeling/ het doen van een bod.



3. Koopovereenkomst

Nadat er een mondelinge overeenstemming is bereikt worden alle afspraken zorgvuldig vastgelegd in de koopovereenkomst. Hiervoor hebben wij uw persoonlijke gegevens nodig.

Wij werken hiervoor met een online platform: Move. U krijgt van ons een link om hierop in te loggen en uw gegevens in te vullen. Hierbij moet u ook de keuze maken bij welke notaris u de overdracht wilt laten plaatsvinden.



4. Financiering

Afhankelijk van de afspraken in de koopovereenkomst heeft u een periode de tijd om de financiële zaken voor de aankoop van de woning te regelen. Laat u het ons weten als dit gelukt is?

Nadat uw financiering is geregeld dient u op tijd zorg te dragen voor de waarborgsom of bankgarantie. Deze bedraagt 10% van de koopsom van de woning.



5. Inspectie en sleuteloverdracht

Voor de sleuteloverdracht plaatsvindt zullen we samen met u en de verkoper naar de woning gaan om de eindinspectie uit te voeren en de meterstanden op te nemen. Bij akkoord gaan we naar de notaris voor het officiële moment, kan de eigendoms-overdracht plaatsvinden en ontvangt u de sleutels van uw nieuwe thuis.

**Volg ons op
social media!**



Hardinxveld-Giessendam

Peulenstraat 137
3371 AL Hardinxveld-Giessendam

Sliedrecht

Thorbeckelaan 1
3362 BL Sliedrecht

Contact

 0184 – 670 733
 info@alblasserwaard.nl

Aan de inhoud van deze brochure kunnen geen rechten worden ontleend. Voor onduidelijkheden of zaken die niet zijn vermeld in deze brochure kunt u uiteraard altijd contact opnemen met Alblasserwaard Makelaars & Taxateurs: 0184-670733