



**JACOB OBRECHTSTRAAT 55**

*Amersfoort*

# KENMERKEN



**VRAAGPRIJS**  
€ 350.000,- k.k.



**ENERGIELABEL**  
C



**TYPE WONING**  
APPARTEMENT



**WOONOPPERVLAKTE**  
75 M<sup>2</sup>



**BOUWJAAR**  
1980



**LIGGING BALKON**  
Zuiden



**SLAAPKAMERS**  
1



**PERCEELOPPERVLAKE**  
0 M<sup>2</sup>



# OMSCHRIJVING

---

Ben jij op zoek naar modern en speels ingedeeld appartement met een ideale ligging in de buurt van het centrum?! Dan is deze keurige maisonnettewoning aan de rand van de Amersfoortse wijk "Randenbroek" écht iets voor jou!

Op loopafstand van de historische binnenstad van Amersfoort en winkelcentrum "Euterpeplein", ligt deze maisonnettewoning. Het appartement maakt onderdeel uit van een kleinschalig complex wat gebouwd is in 1980, verwarmd wordt middels blokverwarming en beschikt over een gemeenschappelijk dakterras op het zuiden. Het gehele appartement is v.v. dubbele beglazing, het dak is in 2022 vernieuwd en er is comfortabele airconditioning aanwezig. Op de 1e woonlaag bevindt zich een prettige, lichte leefruimte met open keuken (2015) en balkon (Z). Op de 2e woonlaag is een royale slaapkamer (voorheen twee kamers) gerealiseerd met moderne badkamer (2019) en de mogelijkheid tot het creëren van een tweede slaapkamer. De afwerking van de woning is netjes, eigentijds en er is voldoende bergruimte aanwezig.

De indeling is als volgt:

Complex: entree met bellentableau en brievenbussen, trapopgang naar de verdiepingen.


Appartement 1e woonlaag (3e verdieping): entree/hal met trapopgang naar 2e woonlaag, toiletruimte, toegang tot de berging v.v. boiler en wasmachine-aansluiting. Vanuit de hal is er tevens toegang tot de lichte leefruimte met woonkamer, open keuken v.v. diverse inbouwapparatuur (2015) en toegang tot het balkon (Z).

2e woonlaag (4e verdieping): royale slaapkamer (mogelijkheid tot het creëren van een 2e kamer) met twee dakramen en toegang tot de moderne badkamer (2019) v.v. douchecabine en wastafelmeubel.

# BIJZONDERHEDEN



- keurige maisonnettewoning
- ruime en lichte leefruimte
- nette open keuken (2015)
- twee woonlagen
- royale slaapkamer (mogelijkheid tot een 2e slaapkamer)
- moderne badkamer (2019)
- eigen balkon op het zuiden
- kleinschalig complex
- airconditioning aanwezig
- gemeenschappelijk dakterras
- op loopafstand van binnenstad en winkelcentrum "Euterpeplein"
- parkeren middels vergunningen (€ 30,-- per jaar)
- de maandelijkse servicekosten bedragen € 318,-- (excl. € 150,-- voorschot stookkosten)

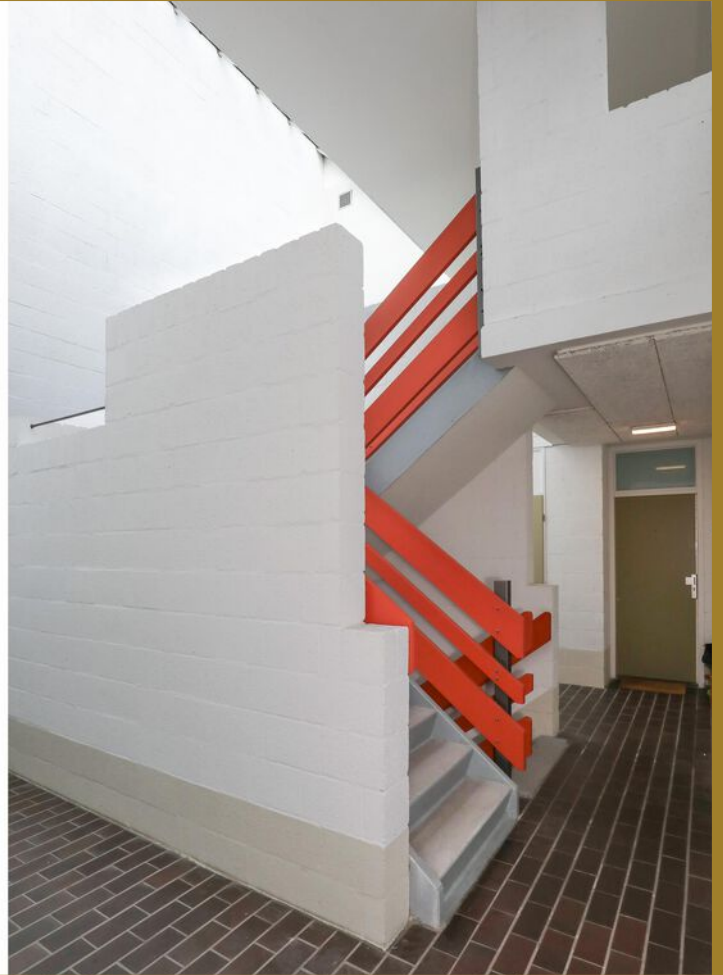

















# PLATTEGROND

Eerste woonlaag

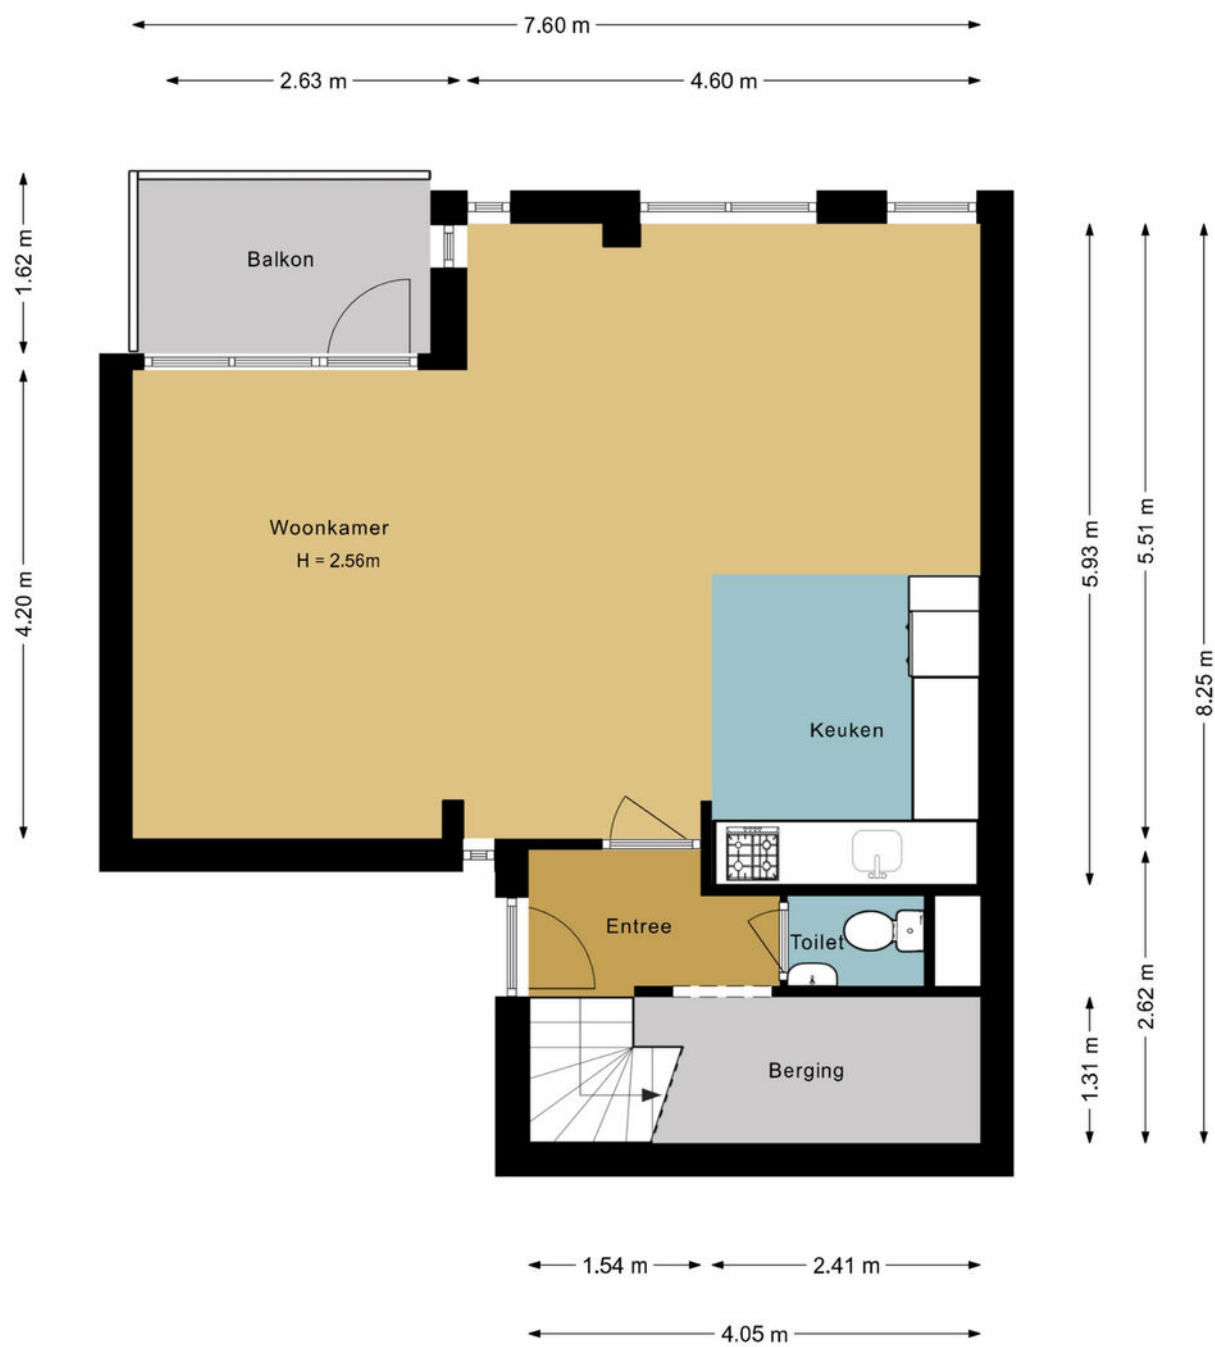

# PLATTEGROND


*Tweede woonlaag*

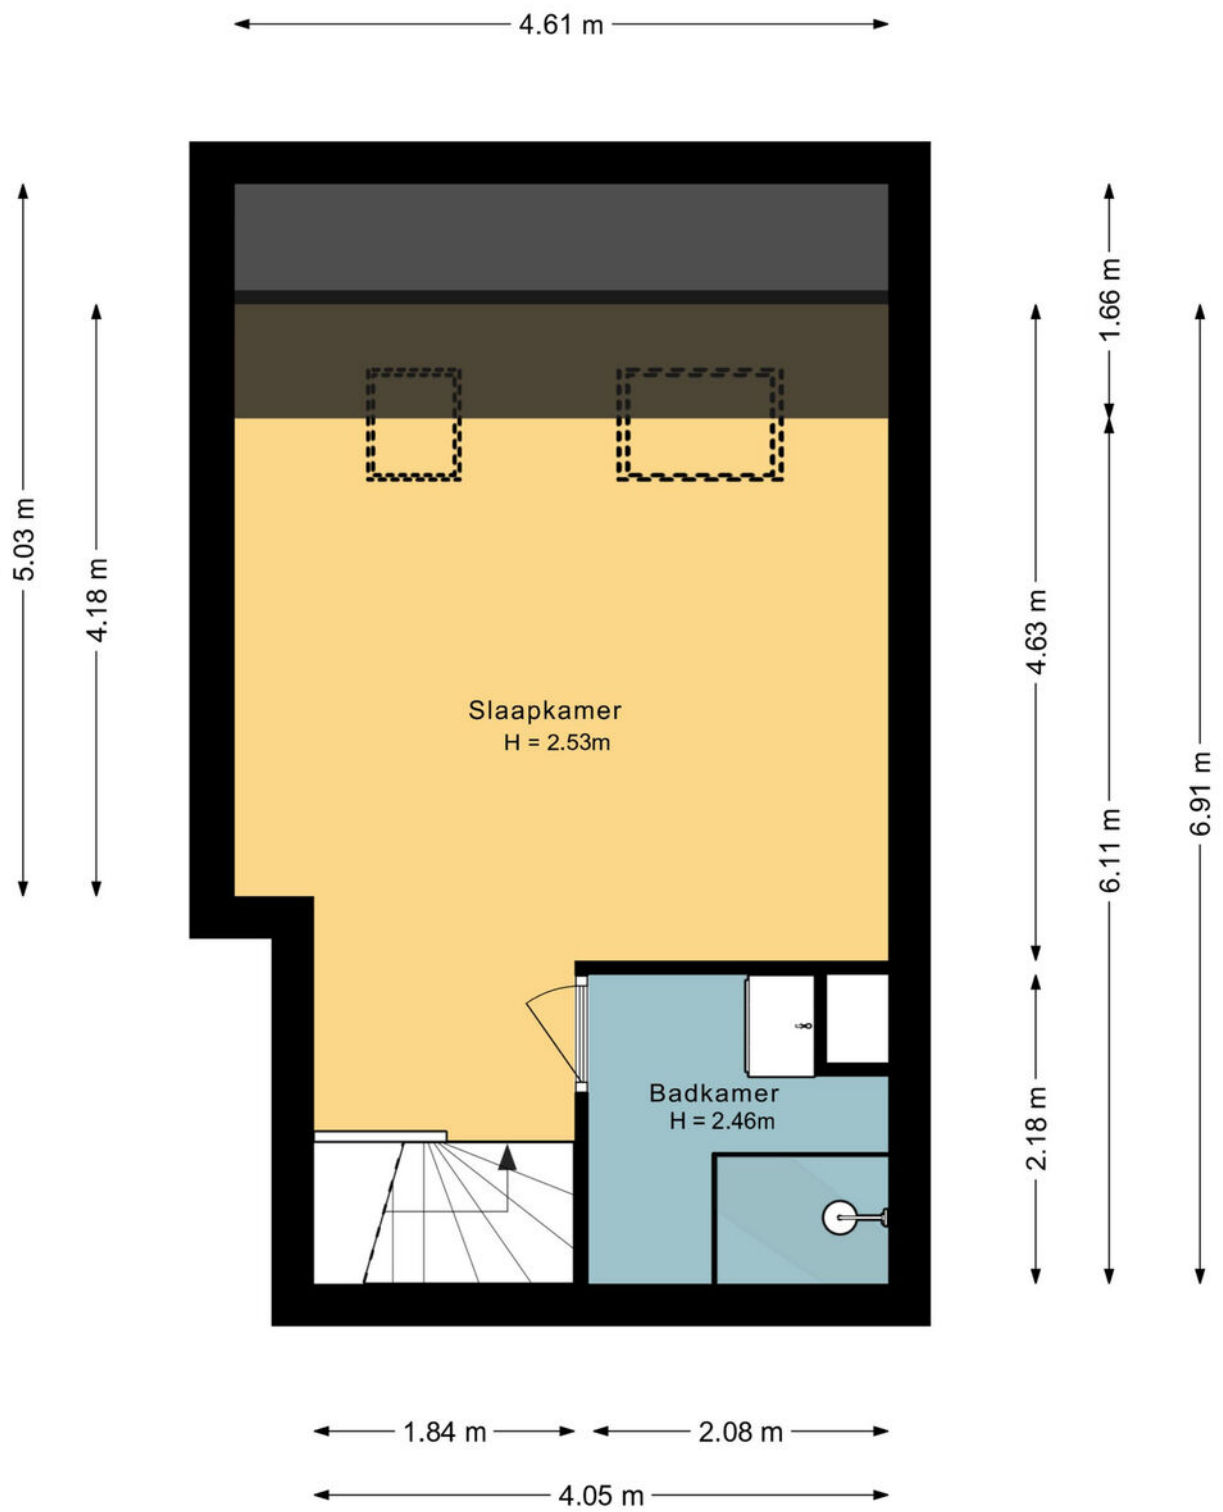

# LOCATIE OP DE KAART

## *Amersfoort - Randenbroek*

Het complex is gelegen aan de rand van de Amersfoortse wijk "Randenbroek", op loopafstand van het historische stadscentrum met de winkelstraat, vele gezellige restaurants en terrassen, de wekelijkse markt en veel cultuuractiviteiten. In de nabije omgeving bevindt zich ook winkelcentrum "Euterpeplein" met een ruim aanbod winkels voor de dagelijkse boodschappen. Even aan de reuring ontsnappen en behoefte aan ontspanning? Dan biedt in de omgeving gelegen natuurgebied "De Schammer", maar ook Park Randenbroek prachtige wandel- en fietsroutes! De locatie heeft een prettige verbinding met het openbaar vervoer en de uitvalswegen A1 en A28 zijn eveneens goed bereikbaar.

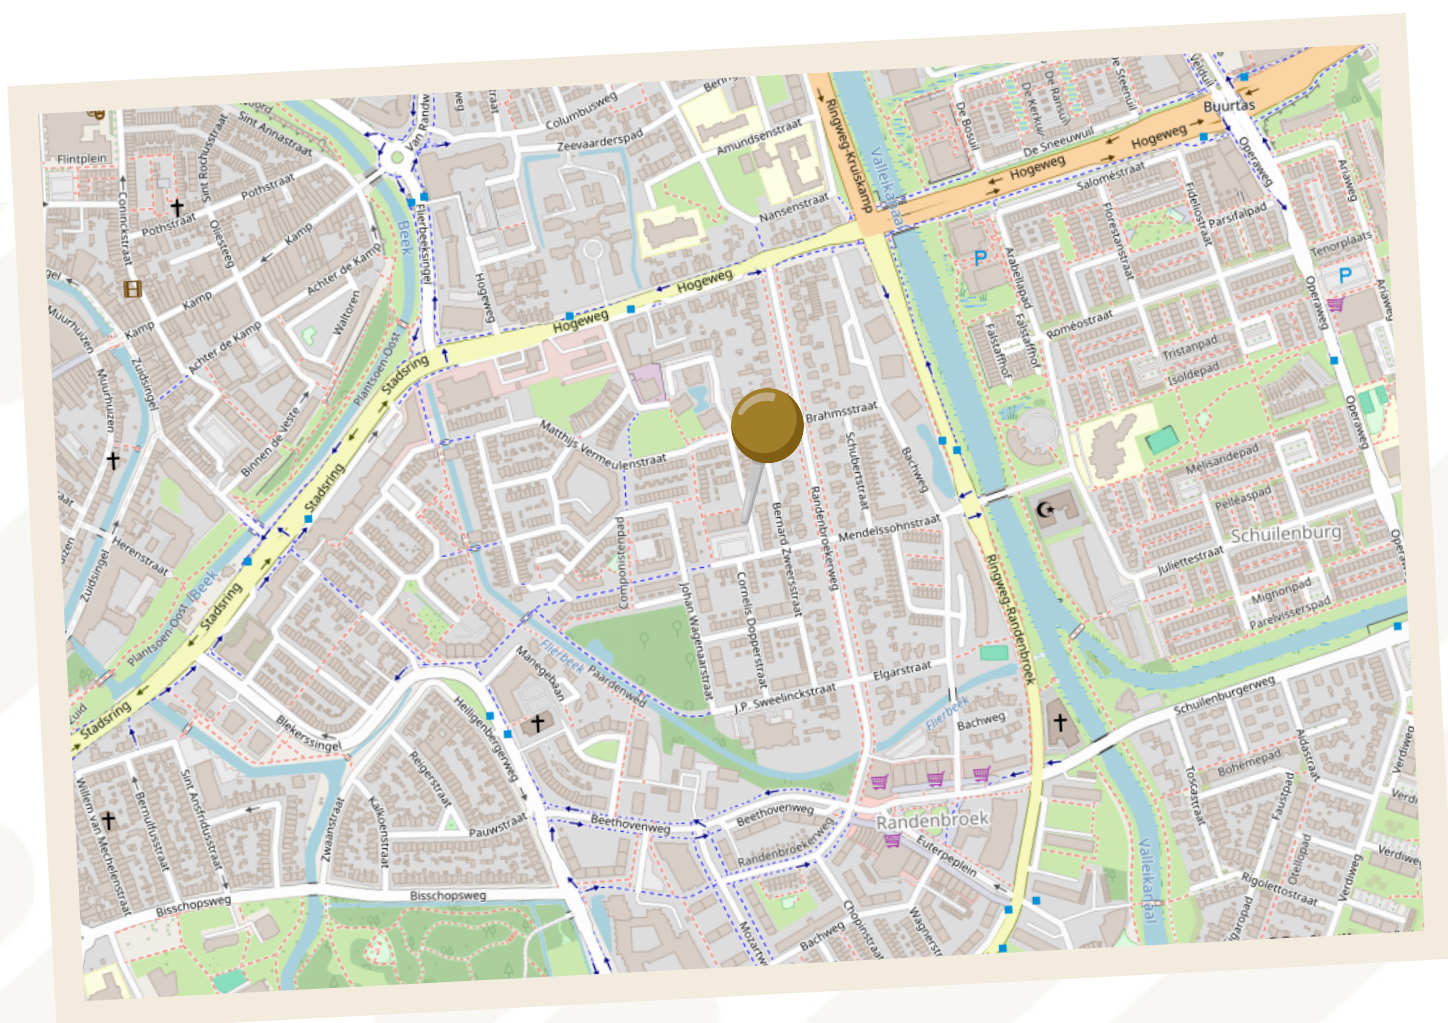

# KADASTRALE KAART

Kadastrale kaart

Uw referentie: Jacob



12345

25

Vastgestelde kadastrale grens

Voorlopige kadastrale grens

Administratieve kadastrale grens

Bebouwing

Deze kaart is noordgericht

Perceelnummer

Huisnummer

Schaal 1: 500

Kadastrale gemeente

Sectie

Perceel

Amersfoort

G

2950

kadaster

Voor een eensluitend uittreksel, geleverd op 25 augustus 2026

De bewaarder van het kadaster en de openbare registers

Aan dit uittreksel kunnen geen betrouwbare maten worden ontleend.

De Dienst voor het kadaster en de openbare registers behoudt zich de intellectuele eigendomsrechten voor, waaronder het auteursrecht en het databankenrecht.

# LIJST VAN ZAKEN

| ZAKEN                                    | BLIJFT ACHTER | GAAT MEE | TER OVERNAME |
|------------------------------------------|---------------|----------|--------------|
| <b>Woning - Interieur</b>                |               |          |              |
| (Losse)kasten, legplanken, te weten      |               |          |              |
| - 4 opbergplanken in berging             | X             |          |              |
|                                          |               |          |              |
| Raamdecoratie/zonwering binnen, te weten |               |          |              |
| - gordijnrails                           | X             |          |              |
| - gordijnen                              | X             |          |              |
| - lamellen                               | X             |          |              |
|                                          |               |          |              |
| Vloerdecoratie, te weten                 |               |          |              |
| - laminaat                               | X             |          |              |
|                                          |               |          |              |
| <b>Woning - Keuken</b>                   |               |          |              |
| Keukenblok (met bovenkasten)             | X             |          |              |
| Keuken (inbouw)apparatuur, te weten      |               |          |              |
| - (gas)fornuis                           | X             |          |              |
| - afzuigkap                              | X             |          |              |
| - magnetron                              | X             |          |              |
| - combi-oven/combimagnetron              | X             |          |              |
| - koelkast                               | X             |          |              |
| - vaatwasser                             | X             |          |              |
|                                          |               |          |              |
| <b>Woning - Sanitair/sauna</b>           |               |          |              |
| Toilet met de volgende toebehoren        |               |          |              |
| - toilet                                 | X             |          |              |
| - toiletrolhouder                        | X             |          |              |
| - toiletborstel(houder)                  | X             |          |              |
| - fontein                                | X             |          |              |

# LIJST VAN ZAKEN

| ZAKEN                                                                        | BLIJFT ACHTER | GAAT MEE | TER OVERNAME |
|------------------------------------------------------------------------------|---------------|----------|--------------|
| Badkamer met de volgende toebehoren                                          |               |          |              |
| - douche (cabine/scherm)                                                     | X             |          |              |
| - wastafel                                                                   | X             |          |              |
| - toilet                                                                     | X             |          |              |
| - toiletrolhouder                                                            | X             |          |              |
| <b>Woning - Extérieur/<br/>installaties/veiligheid/<br/>energiebesparing</b> |               |          |              |
| (Voordeur)bel                                                                | X             |          |              |
| Airconditioning                                                              | X             |          |              |
| Telefoonaansluiting/<br>internetaansluiting                                  | X             |          |              |
| Warmwatervoorziening, te weten                                               |               |          |              |
| - CV-installatie                                                             | X             |          |              |
| - boiler                                                                     | X             |          |              |

# OVER ONS

## *Meer dan zómaar een makelaar!*

LinQ Makelaardij is een betrokken vrouwenkantoor in Hoogland met een passie voor het begeleiden bij de aankoop en verkoop van een woning. Met korte lijnen, jarenlange ervaring en een persoonlijke aanpak bieden wij full-service begeleiding van begin tot eind. Wij kiezen bewust voor kwaliteit boven kwantiteit en lopen altijd een stap harder. Als NVM-makelaar staan wij voor deskundigheid, betrokkenheid en een doortastende aanpak. LinQ staat voor verbinden, ontzorgen en service op het hoogste niveau!



**RIVKA DE NIET**  
NVM REGISTER MAKELAAR -  
TAXATEUR (RMT)



**SARAH DE PAAUW**  
NVM ASSISTENT MAKELAAR  
(A-RMT)



**KELLY VAN DEN BERG**  
NVM ASSISTENT MAKELAAR  
(A -RMT)



**ANITA SMINK**  
FOTOGRAFIE | STYLISTE



BEOORDEELD MET EEN

**9,8**

MEER BEOORDELINGEN LEZEN? BEKIJK ONZE WEBSITE!

# EXTRA INFORMATIE

---

De volgende extra clausules worden **(indien van toepassing)** verwerkt in de koopovereenkomst

## **Waarborgsom**

Partijen komen doorgaans overeen dat koper een waarborgsom van 10% van de koopsom voldoet. Deze dient vóór de in de koopakte vermelde datum te zijn gestort bij de notaris, tenzij in plaats daarvan een bankgarantie wordt verstrekt.

## **Ouderdomsclausule (bij onroerende zaken met een bouwjaar voor 01-01-1998)**

Het is de koper bekend dat de woning op of voor 1998 gebouwd is, wat betekent dat de eisen die aan de bouwqualiteit gesteld mogen worden (aanzienlijk) lager liggen dan bij nieuwe woningen. In afwijking van artikel 6.3 van deze koopakte komen (het normaal gebruik belemmerende) gebreken die het gevolg zijn van de ouderdom van de onroerende zaak, voor risico van de koper.

## **Mogelijkheid asbest (bij onroerende zaken met een bouwjaar voor 01-01-1994)**

In de onroerende zaak kunnen asbesthoudende stoffen/materialen aanwezig zijn. Indien deze worden verwijderd dienen door koper maatregelen en voorzieningen te worden getroffen die de wetgeving voorschrijft. Koper verklaart met deze wetgeving bekend te zijn en aanvaardt alle aansprakelijkheid en gevolgen die uit de aanwezigheid van asbest en/of de verwijdering van asbest uit de onroerende zaak kan voortvloeien. In afwijking van artikel 6.3 van deze koopakte en artikel 7:17 lid 1 en 2 BW komt het geheel ten dele ontbreken van één of meer eigenschappen van de onroerende zaak voor normaal en bijzonder gebruik en het eventueel anderszins niet-beantwoorden van de zaak aan de overeenkomst als gevolg van de aanwezigheid van enig asbest in welke samenstelling en/of op welke plaats dan ook voor rekening en risico van koper.

## **Verklaring niet zelf bewoond (bij onroerende zaken die niet of lange tijd niet door de verkoper zelf bewoond zijn)**

Koper is geattendeerd op het feit dat verkoper het verkochte de afgelopen .... jaar niet zelf heeft gebruikt/bewoond en dat zij derhalve koper niet heeft kunnen informeren over eigenschappen en gebreken aan het verkochte, waarvan hij op de hoogte zou zijn geweest als hij het verkochte zelf feitelijk had bewoond.

## **Meetinstructie**

De woning is ingemeten volgens de meetinstructie, gebaseerd op de NEN2580. Deze methode dient om de gebruiksoppervlakte zo eenduidig mogelijk vast te stellen, maar kan meetverschillen niet volledig uitsluiten door afrondingen of interpretatieverschillen. Verkoper en makelaar aanvaarden geen aansprakelijkheid voor eventuele afwijkingen in de opgegeven maten. Koper is in de gelegenheid gesteld om de maten zelf te (laten) controleren en kan op eigen kosten een hermeting laten uitvoeren. Door ondertekening van de koopovereenkomst verklaart koper akkoord te gaan met de vermelde maten.

## **AVG**

De ondergetekende verklaren:

1. De makelaar toestemming te verlenen tot het bewaren van persoons- en andere gegevens nodig voor naleving van de opdracht tot dienstverlening en de uitvoering daarvan;
2. De toestemming geldt zowel voor de toepassing van de Wet voorkoming witwassen en financiering terrorisme (Wwft) alsmede voor de privacywetgeving Algemene Verordening Gegevensbescherming (AVG) en de uitvoeringswetgeving te dien aanzien.
3. De opgeslagen gegevens mogen voor zowel Wwft als AVG-doeleinden in één en hetzelfde bestand worden opgeslagen.

# EXTRA INFORMATIE

---

## **Buitensporige kosten van de notaris**

Indien de kosten die door de notaris in rekening zullen worden gebracht en die verband houden met de aflossing van overbruggingsleningen en/of aflossing en doorhaling van verkopers hypothe(e)k(en) en /of beslagen die op het verkochte rust(en), meer bedragen dan:

- € 23,- per telefonische overboeking;
- € 70,- voor het opvragen van (een) aflossingsnota('s) bij de hypotheek - / kredietverstrekende instantie(s) per aflossing;
- € 280,- per akte van gehele doorhaling;
- € 325,- per akte van gedeeltelijke doorhaling;

(alle bedragen zijn inclusief BTW en de twee laatstgenoemde bedragen tevens inclusief kadastraal recht) dan zal de koper dit meerdere voor zijn rekening nemen. Deze extra kosten zal de notaris op de afrekening ter zake van de levering direct doorberekenen aan de koper. Dit artikel is tevens van toepassing indien er administratiekosten, kantoorkosten en/of beheerkosten in rekening gebracht worden. Genoemde kosten zijn gebaseerd op bedragen zoals die algemeen en redelijkerwijs door notarissen bij een verkopende partij in rekening worden gebracht voor de betreffende verrichtingen. Indien de door de koper aangewezen notaris voor de betreffende verrichtingen meer aan kosten in rekening brengt dan genoemde bedragen, komt het meerdere voor rekening en risico van koper. Kosten van inschrijving ad € 25,- (wordt niet belast met BTW) niet inbegrepen.

Indien koper een notaris kiest die verder dan 20 kilometer van het verkochte gevestigd is dan zullen de kosten voor een eventuele volmacht voor verkoper voor rekening van koper zijn, indien verkoper er vanwege de afstand voor kiest niet bij de eigendomsoverdracht aanwezig te zijn.

## **Stukken van de notaris**

Bij deze verlenen partijen (verkoper en koper) de notaris die het transport begeleidt de opdracht tot het doorzetten van de (concept) akte van levering en de (concept) nota van afrekening aan de verkoopmakelaar (en de aankoopmakelaar). De (aankoop- en) verkoopmakelaar worden door het ontvangen van de (concept) akte van levering en de (concept) nota van afrekening in staat gesteld om te controleren of de afspraken uit de (concept) akte van levering en de (concept) nota van afrekening overeenkomen met hetgeen verkoper en koper overeengekomen zijn in de koopovereenkomst.

De verkoopmakelaar heeft het recht om de relevante stukken omtrent het verkochte, zoals de onderhavige koopovereenkomst en het eigendomsbewijs, door te zetten aan de taxateur die in opdracht van koper, ter uitvoering van het gestelde in artikel 15 c.q. 18 van deze koopovereenkomst, de woning zal taxeren. De taxateur wordt door het ontvangen van de relevante stukken in staat gesteld om de taxatie uit te voeren overeenkomstig de aan de taxatie gestelde eisen zoals voorgeschreven door marktpartijen als de NVM, het NRVt, de taxatie validatie instituten en hypotheekverstrekkers.

## **Nutsbedrijven**

Koper en verkoper zijn bekend met het feit dat 14 dagen voor eigendomsoverdracht zowel door de koper als verkoper de verhuizing moet worden gemeld bij de nutsbedrijven.

# DISCLAIMER

---

## **Brochure**

Aan de inhoud van deze brochure kunnen geen rechten worden ontleend. Deze brochure is geen aanbod, maar een uitnodiging tot het uitbrengen van een bod. Een koopovereenkomst komt niet eerder tot stand dan na uitdrukkelijke acceptatie door verkoper en koper en nadat deze schriftelijk is vastgelegd in een door partijen ondertekende overeenkomst.

## **Energielabel**

Bij de verkoop van een woning is de verkoper verplicht een definitief energielabel te overhandigen aan de koper. Verkoper kan niet aansprakelijk worden gesteld voor de inhoud of uitkomst van dit energielabel.

## **Notaris**

De keuze voor de notaris bij de eigendomsoverdracht is aan de koper. Omdat de koper de notariële kosten draagt, bepaalt hij of zij ook welke notaris wordt ingeschakeld.

## **Kosten koper**

Wanneer een object wordt verkocht onder kosten koper (k.k.) betekent dit dat alle bijkomende kosten voor rekening van de koper zijn. Denk hierbij aan overdrachtsbelasting, notariskosten, taxatiekosten, financieringskosten en eventuele kosten van een eigen makelaar.

## **Transportdatum**

De datum van levering wordt in overleg tussen koper en verkoper vastgesteld tijdens de onderhandelingen. Deze datum is bindend en kan uitsluitend worden gewijzigd met wederzijdse instemming van beide partijen.

## **NVM**

LinQ Makelaardij is aangesloten bij de NVM, de Nederlandse Vereniging van Makelaars in onroerende zaken, gevestigd in Nieuwegein. Voor al onze werkzaamheden gelden de Algemene Voorwaarden NVM 2018. U kunt deze indien gewenst bij ons opvragen.

# ENTHOUSIAST GEWORDEN?

*Neem vrijblijvend contact met ons op!*



## LINQ MAKELAARDIJ


Pastoor Pieckweg 38 F

3828 PR, Hoogland

033-3310031

[info@linqmakelaardij.nl](mailto:info@linqmakelaardij.nl)

[www.linqmakelaardij.nl](http://www.linqmakelaardij.nl)

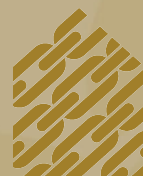

**LINQ**  
MAKELAARDIJ