


← 3.55 m →

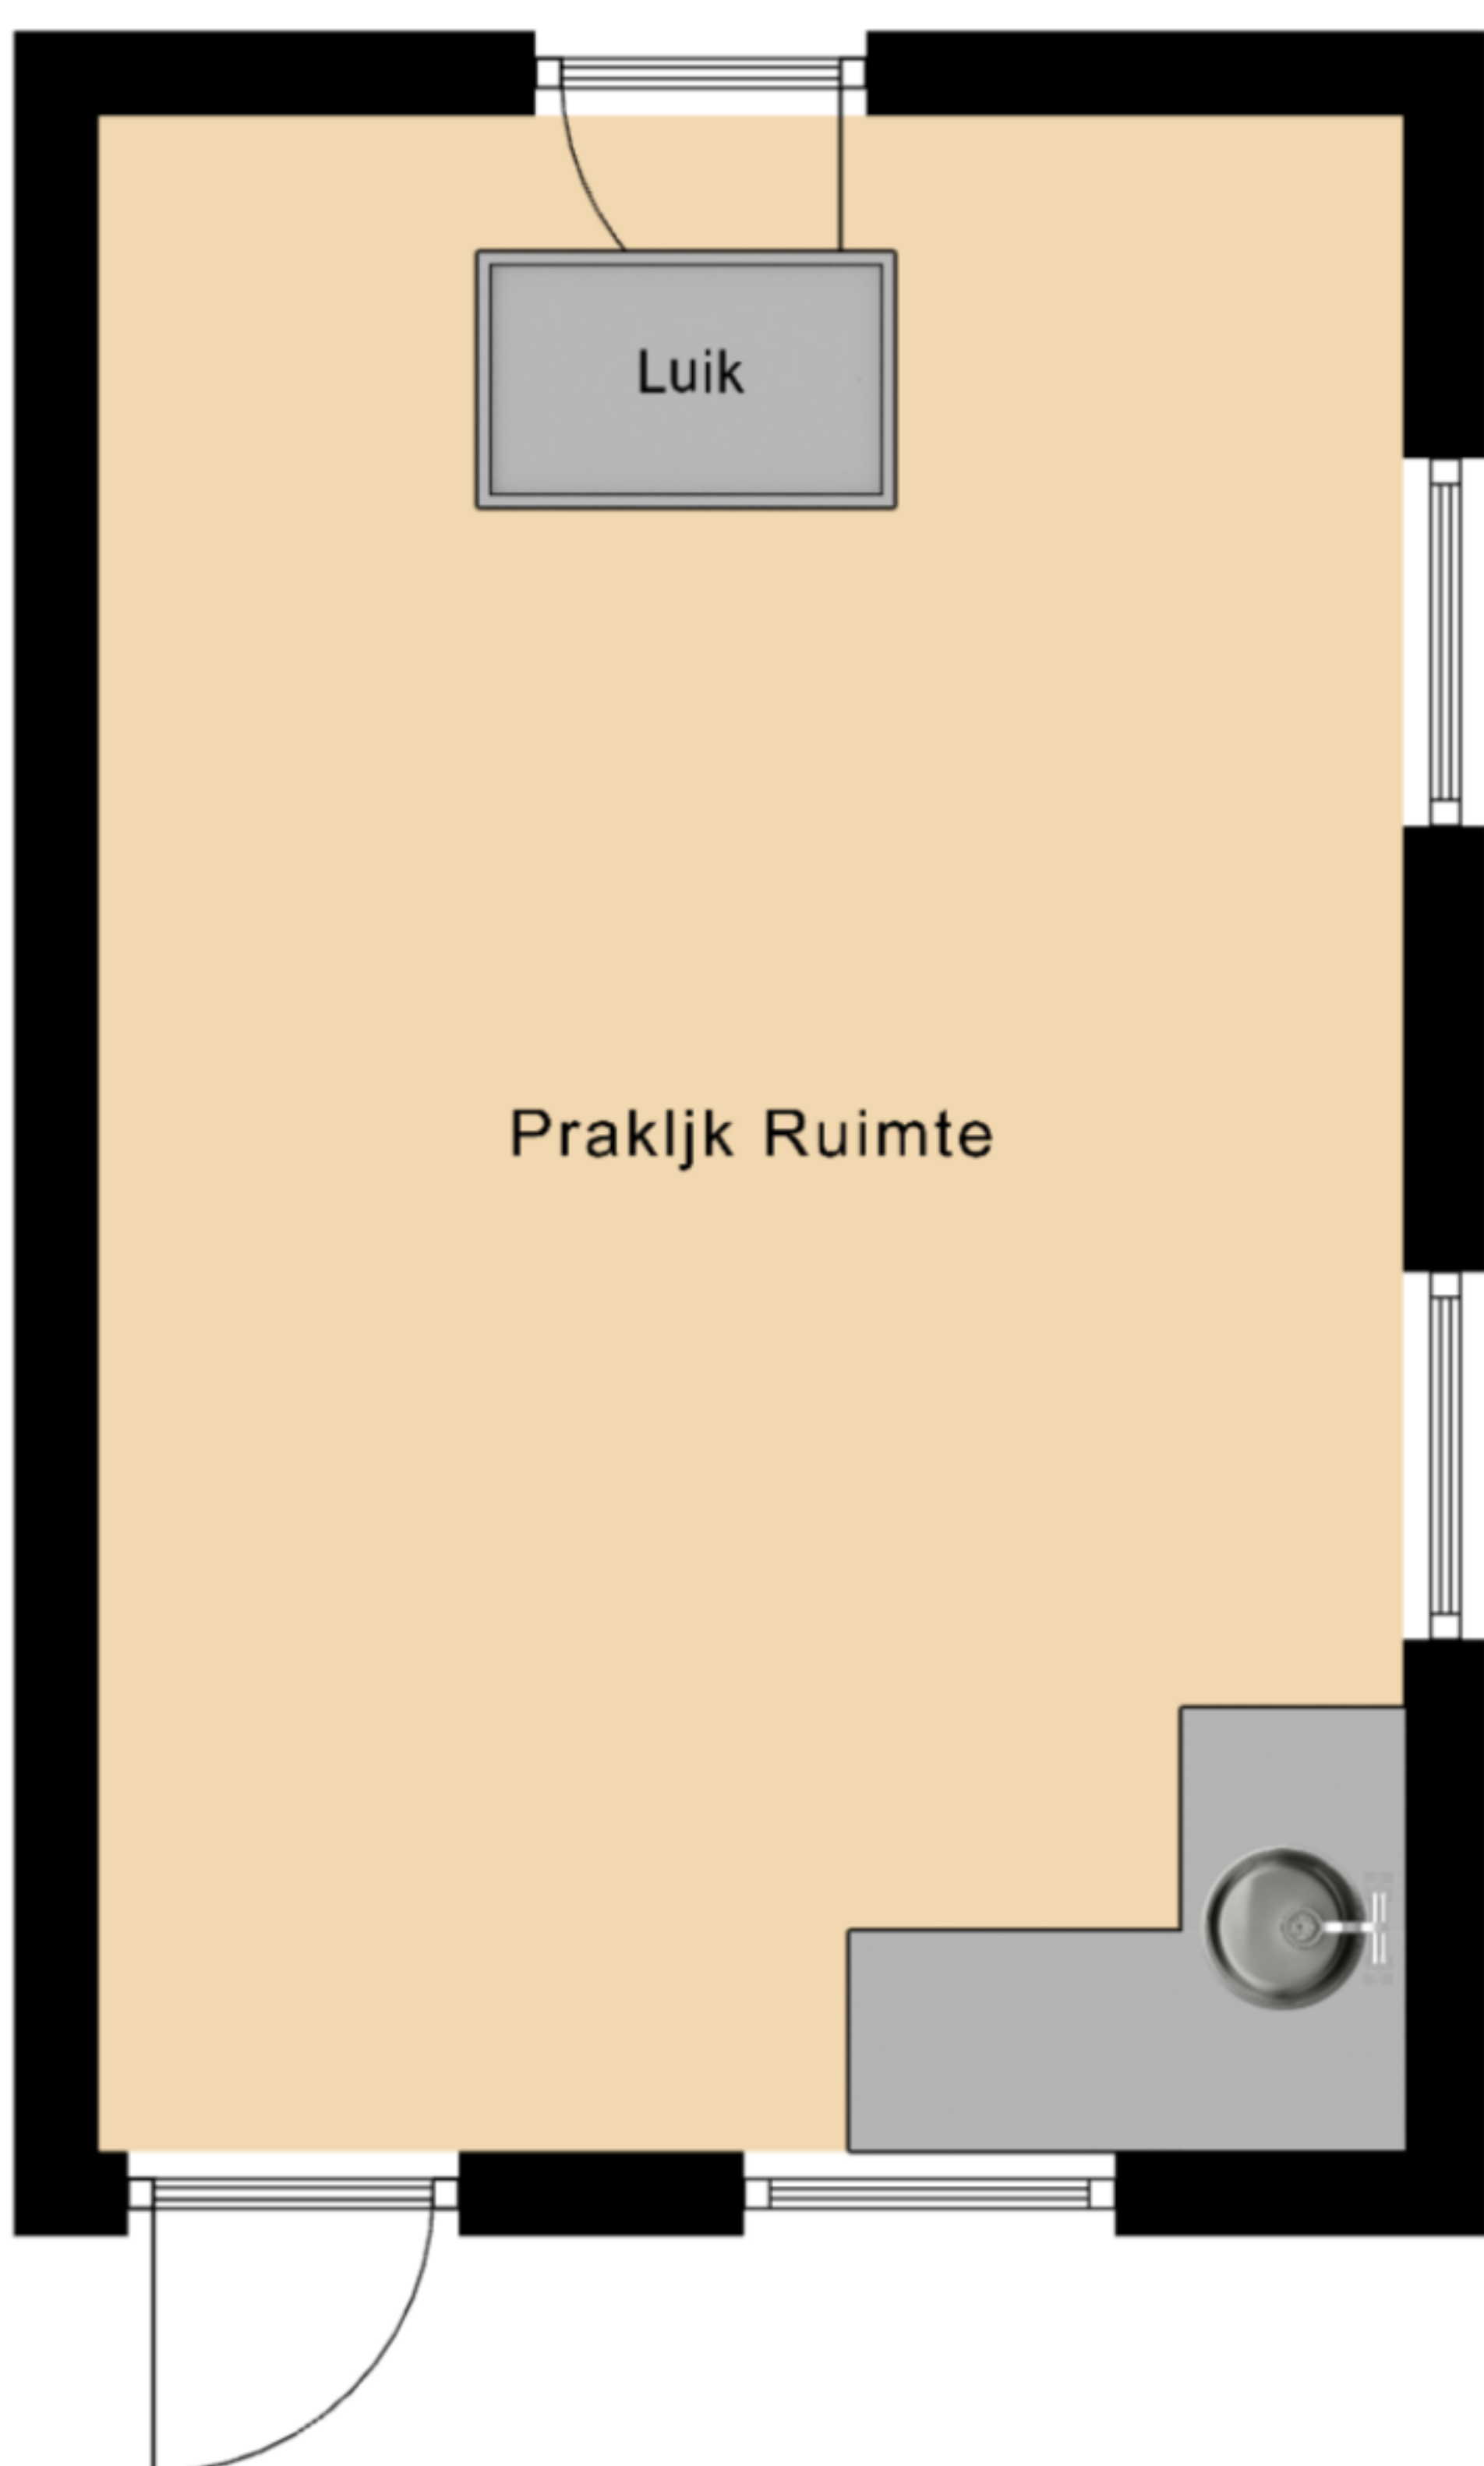


5.54 m

## Bijgebouw Begane Grond

Aan deze maatvoering kunnen geen rechten worden ontleend.

← 1.17 m →

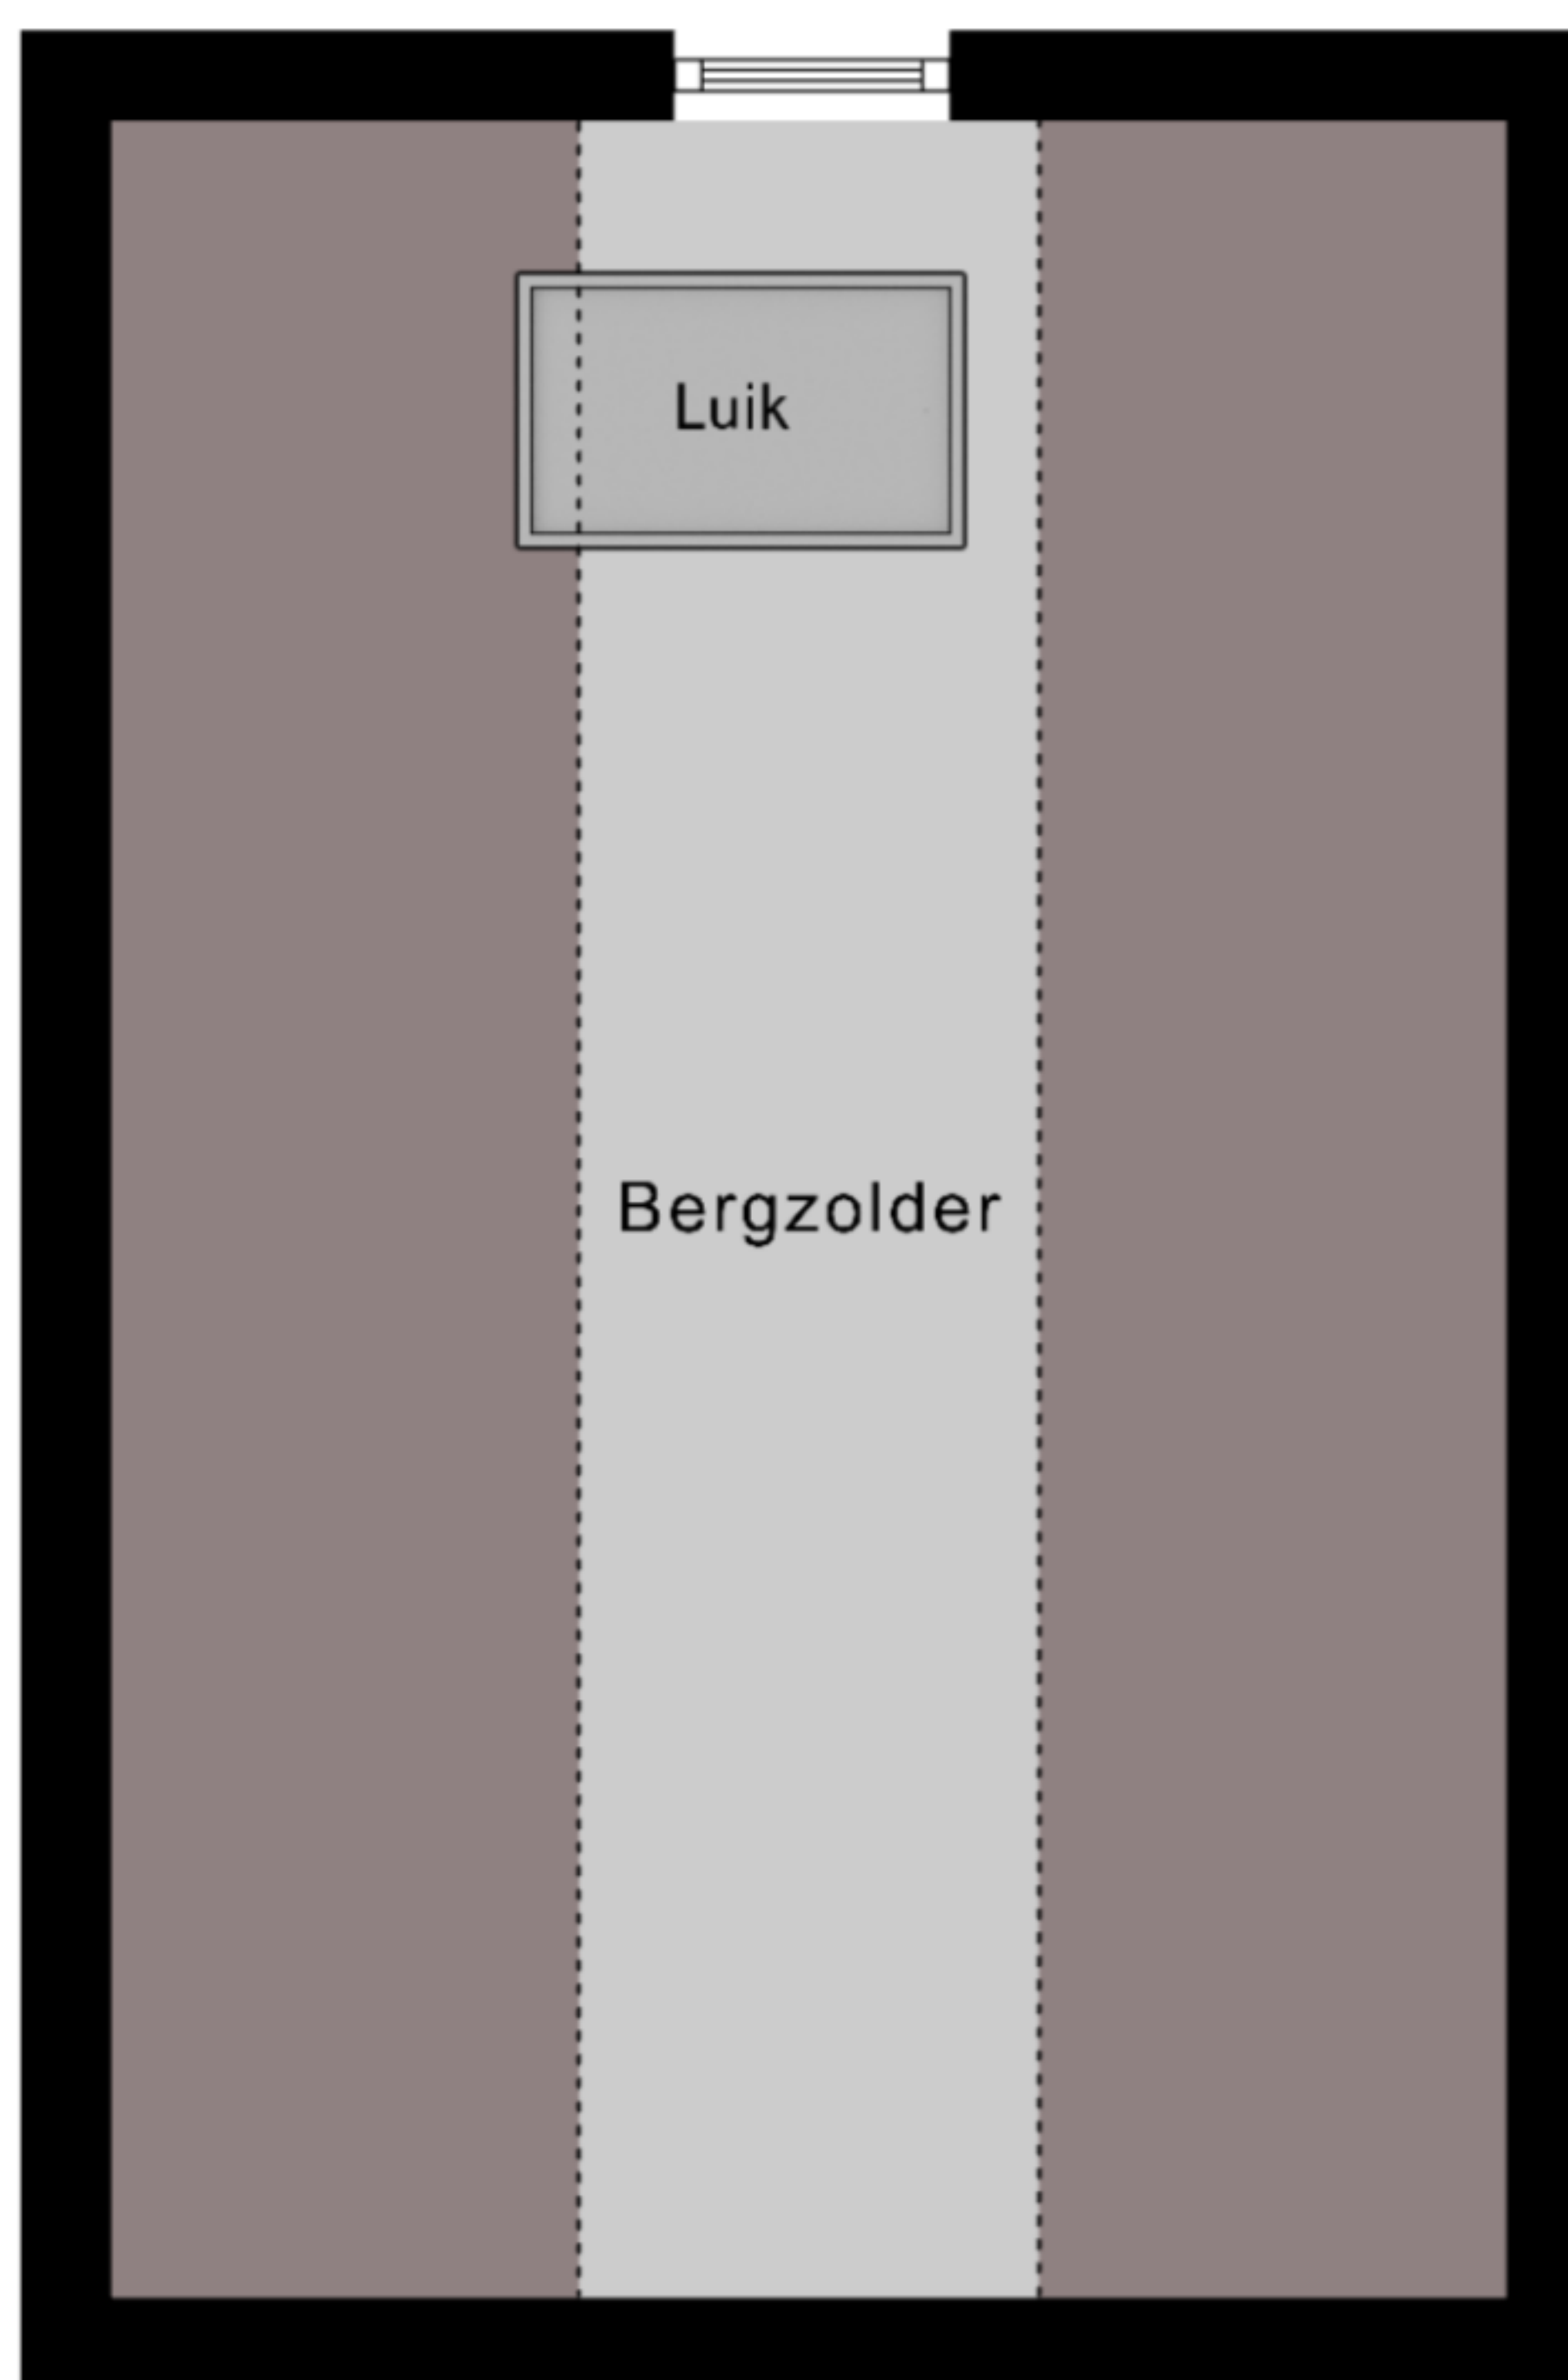

5.54 m

← 3.55 m →

## Bijgebouw Verdieping

Aan deze maatvoering kunnen geen rechten worden ontleend.