


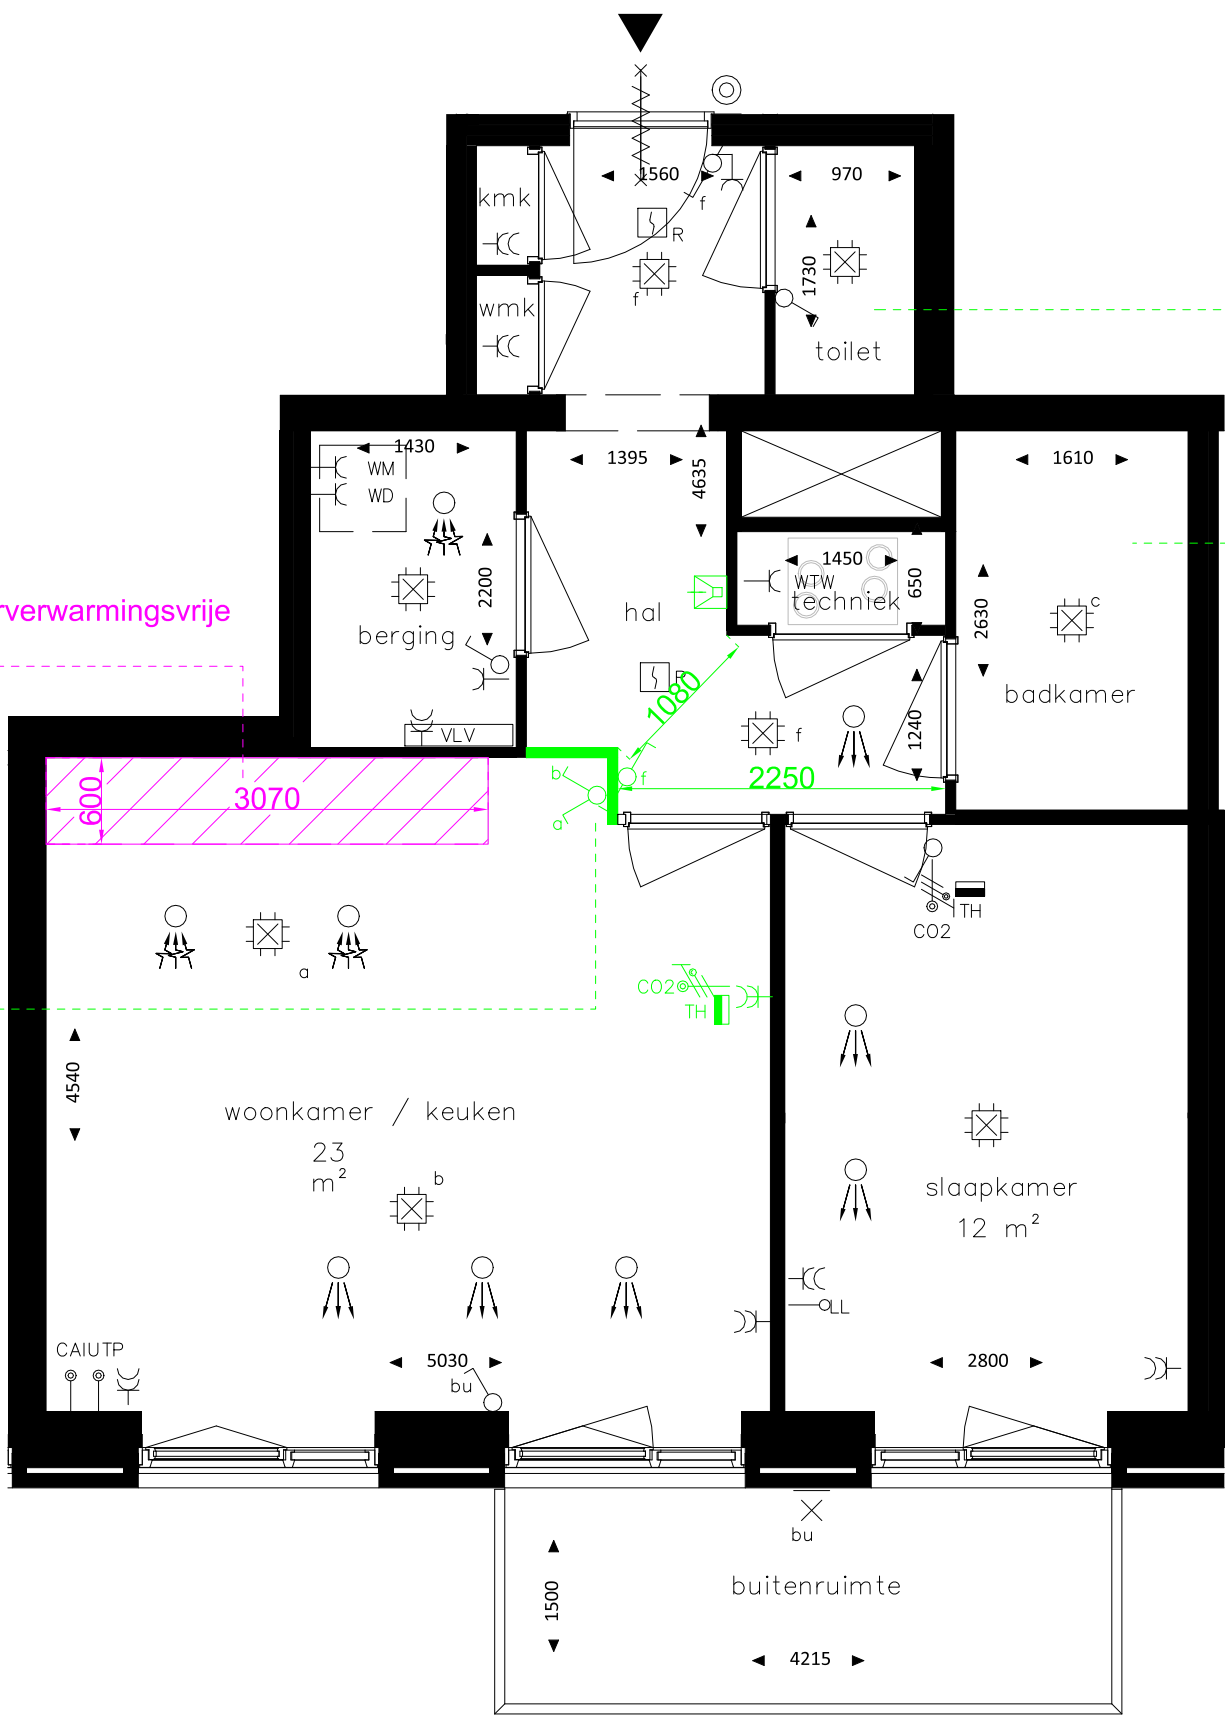

L04.076 Vloerverwarmingsvrije zone

J04.076

I00.076.01

Deze tekening is alleen bedoeld ter verduidelijking van het gekozen meer-/minderwerk.
Op deze tekening aangegeven maten en hoogtes zijn circa maten. Hieraan kunnen geen rechten worden ontleend.



Ringvaartlaan 2
Postbus 298
2914 VJ Nieuwerkerk a/d IJssel
Tel.: 0180 333 222
Fax.: 0180 333 189
KvK nr.: 24.378.279

Alex te Rotterdam

Voor akkoord
Bouwnummer 076
Type S1

Wijz.:	Datum wijz.:	Wijz.door:		
A	12-01-2023	-		
B	-	-		
C	-	-		
D	-	-		
E	-	-		
F	-	-		
G	-	-		
H	-	-		
werk.nr.:	schaal:	form.:	tek.nr.:	rev.:
1614	1:50	A3	--	--