


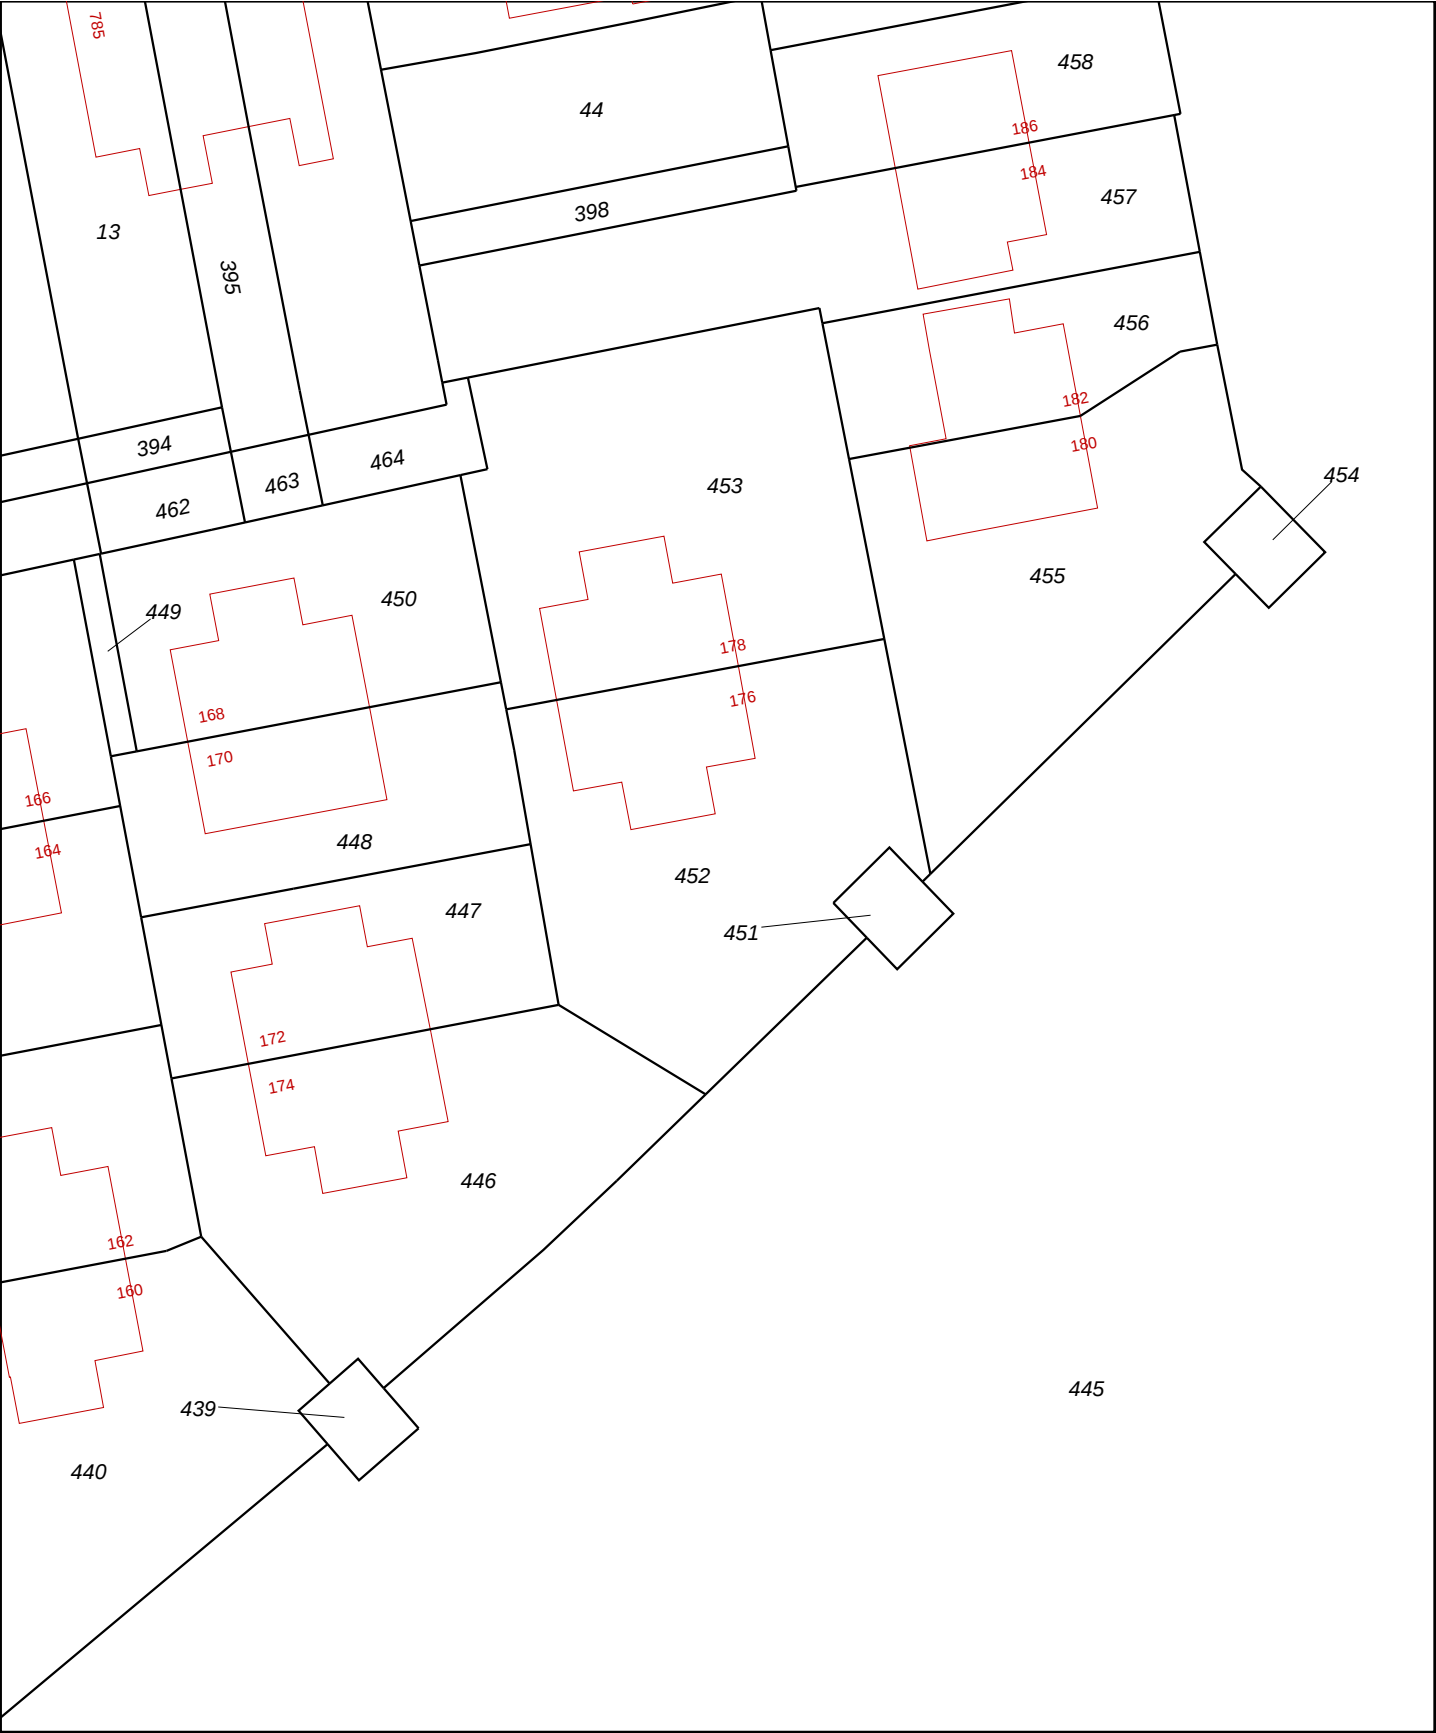

12345 25	Deze kaart is noordgericht Perceelnummer Huisnummer	Schaal 1:500	Kadastrale gemeente Sectie Perceel	ROTTERDAM 14E AFD BB 452	
— Vastgestelde kadastrale grens — Voorlopige kadastrale grens — Administratieve kadastrale grens — Bebouwing — Overige topografie	Voor een eensluidend uittreksel, Apeldoorn, 1 februari 2014 De bewaarder van het kadaster en de openbare registers				