


37
509 m²

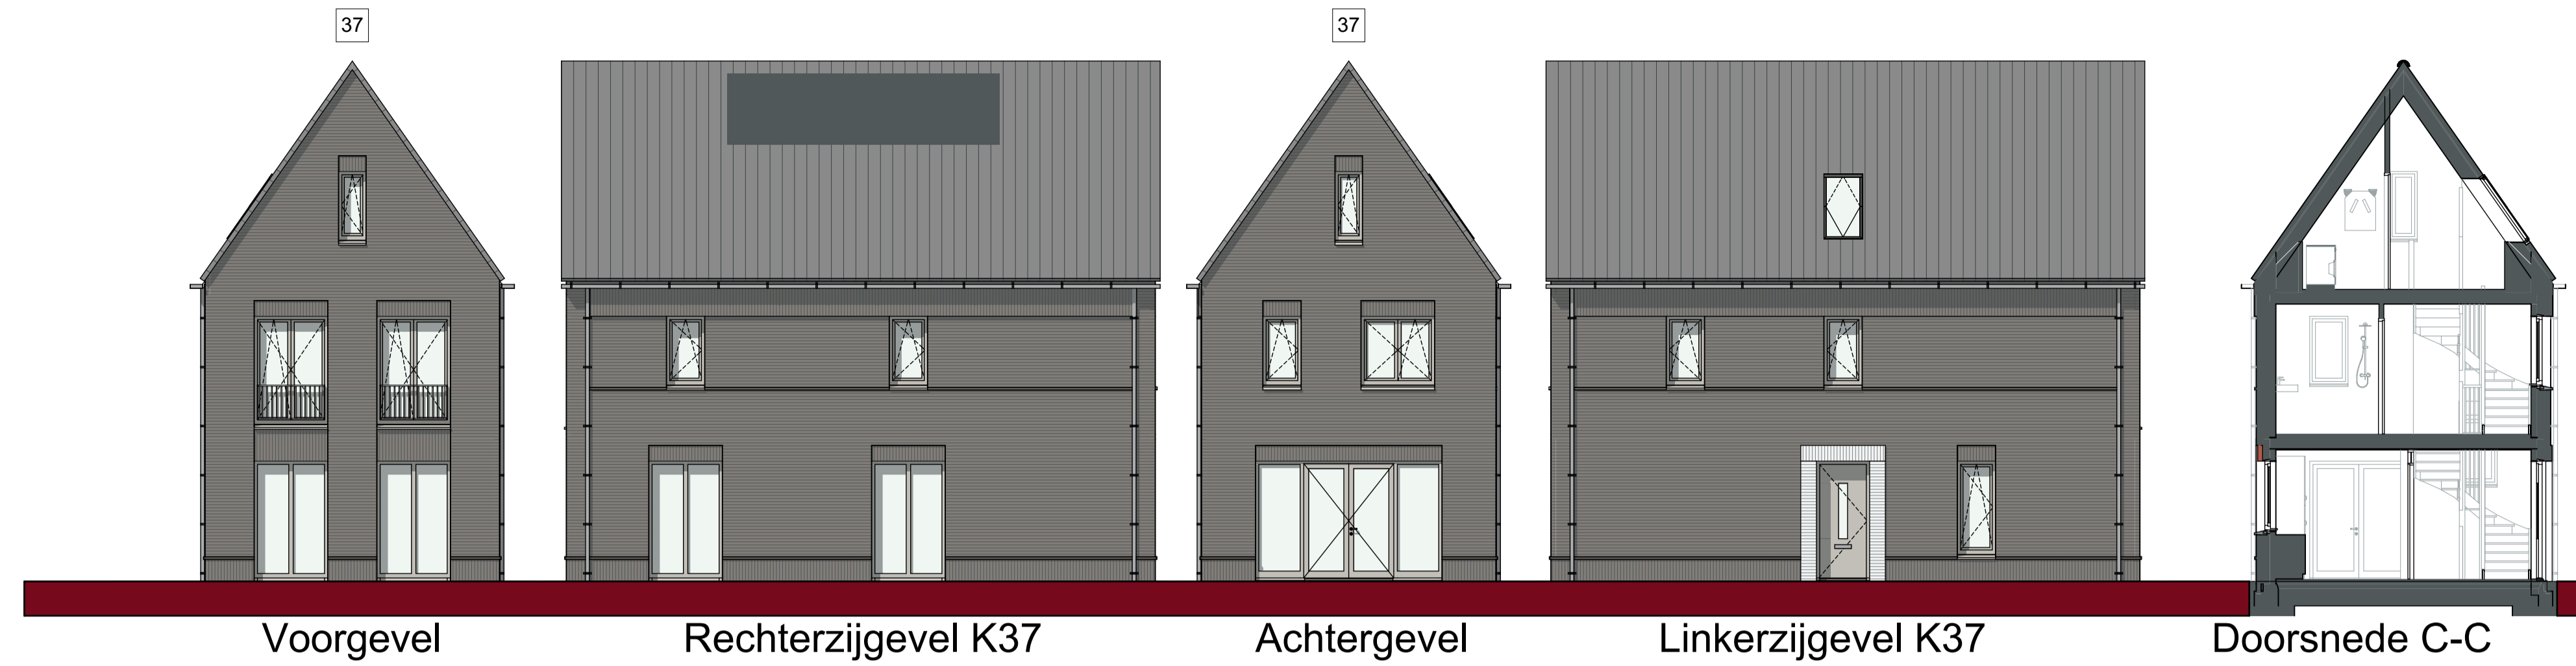

Voorgevel

Rechterzijgevel K37

Achtergevel

Linkerzijgevel K37

Doorsnede C-C

RENVOOI KEUKEN

- 2x tweevoudige w.c.d. voor algemeen gebruik 1100+
- 1x enkelvoudige w.c.d. voor afzuigkap met verlichting
- 1x enkelvoudige w.c.d. voor koelkast/vriezer
- 1x loze leiding tbv vaatwasser
- 1x enkelvoudige w.c.d. voor combi-magnetron
- 1x loze leiding tbv boiler / Quooker
- 1x 3-fase kookgroep (perilex aansluiting)

Exacte plaats (x-y-z richting) volgens nadere opgave keuken leverancier

RENVOOI BADKAMER & TOILET

- water +riool aansluitingen
- X-Y richting volgens nadere opgave tekening badkamer leverancier
- Z-richting in basis 100mm bk peil afgedopt.

-hoogte smeervloer tot bovenkant vloerverwarming
-douchehoek wordt gespaard (smeervloer) conform badkamer tekening (douchehoek wordt niet voorzien van vloerverwarming)

MONTAGE HOOGTES

- Schakelaars :1050mm + P
- Wandcontactdozen, data (utp) : 300mm + P
- Wandlichtpunten buiten :2200mm + P
- Wandlichtpunten binnen :2200mm + P
- Thermostaat (th) / ruimteregeling (rr): :1500mm + P

RENVOOI INSTALLATIES

- * positie installaties, aantal leidingschachten en ventilatiepunten riolering zijn indicatief weergegeven
- * specifieke installaties conform BENG-berekening
- * bij aanduiding techniek worden onderstaande componenten verstaan
- opstelplaats warmteterugwinunit (WTW)
- Warmtepomp

RENVOOI VENTILATIE

- mechanische afvoer
- mechanische toevoer

RENVOOI ELEKTRA



- LET OP t.p.v. woningscheidendewand wandcontactdozen. Niet tegenover elkaar plaatsen i.v.m. geluidslek, maar met een tussenruimte van min. 300 mm

centraaldoos


- bedrade aansluiting in doos
- utp : data aansluiting (dubbele aansluiting)
- th : thermostaat
- rr : ruimteregeling vloerverwarming
- RF : bediening wtw (zie BENG) draadloos

- loze leiding in doos v.z.v. blind afdekraam
- signaal bel
- bel drucker
- enkele wandcontactdoos
- dubbele wandcontactdoos (hor. geplaatst)


- dubbele wandcontactdoos (opbouw)
- wandlichtpunt (excl. armatuur)
- wandlichtpunt waterdicht (incl. armatuur):K1-12 (excl. armatuur):K13-43
- schakelaar
- schakelaar + wandcontactdoos (hor. geplaatst)
- wisselschakelaar
- vloerverwarming verdeler
- elektrische radiator aansluiting (1200 watt)
- vorstrijke buitenkraan met afvoerputje
- loze mantelbuis Ø75mm. vanaf meterkast
- omvormer PV-panelen
- vloerverwarming (en koeling)
- rookmelder NEN2555

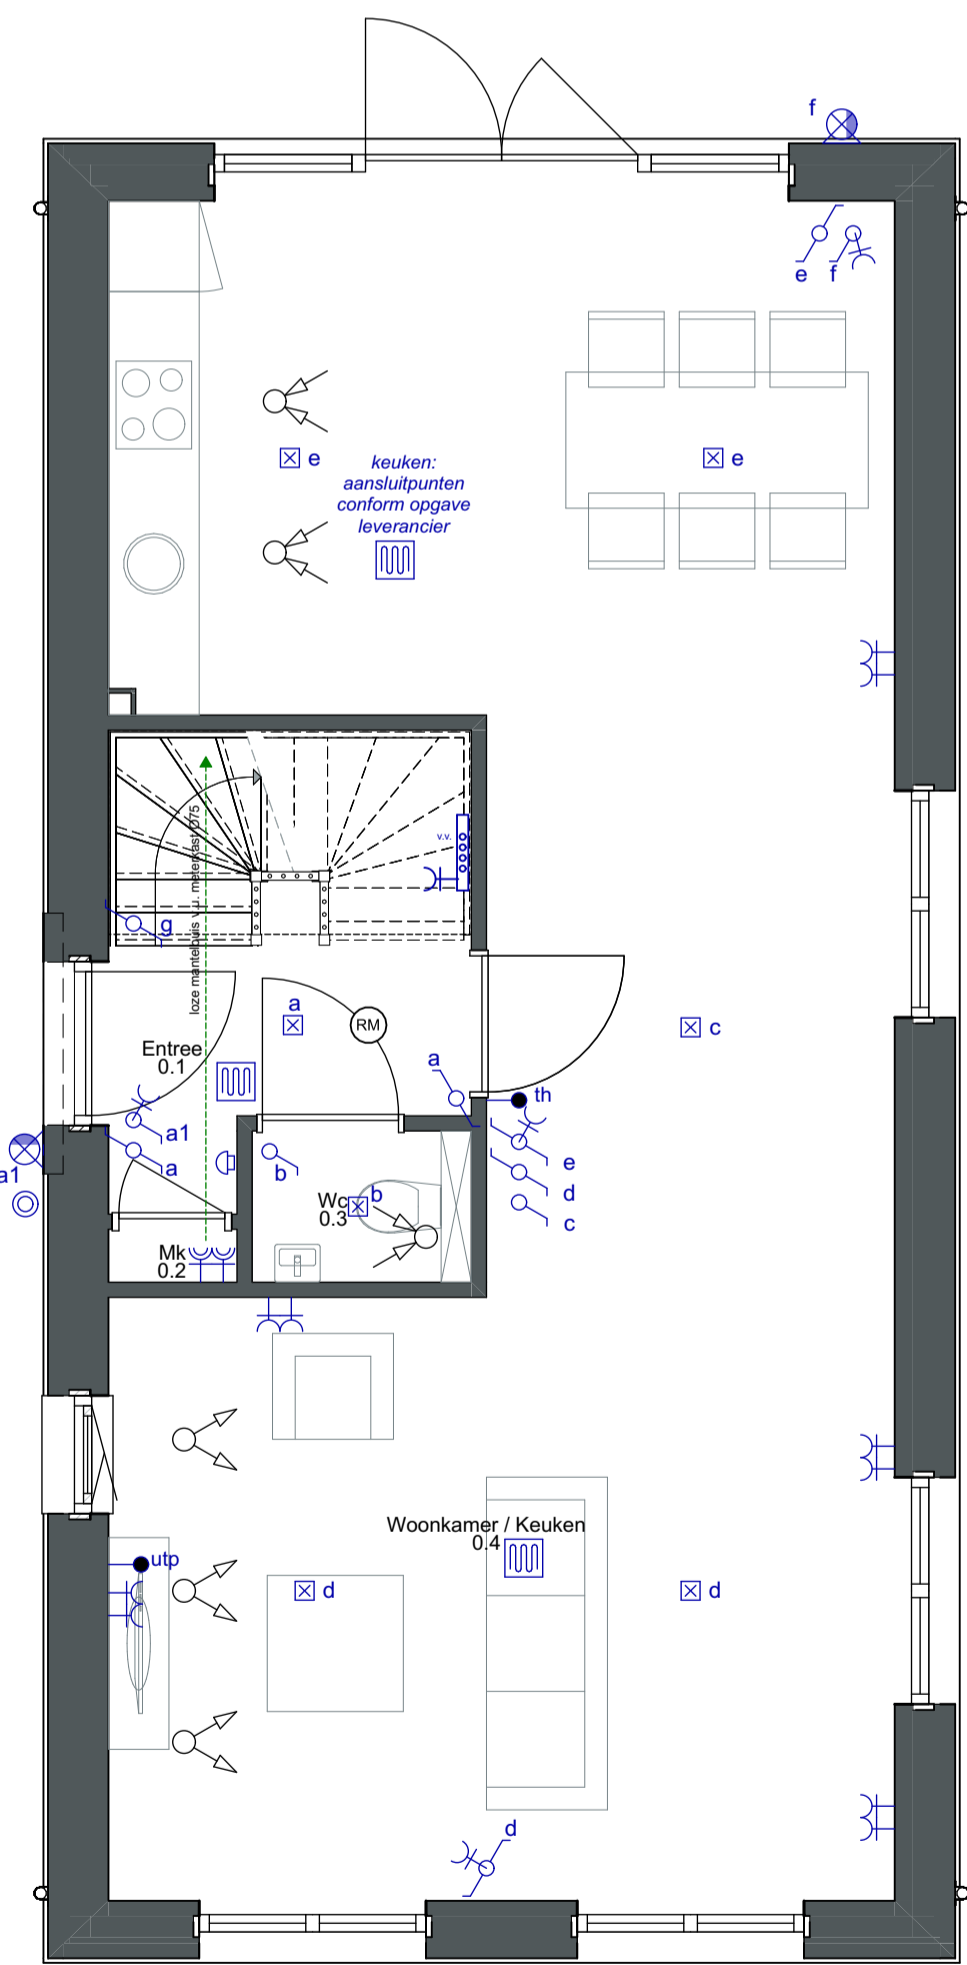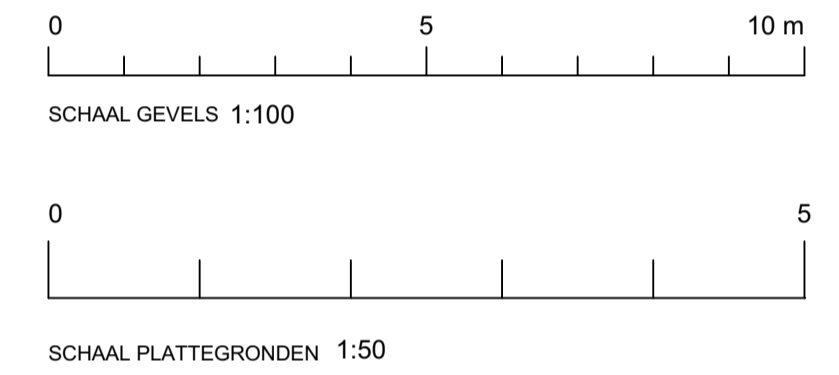

Begane grond

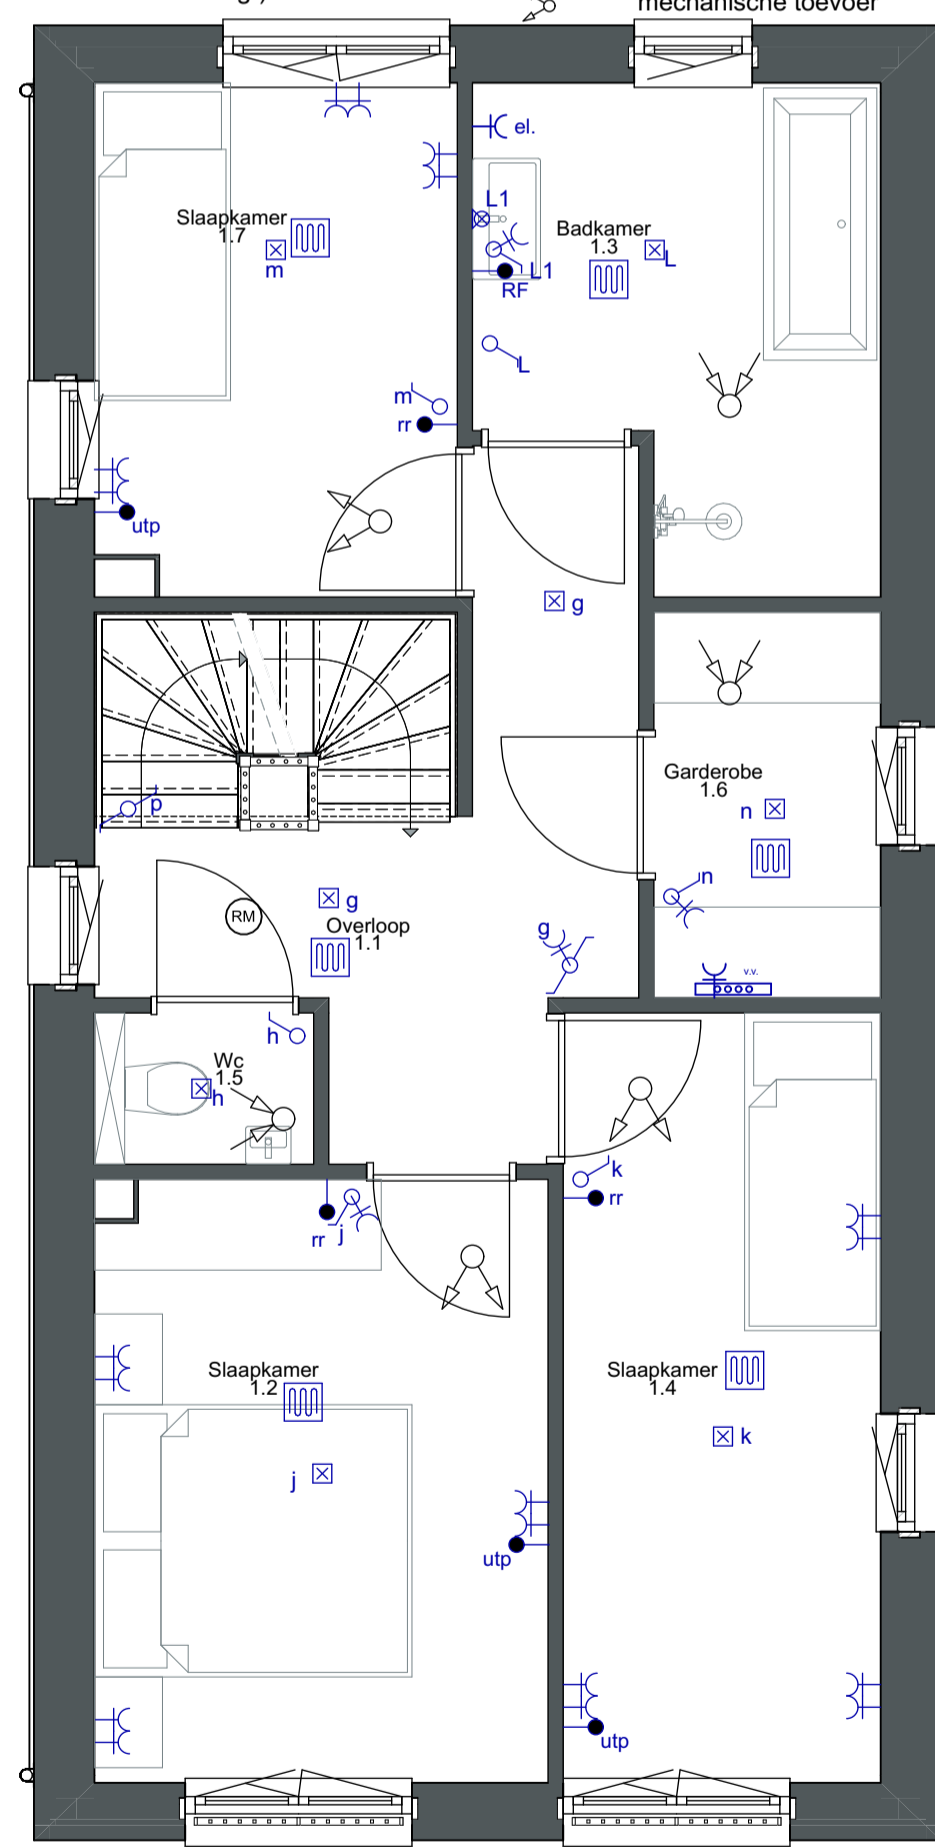

1e verdieping

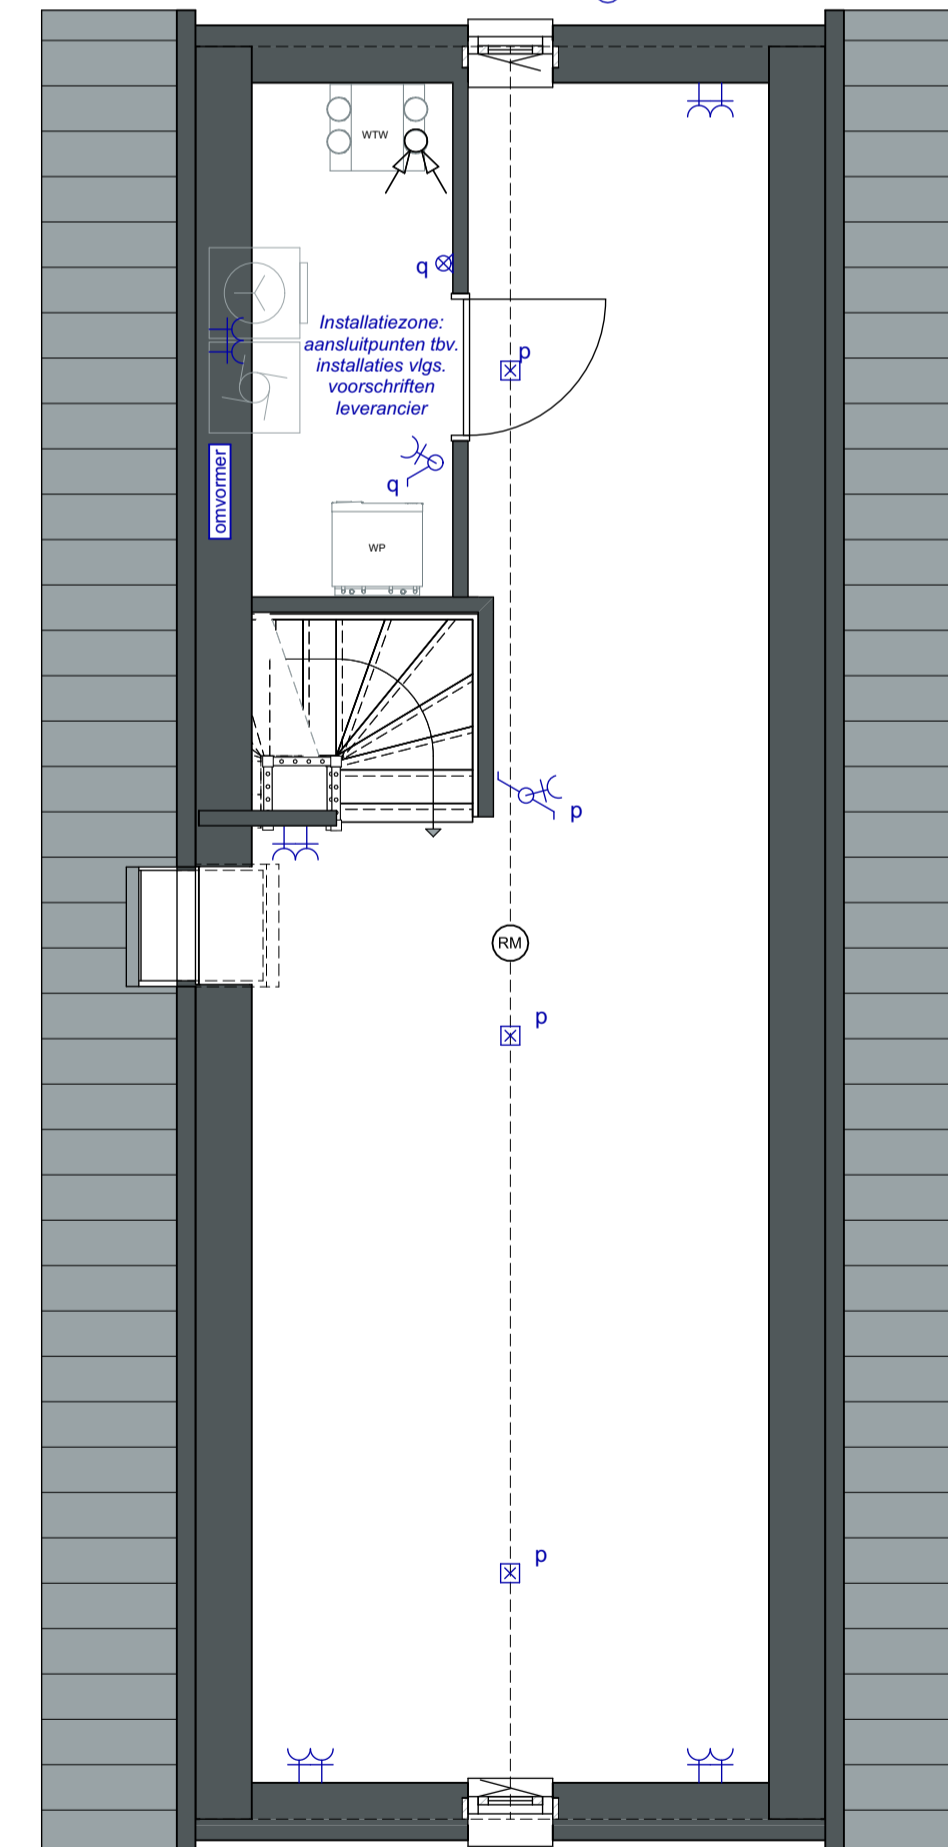

2e verdieping



Situatie schaal 1:1000

keeris architecten
Dijk 14 5521 AX Eersel T: 0497-514480

Bakel Herelaef

Kavel 37

tekenaar: ir. WK werknummer: C23053 tekening: VK-28
schaal: 1:100 / 1:50 datum: 01-05-2024
www.keerisarchitecten.nl info@keerisarchitecten.nl

maten in millimeters tenzij anders aangegeven - alle maten in het werk te controleren - gegevens constructeur te allen tijde maatgevend