
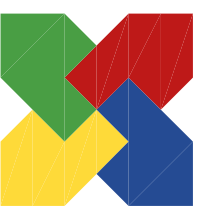


Sas van Gent

# Doorsnede bmr 1-5

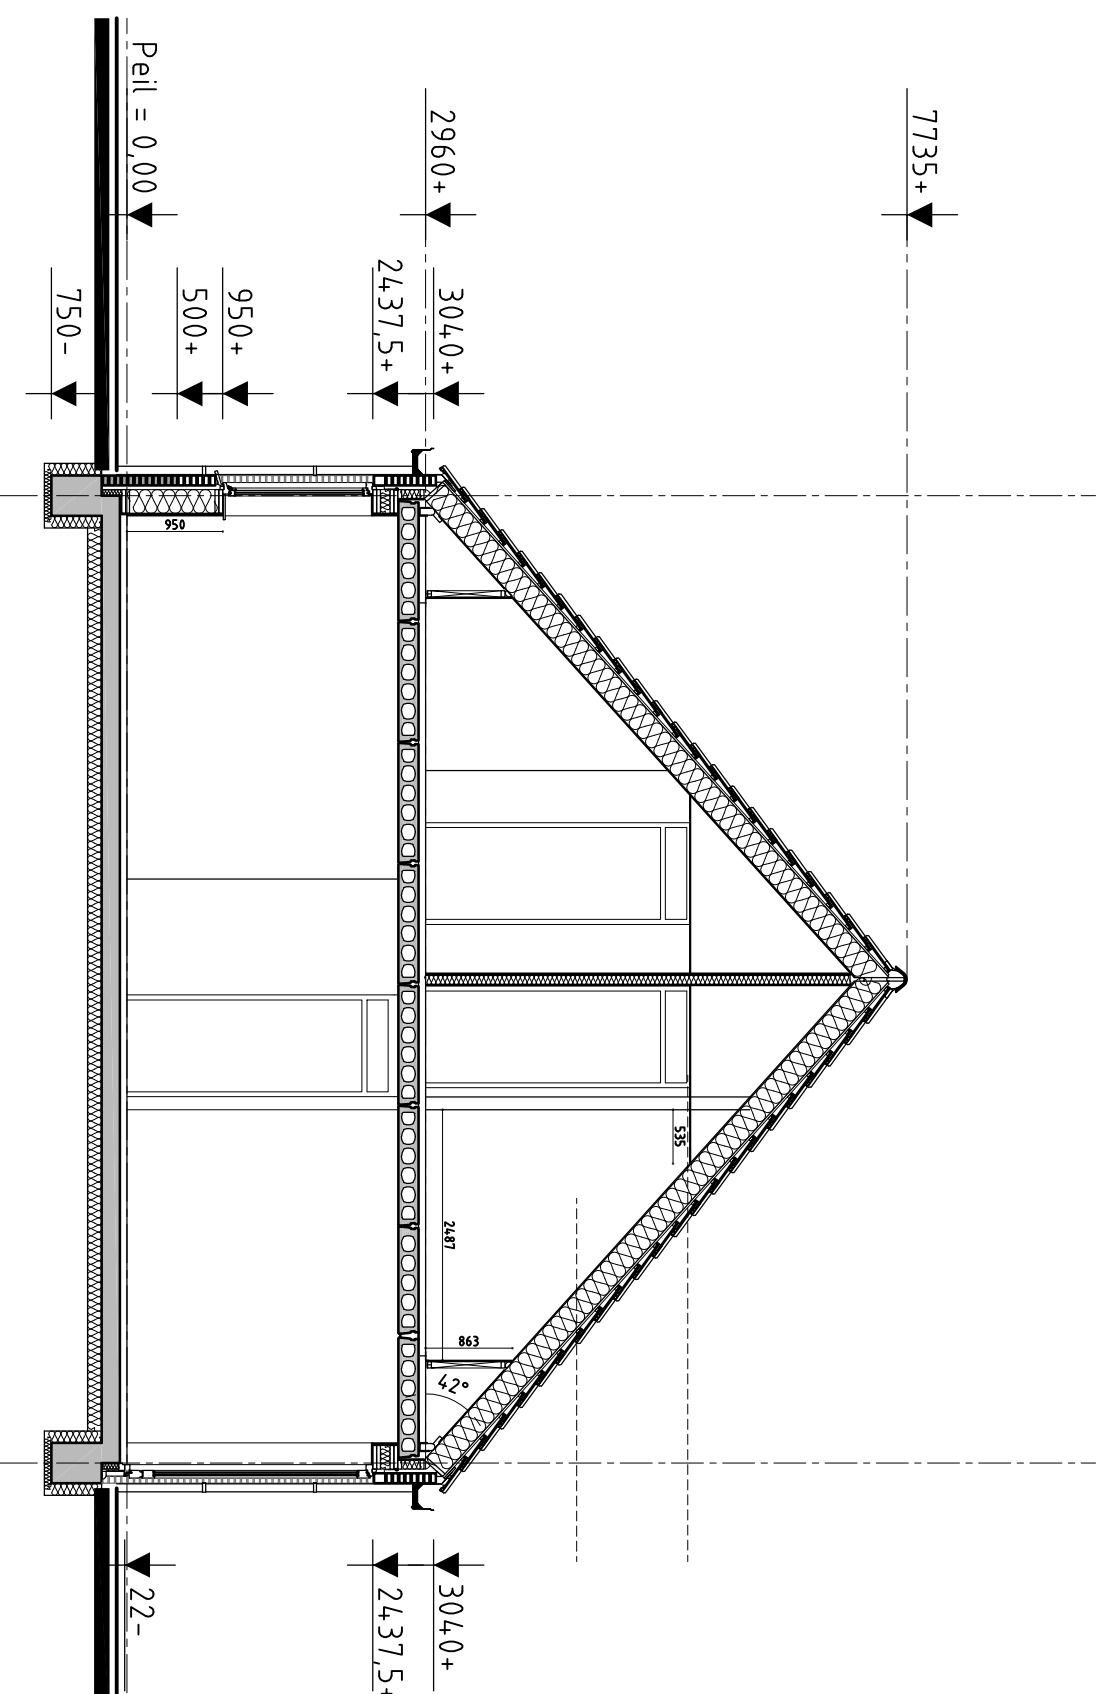

**De Nijs** - **Soffers**  
Bouwgroep