Sas van Gent

Doorsnede bnr 6-9

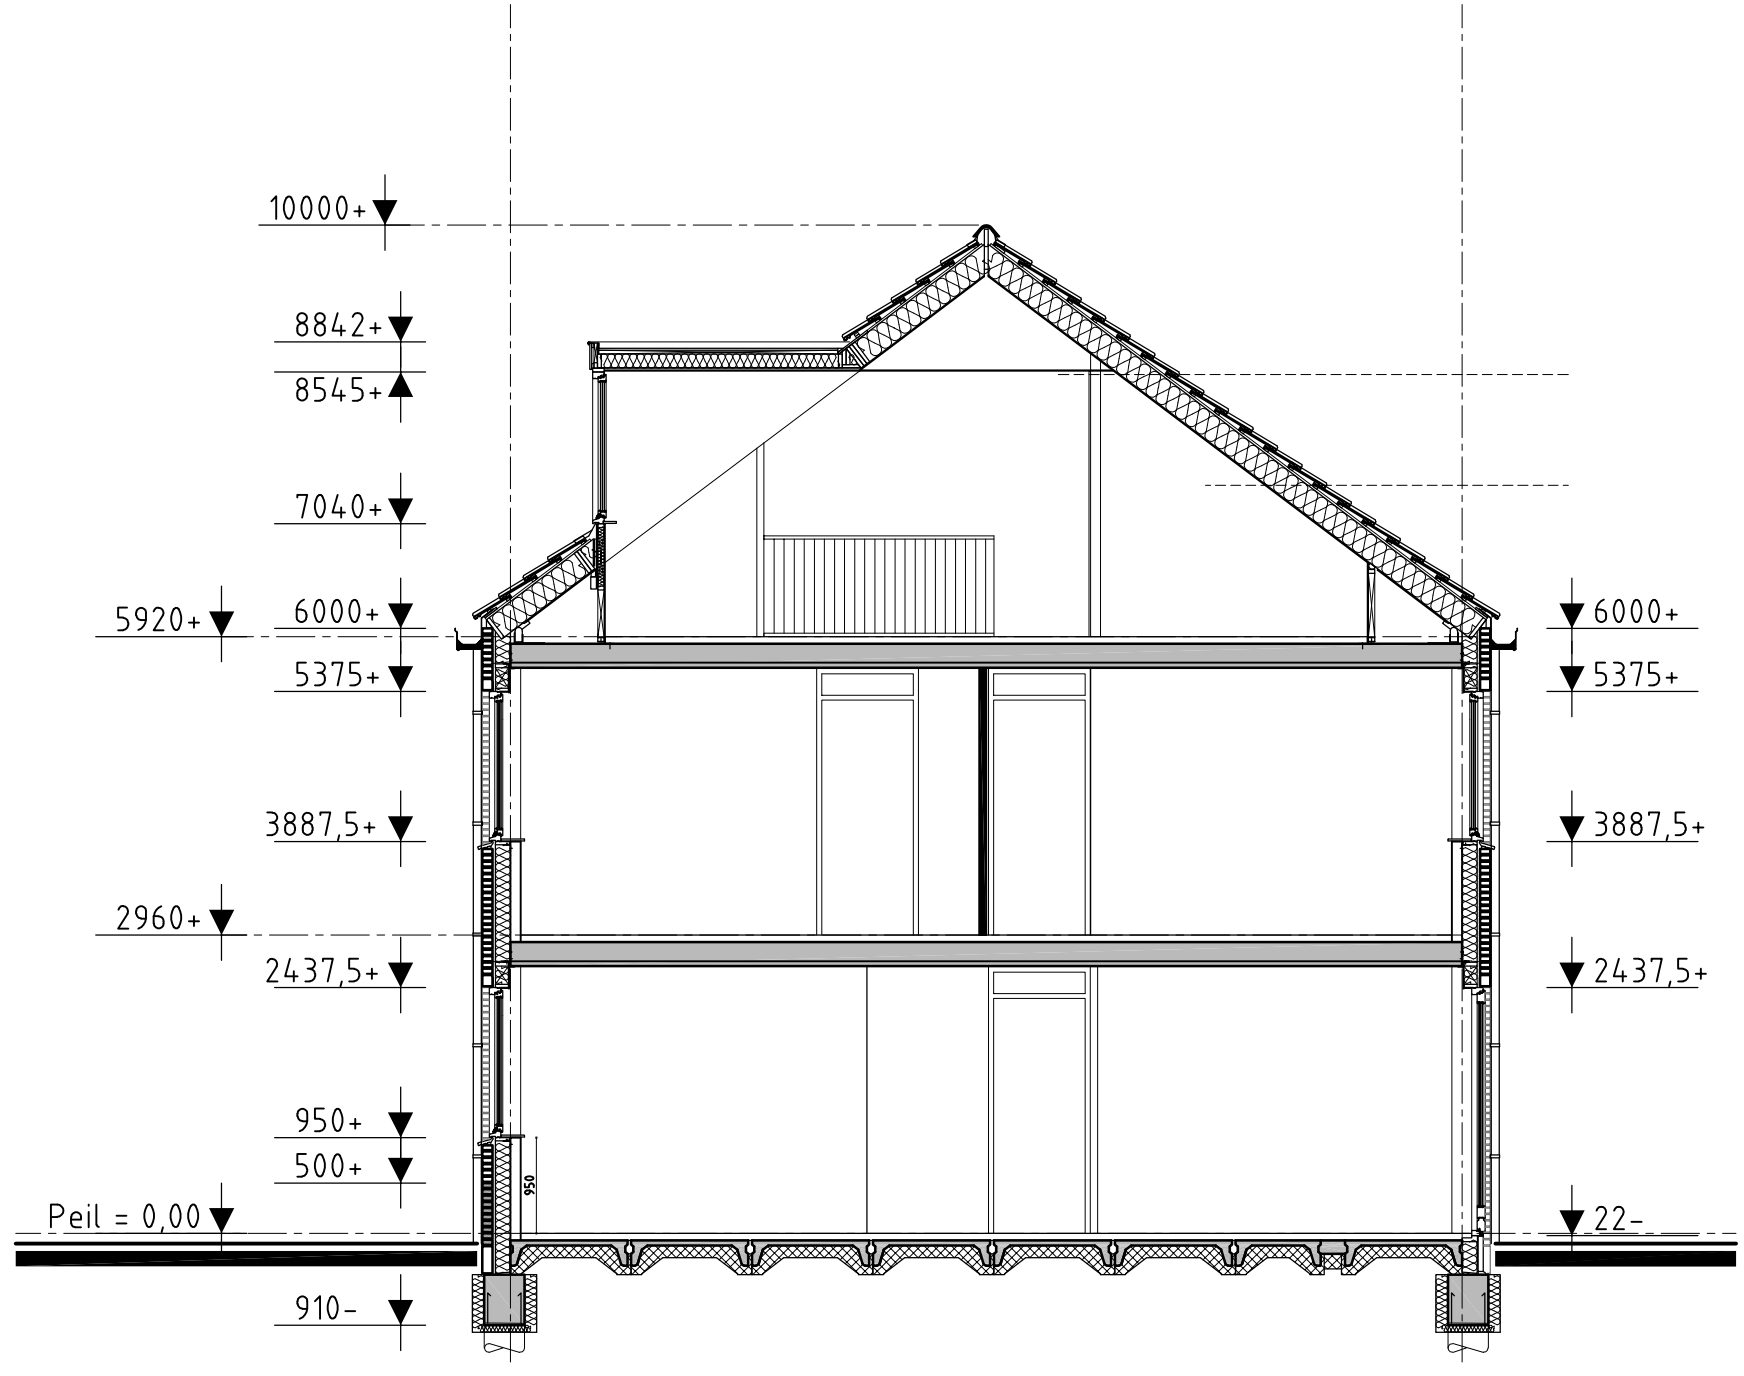

De Nijs - Soffers
Bouwgroep