
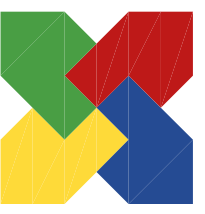


Sas van Gent

# Achtergevel

## bnr 6-9

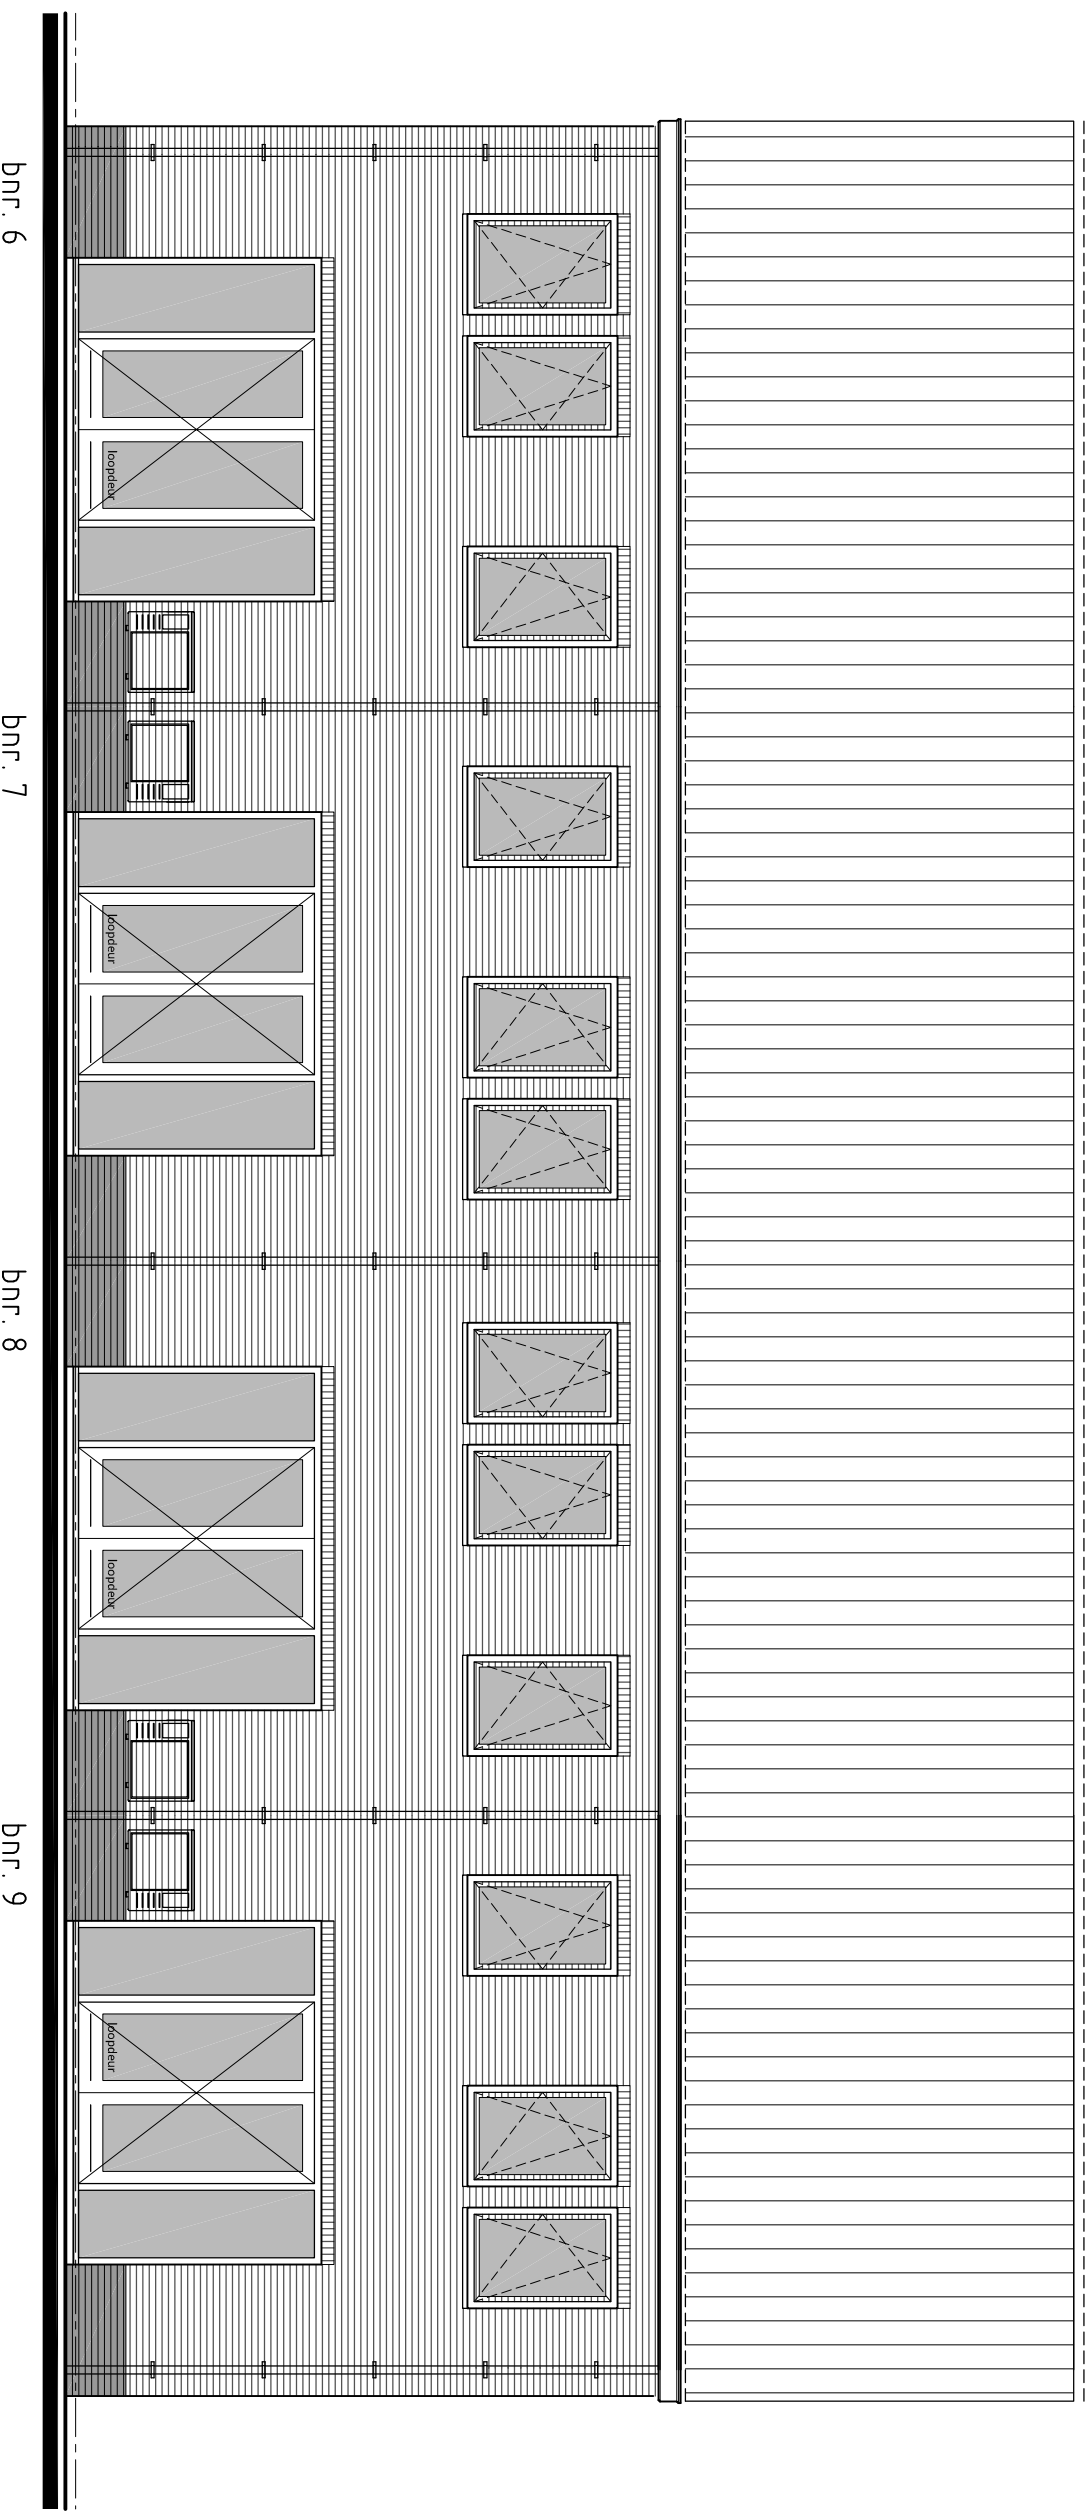

**De Nijs** - **Soffers**  
Bouwgroep