
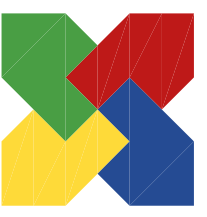


Sas van Gent

Linker zijgevel

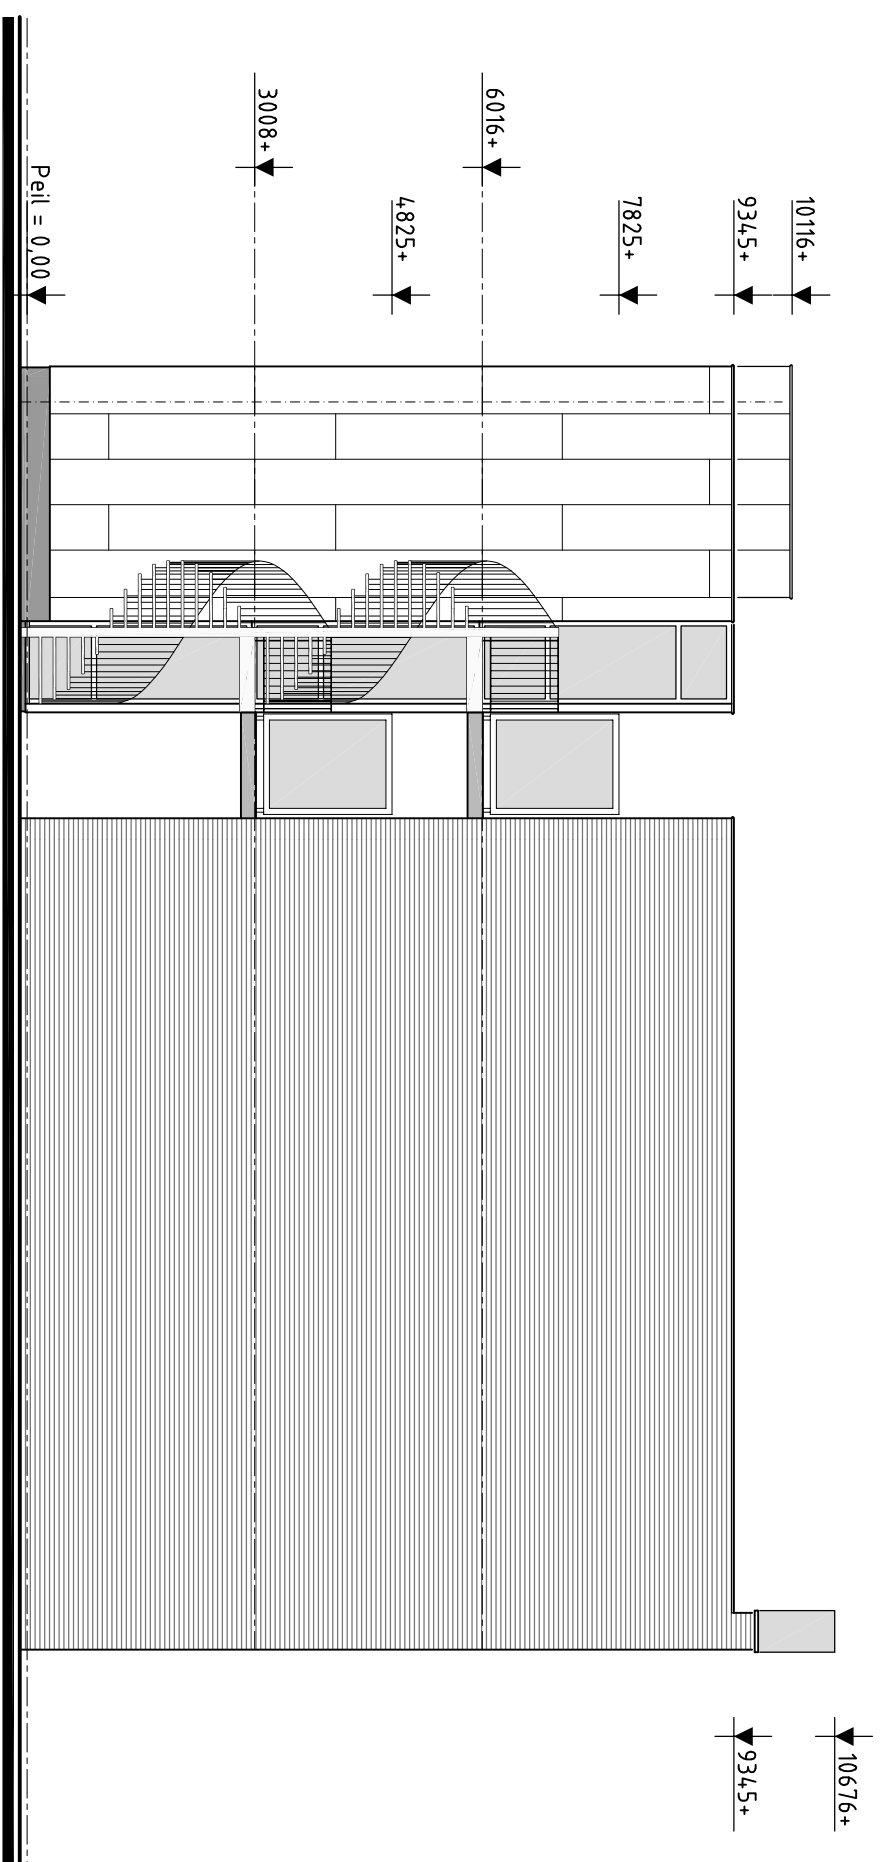

De Nijs - Soffers
Bouwgroep