


maisonette K5
tweede verdieping, standaard

NB: alle maten op tekening zijn circa maten, hieraan kunnen geen rechten of verplichtingen worden ontleend.
NB: maatvoering van badkamers en toiletten is tot aan de ruwe wand (exclusief tegels).
NB: aangegeven oppervlakte maat op tekening is het vloeroppervlak van die ruimte, niet het verblijfsoppervlak.
NB: verblijfsruimten zijn op tekeningen aangeduid door middel van een roze stippellijn.
NB: aantallen en posities van radiatoren zijn indicatief. dit wordt in een later stadium berekend en vastgesteld

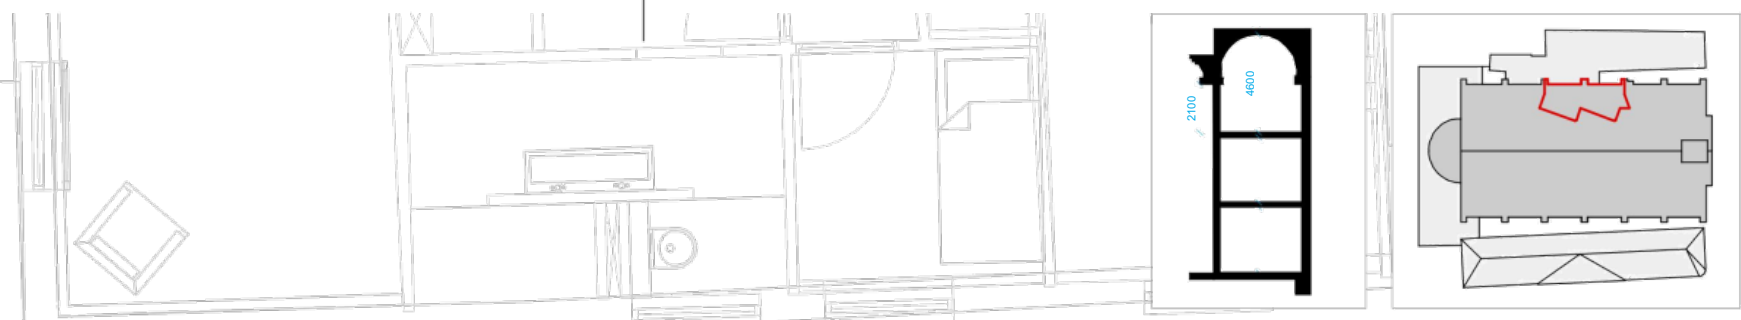

Maisonette K5
ca. 107m² GBO

