


NB: de latten gevelbekleding zal in wildverband worden geplaatst, deze gevelverdeling is alleen ter illustratie.

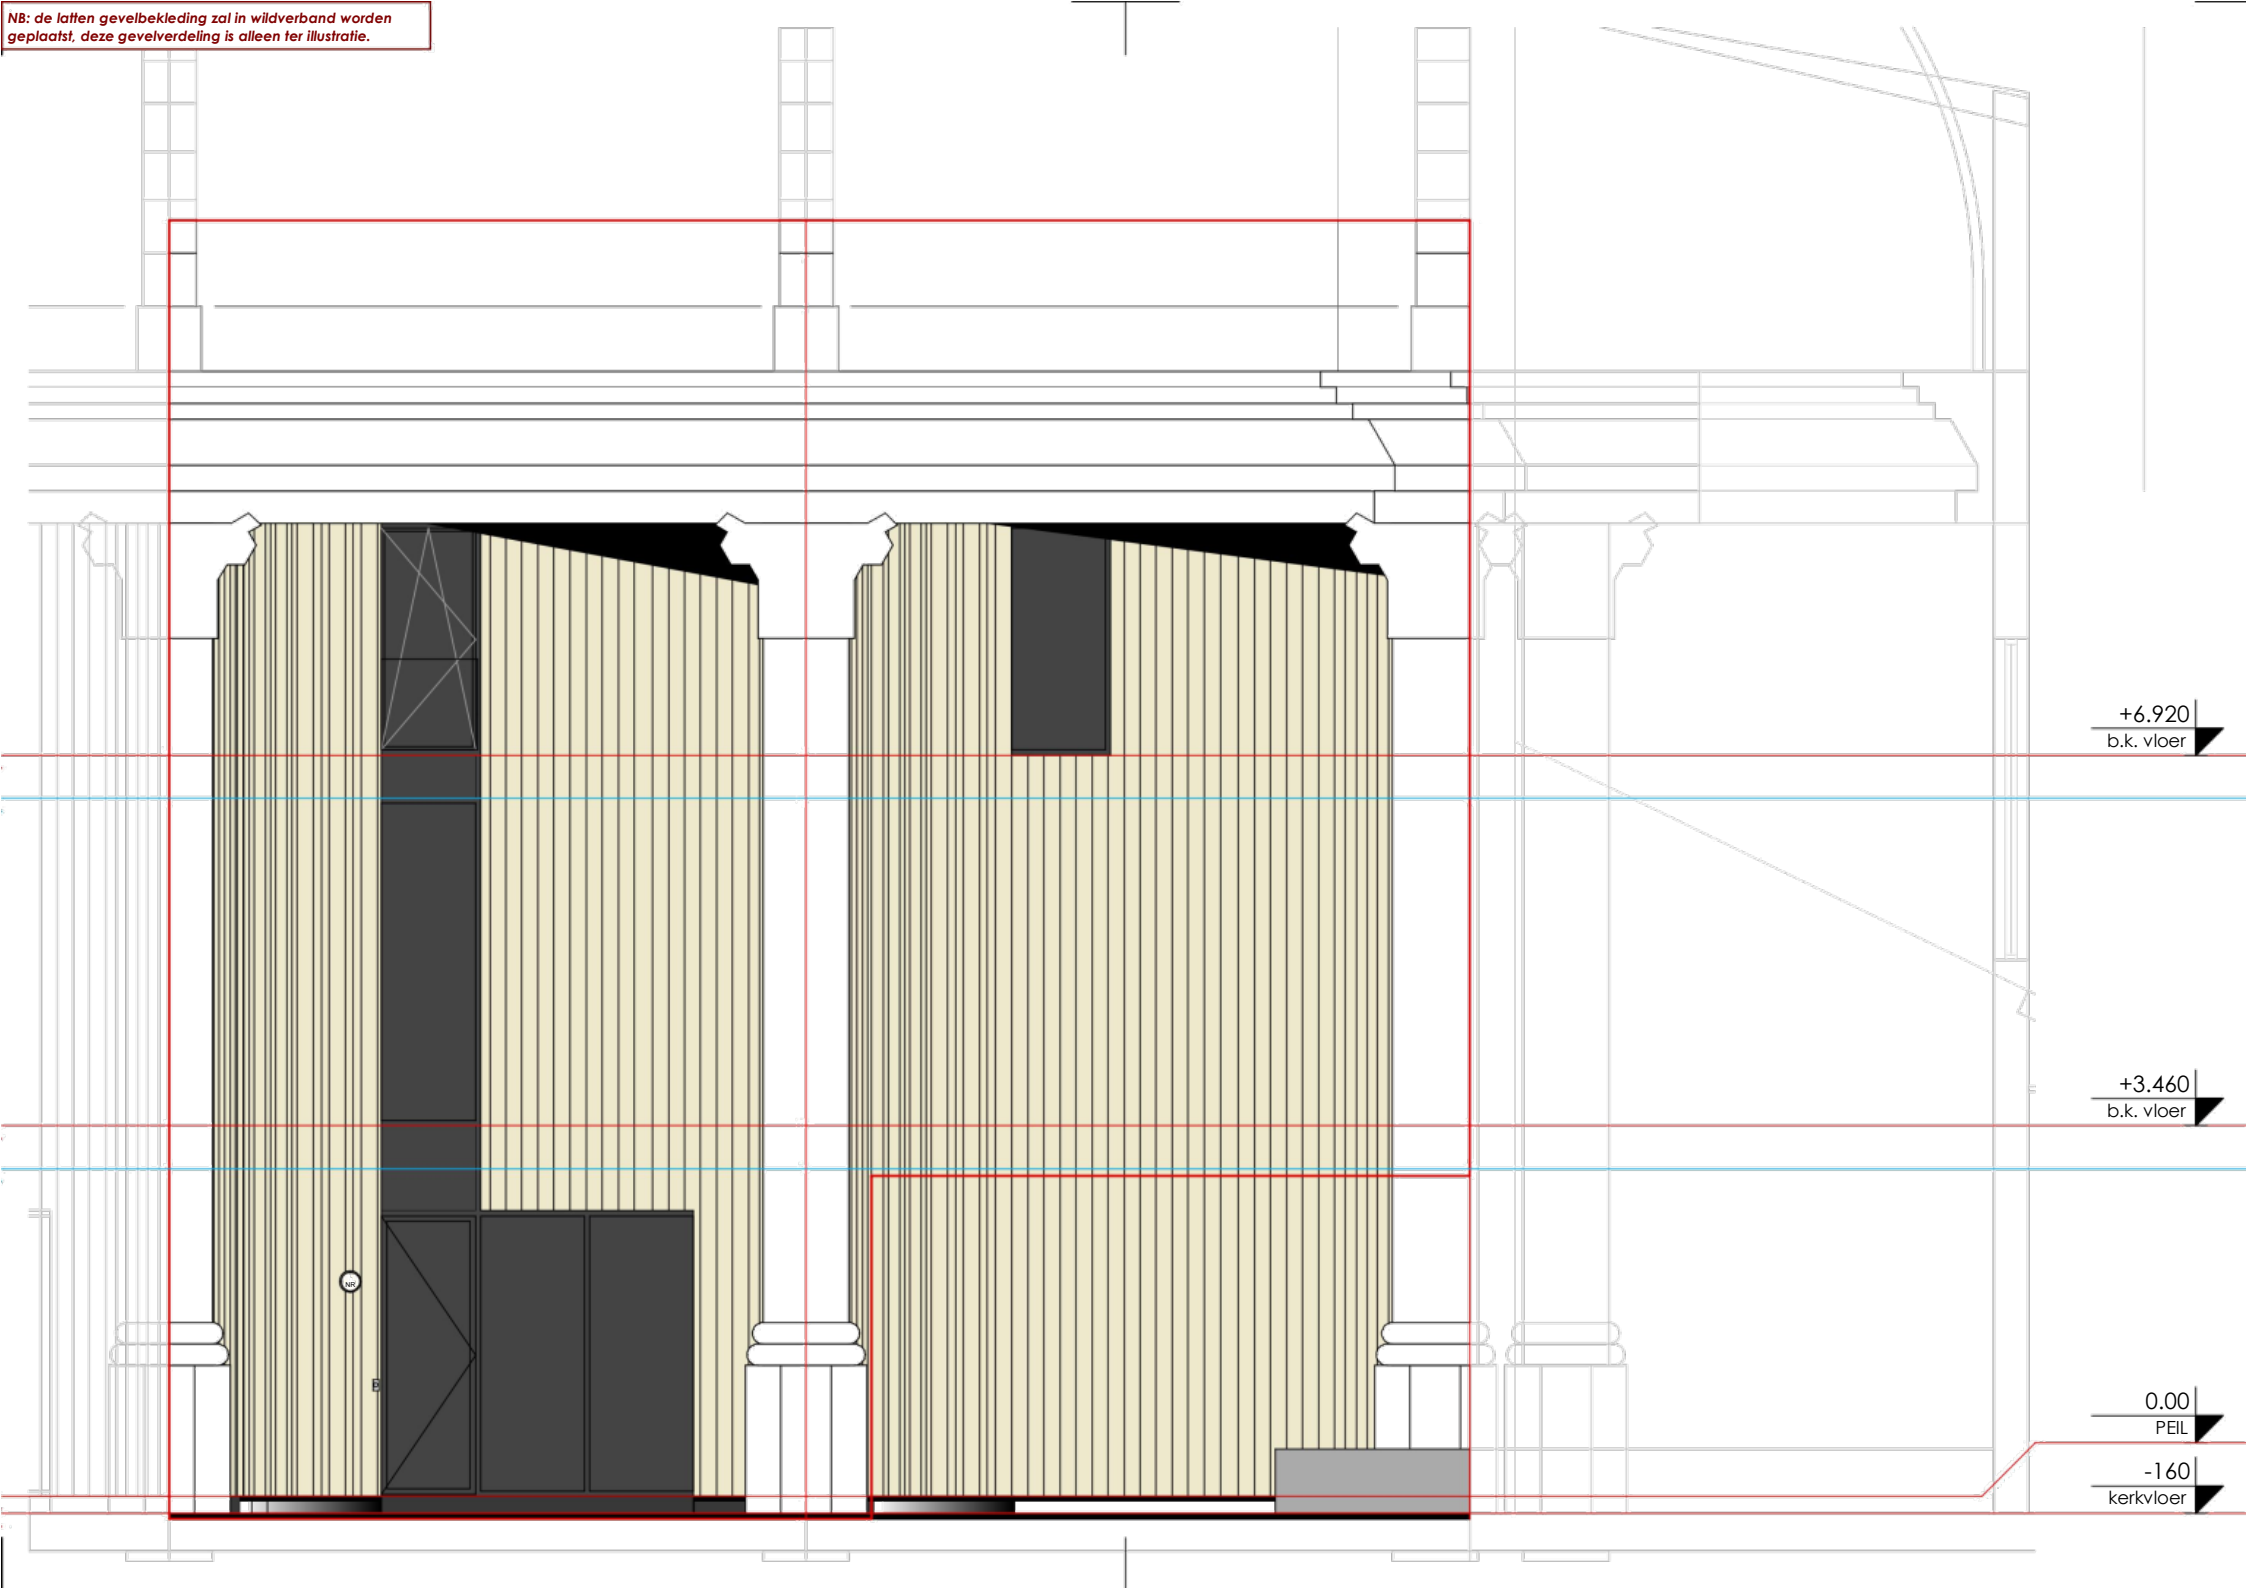

+6.920
b.k. vloer

+3.460
b.k. vloer

0.00
PEIL

-160
kerkvloer