


NB: de latten gevelbekleding zal in wildverband worden geplaatst, deze gevelverdeling is alleen ter illustratie.

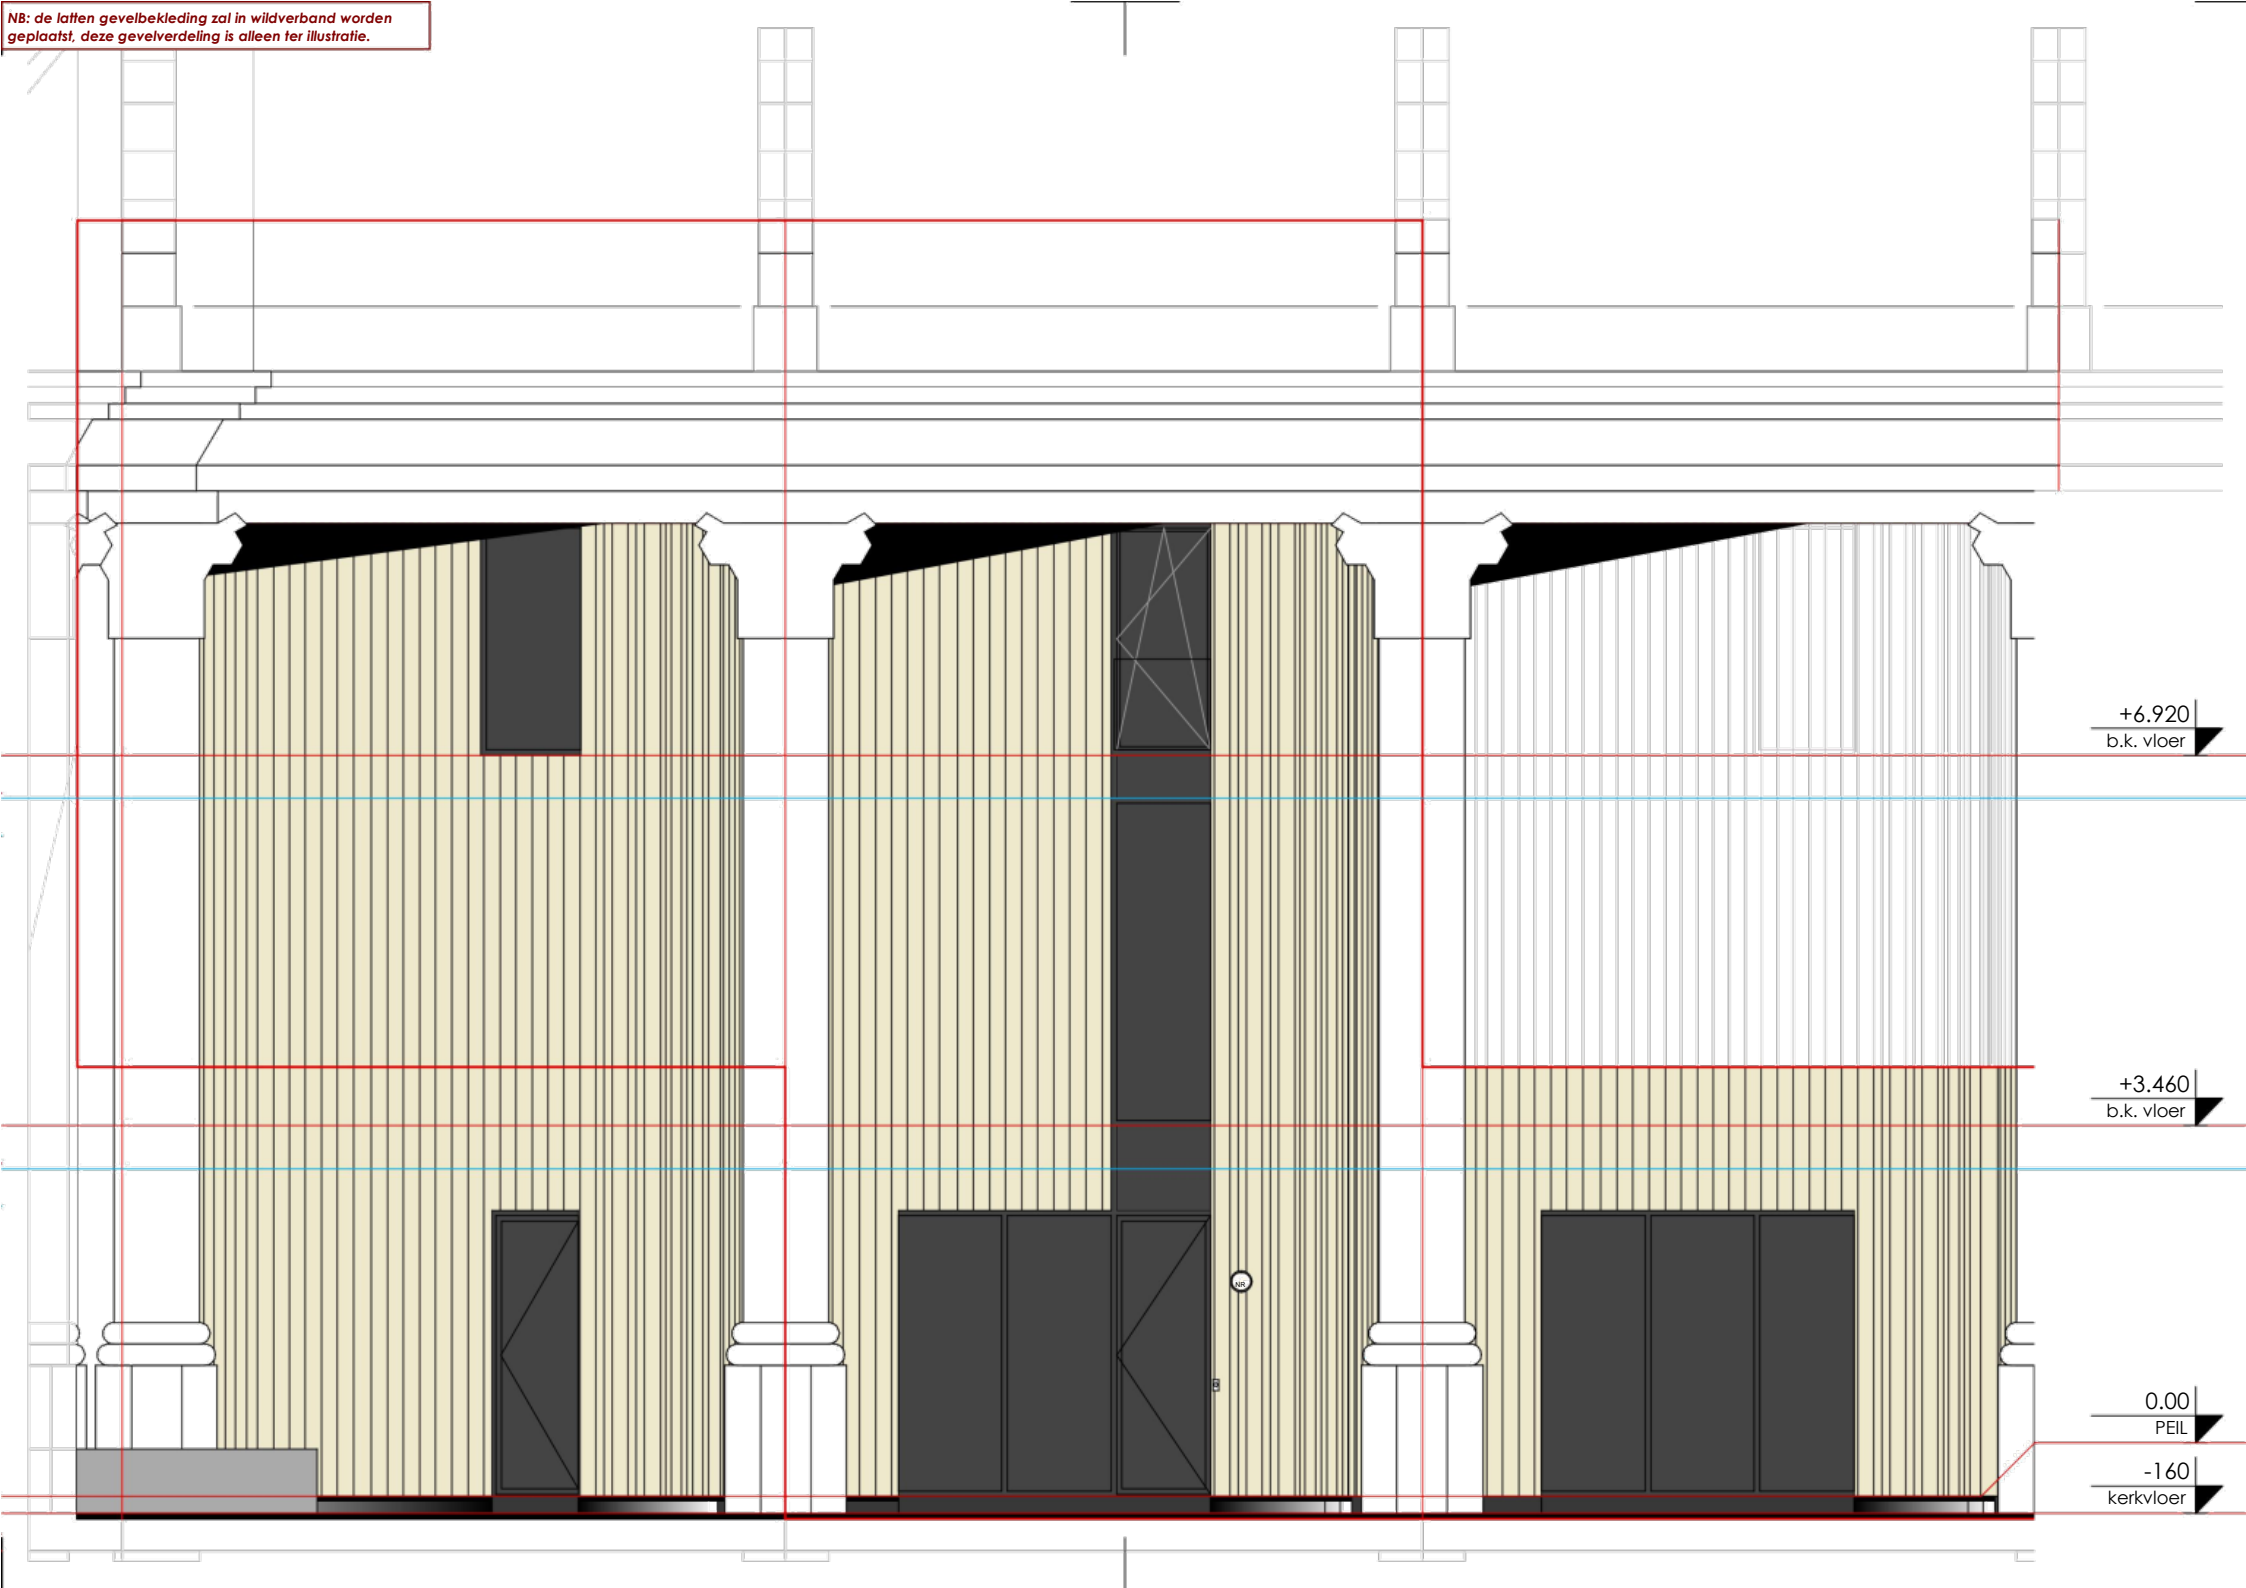

+6.920  
b.k. vloer

+3.460  
b.k. vloer

0.00  
PEIL

-160  
kerkvloer