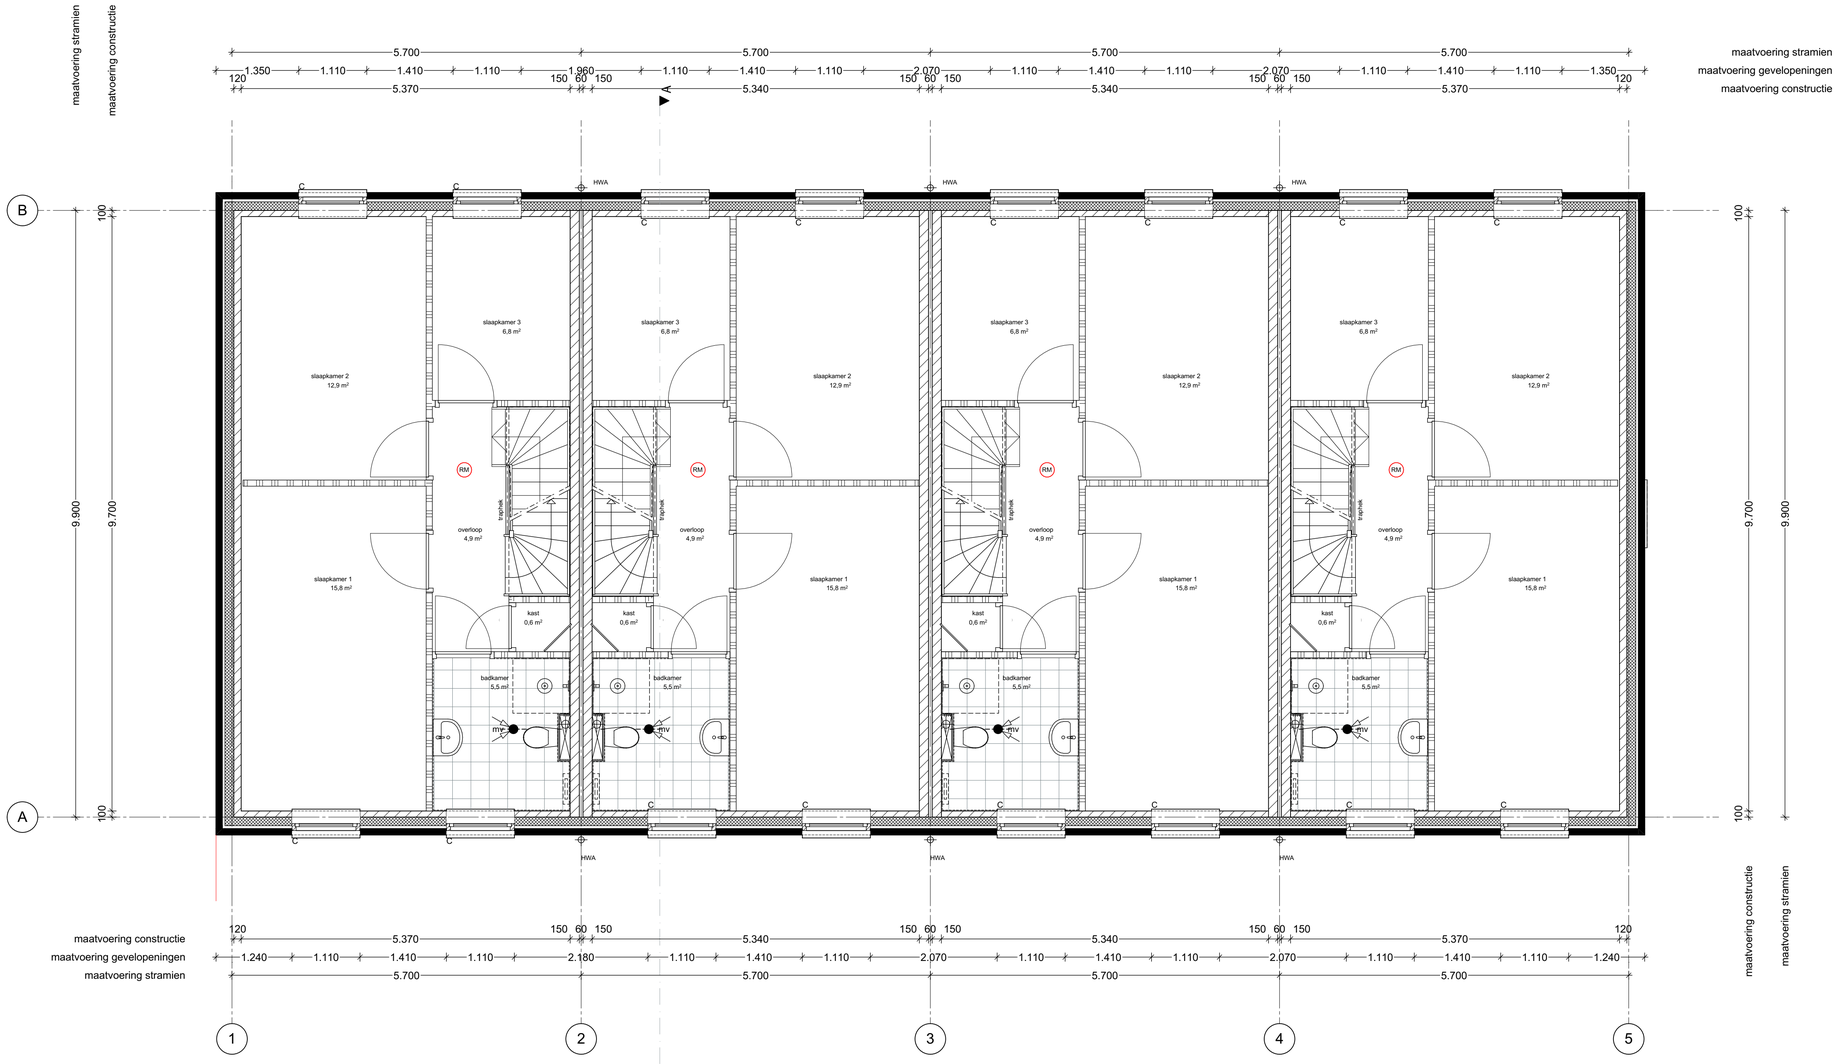

verdieping
1639D-BA-B2

schaal 1:50
datum 03-12-2019
gewijzigd gew datum
start datum

Ready for Living
4 rijwoningen Kromhout
Dordrecht

VMEZ ARCHITECTEN
Dr. Martin Luther Kingsingel 11
9203 JC Drachten
0512 584646
info@vmez.nl
vmez.nl