


BEGANE GROND 1:50

Renvooi	
	knippluk
	kookkast
	kooktoestel
	wasmachine
	wasdroger
	warmtepomp
	wtw-unit
Symbolen verklaring	
WCD	WCD, enkelvoudig met randaarde
WCD	WCD, tweevoudig met randaarde
Periflex	Periflex
Bedrade leiding	Bedrade leiding
Ledige leiding	Ledige leiding
omvormer pv-panelen	omvormer pv-panelen
Lichtaansluitpunt, wand	Lichtaansluitpunt, wand
Centraaldoos	Centraaldoos
Wisselschakelaar	Wisselschakelaar
Enkelpolige schakelaar	Enkelpolige schakelaar
Seriëschakelaar	Seriëschakelaar
Verlichtingsarmatuur	Verlichtingsarmatuur waterdicht, wandmontage
Bel	Bel
Bel drukker	Bel drukker
Vloerverwarming	Vloerverwarming
Rond rooster afzuig wtw	Rond rooster afzuig wtw
Rond rooster toevoer wtw	Rond rooster toevoer wtw
Vloerverwarmings verdeler	Vloerverwarmings verdeler
Rookmelder	Rookmelder
Afkortings verklaring	
CAI	Centraal antenne inrichting
utp	Data aansluiting
AFZ	Afzuigkap
VW	Vaattwasser
KP	Kookplaat
ALG	Algemeen
LL	Loze leiding
th	Thermostaat
KK	Koelkast
MAG	Magnetron
vv	Vloerverwarming verdeler
a	Schakel letter
<p>- materialen conform technische omschrijving</p> <p>- afmetingen voor en achteraan conform situatietekening</p> <p>- posities vorder conform situatietekening</p> <p>- etafelbreedte conform technische omschrijving en locale conform situatietekening</p> <p>- maatvoeringen zijn circa maten en gemeten op nieuwe afwerking</p>	

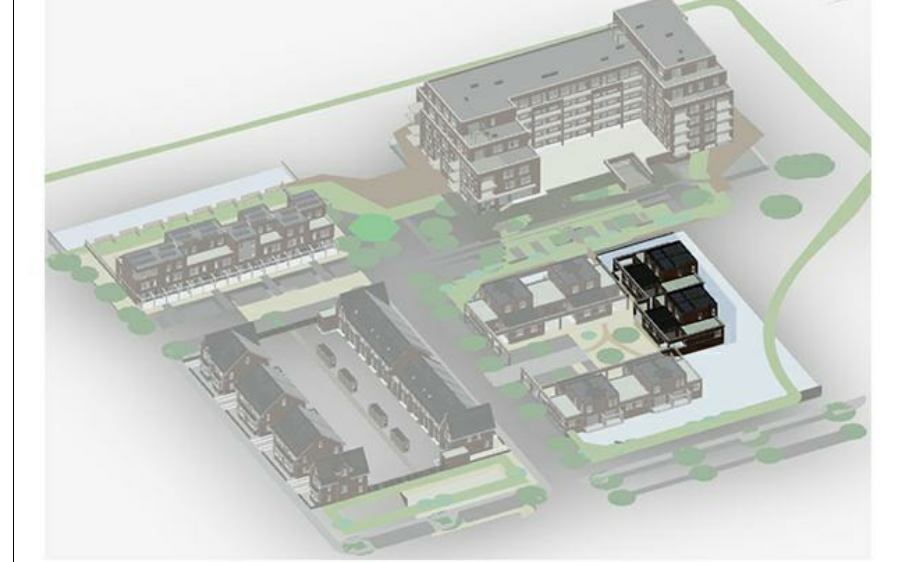

project: Waterrijk Ridderkerk
 Type P: Waterlelie
 12 Patiowoningen
 bladomschrijving:
 Fase: Verkoop contracttekeningen
 Blok 4.2: begane grond
 schaal: 1:50
 formaat: A1 verlengd
 datum: 10-03-2020

HERKON
 VAN HAREN GROEP

werkr:
 V2019-21
 bladnr:
 VT-4.2-02