



VOORGEVEL 1:100

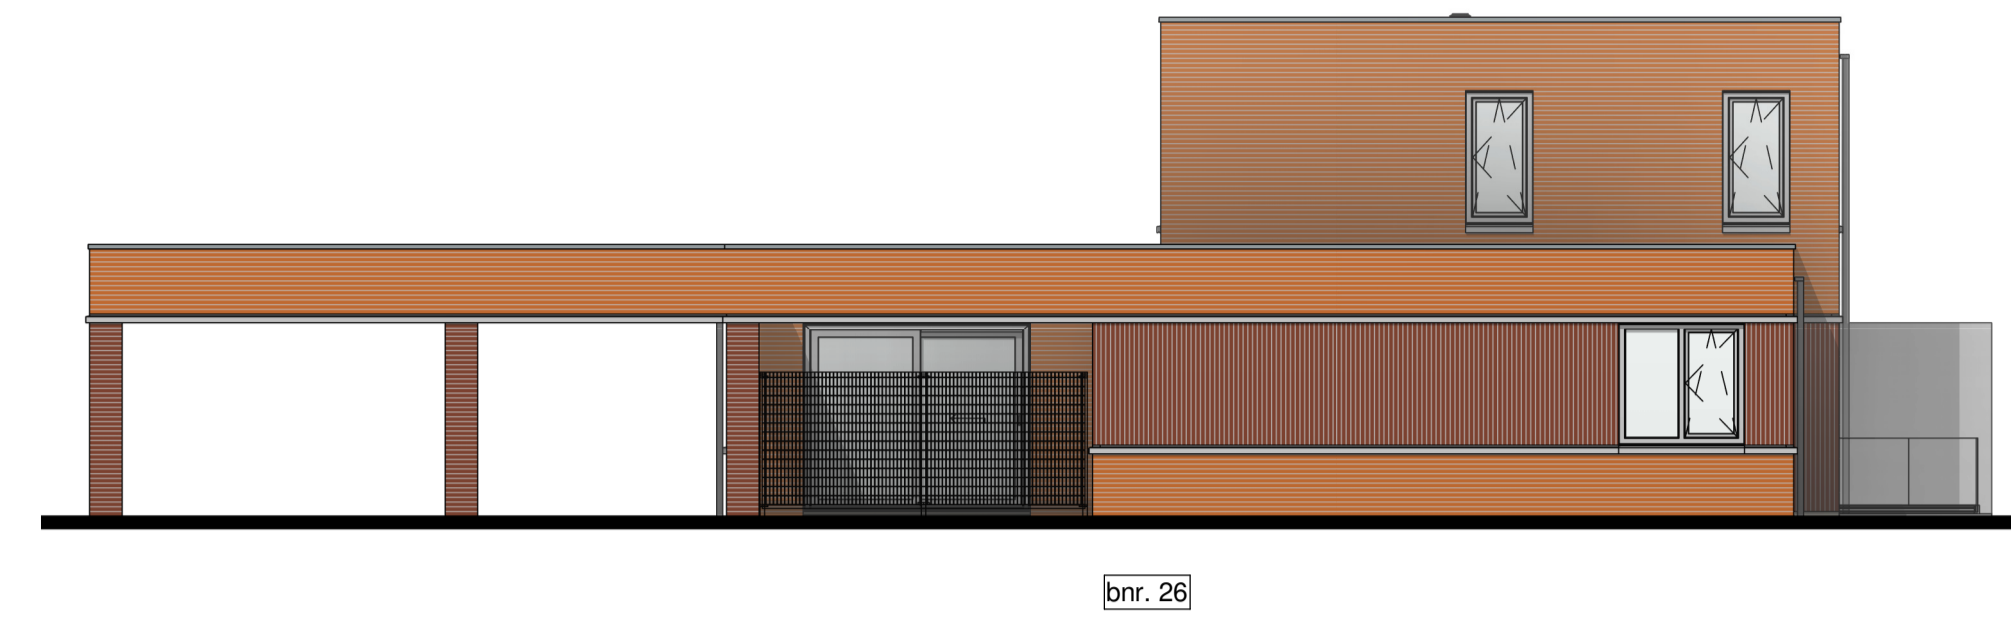


RECHTER ZIJGEVEL 1:100




ACHTERGEVEL 1:100

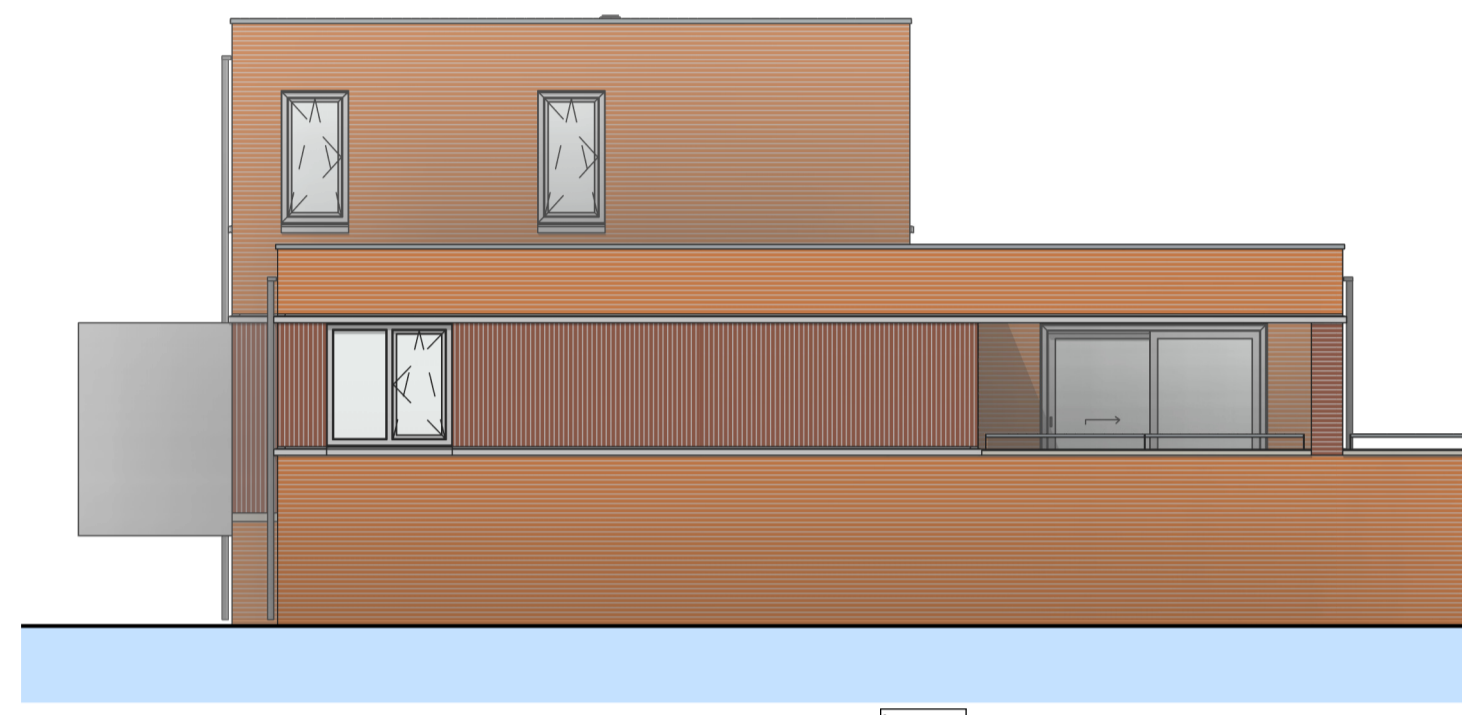


LINKER ZIJGEVEL 1:100

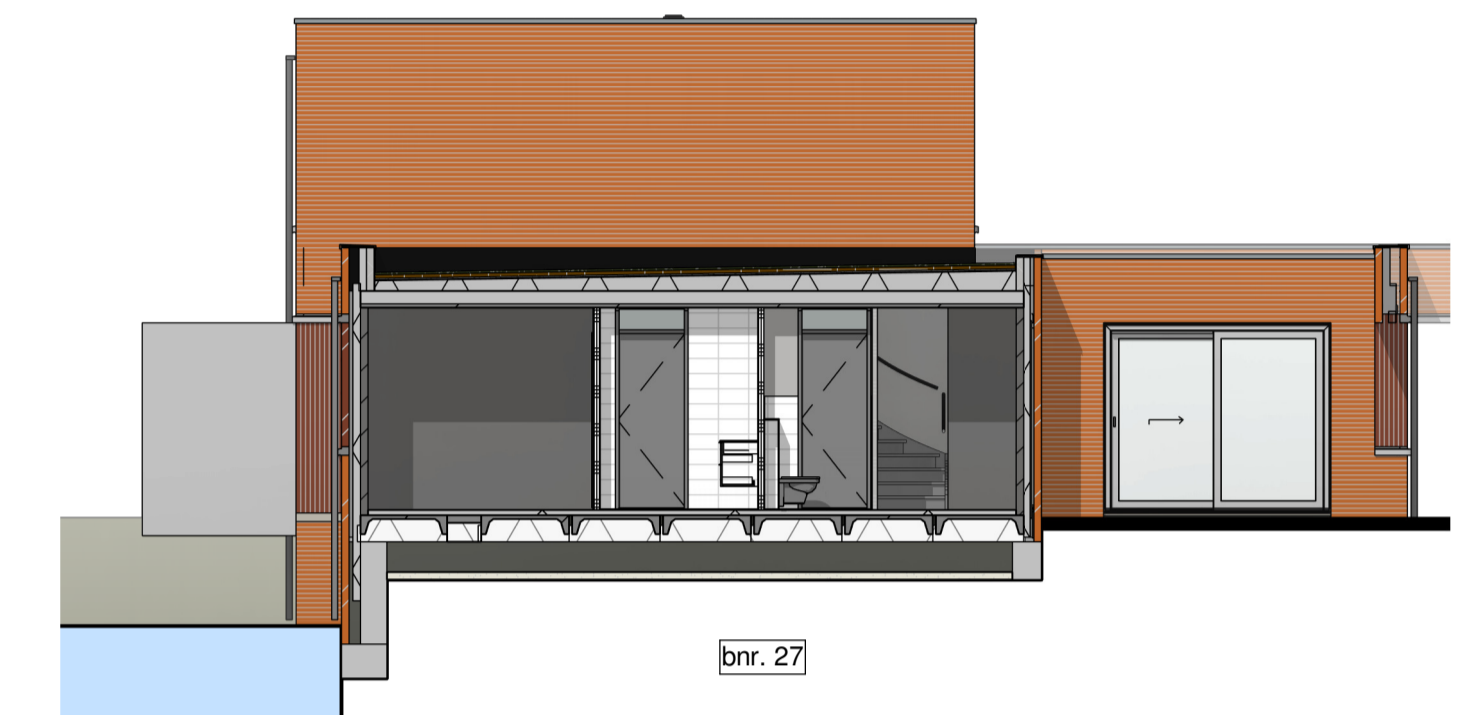


LINKER ZIJGEVEL 1:100

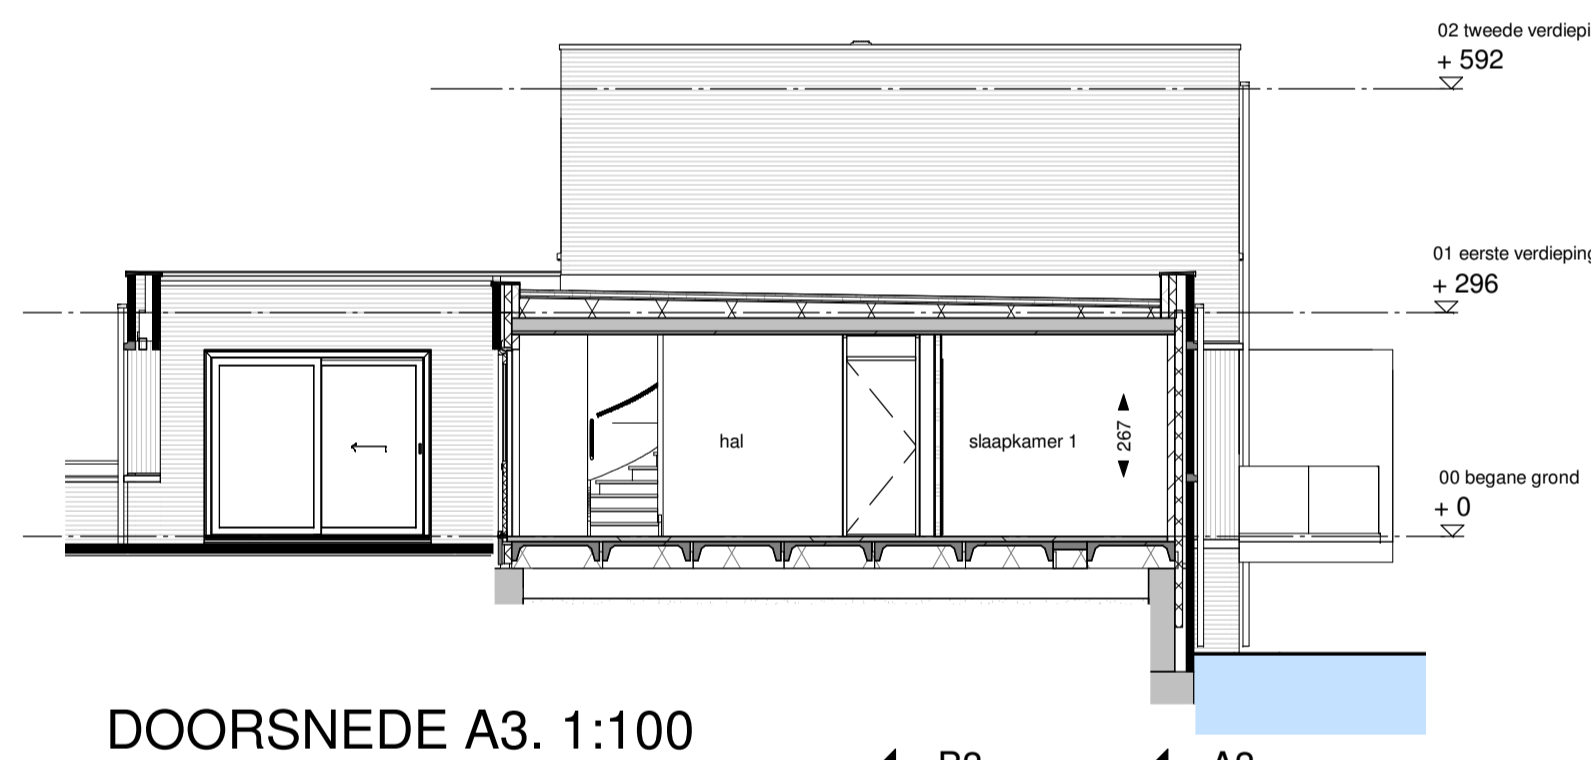


DOORSNEDE A3. 1:100

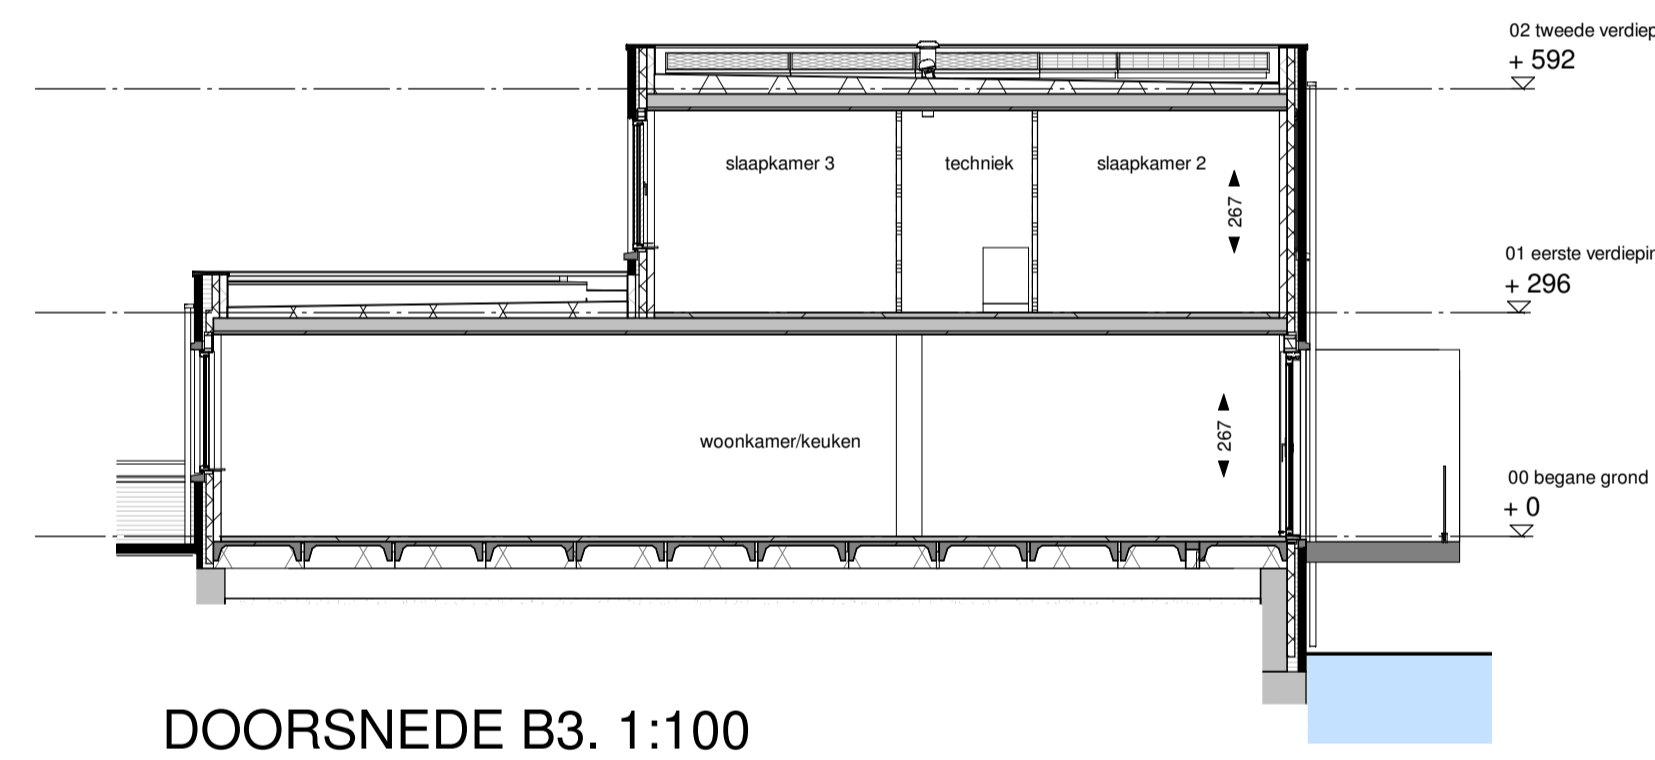


DOORSNEDE B3. 1:100

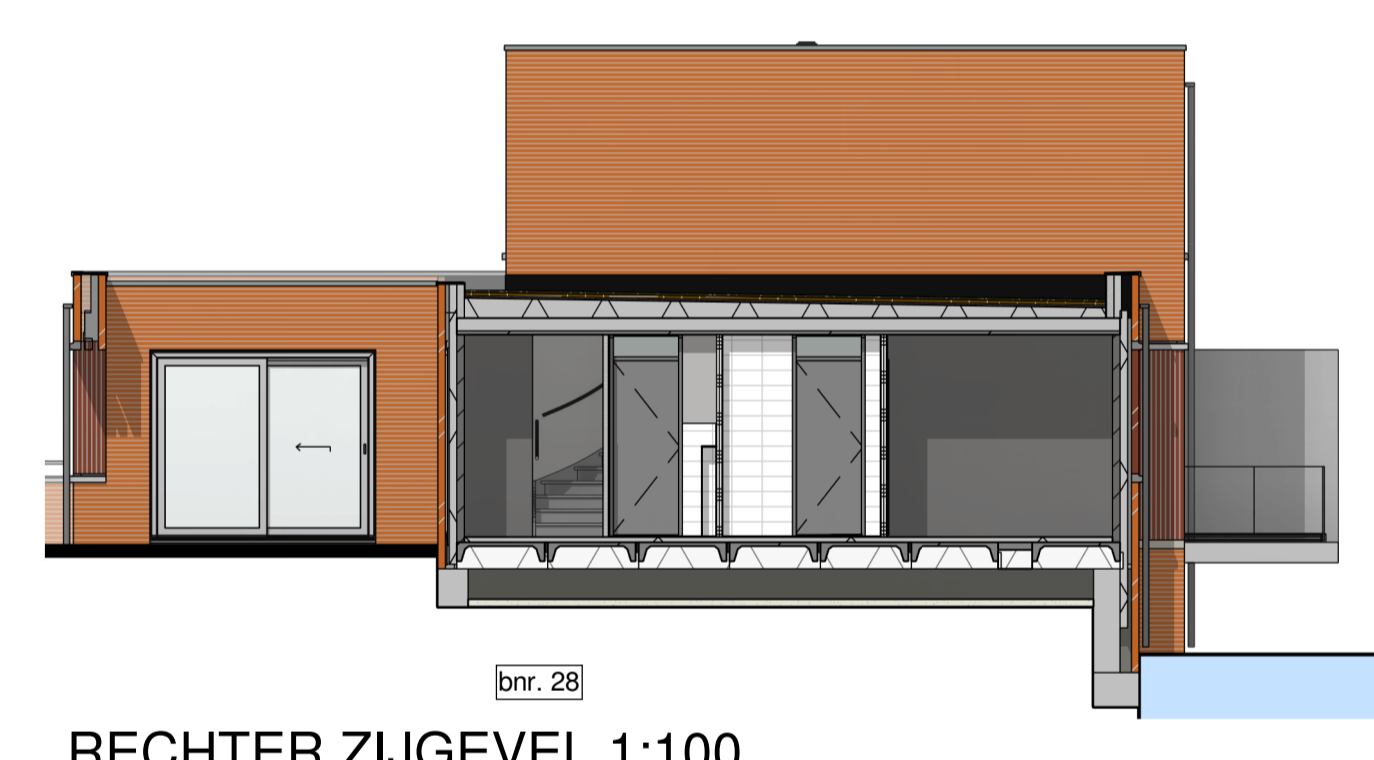

RECHTER ZIJGEVEL 1:100

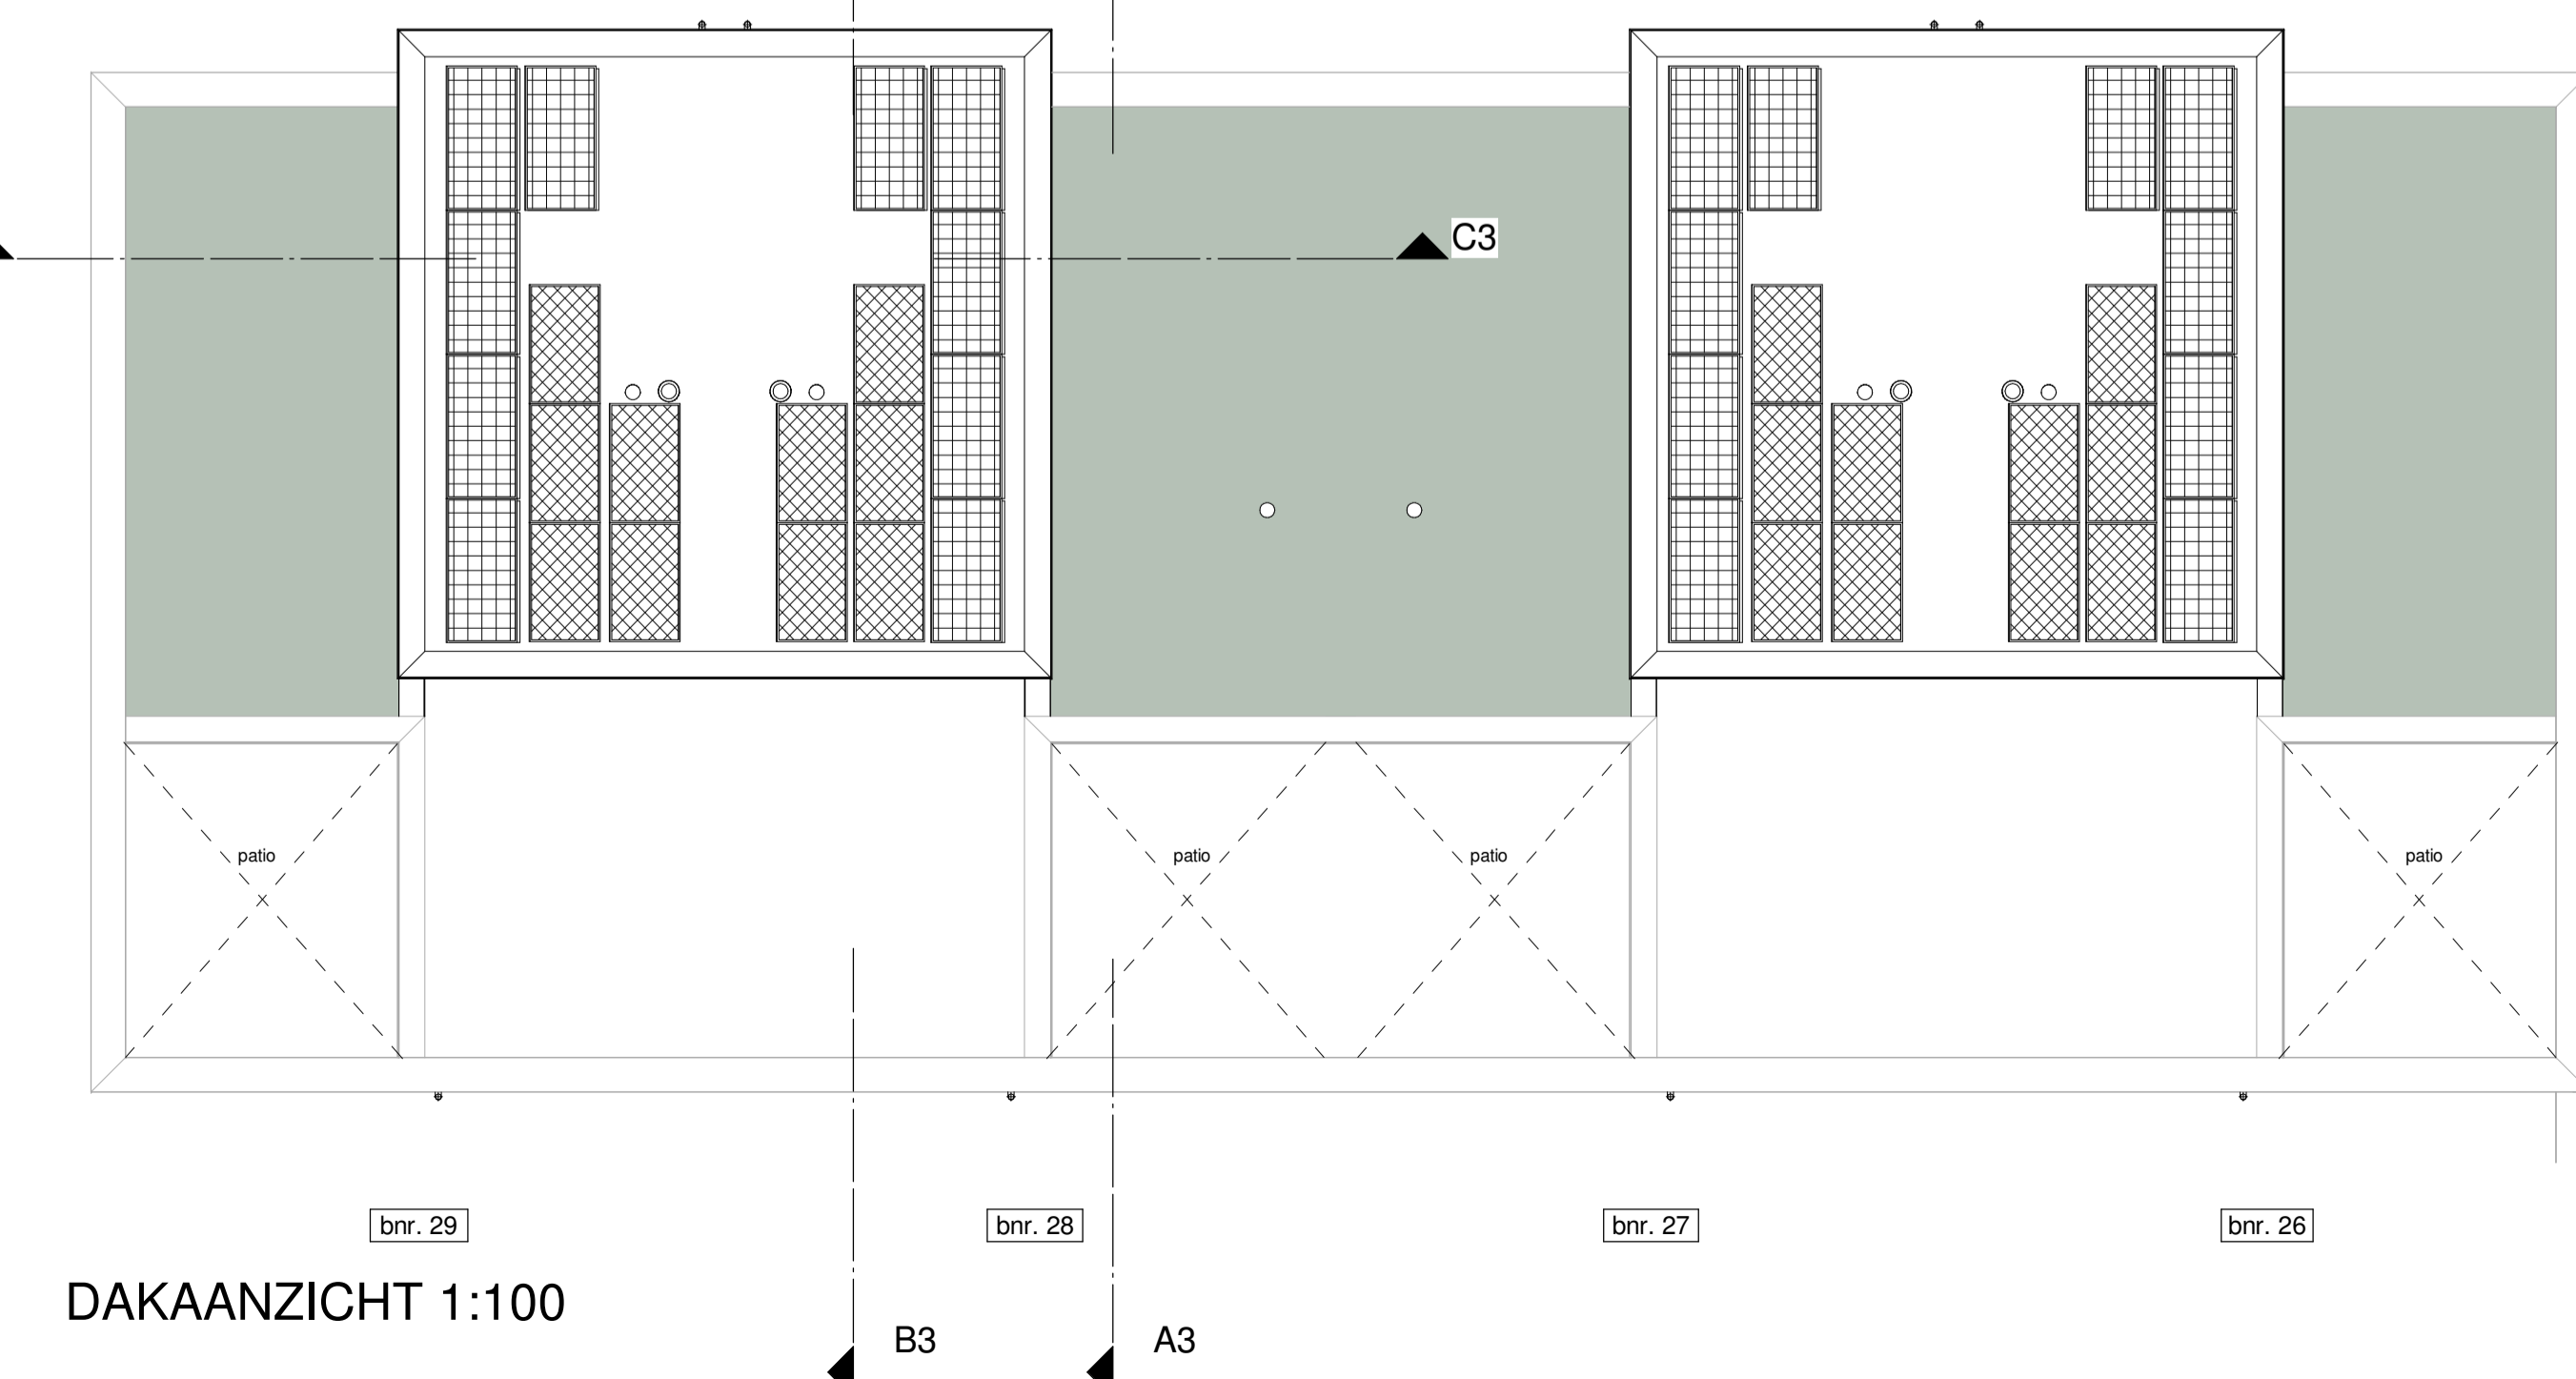

DAKAANZICHT 1:100

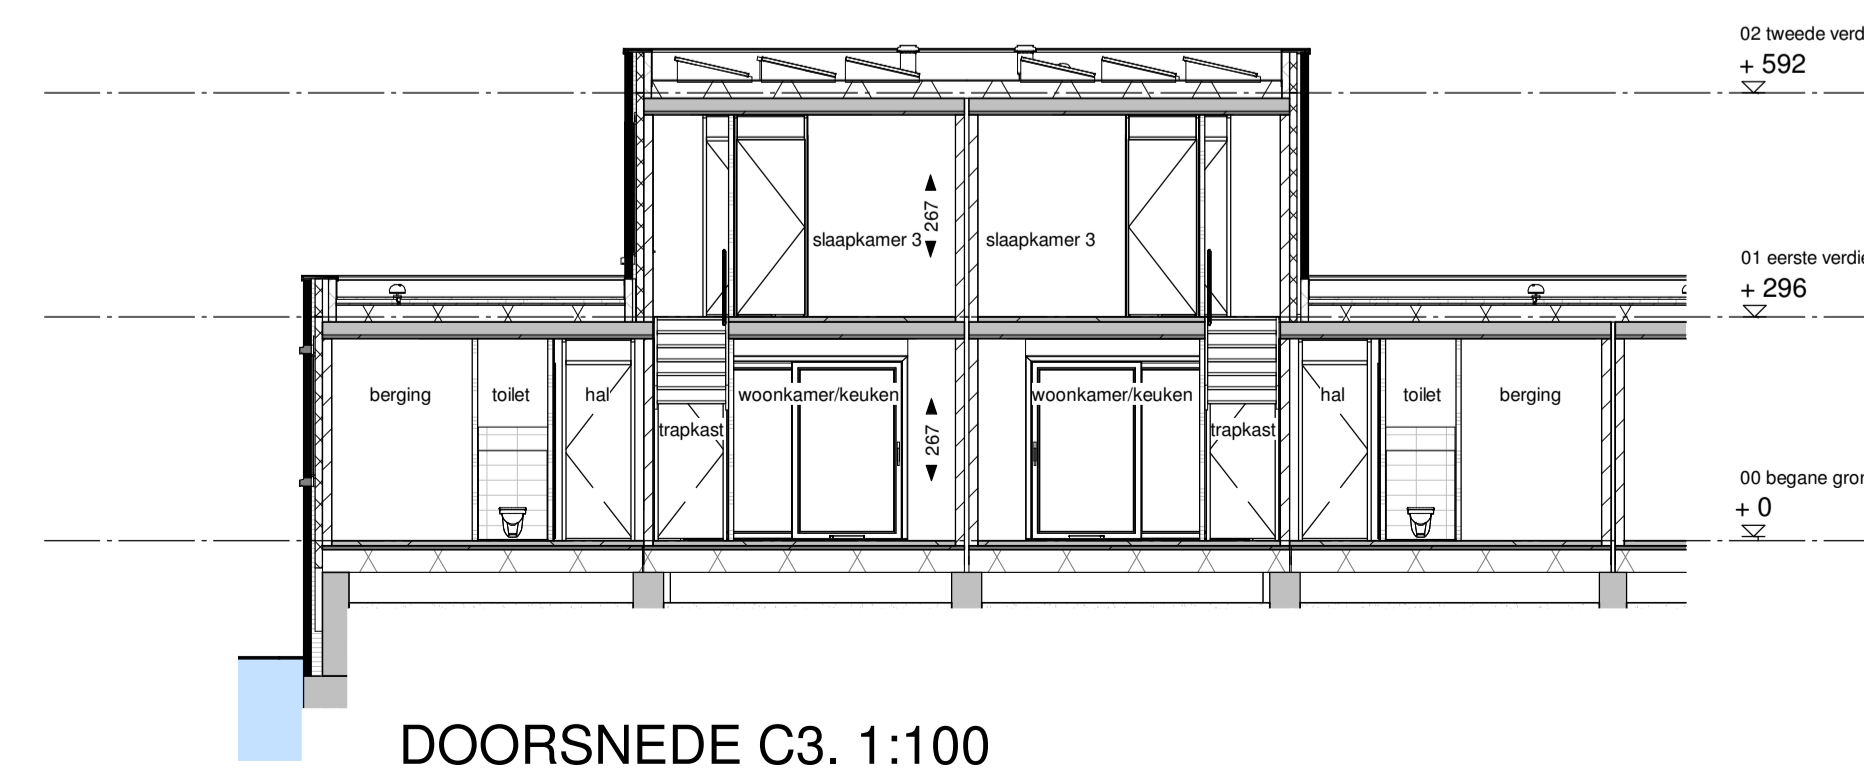


DOORSNEDE C3. 1:100

Renvooi

	metselwerk kleur A: oranje		pv-panelen tbv elektra conform epc
	metselwerk kleur B: paars rood		pv-panelen (triple Solar) tbv warmtepomp conform epc

- kleuren en materialen conform technische omschrijving
 - kleurenschema gvel- en dakafwerking conform overzichtstekeningen (alle getoonde kleuren zijn indicatief, hier kunnen geen rechten aan ontleend worden)
 - afmetingen voor en achtertuin conform situatietekening
 - posities vorder conform situatietekening
 - erfafscheiding conform technische omschrijving en locatie conform situatietekening
 - maatvoeringen zijn circa maten en gemeten op ruwe afwerking

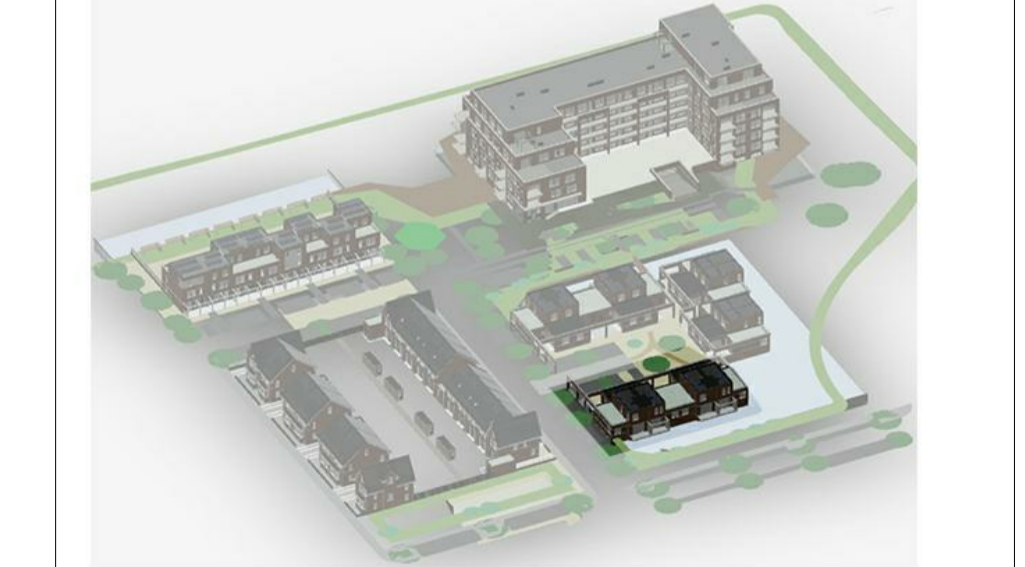

project:
 Waterrijk Ridderkerk
 Type P: Waterlelie
 12 Patiowoningen
 bladomschrijving:
 Fase: Verkoop contracttekeningen
 Blok 4.3: gevels, doorsneden en dakaanzicht

werknr:
 V2019-21
 bladnr:
 VT-4.3-01

schaal: 1:100 A D
 formaat: A1 B E
 datum: 10-03-2020 C F