

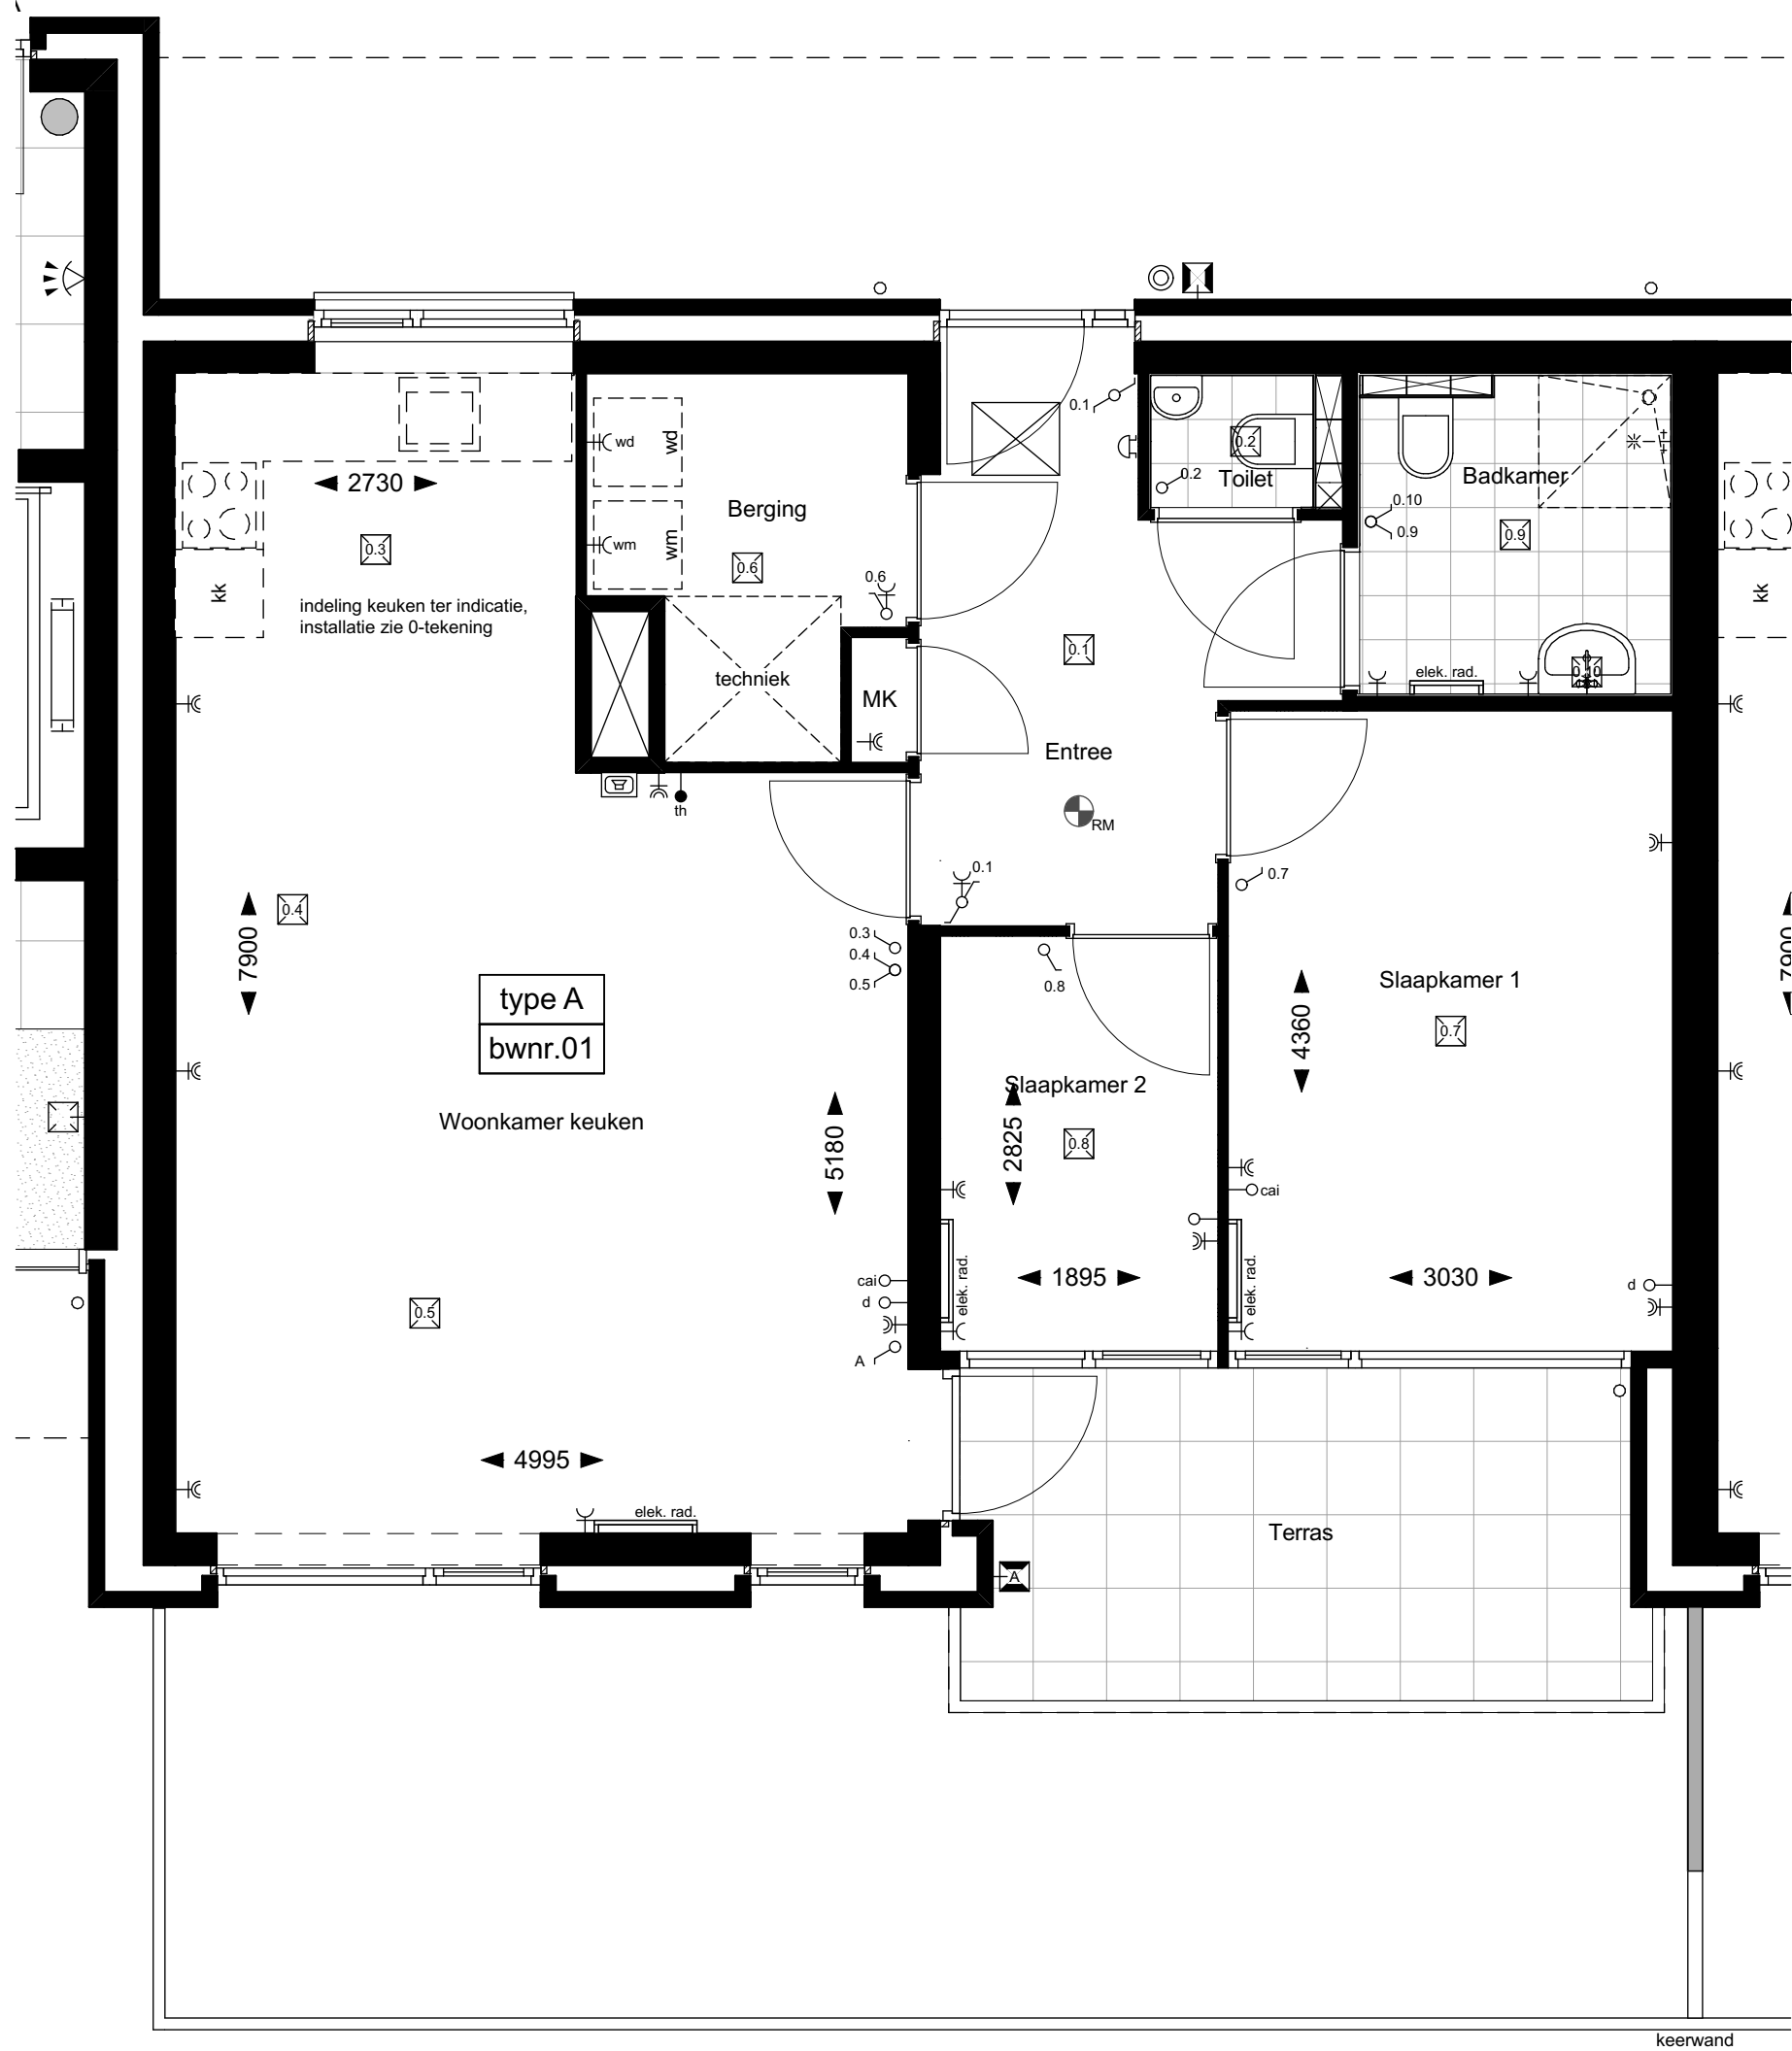
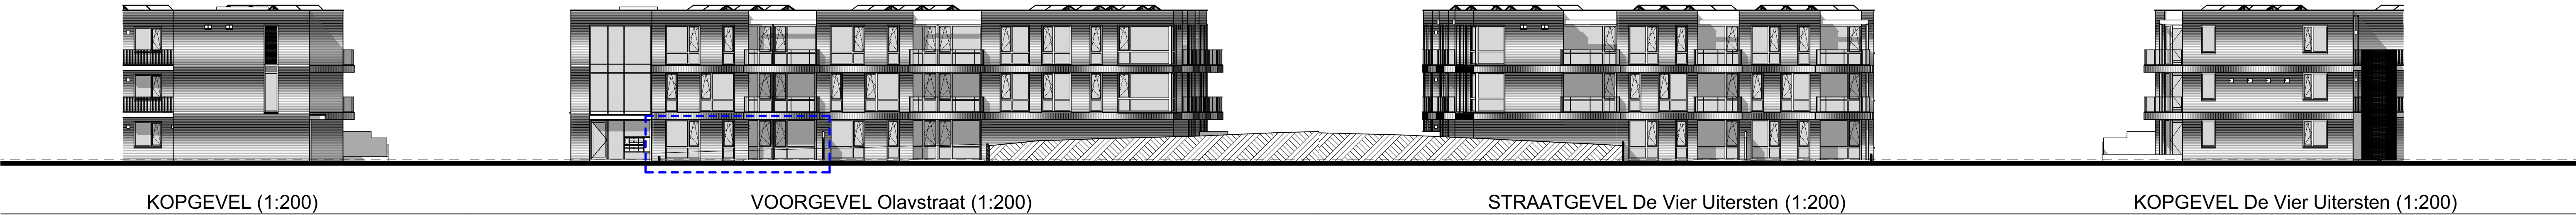


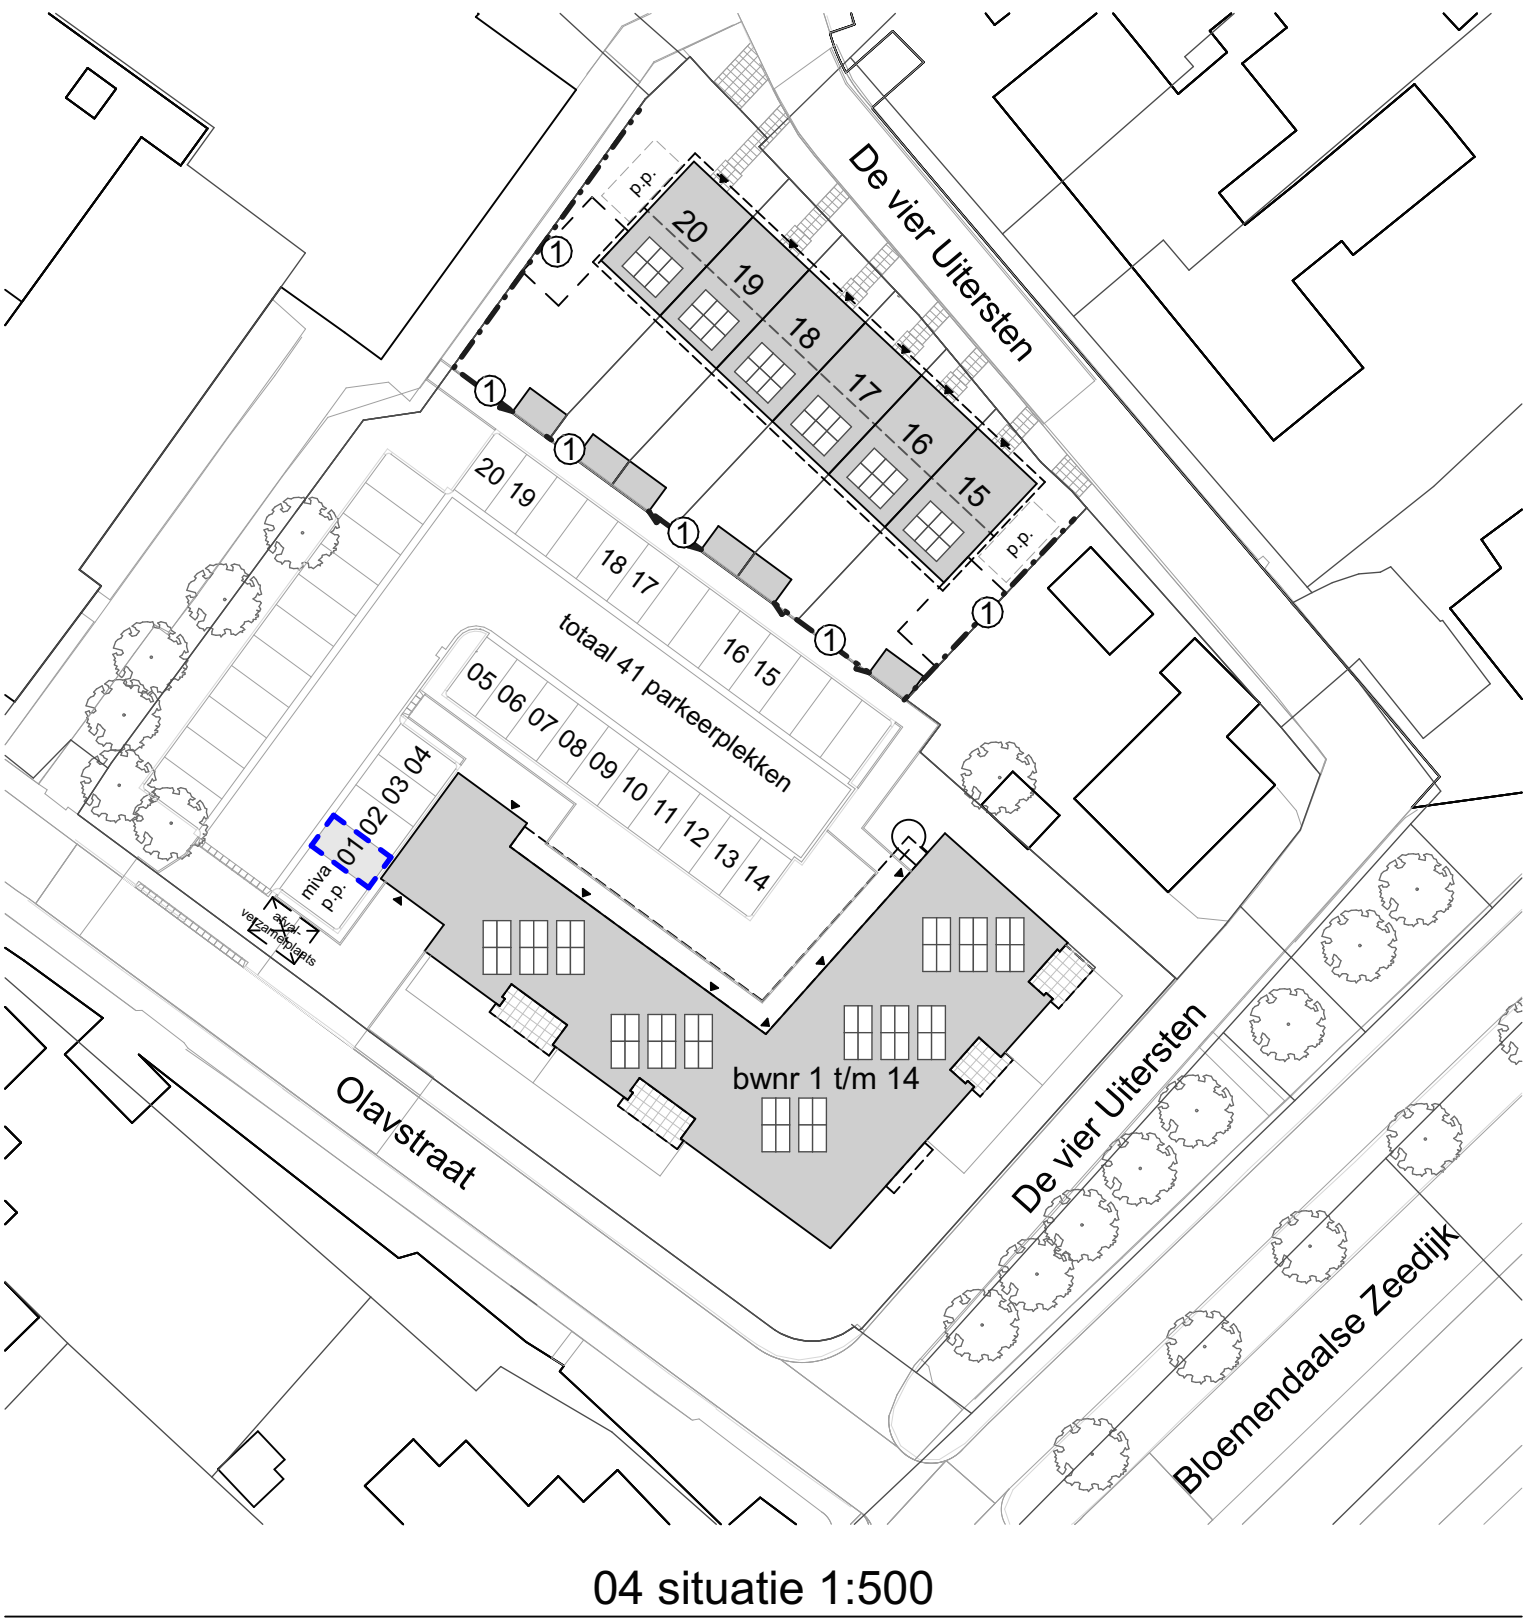

Appartement 01 (1:50)

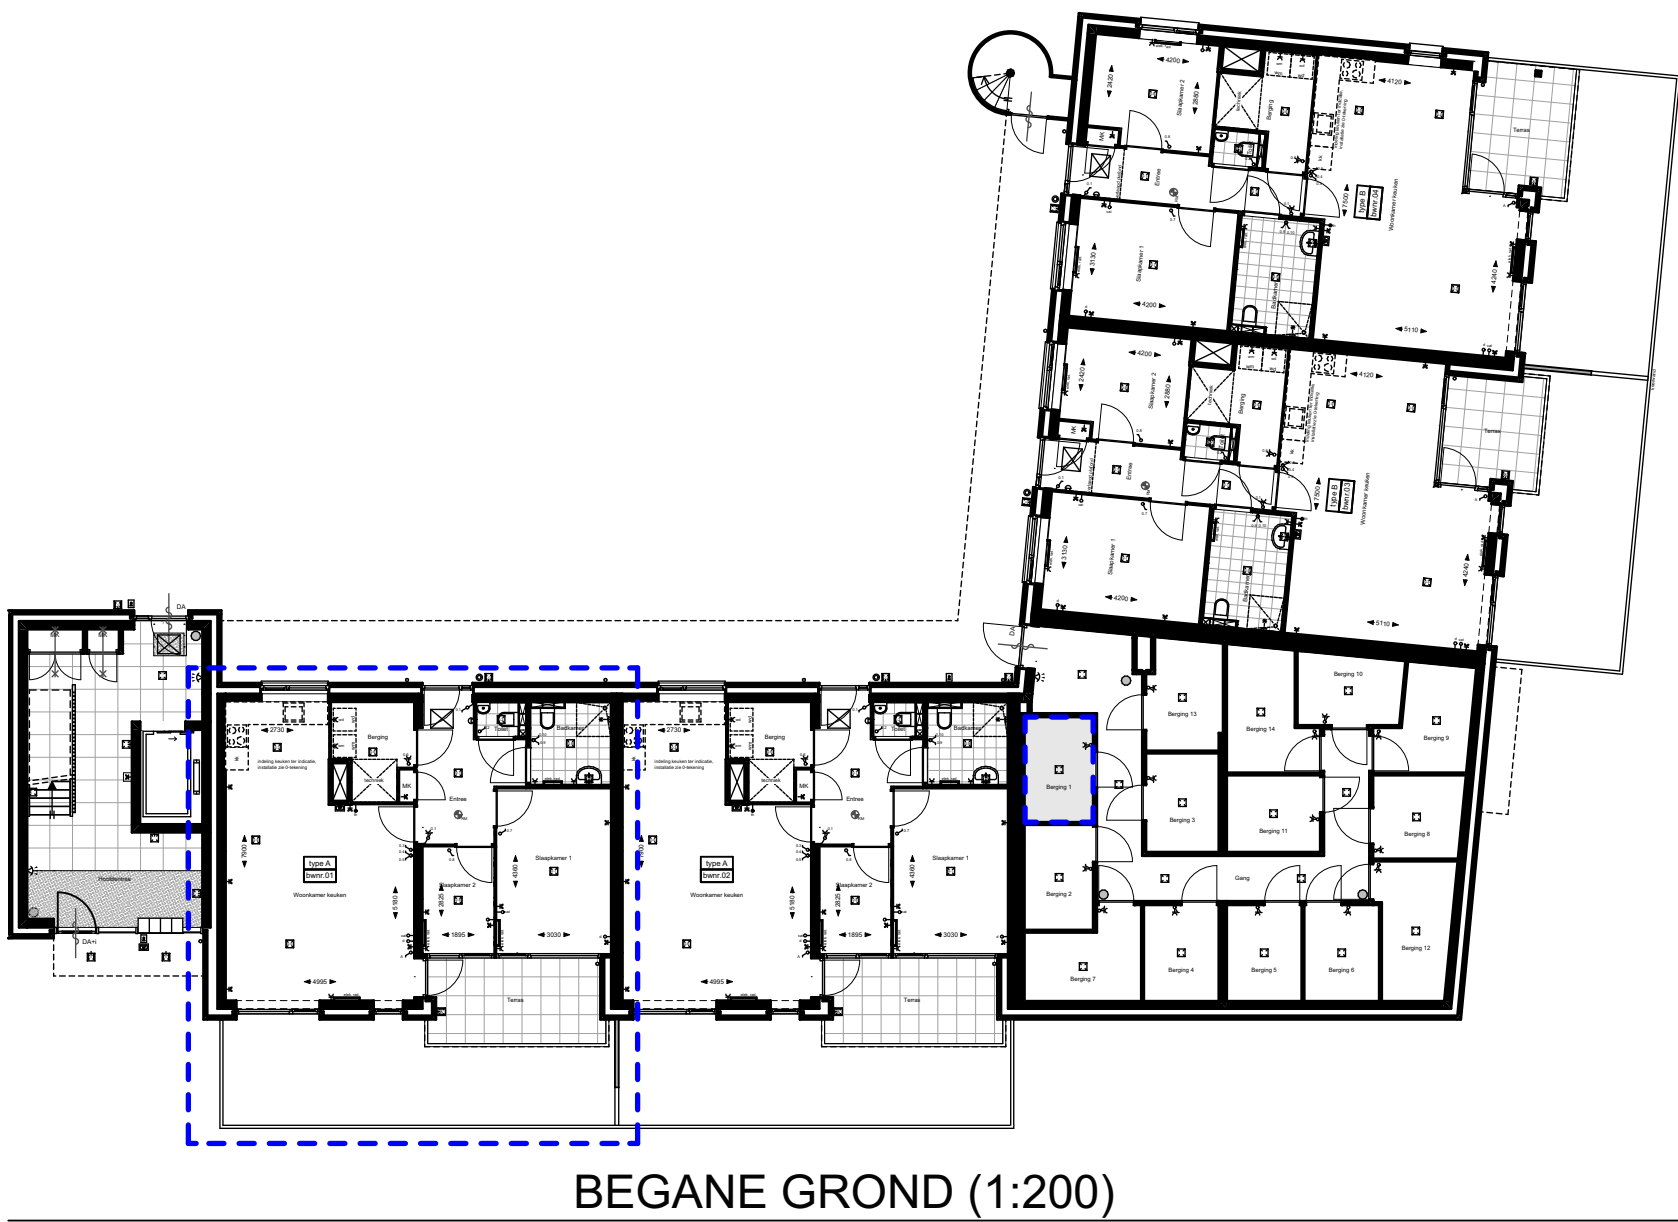

Renvooi symbolen

- wm opstelplaats WasMachine / WasDroger
- wd
- standleiding riolering
- standleiding mechanische ventilatie
- techniek techniekruimte
- ruimte voorzien van rookmelder
- zelfsluitende deur
- 30 minuten brandwerende, zelfsluitende deur, t
- DA Deurautomaat met sleutelschakelaar buiten en benaderingsschakelaar binnen
- DA+i Deurautomaat met sleutelschakelaar buiten en benaderingsschakelaar en intercom binnen
- DA+b Deurautomaat met benaderingsschakelaar bui en benaderingsschakelaar binnen
- skg spiegel

Renvooi elektra

- wandcontactdoos enkel
- wandcontactdoos dubbel
- aansluitpunt loos
- aansluitpunt data (loos)
- aansluitpunt centrale antenne installatie (loos)
- aansluitpunt thermostaat
- aansluitpunt kooktoestel (bedraad)
- wandcontactdoos tbv koelkast
- wandcontactdoos tbv afzuigkap
- wandcontactdoos tbv wasmachine
- lichtpunt plafond
- lichtpunt wand
- lichtpunt buiten
- schakelaar enkel
- schakelaar serie
- schakelaar wissel
- schakelaar tbv mechanische ventilatie
- schel
- beldrukker
- sleutelschakelaar
- wandcontactdoos afsluitbaar
- benaderingsschakelaar
- intercom

Project	Olavstraat Zevenbergschen Hoek
Bouwnrs	01
Schaal	1:50
Datum	01-03-2023
Tekeningnr	VK-03.01 - begane grond



DE ZWALUW
Appartementen

ZWALUW STATE
2023
ZEVENBERGSCHEN HOEK

zwaluweontwikkeling