


KOPGEVEL (1:200) VOORGEVEL Olavstraat (1:200) STRAATGEVEL De Vier Uitersten (1:200) KOPGEVEL De Vier Uitersten (1:200)




ACHTERGEVEL (1:200) ACHTERGEVEL (1:200)

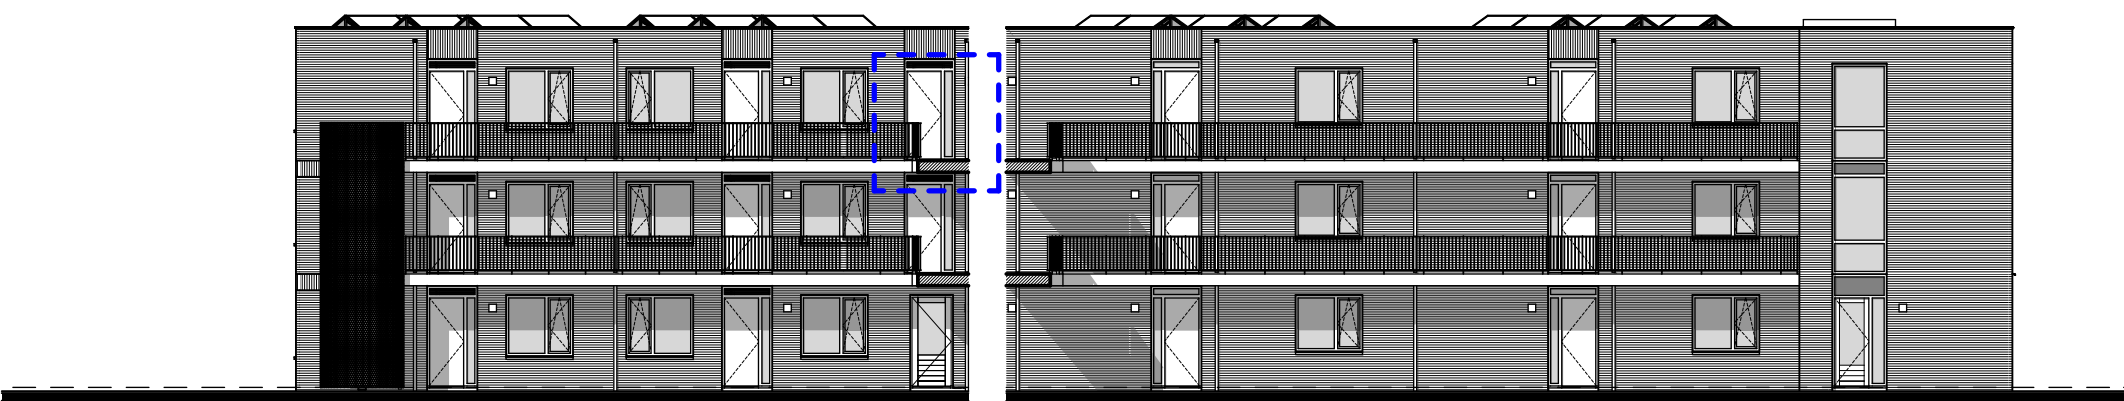


2E VERDIEPING (1:200)



BEGANE GROND (1:200)

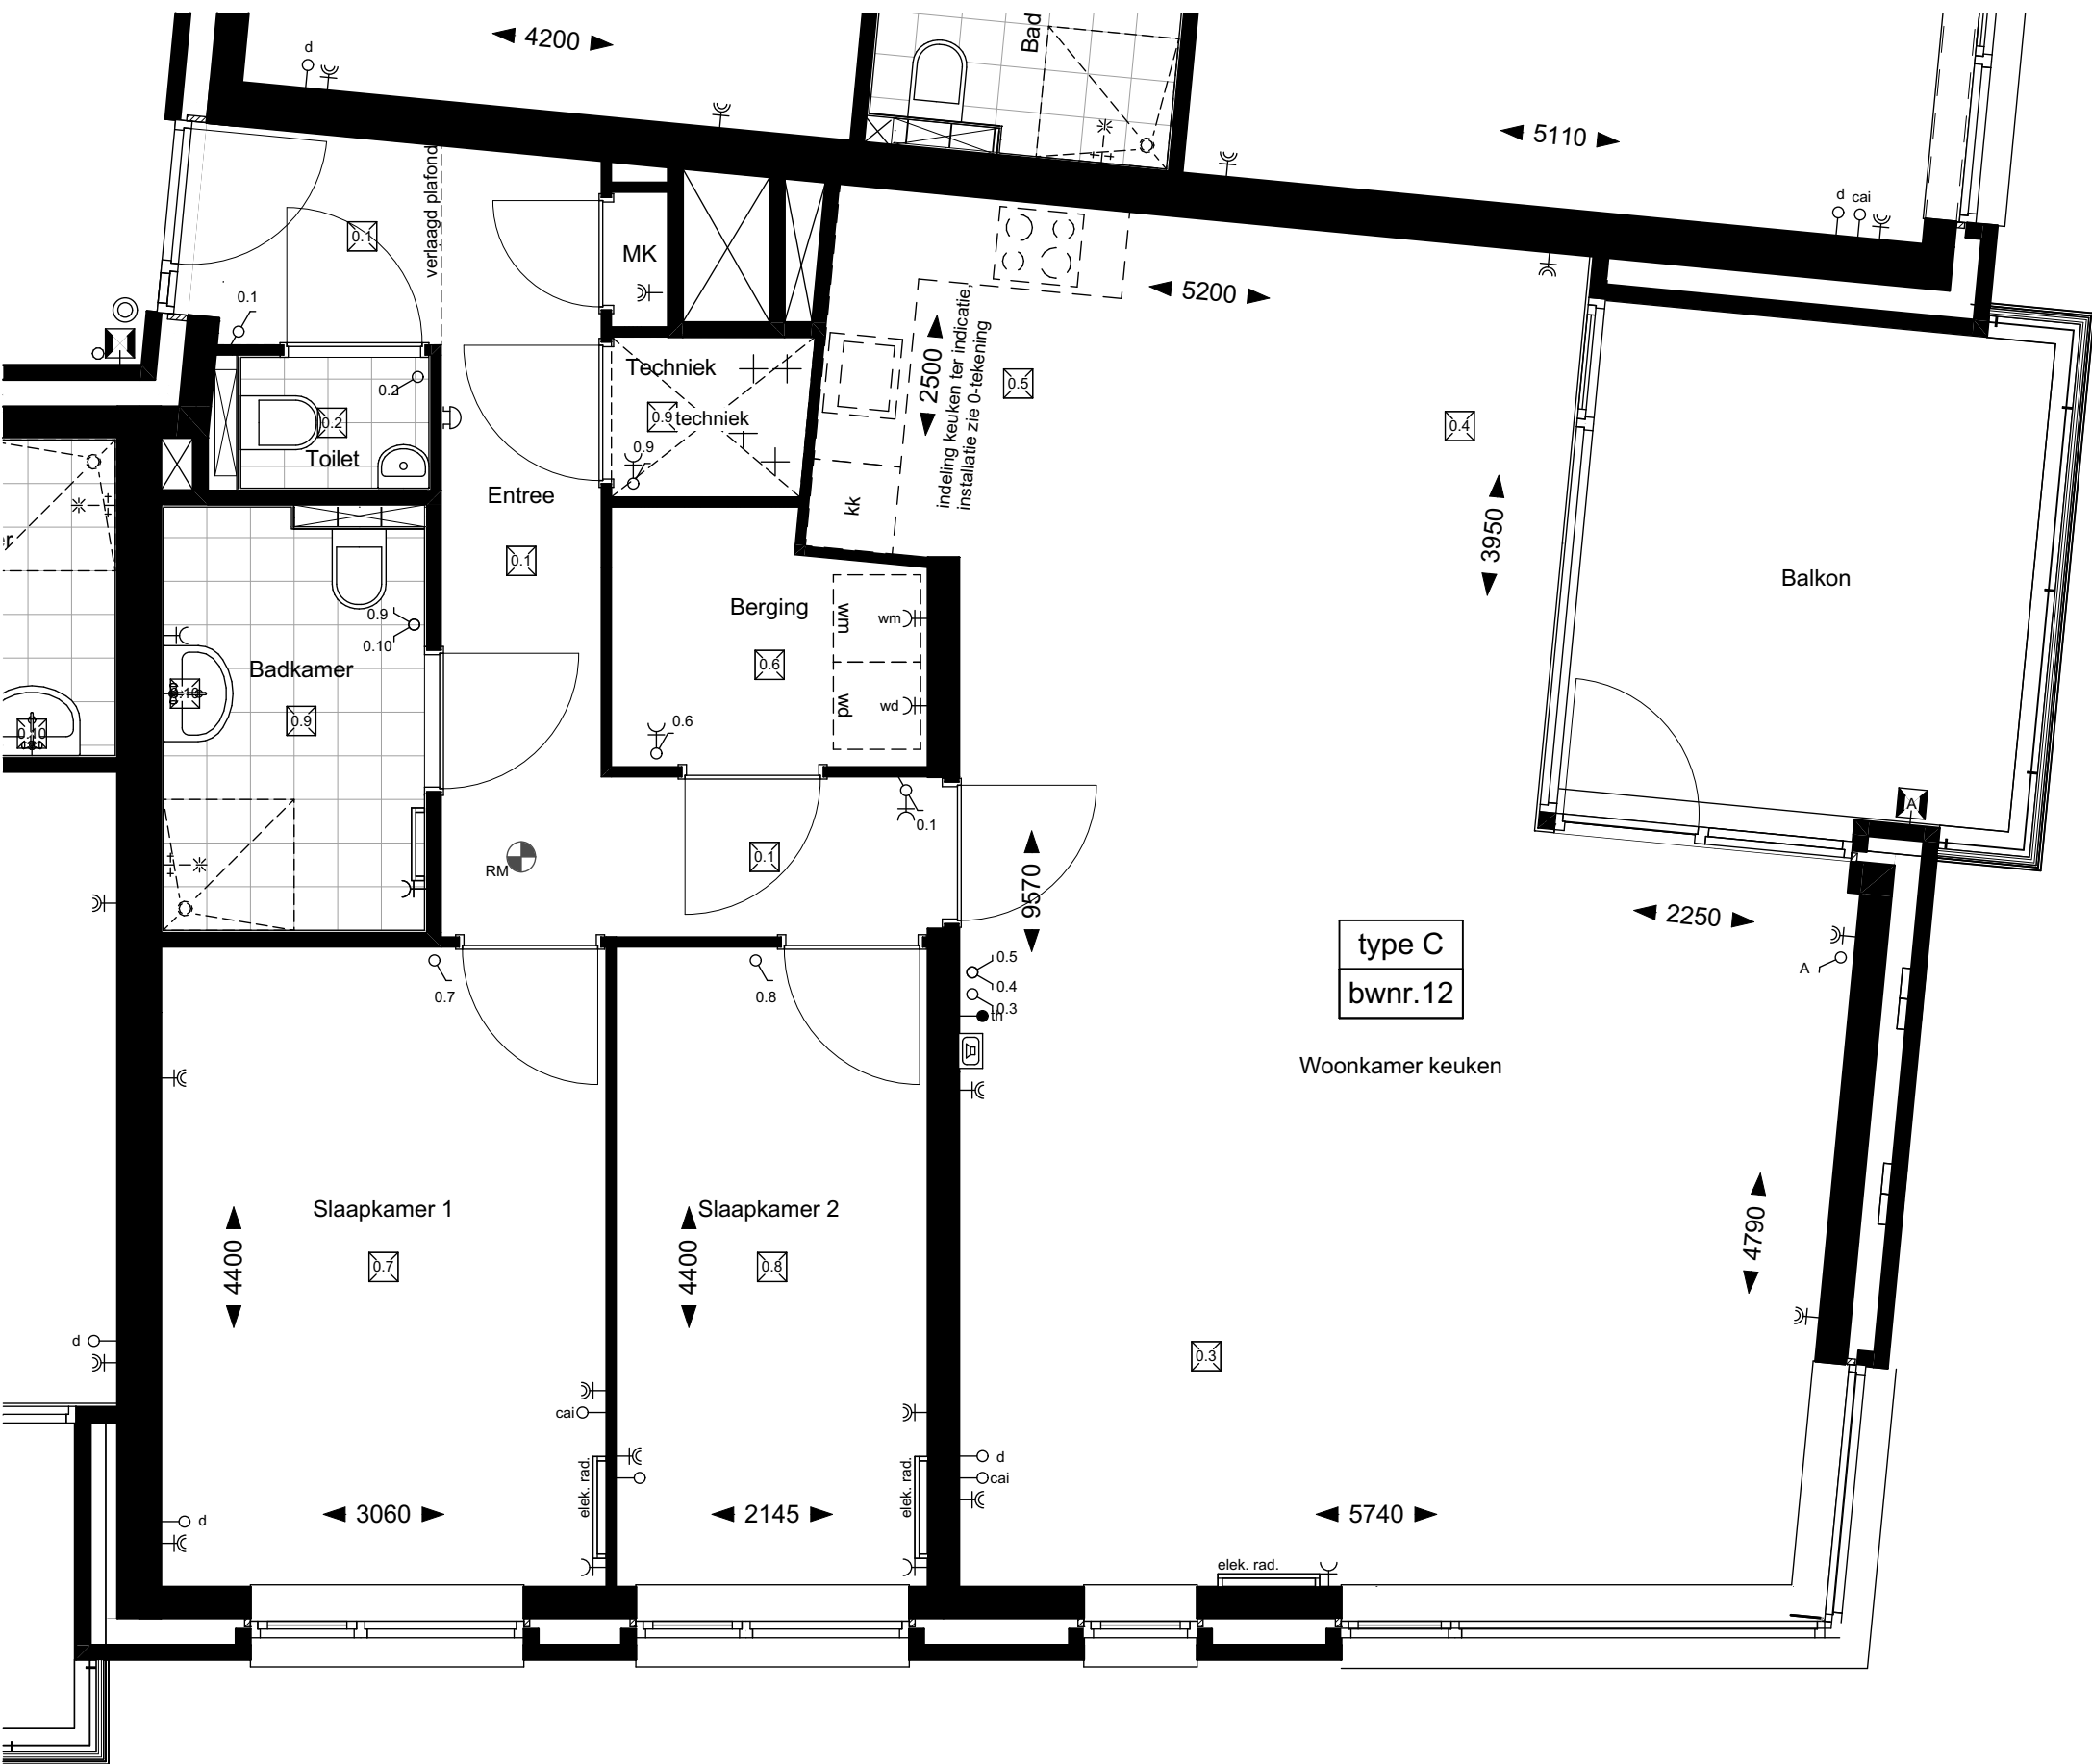

Appartement 12 (1:50)

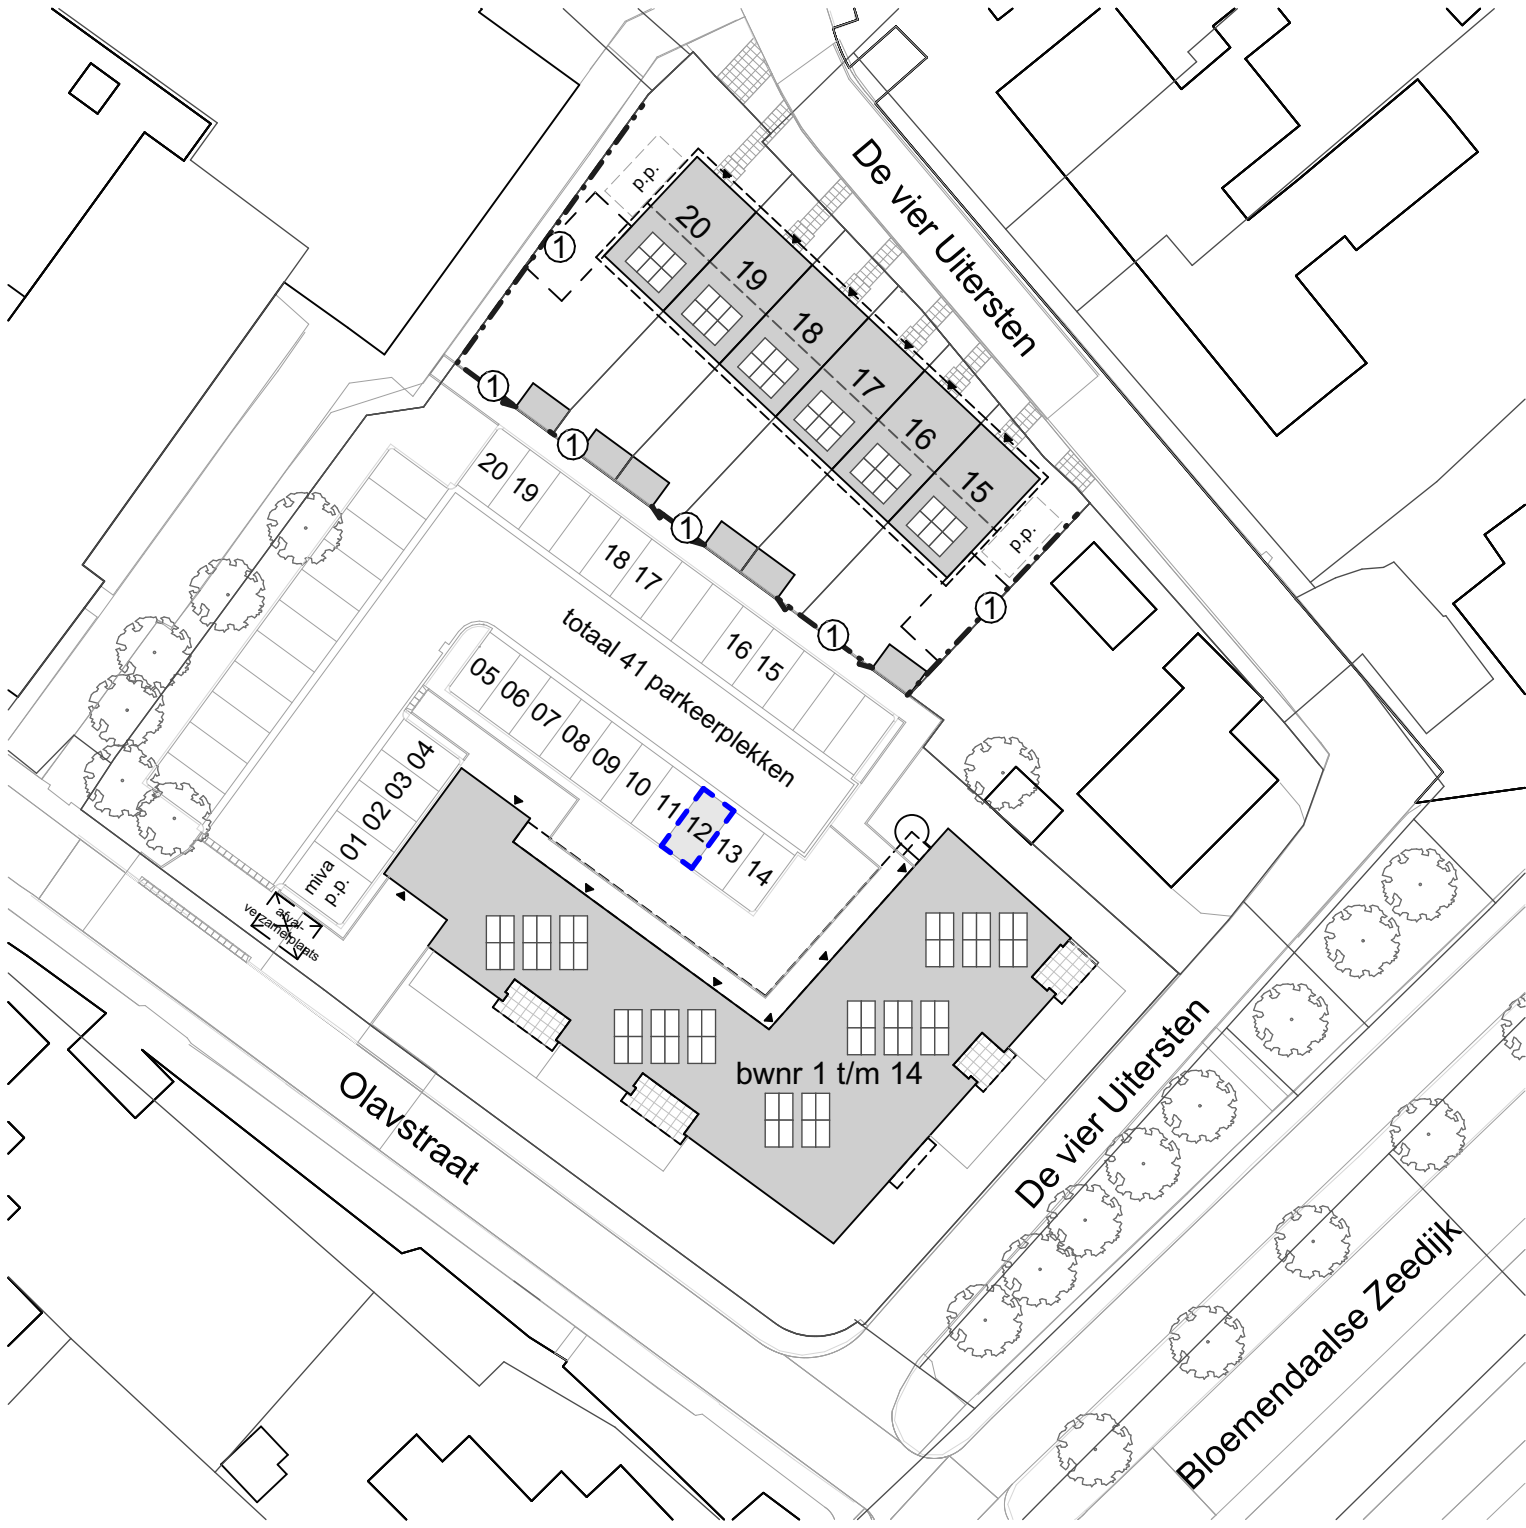

04 situatie 1:500

Renvooi symbolen

- wm opstelplaats WasMachine / WasDroger
- wd opstelplaats WasDroger
- standleiding riolering
- standleiding mechanische ventilatie
- techniek
- ruimte voorzien van rookmelder
- zelfsluitende deur
- 30 minuten brandwerende, zelfsluitende deur, t
- DA Deurautomaat met sleutelschakelaar buiten en benaderingsschakelaar binnen
- DA+i Deurautomaat met sleutelschakelaar buiten en benaderingsschakelaar en intercom binnen
- DA+b Deurautomaat met benaderingsschakelaar bui en benaderingsschakelaar binnen
- skg spiegel

Renvooi elektra

- wandcontactdoos enkel
- wandcontactdoos dubbel
- aansluitpunt loos
- aansluitpunt data (loos)
- aansluitpunt centrale antenne installatie (loos)
- aansluitpunt thermostaat
- aansluitpunt kooktoestel (bedraad)
- wandcontactdoos tbv koelkast
- wandcontactdoos tbv afzuigkap
- wandcontactdoos tbv wasmachine
- lichtpunt plafond
- lichtpunt wand
- lichtpunt buiten
- schakelaar enkel
- schakelaar serie
- schakelaar wissel
- schakelaar tbv mechanische ventilatie
- schel
- beldrukker
- sleutelschakelaar
- wandcontactdoos afsluitbaar
- benaderingsschakelaar
- intercom

Project	Olavstraat Zevenbergshoek
Bouwnrs	12
Schaal	1:50
Datum	01-03-2023
Tekeningnr	VK-05.12 - 2e verdieping

DE ZWALUW
Appartementen



ZWALUW STATE
2023
ZEVENBERGSHOEK
zwaluweontwikkeling