


bouwnr. 01
BEGANE GROND
1 : 50

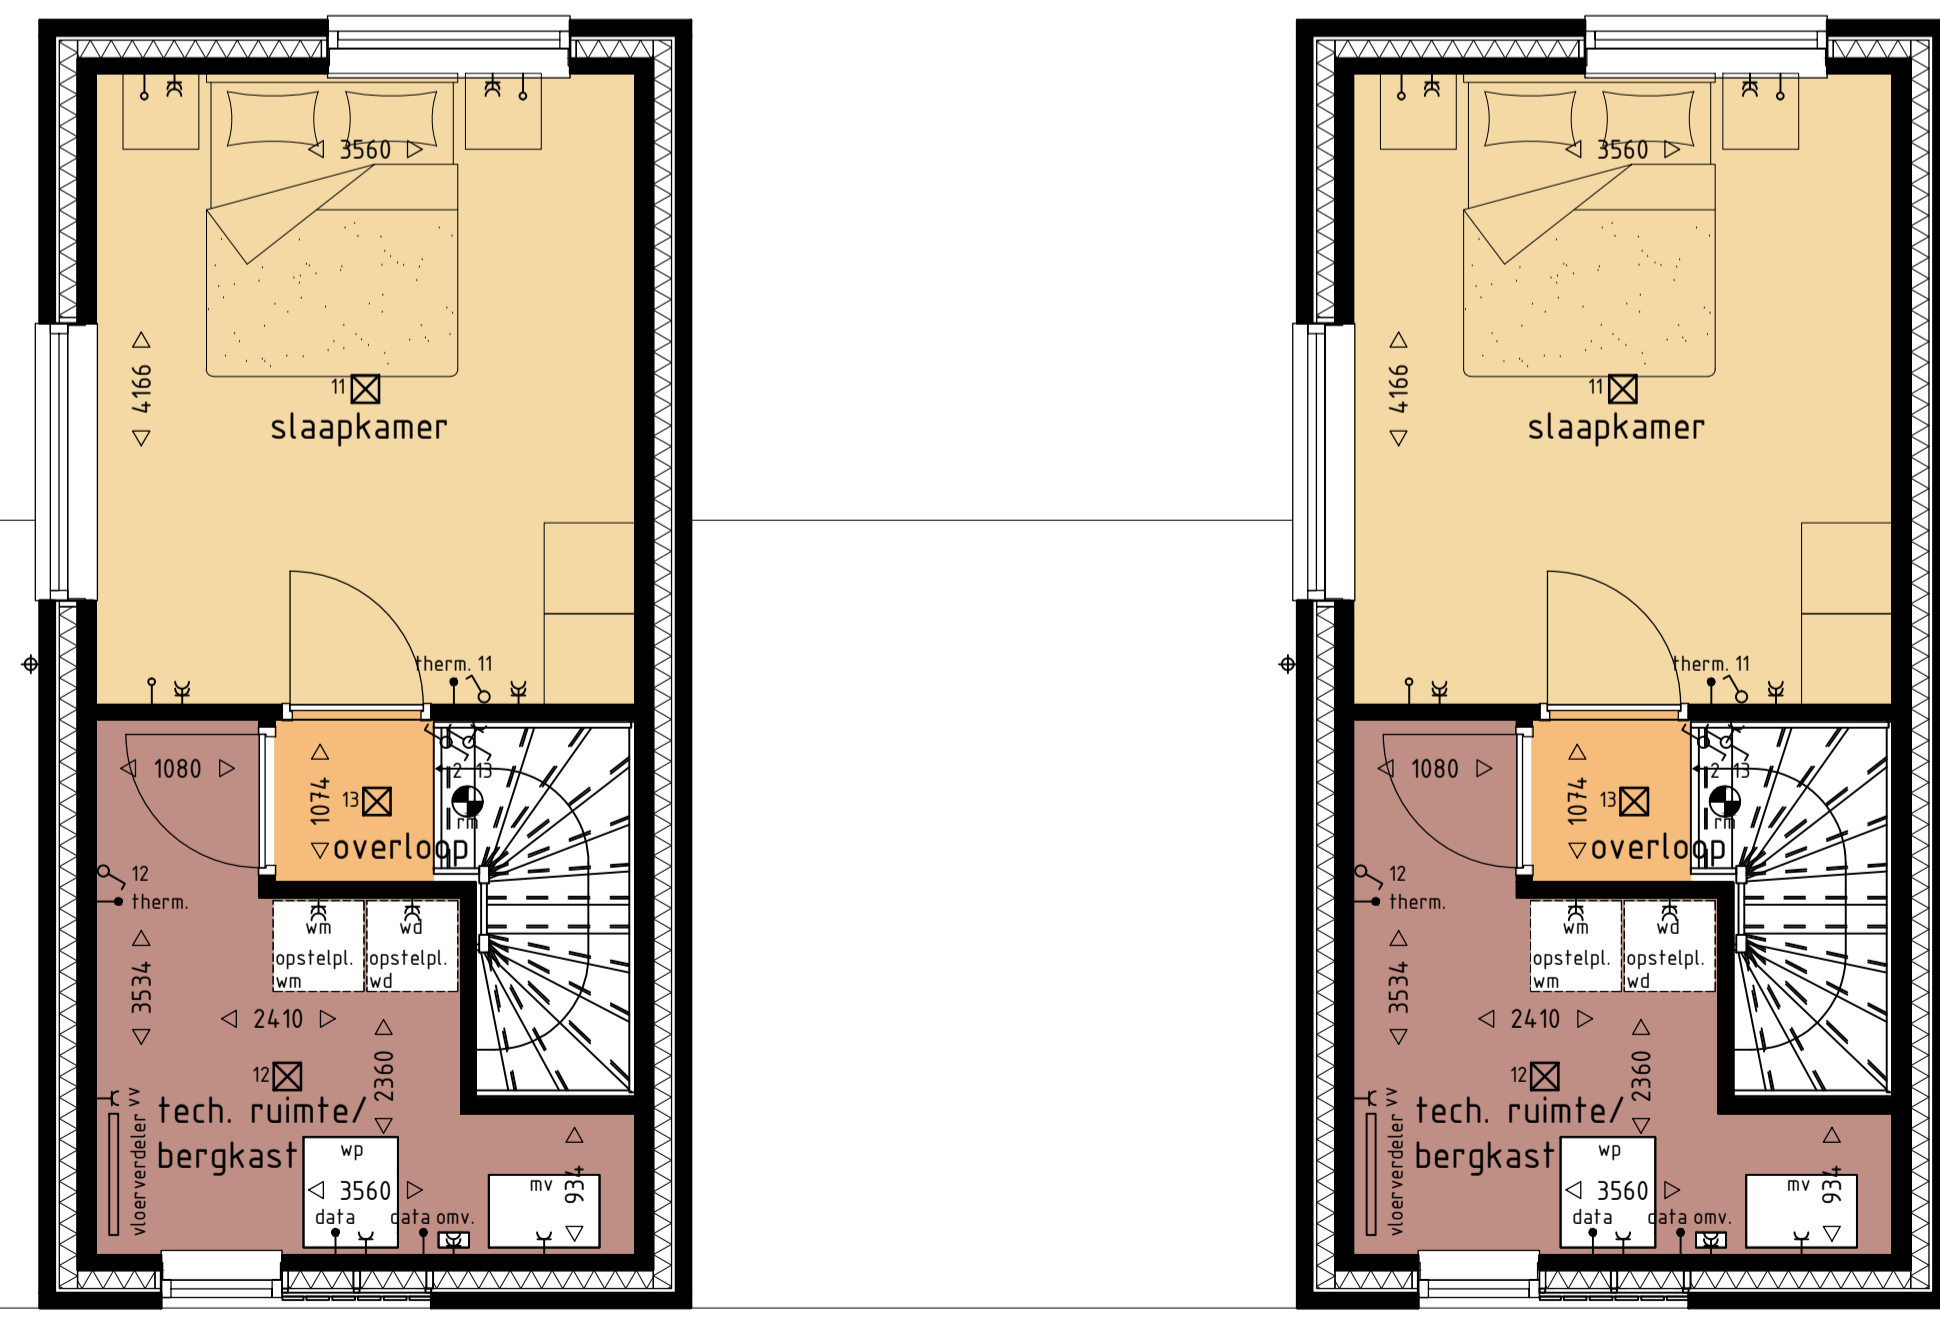

bouwnr. 01
1e VERDIEPING
1 : 50

KLEUR & MATERIAALSTAAT:


onderdeel:	materiaal:	kleur:
gevels:	metselwerk waalformaat	zandkleurig
gevels:	befimring	eiken
buitenkozijnen:	hout	RAL 7021
buitenramen:	hout	RAL 7021
buitendeuren:	hout	RAL 7021
franse balkons:	staal	RAL 7021
raamdorpels:	hardsteen	hardsteen
dakrand:	daktrim vlak	RAL 7021

RENVOOI ELECTRA/INSTALLATIE:

- ⊙ deurbel
- ⊠ schel
- ⊞ wandlichtpunt binnen
- ⊞ wandlichtpunt buiten
- ⊞ plafondlichtpunt
- ⊞ enkele schakelaar
- ⊞ dubbele schakelaar
- ⊞ wissel schakelaar
- ⊞ enkele schakelaar met enkele wandcontactdoos
- ⊞ wandcontactdoos enkel (geaard)
- ⊞ wandcontactdoos dubbel (geaard)
- ⊞ aansluiting wasmachine
- ⊞ aansluiting thermostaat
- ⊞ aansluitpunt loze leiding
- ⊞ aansluitpunt combi oven
- ⊞ aansluitpunt vaatwasser
- ⊞ aansluitpunt koelkast
- ⊞ aansluitpunt afzuigkap
- ⊞ aansluitpunt perilex kookplaat
- ⊞ aansluitpunt vloerverdelers
- ⊞ loze leiding boiler
- ⊞ rookmelder
- ⊞ elektrische radiator
- ⊞ verdeler vloerverwarming

RENVOOI BOUWKUNDIG:

- ▨ isolatie
- ▬ kalkzandsteen
- ▬ metselwerk
- ⊞ entree woning

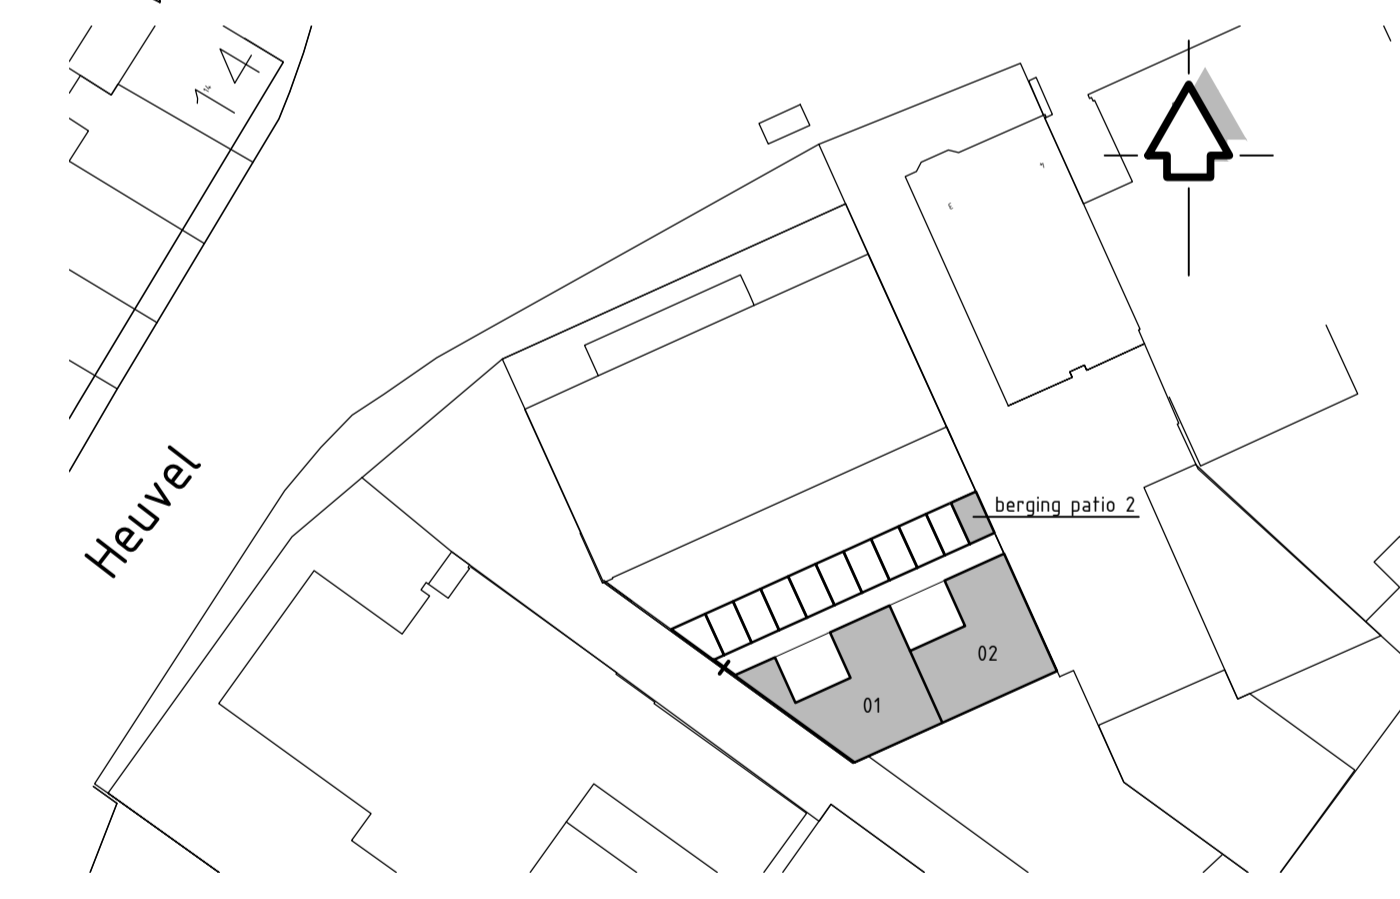

project:	2 nieuwbouw patio's aan de Heuvel 3 te Lieshout	gewijzigd:	C
opdrachtgever:	Novelbouw Zand 1 5761 RM Bakel 0492-345 049	A	D
onderdeel:	verkooptekening bouwnummer 01 & 02	B	E
		datum:	15-11-2024
		getekend:	JvV.
		schaal:	1:50 / 1:100 / 1:500
		werksnummer:	2599
		bladnummer:	VK 01