


GO	Type	GO	Type
142.6 m²	Type A1	75.5 m²	type D1
133.3 m²	Type B1	58.5 m²	type D1
132.6 m²	Type B2	75.2 m²	Type D2
134.8 m²	Type B3	58.5 m²	Type D2
57.9 m²	Type C1	75.3 m²	Type D3
57.9 m²	Type C1	58.5 m²	Type D3
57.9 m²	Type C2	76.8 m²	Type E1
58.6 m²	Type C2	59.1 m²	Type E1
59.2 m²	Type C3	58.5 m²	Type E2
59.1 m²	Type C3	78.0 m²	Type E2
60.6 m²	Type C4	78.0 m²	Type E3
59.1 m²	Type C4	58.5 m²	Type E3
		76.8 m²	Type E4
		59.1 m²	Type E4
		77.9 m²	type F1
		36.1 m²	type F1

- deurbel
- ⊗ armatuur wand
- ▬ radiator
- ▭ vloerverwarming
- ⊕ rookmelder
- ⊕ dubbele wandcontactdoos
- ⊕ wandcontactdoos
- aansluitpunt
- ⊕ wandcontactdoos plafond
- ⊗ wand lichtpunt
- ⊕ dubbele schakelaar
- ⊕ enkelpolige schakelaar
- ⊕ wisselschakelaar
- mv mechanische toevoer
- mv mechanische afvoer

schaal 1:100

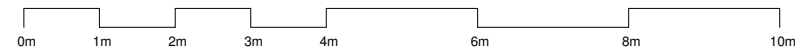

project: Heikantsestraat Prinsenbeek

tekening: Type D1

TEKENINGNR: 254(DOL)11

datum: 19-02-2021

wijziging:

wijziging: 26-02-2021

wijziging:

opdrachtgever: Vastlab bv

schaal: 1:100

blad: A3

wijziging: 01-03-2021

wijziging:

fase:

getek.:

wijziging:

wijziging:

JMW architecten

Dr. Paul Janssenweg 151

5026 RH Tilburg

www.jmw-architecten.nl

info@jmw-architecten.nl