


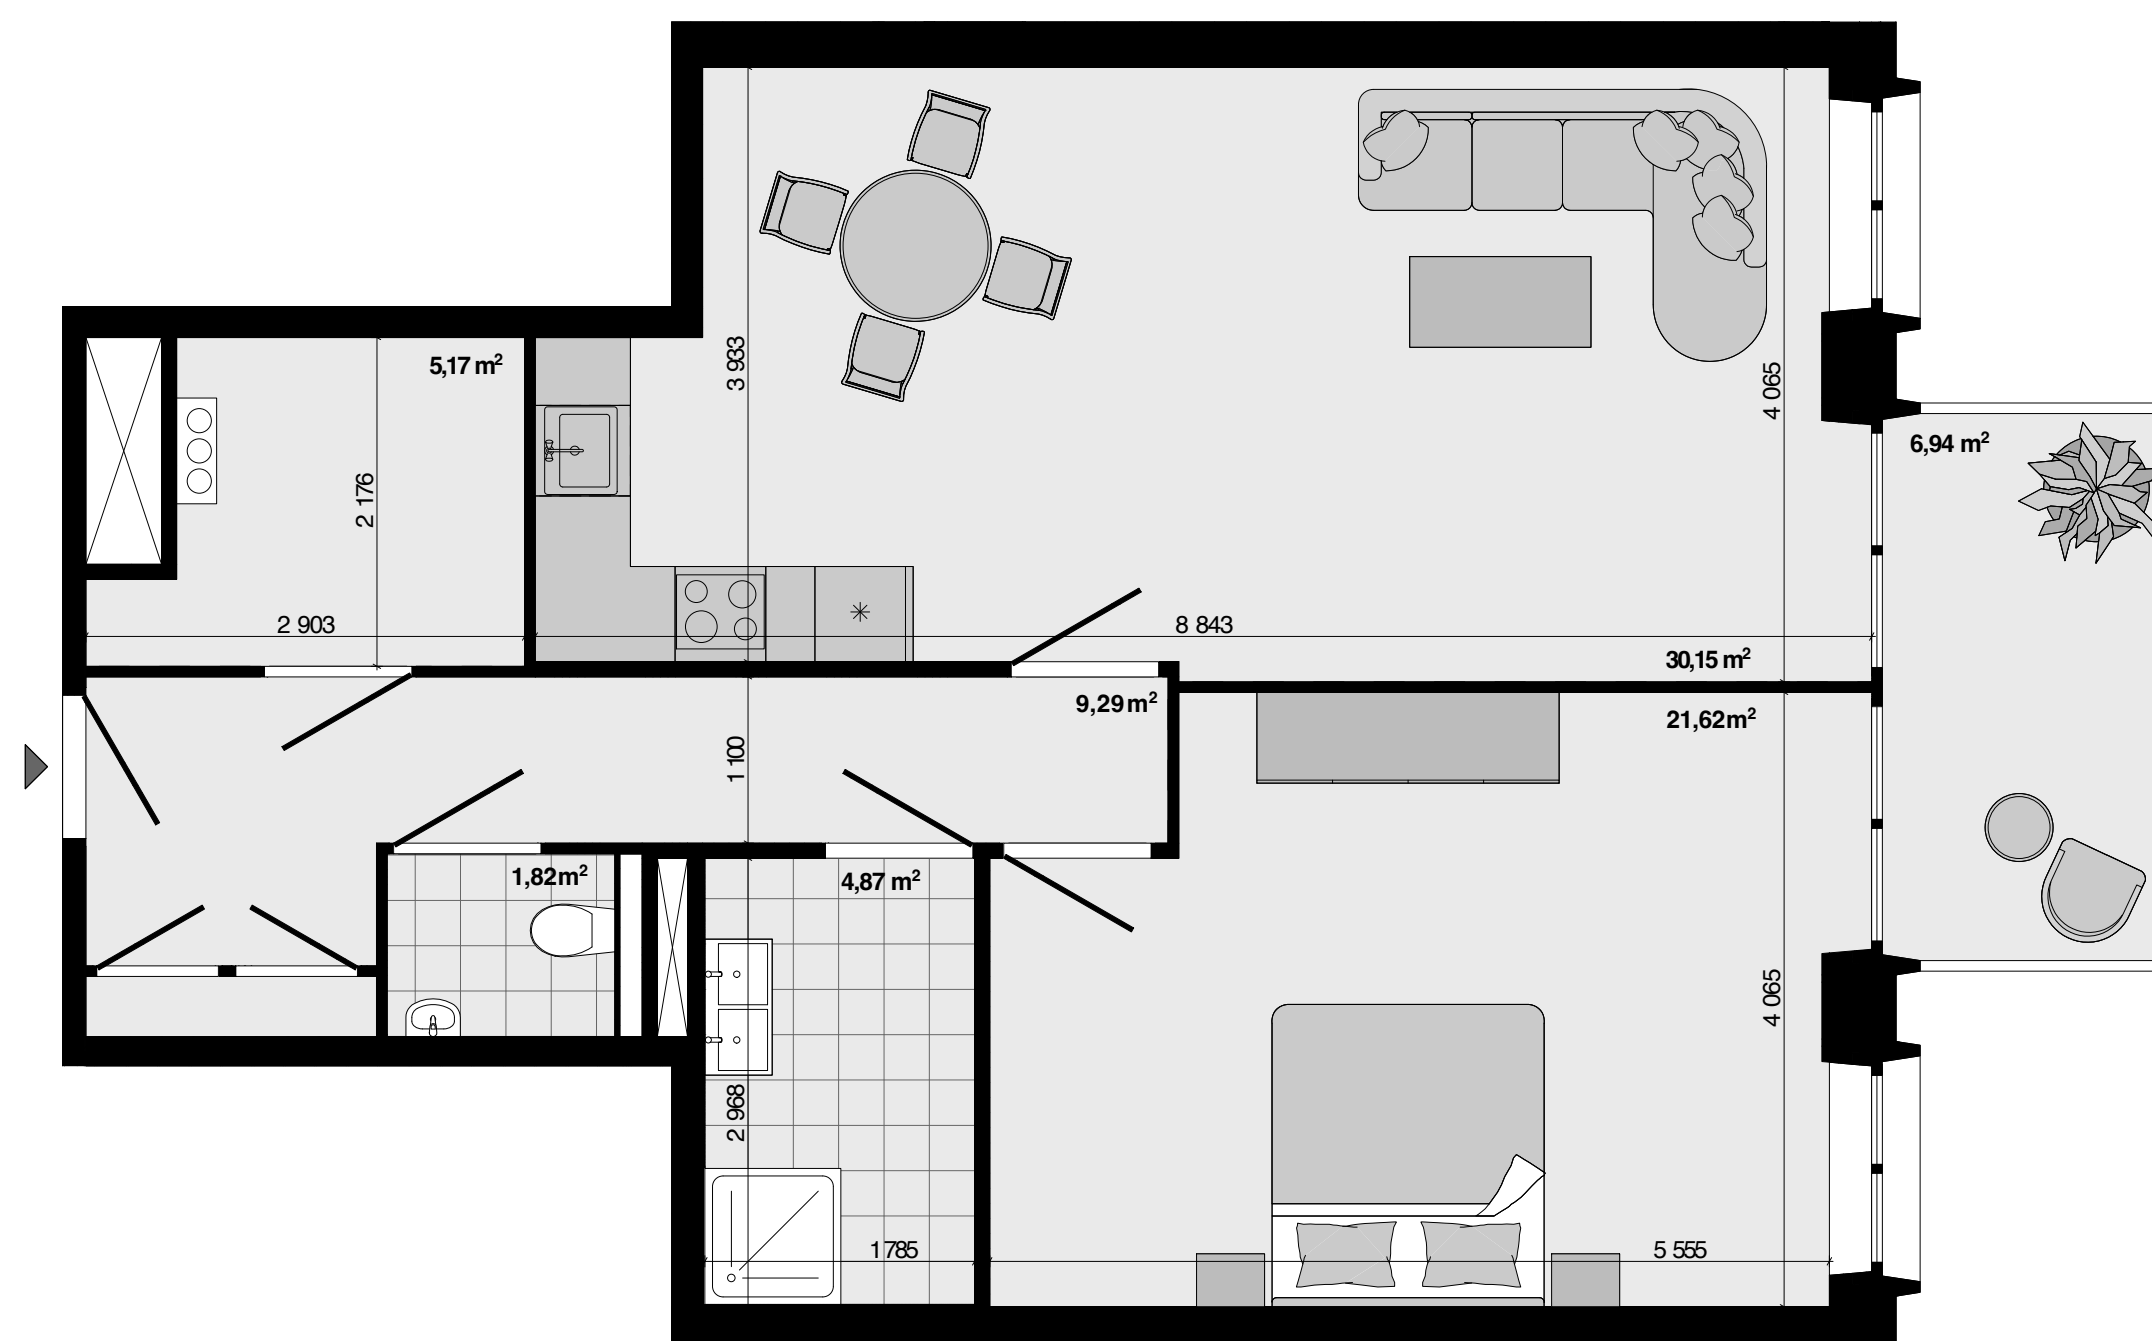

Disclaimer: De plattegronden zijn geproduceerd voor promotionele doeleinden en ter indicatie. Aan de plattegronden kunnen geen rechten worden ontleend. Een afwijking in maatvoering is mogelijk.